


PLANIMETRIA GENERALE
SCALA 1:2.000




PARTICOLARE UBICAZIONE CAMPO POZZI
SCALA 1:1000

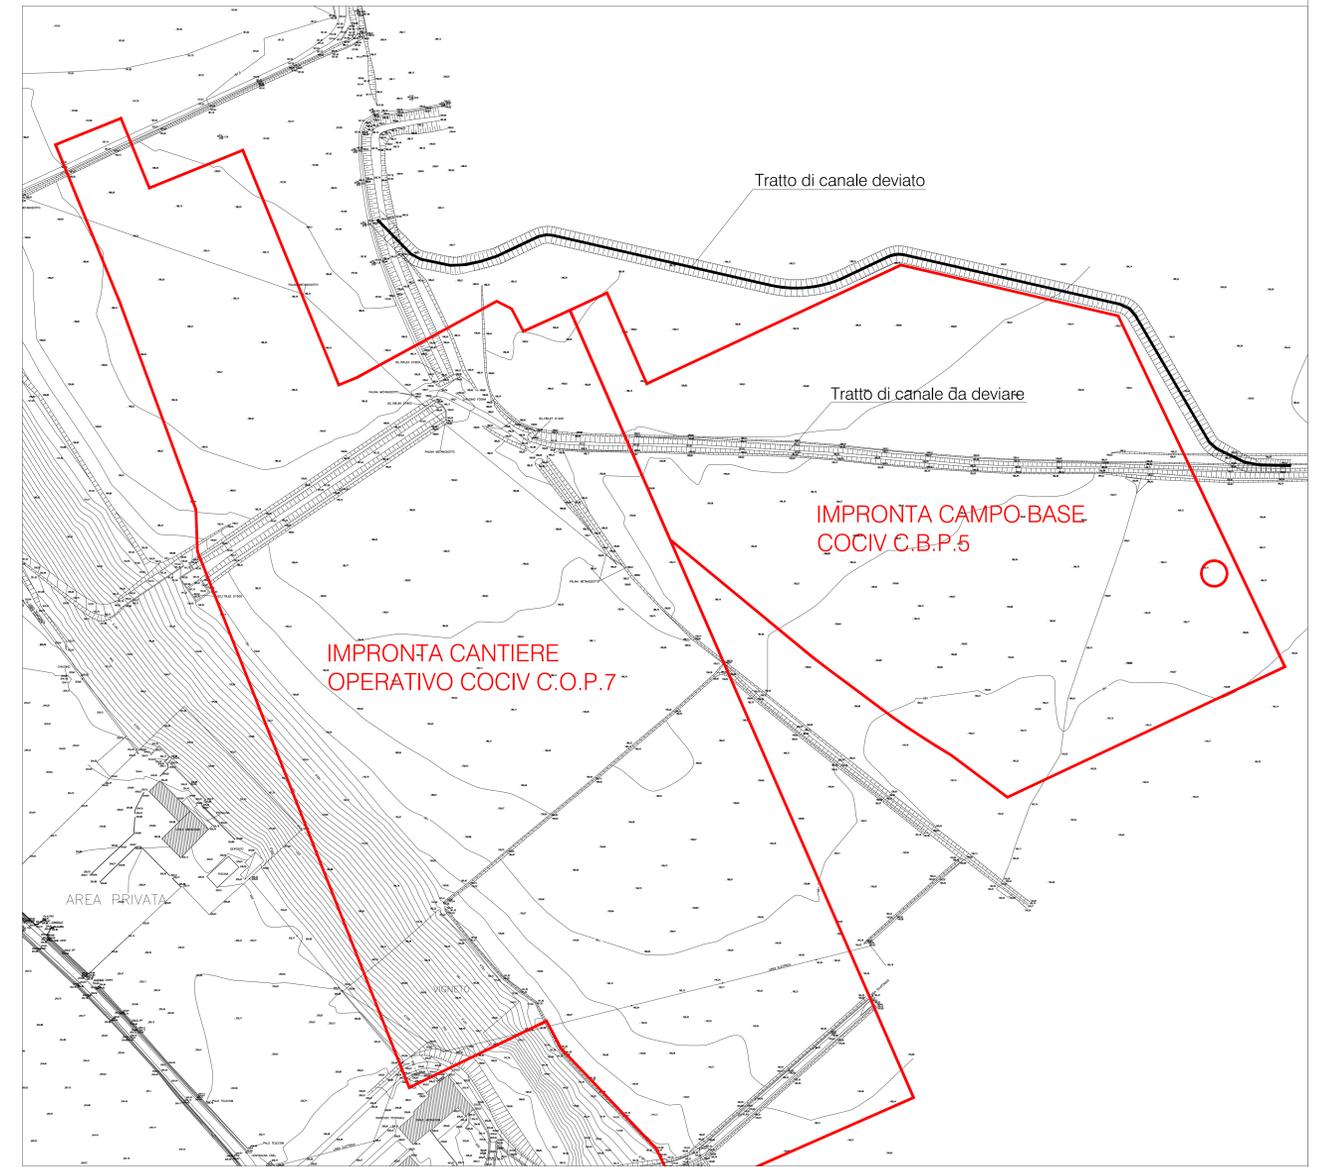


LEGENDA

○ UBICAZIONE CAMPO POZZI AD USO INDUSTRIALE CANTIERE COP7
COORDINATE UTM: E 485576,8446
N 4956395,9795

PARTICOLARE POZZETTO TESTA POZZO
SCALA 1:50

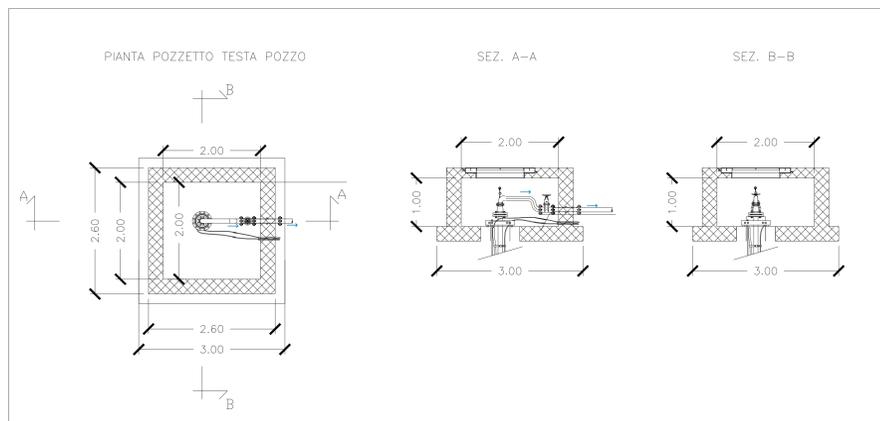

PARTICOLARE SEZIONE POZZO
SCALA 1:100

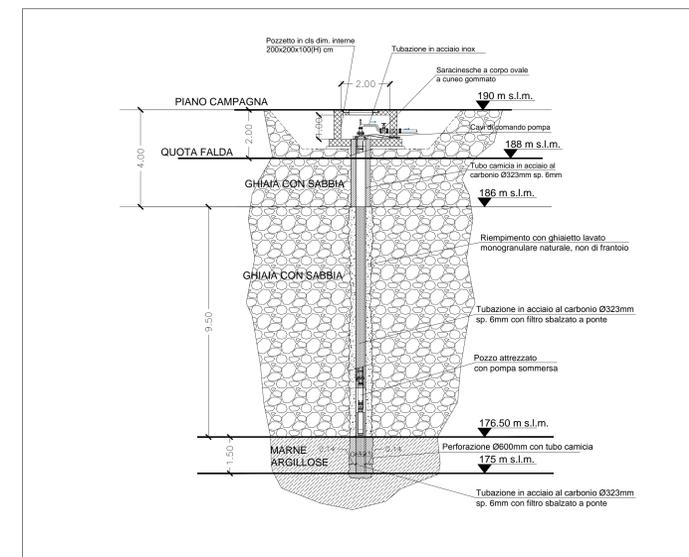

COMMITTENTE:
RFI
RETE FERROVIARIA ITALIANA
GRUPPO FERROVIE DELLO STATO ITALIANO

ALTA Sorveglianza:
ITALFERR
GRUPPO FERROVIE DELLO STATO ITALIANO

GENERAL CONTRACTOR:
Consorzio
COCIV
Consorzio C/Impianti Integrati Valesi

INFRASTRUTTURE FERROVIARIE STRATEGICHE DEFINITE DALLA LEGGE OBIETTIVO N.443/01
TRATTA A.V./A.C. TERZO VALICO DEI GIOVI
PROGETTO ESECUTIVO

PIANO DI CANTIERIZZAZIONE
COMUNE DI NOVI LIGURE
POZZO AD USO INDUSTRIALE
Planimetria di inquadramento e particolari costruttivi

GENERAL CONTRACTOR		DIRETTORE LAVORI		SCALA:	
Consorzio Cociv Ing. E. Pagani				1:1000	

COMMESSA	LOTTO	FASE	ENTE	TIPO DOC.	OPERADISCIPLINA	PROGR.	REV.
IG51	00	X	CV	AZ	CA0000	006	B

Rev.	Descrizione emissione	Redatto	Data	Verificato	Data	Progettista	Data	IL PROGETTISTA
A00	Prima emissione	COCIV	26/11/2014	COCIV	27/11/2014	A. Paganò	27/11/2014	
B00	Revisione generale	COCIV	08/07/2015	COCIV	08/07/2015	A. Paganò	08/07/2015	