


Planimetria di fase 02
Scala 1:500

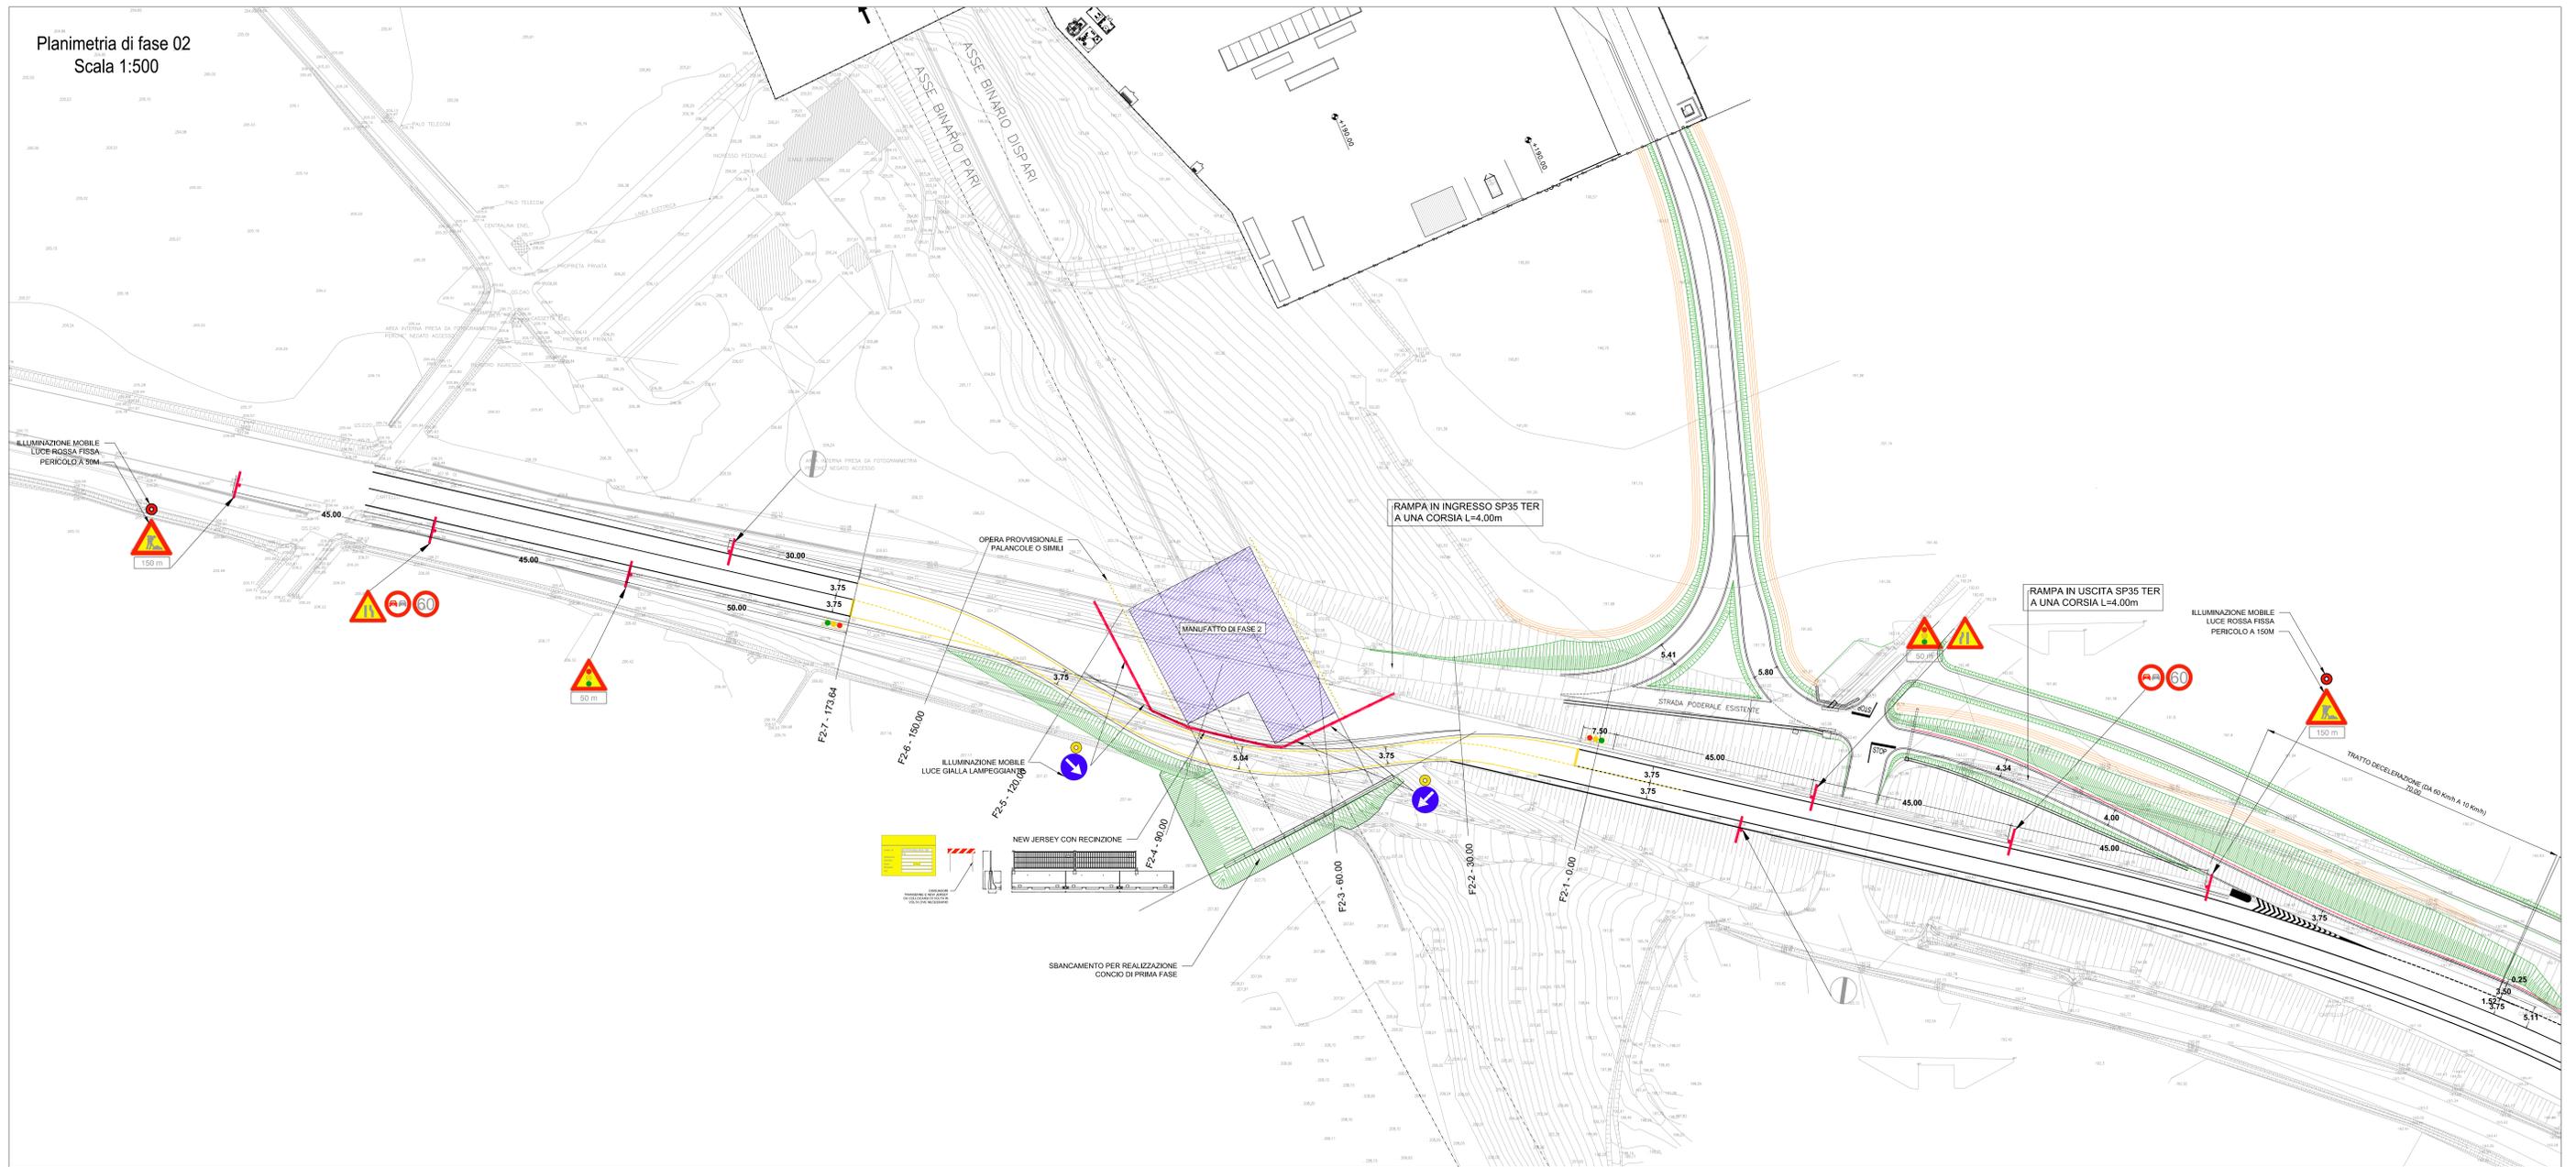

COMMITTENTE:

ALTA SORVEGLIANZA:

GENERAL CONTRACTOR:

INFRASTRUTTURE FERROVIARIE STRATEGICHE DEFINITE DALLA LEGGE OBIETTIVO N.443/01
TRATTA A.V./A.C. TERZO VALICO DEI GIOVI
PROGETTO ESECUTIVO
INTERSEZIONE SP35ter PER ACCESSO COP7/CBP5 - NOVI LIGURE
RISOLUZIONE INTERFERENZA LINEA AV/AC CON SP35ter SENZA INTERRUZIONI DI TRAFFICO
Planimetria FASE 2

GENERAL CONTRACTOR Cociv Ing. E. Pagani		DIRETTORE LAVORI		SCALA: 1:500			
COMMESSA	LOTTO	FASE	ENTE	TIPO DOC.	OPERADISCIPLINA	PROGR.	REV.
IG51	00	X	CV	P8	CA0000	002	B
PROGETTAZIONE							
Rev.	Descrizione emissione	Redatto	Data	Verificato	Data	Progettista	Data
A00	Prima emissione	ARCHIMEO	18/09/2014	COCIV	18/09/2014	A. Palumbo	18/09/2014
B00	Revisione generale	COCIV	06/07/2015	COCIV	06/07/2015	A. Marzocchi	06/07/2015

Nome File: 428-00-CV-FSE-CAB-00-00-00-00
CUP: F81H02000000000