

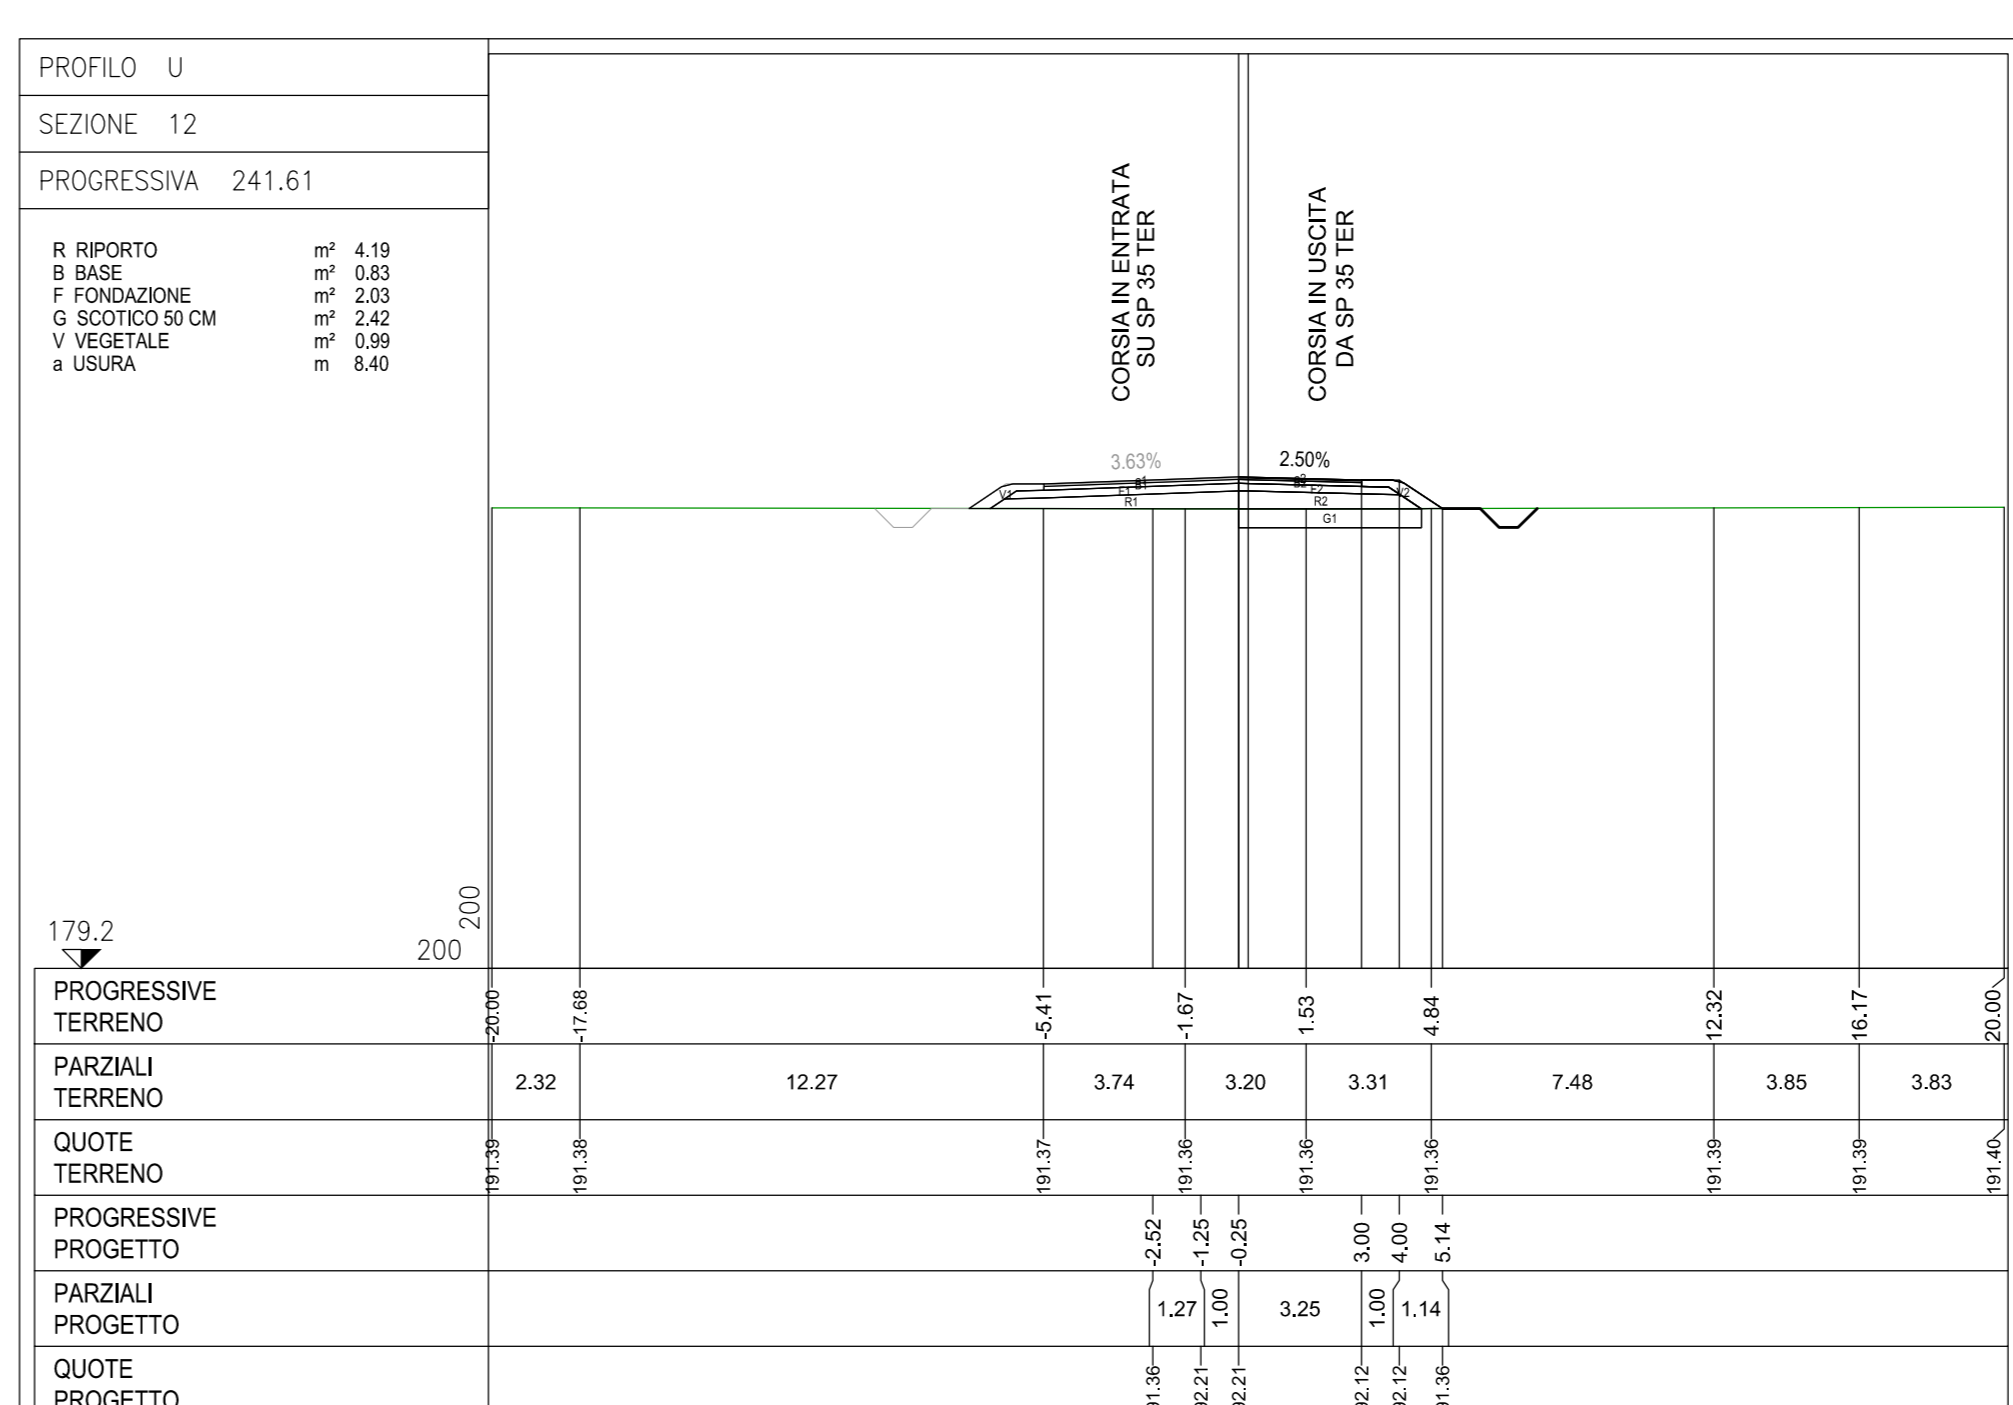
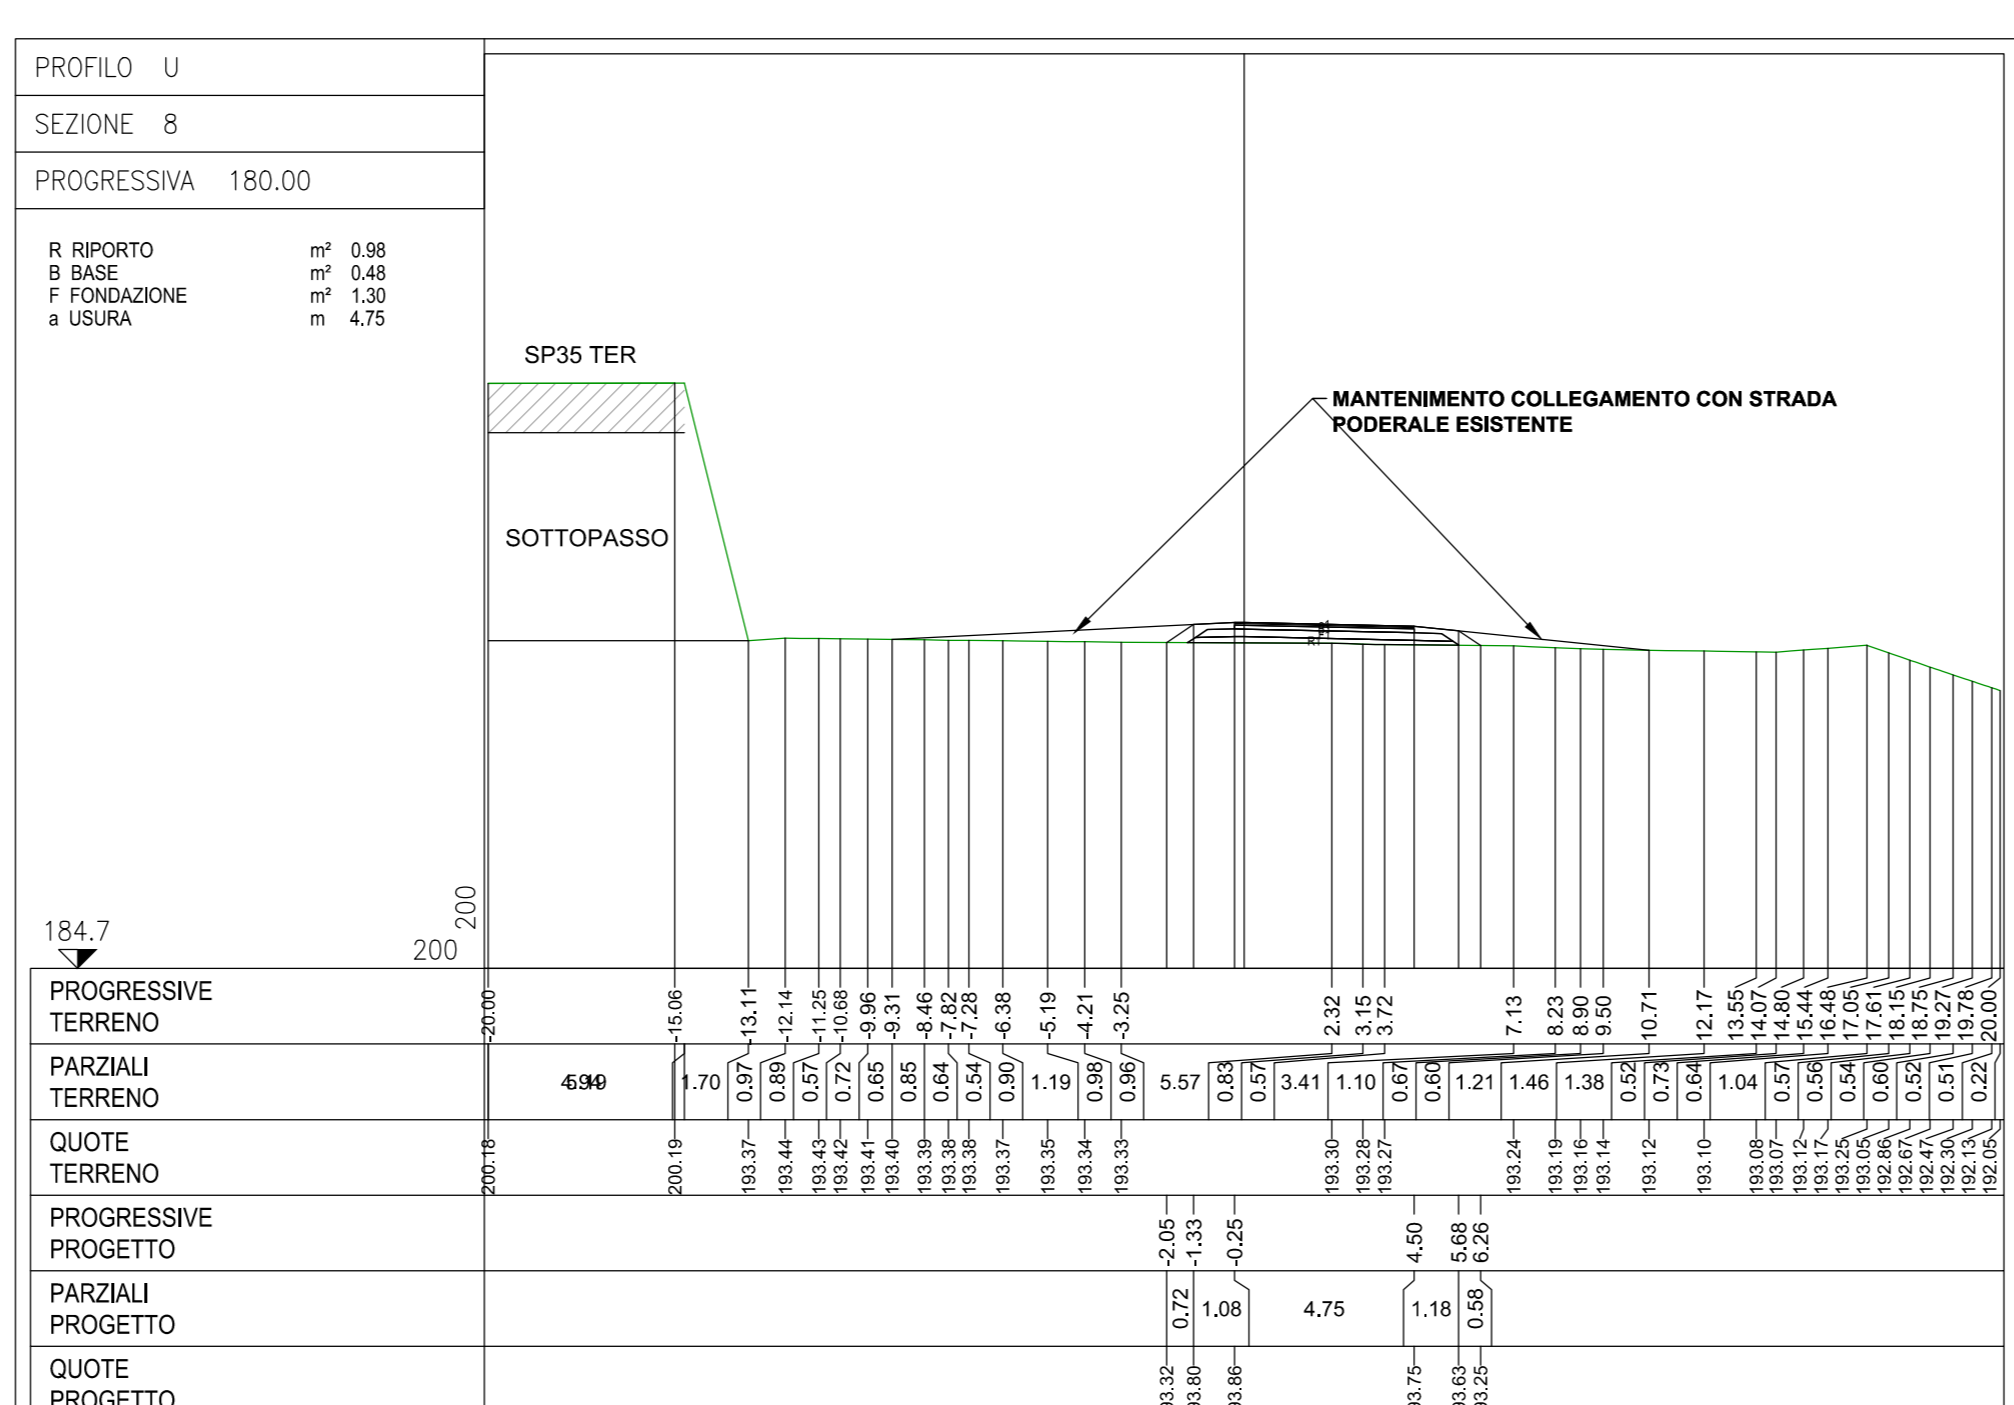
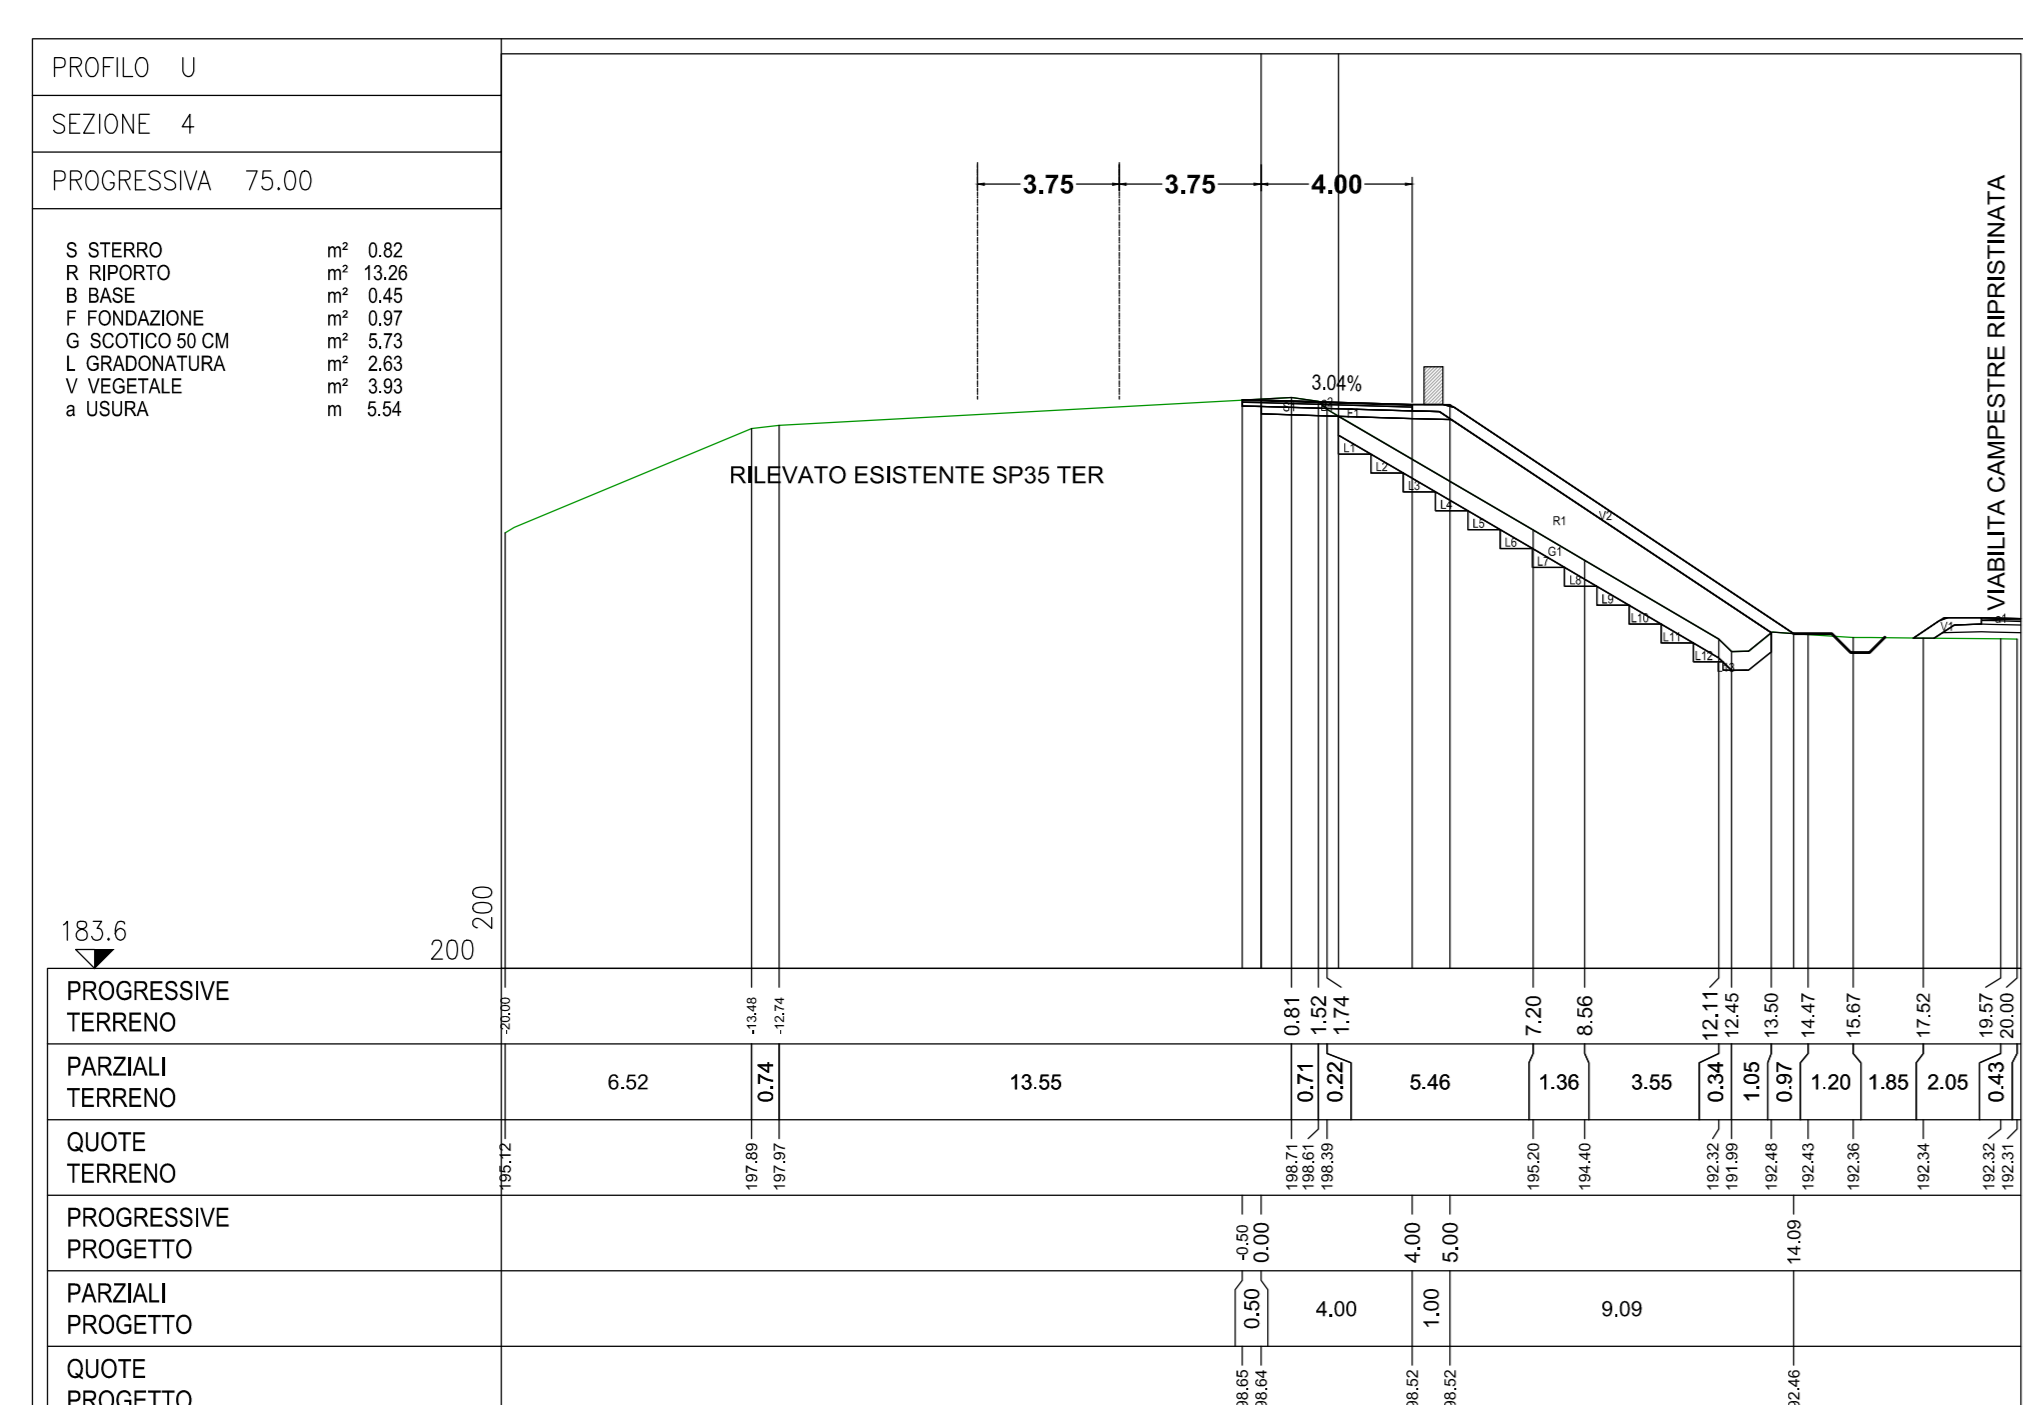
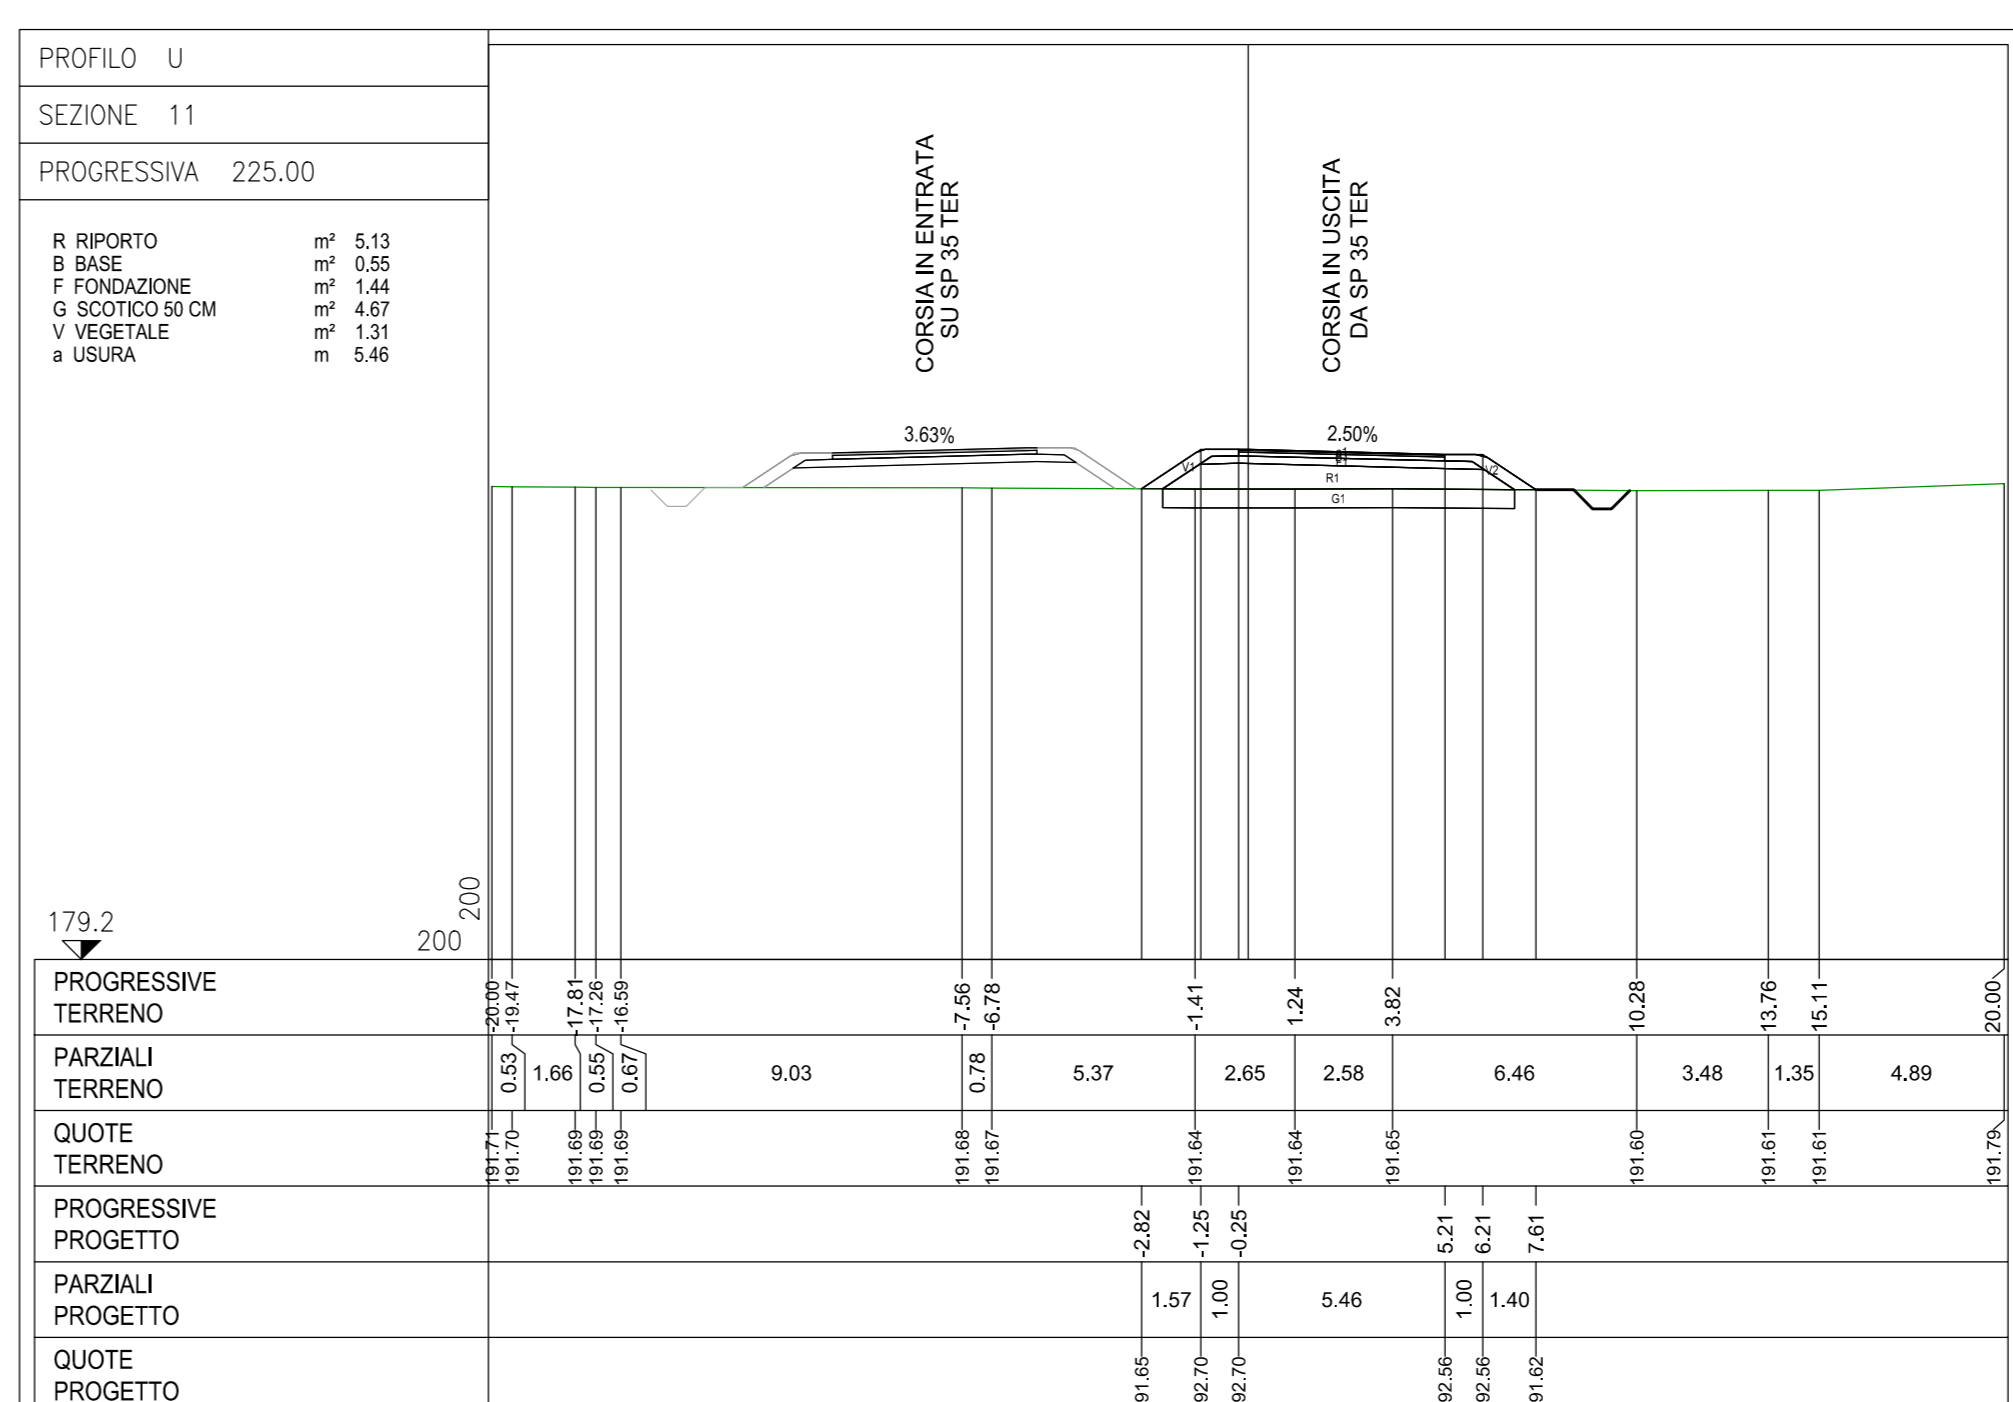
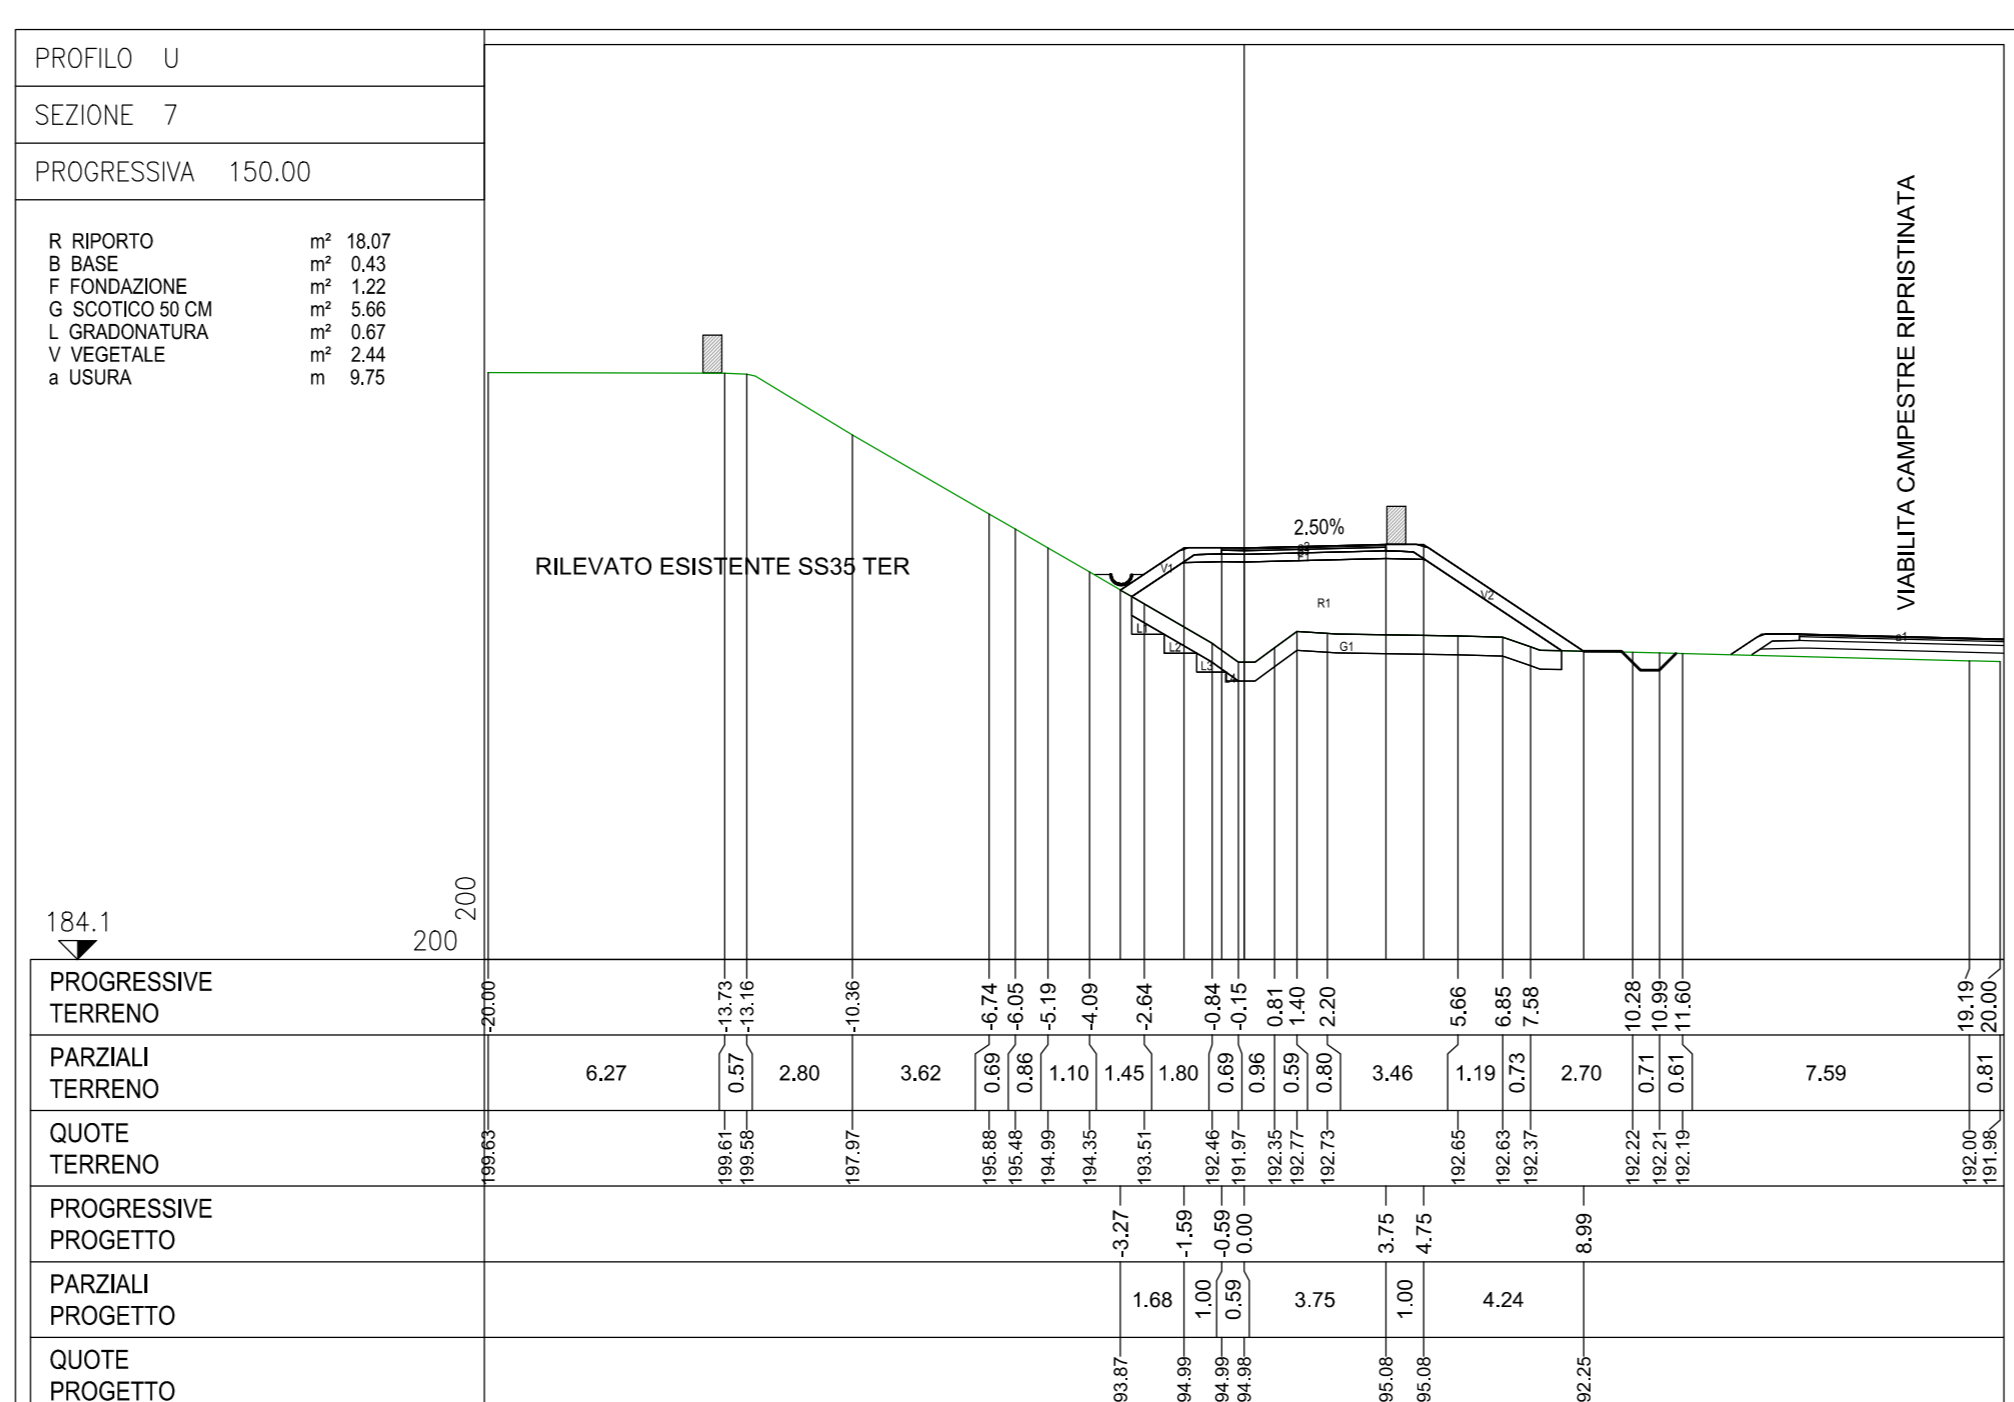
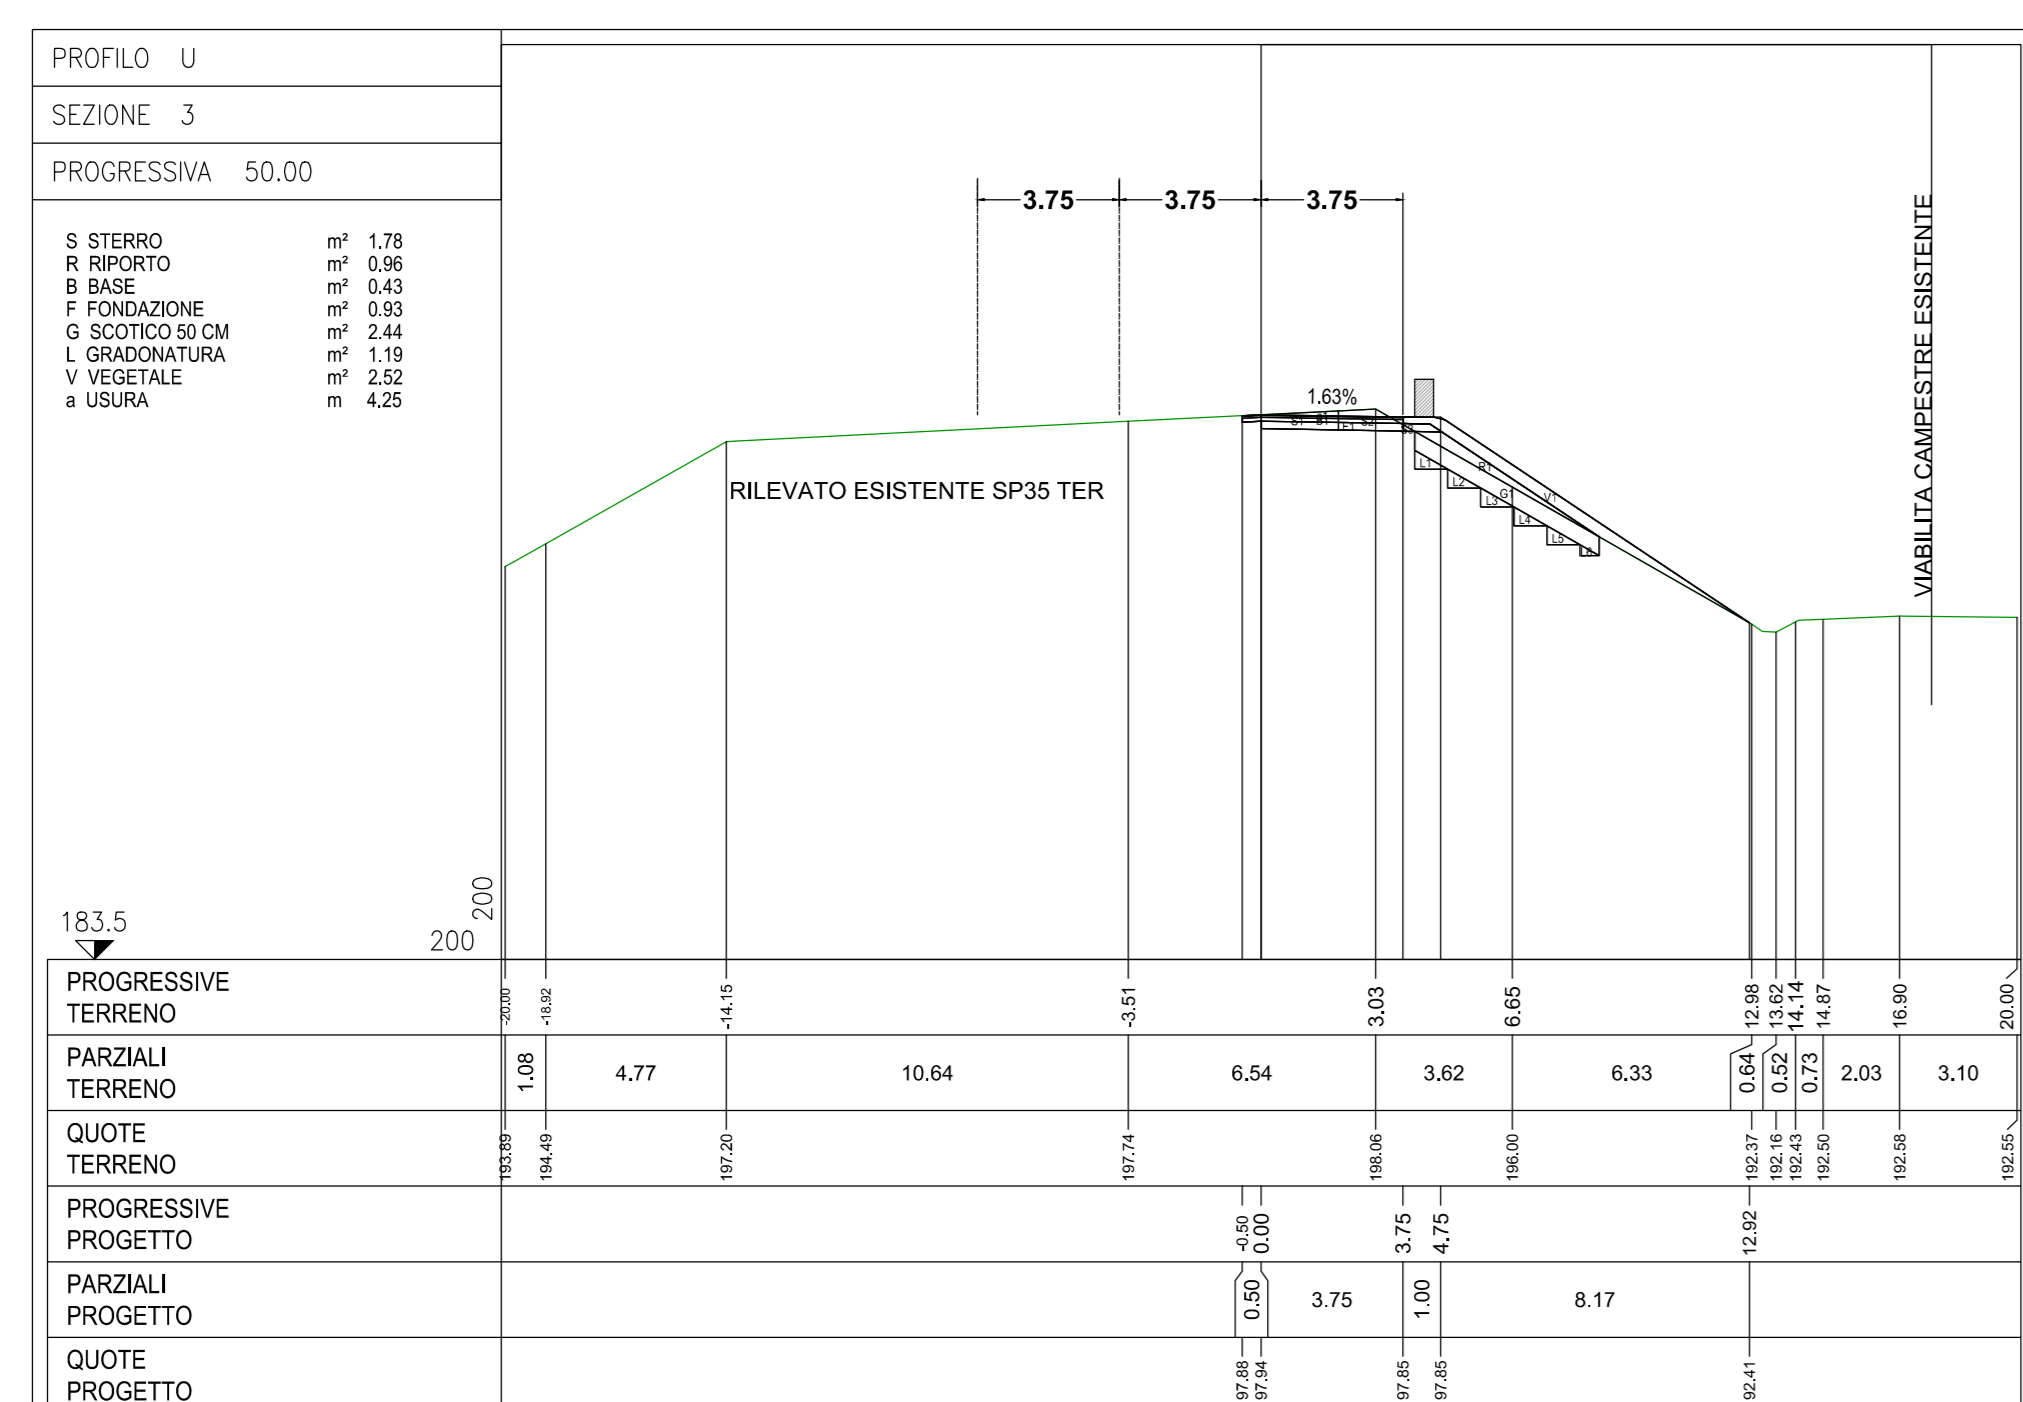
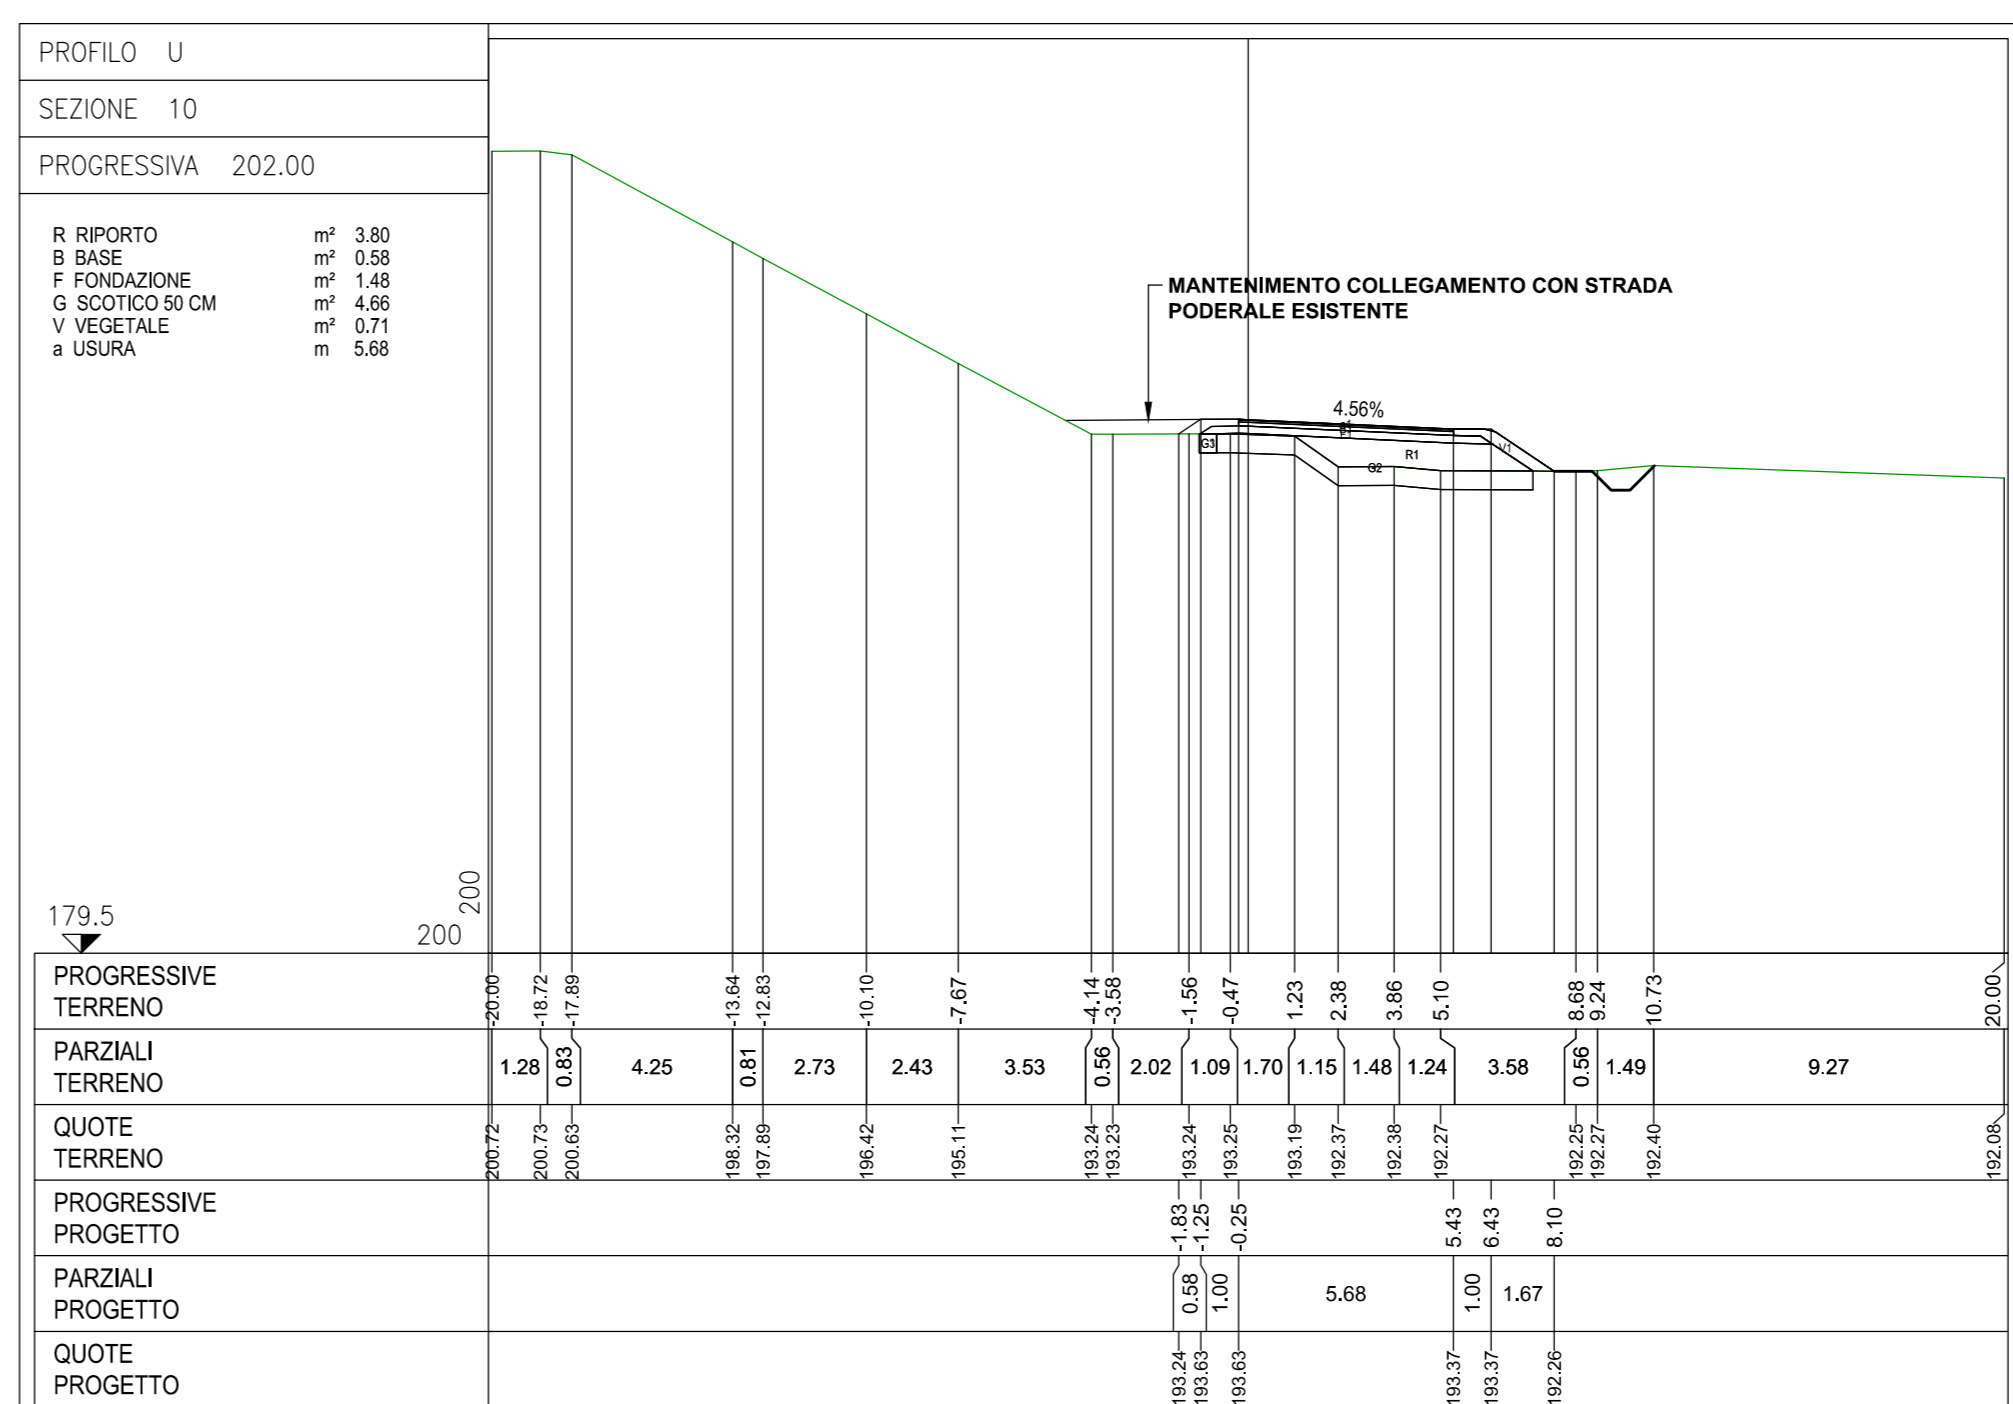
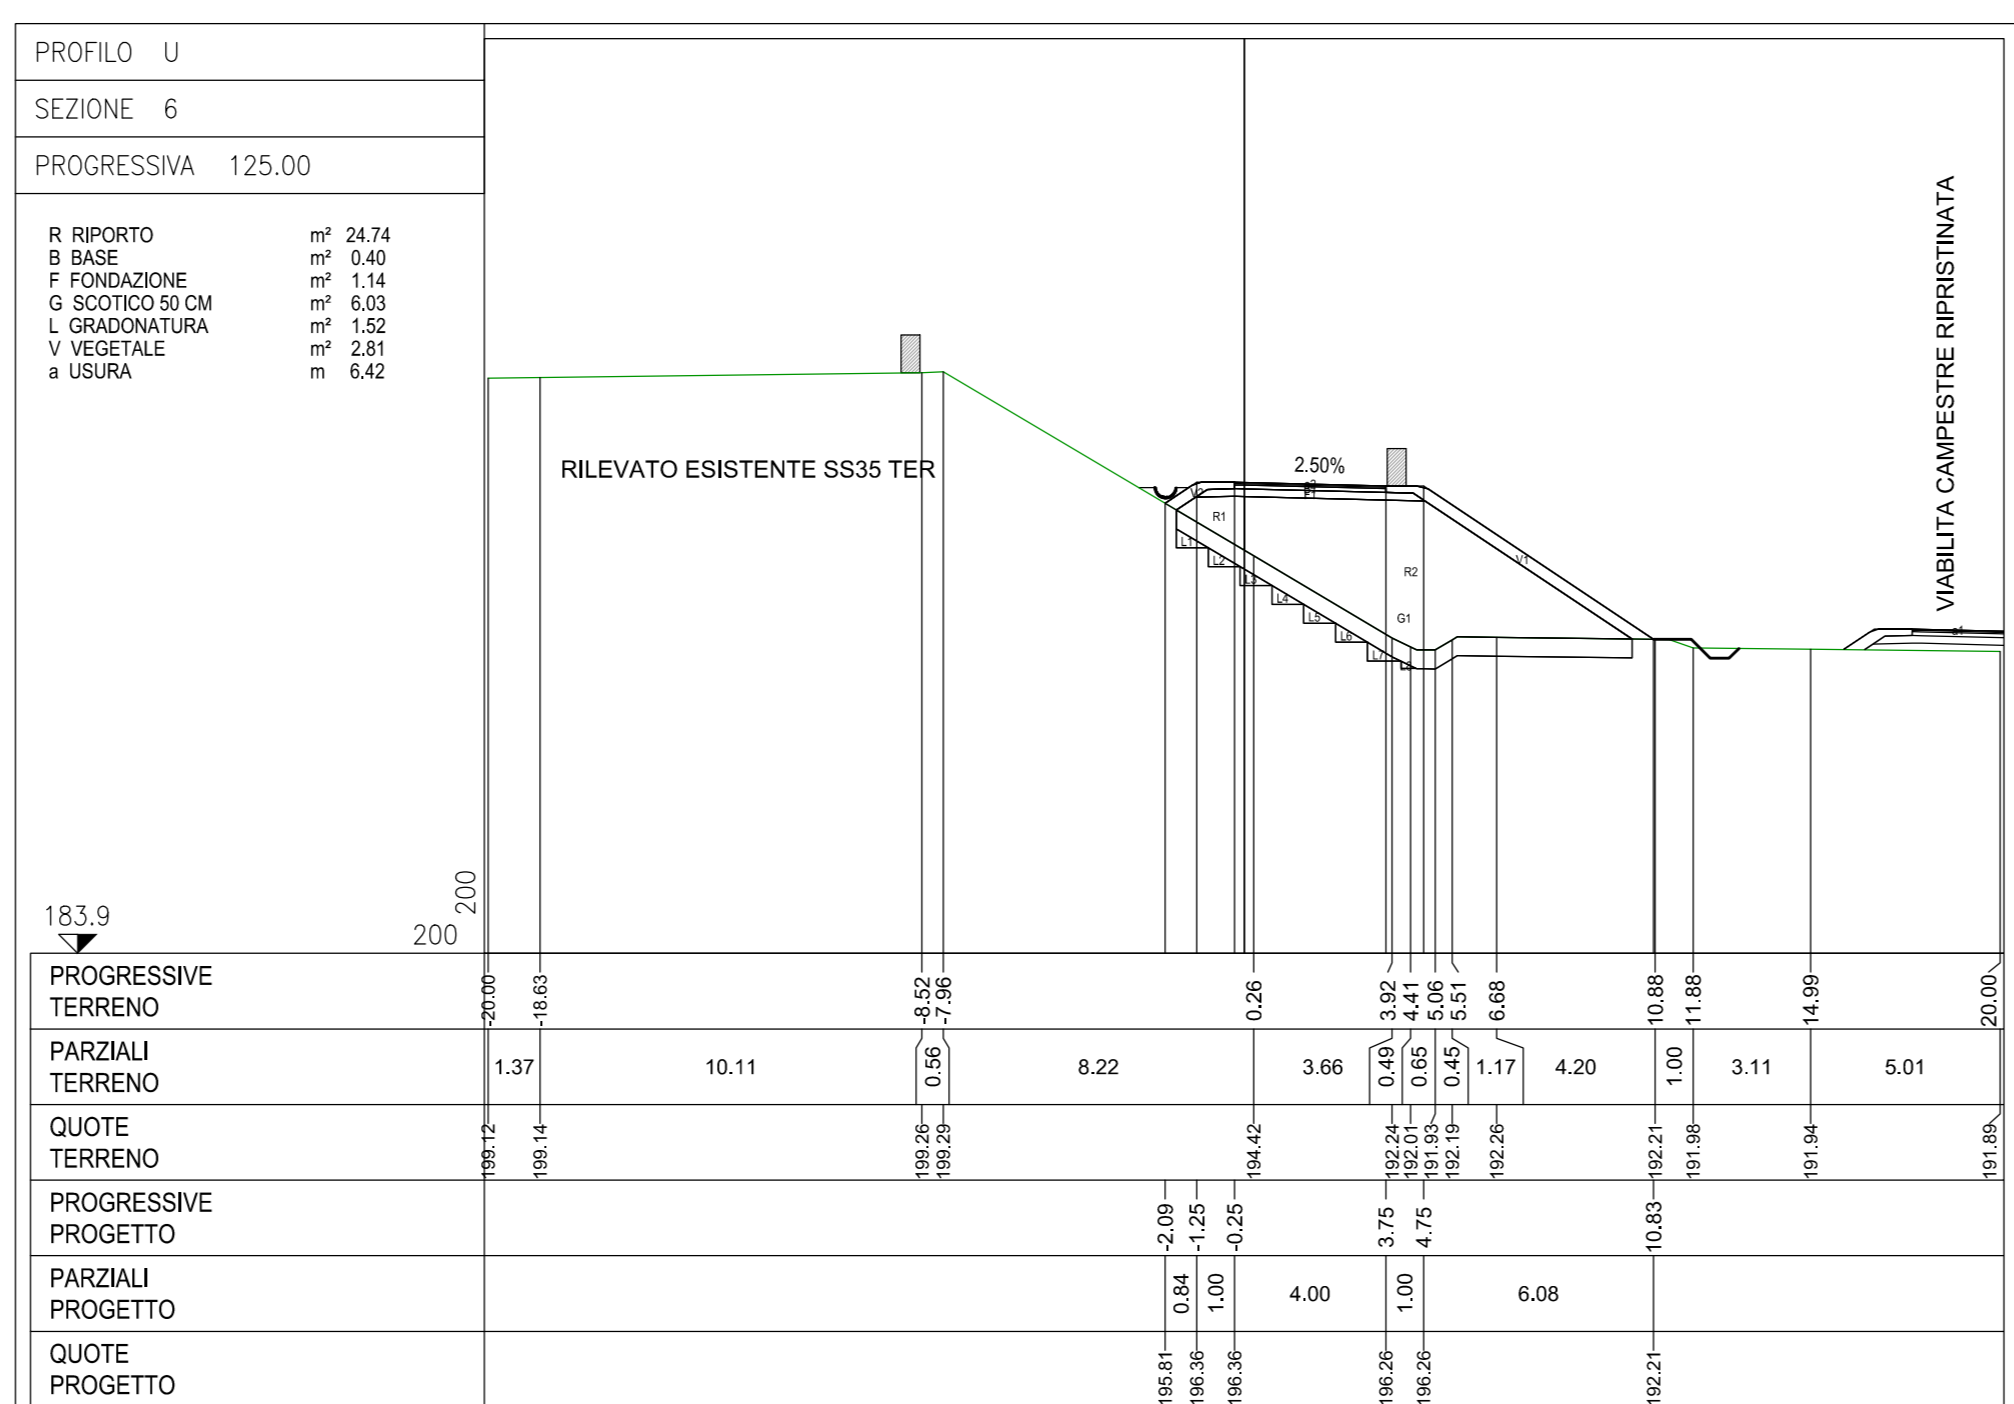
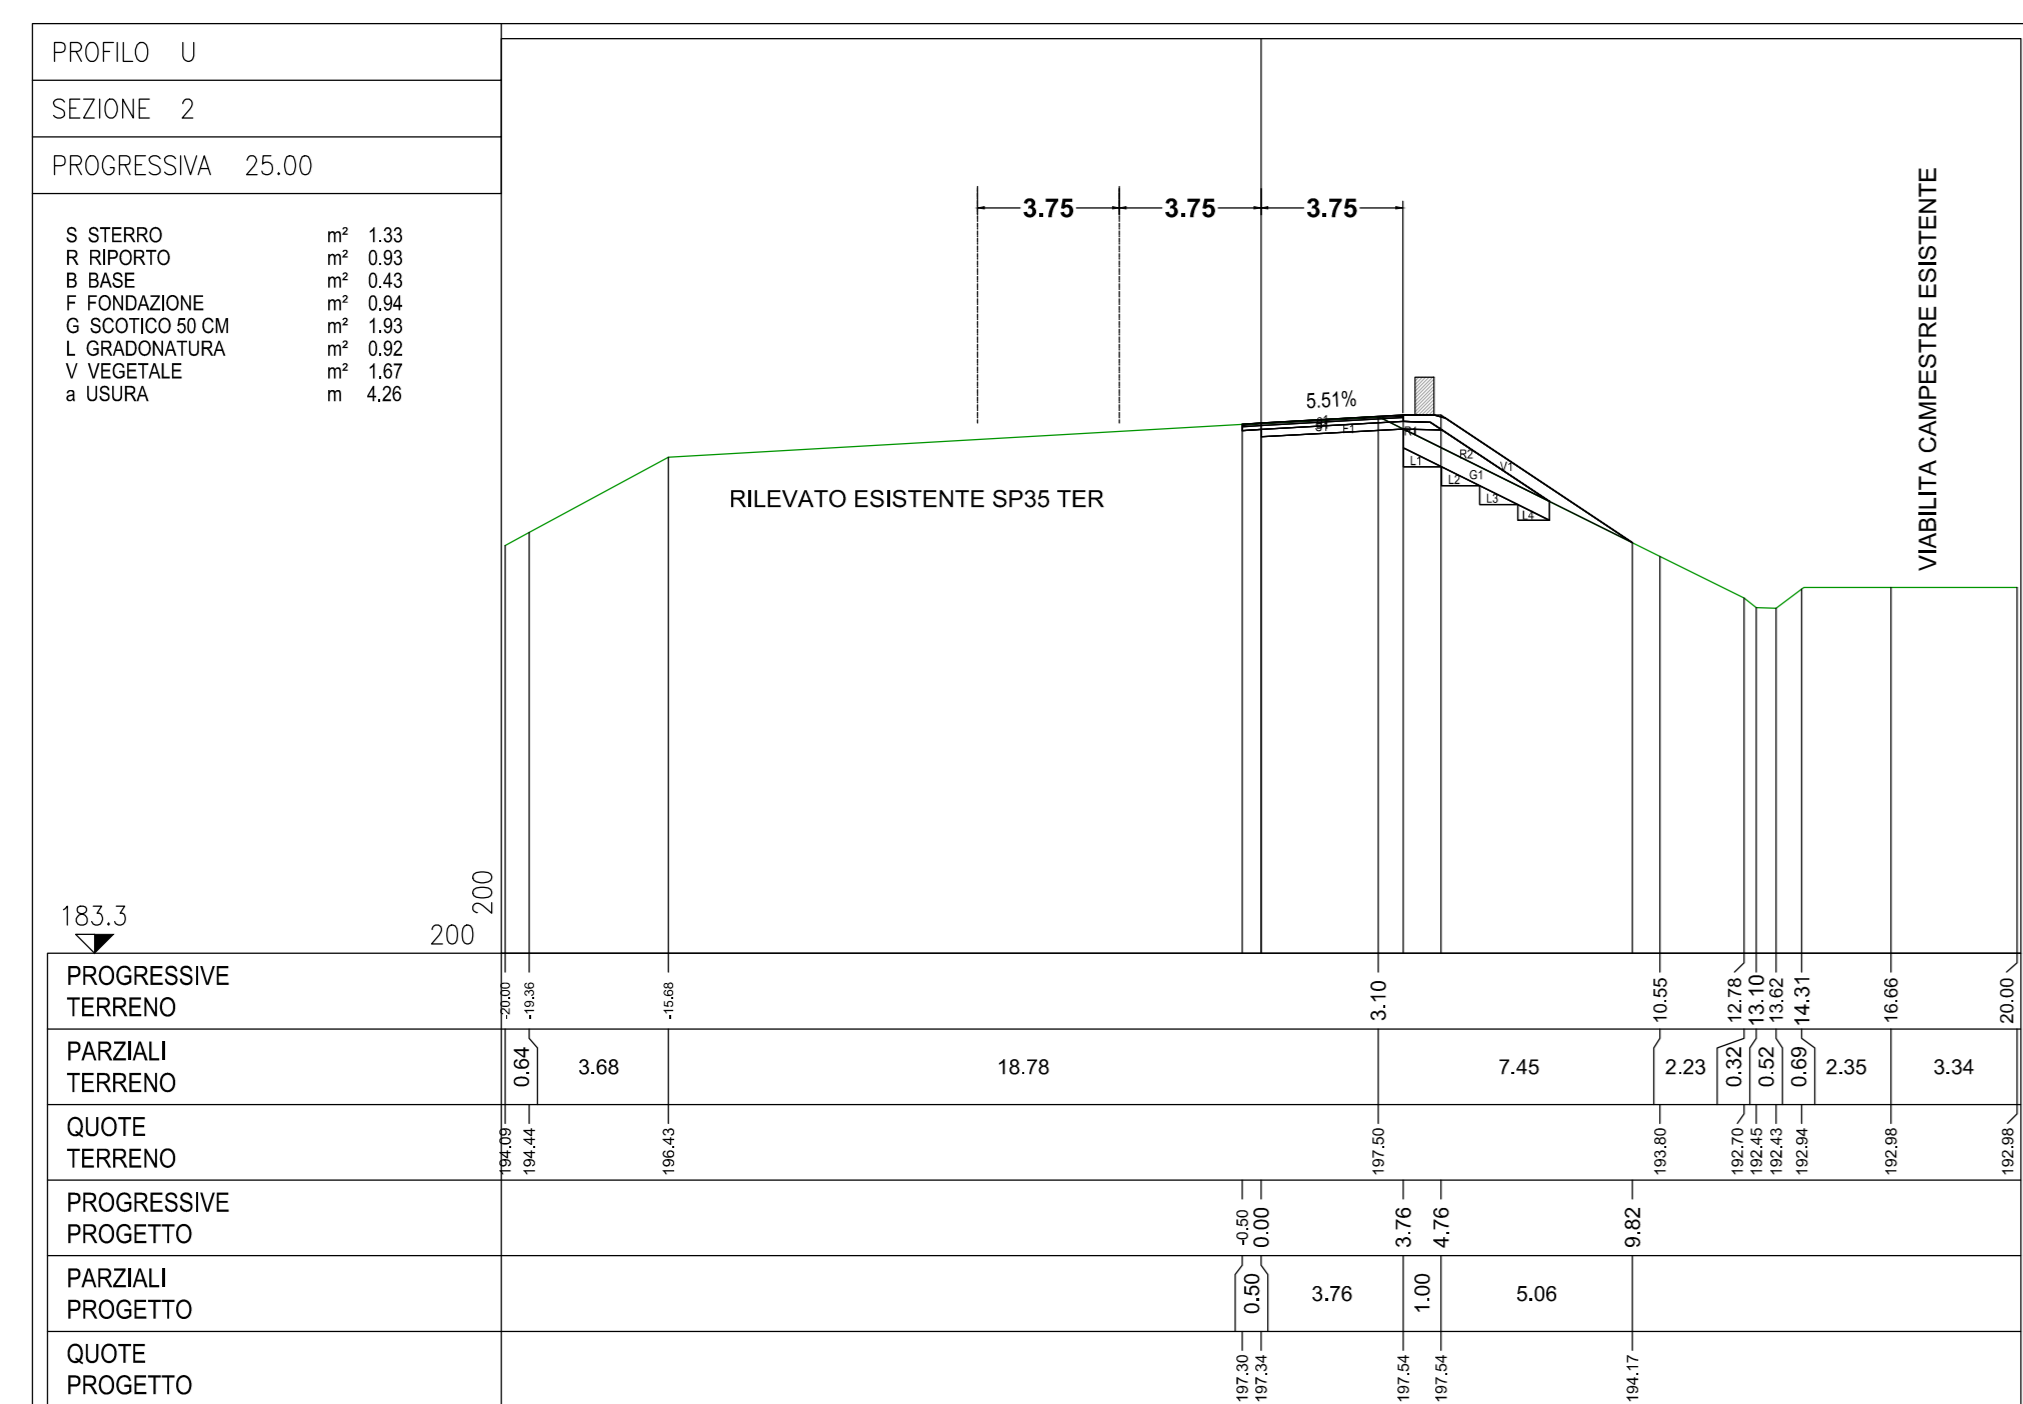
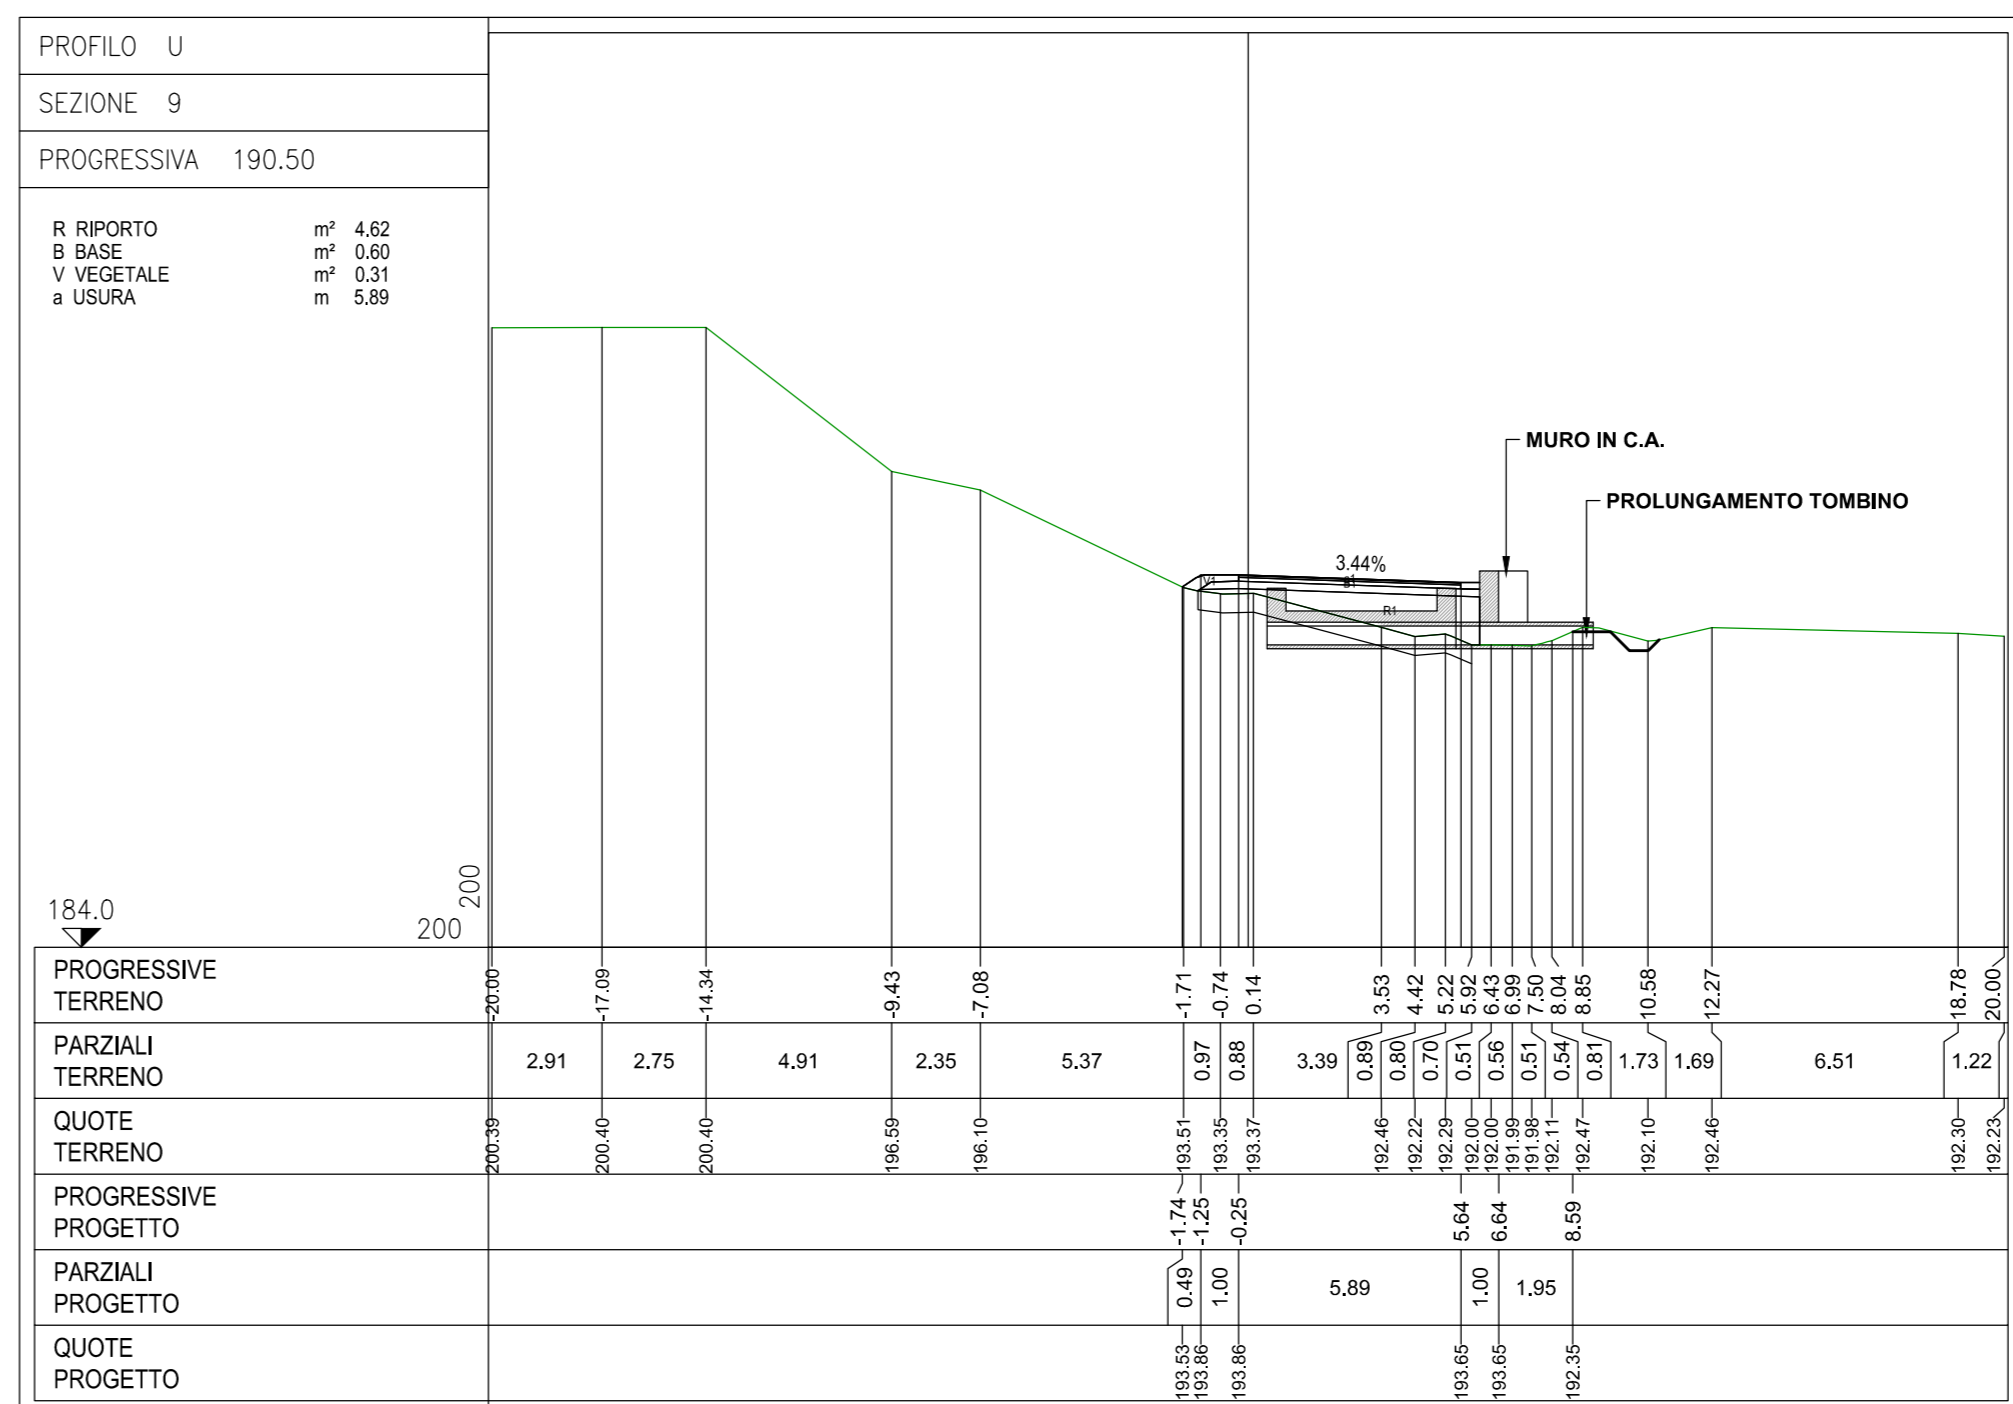
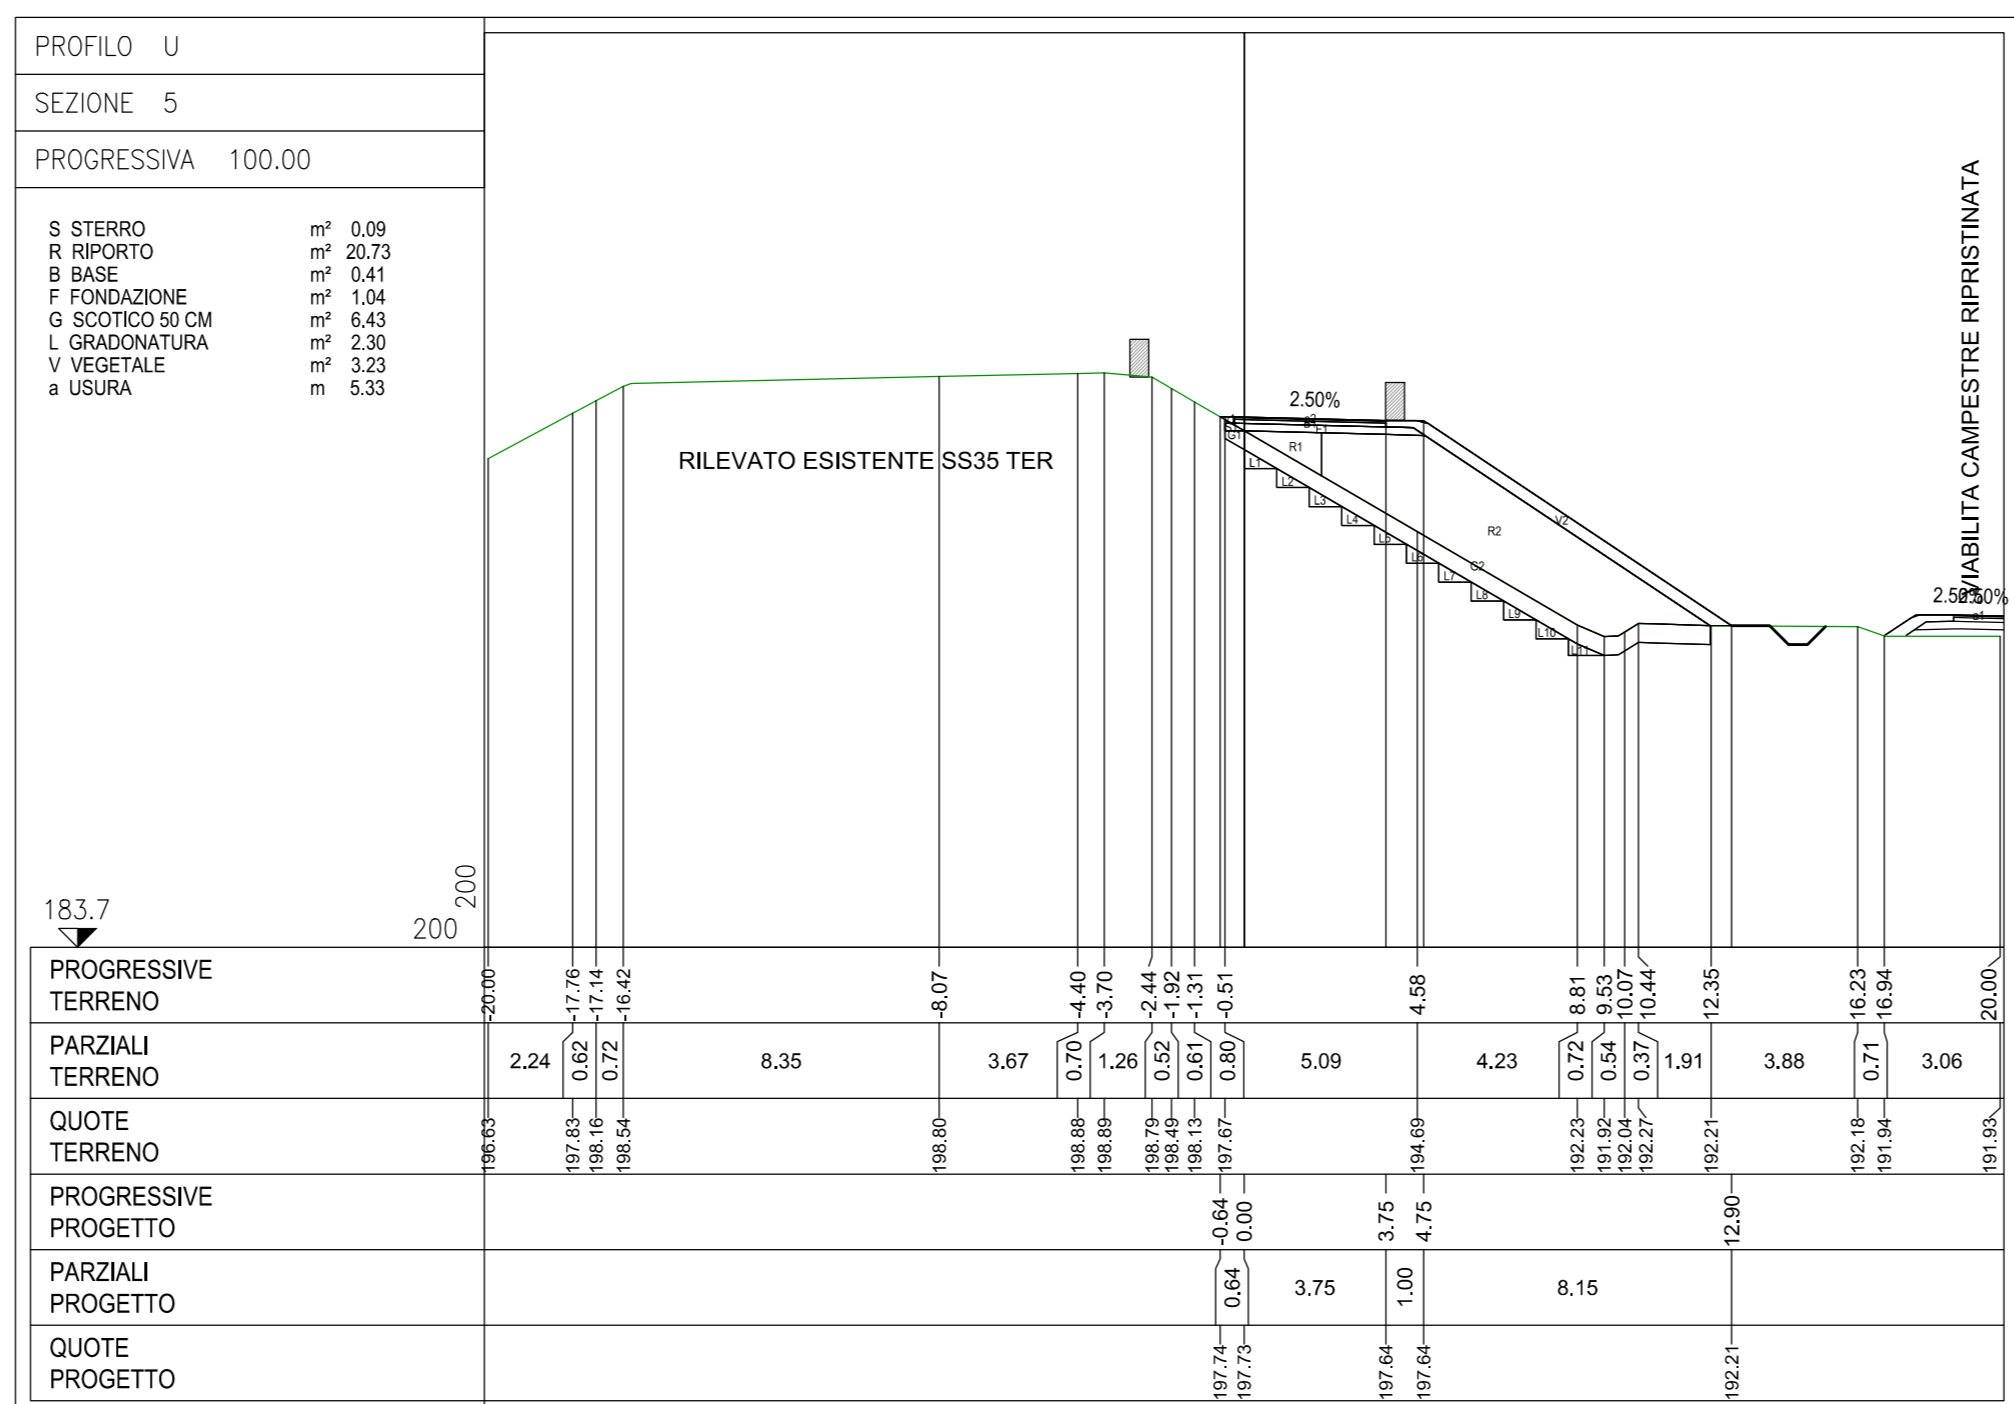


Sezioni ramo in uscita da SP 35 TER
Scala 1:200

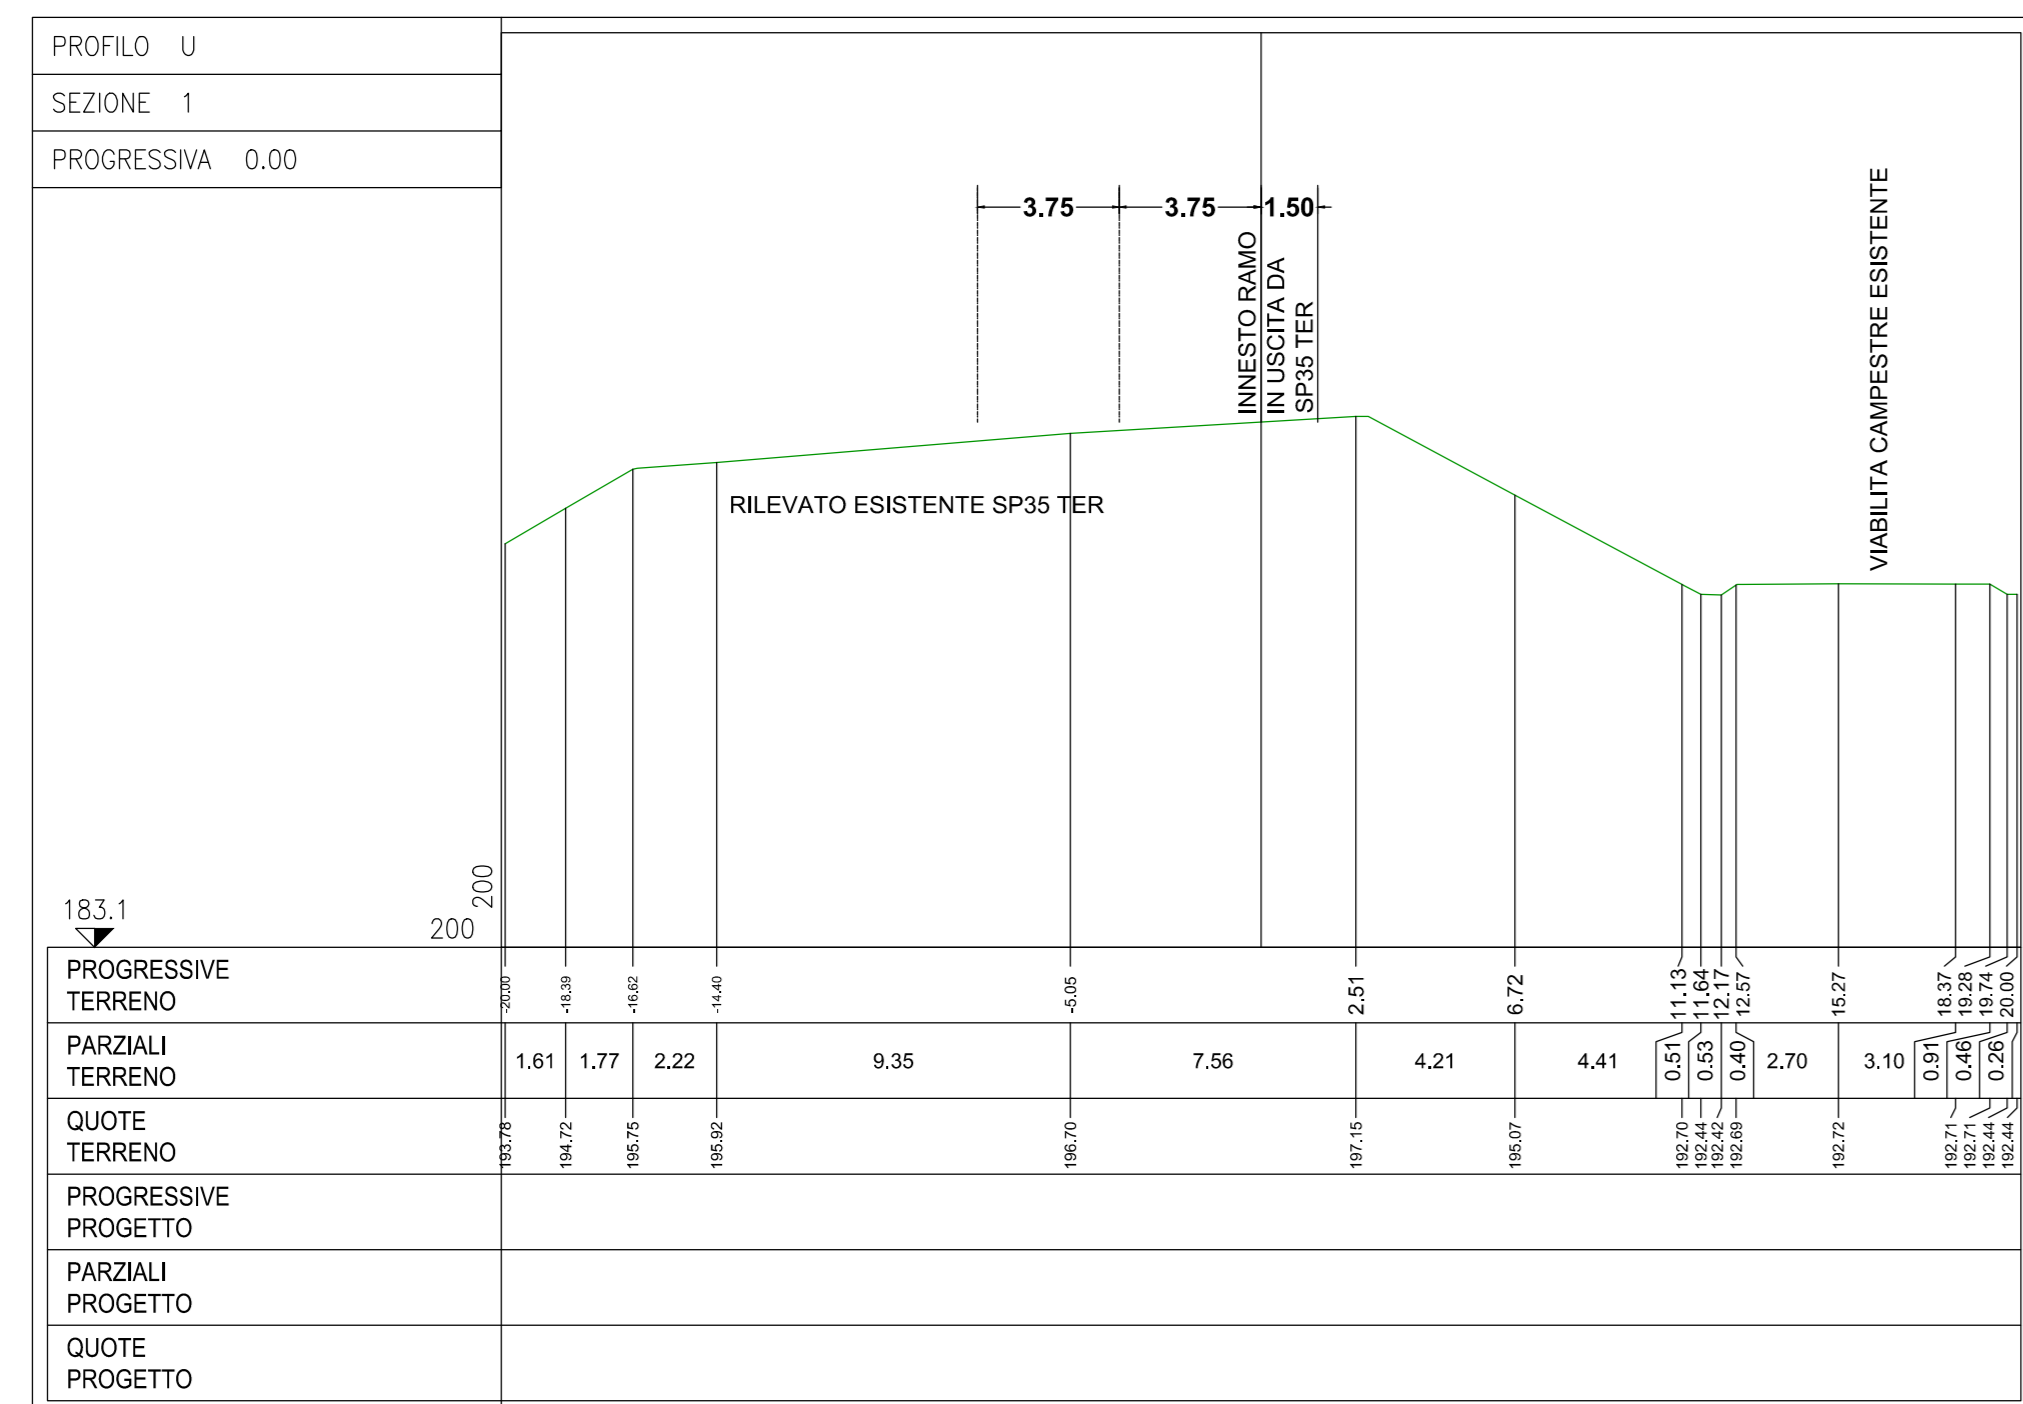

LEGENDA SEZIONI

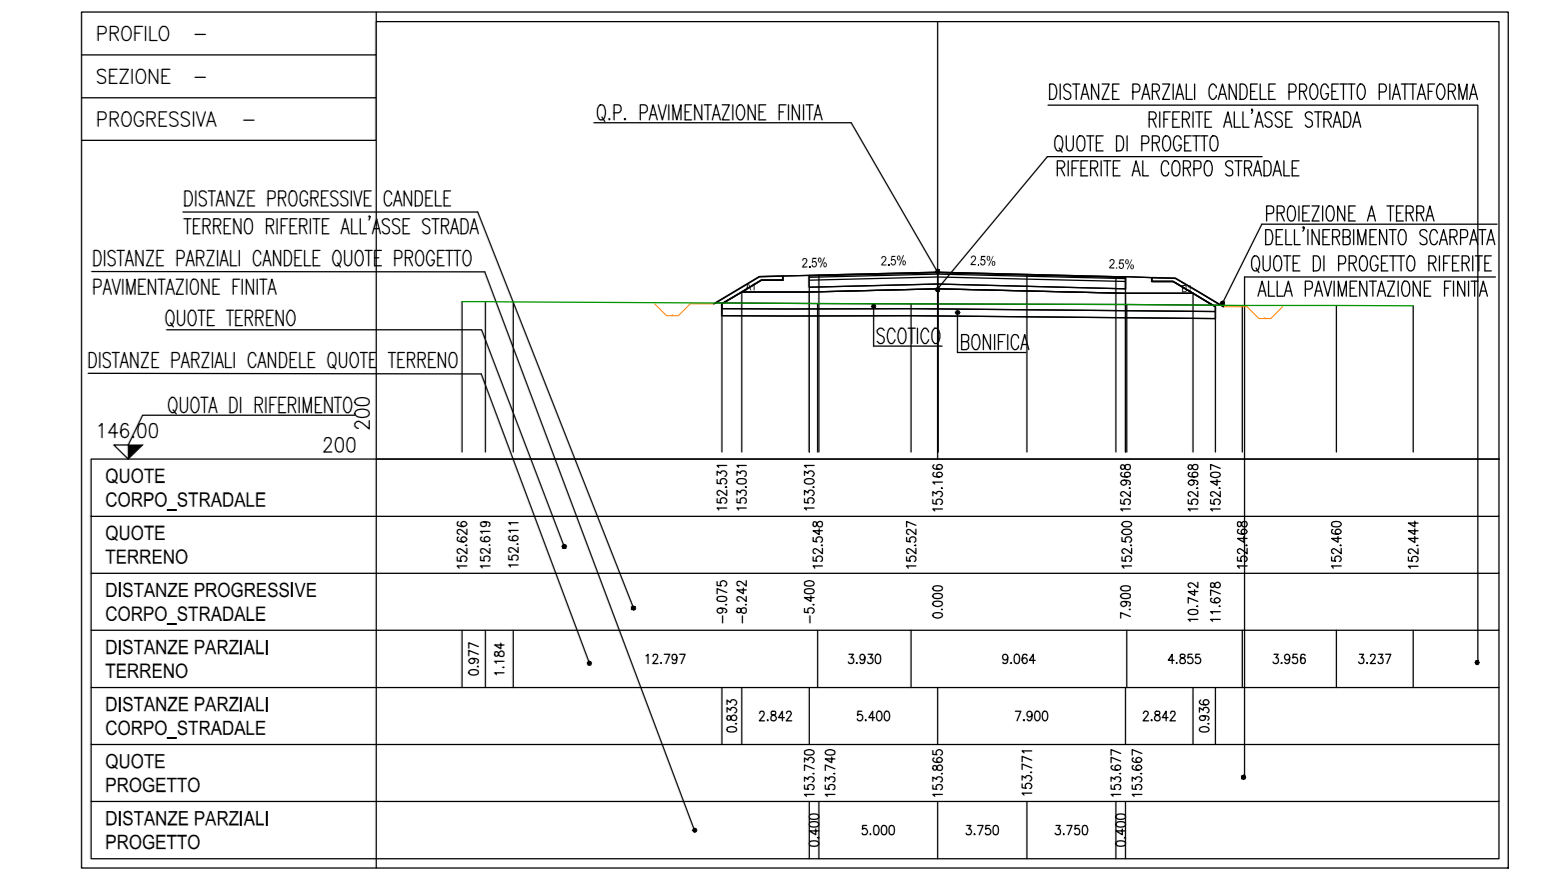

COMMITTENTE: **RFI** RETE FERROVIARIA ITALIANA GRUPPO FERROVIE DELLO STATO ITALIANO

ALTA SORVEGLIANZA: **ITALFERR** GRUPPO FERROVIE DELLO STATO ITALIANO

GENERAL CONTRACTOR: **COCIV** Consorzio Costruzioni Integrati Valico

INFRASTRUTTURE FERROVIARIE STRATEGICHE DEFINITE DALLA LEGGE OBIETTIVO N.443/01
TRATTA A.V./A.C. TERZO VALICO DEI GIOVI
PROGETTO ESECUTIVO

INTERSEZIONE SP35ter PER ACCESSO COP7/CBP5 - NOVI LIGURE

Sezioni trasversali Ramo Uscita da SP35ter

COMMESSA	IG 51	LOTTO	00	FASE	X	ENTE	CV	TIPO DOC.	W9	OPERAS/DISCIPLINA	CA 0 0 0 0	PROG.	002	REV.	B
----------	-------	-------	----	------	---	------	----	-----------	----	-------------------	------------	-------	-----	------	---

Rev.	Descrizione emissione	Redatto	Data	Verificato	Data	Progettista	Prodotto	Data	IL PROGETTISTA
A00	Prima emissione	ARCHIMED	18/09/2014	COCIV	18/09/2014	A. Paganò	COCIV	18/09/2014	
B00	Revisione generale	COCIV	06/07/2015	COCIV	06/07/2015	A. Marchetti	COCIV	06/07/2015	

Nome File: IGH-03-CV-IMP-CAD-00-002-B00
CUP: F81H2000000000