

COMMITENTE:



ALTA Sorveglianza:



GENERAL CONTRACTOR:



INFRASTRUTTURE FERROVIARIE STRATEGICHE DEFINITE DALLA LEGGE OBIETTIVO N.443/01

TRATTA A.V./A.C. TERZO VALICO DEI GIOVI
PROGETTO ESECUTIVO

CAMPO NOVI LIGURE COP7

Sistemazione provvisoria scolmatore Rio Gazzo
Planimetria, sezioni e particolari costruttivi


GENERAL CONTRACTOR Cociv Ing. E. Pagani	DIRETTORE LAVORI	SCALA: Varie
--	------------------	-----------------

COMMESSA I G 5 1	LOTTO 0 1	FASE E	ENTE C V	TIPO DOC. A Z	OPERA/DISCIPLINA C A 2 3 0 1	PROGR. 0 0 9	REV. B
----------------------------	---------------------	------------------	--------------------	-------------------------	--	------------------------	------------------

Rev.	Descrizione emissione	Redatto	Data	Verificato	Data	Progettista Integratore	Data	IL PROGETTISTA
A00	Prima emissione	ITEC	04-11-2014	COCIV	05-11-2014	A. Palomba	05-11-2014	 Dott. Ing. A. Palomba Ordine Ingegneri Prov. TO n. 6271 R
B00	Revisione generale	COCIV	08/07/2015	COCIV	08/07/2015	A. Mancarella	08/07/2015	

Scale di plot: 1: CUP: F81H8200000008

PROFILO TUBO FINSIDER DA VASCA DI DISSIPAZIONE A INGRESSO COLLETTORE D1800mm SOTTO VIABILITA' INTERPODERALE Scala 1:200

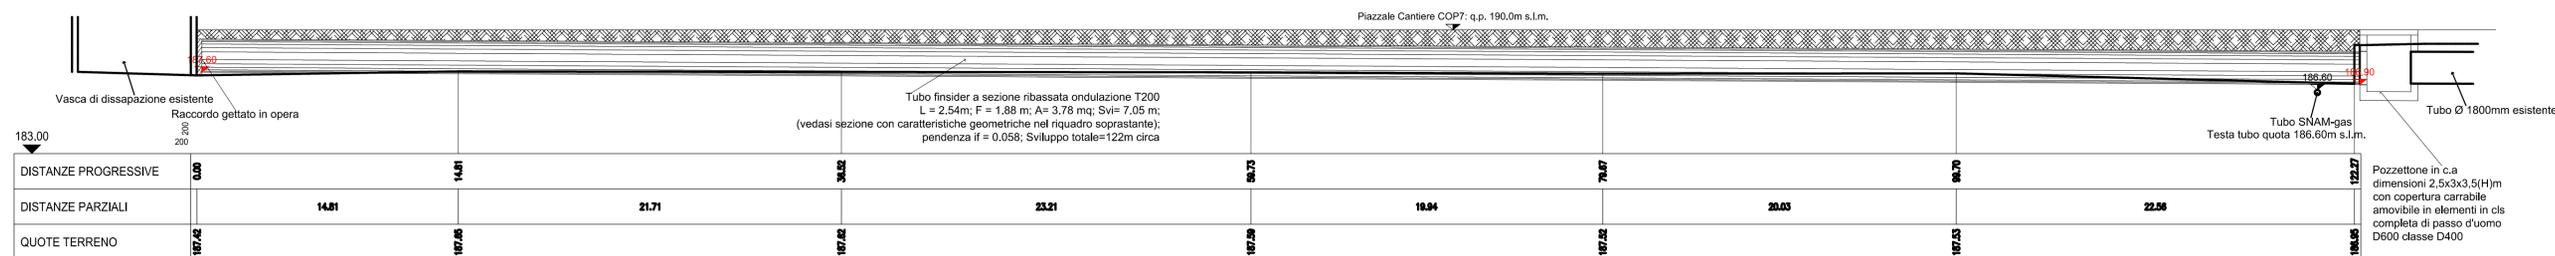

PROFILO TUBO FINSIDER DA USCITA COLLETTORE D1800mm SOTTO VIABILITA' INTERPODERALE Scala 1:200

