



PIANTA

Scala 1:200

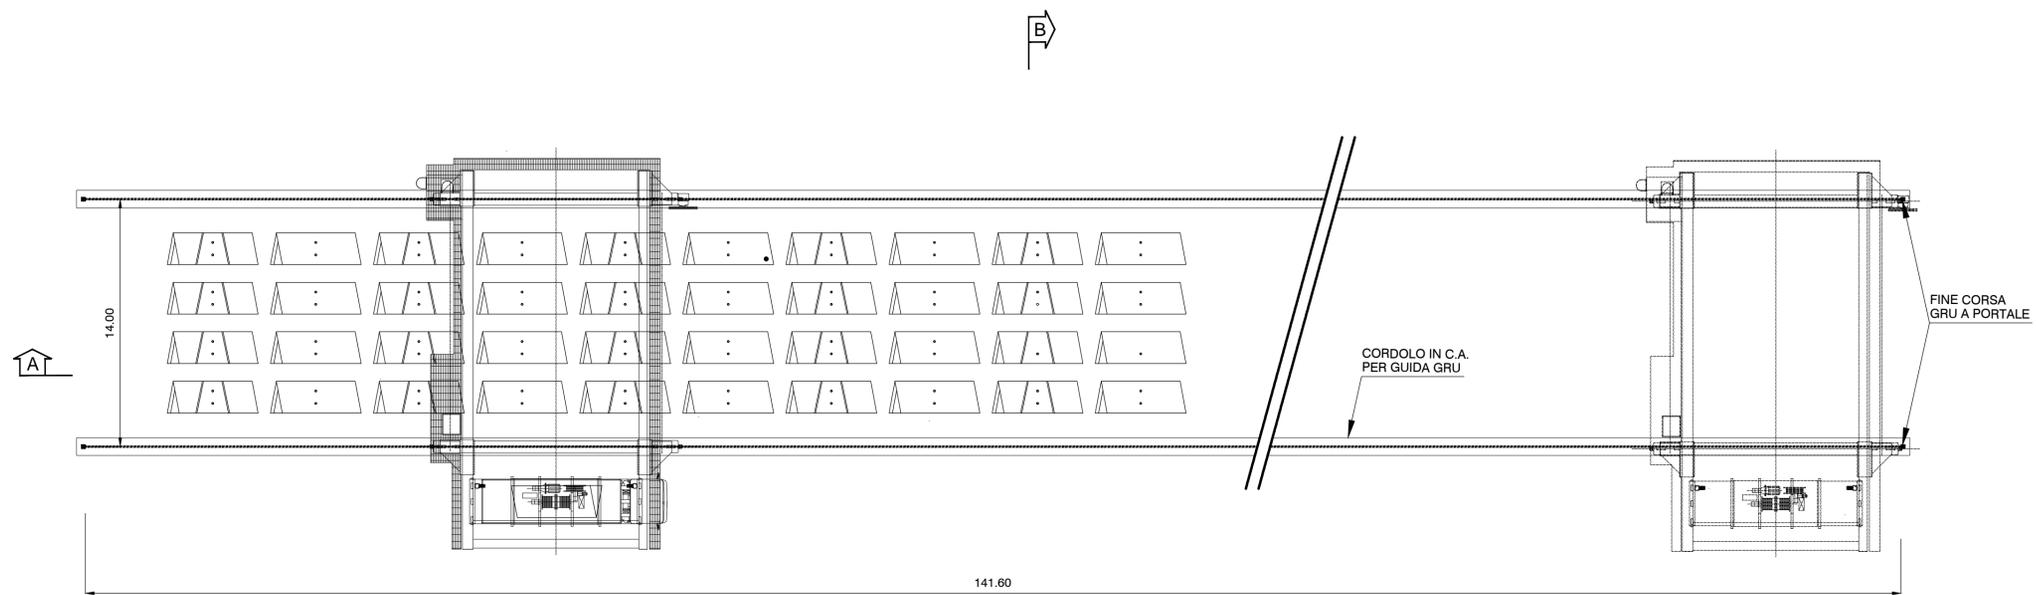


SEZIONE A - A

Scala 1:250

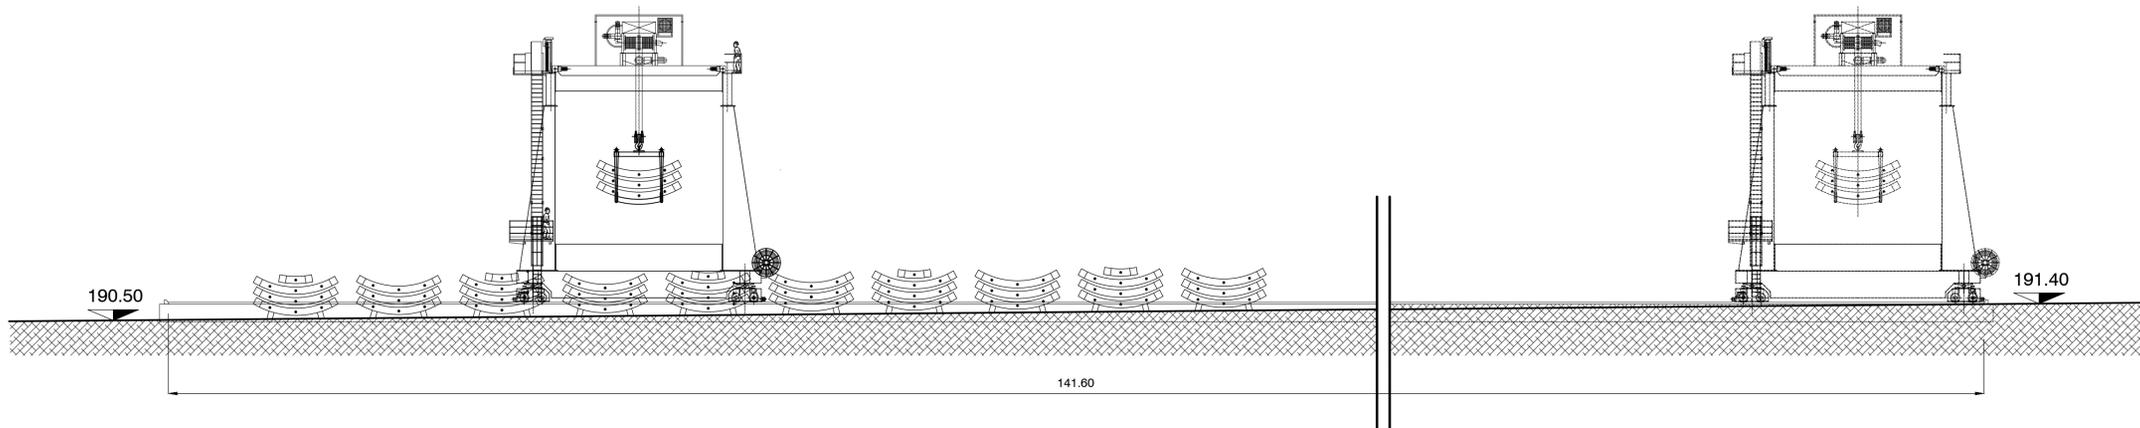

SEZIONE B - B

Scala 1:200

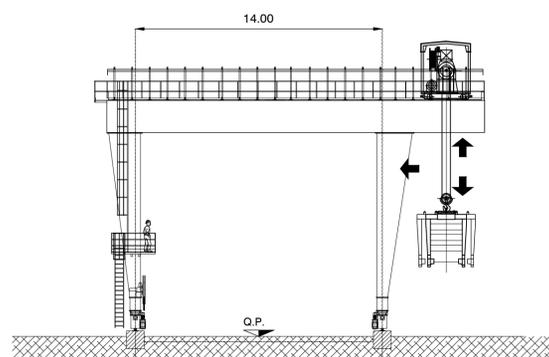

COMMITTENTE:



ALTA Sorveglianza:



GENERAL CONTRACTOR:



INFRASTRUTTURE FERROVIARIE STRATEGICHE DEFINITE DALLA LEGGE OBIETTIVO N.443/01

TRATTA A.V./A.C. TERZO VALICO DEI GIOVI
PROGETTO ESECUTIVO

CAMPO NOVI LIGURE COP7
GRU A PORTALE
PIANTA E PROSPETTI

GENERAL CONTRACTOR Cociv Ing. E. Pagani		DIRETTORE LAVORI		SCALA: 1:200
COMMESSA I G 5 1	LOTTO 0 0	FASE E	ENTE C V	TIPO DOC. P 9
OPERA/DISCIPLINA CA 2 3 0 1		PROGR. 0 0 1	REV. B	

PROGETTAZIONE							
Rev.	Descrizione emissione	Redatto	Data	Verificato	Data	Progettista Integratore	Data
A00	Prima Emissione	COCIV	29/10/2014	COCIV	29/10/2014	A. Palomba	31/10/2014
B00	Revisione generale	COCIV	08/07/2015	COCIV	08/07/2015	A. Mancarella	08/07/2015

