Vista frontale corpo base centrale

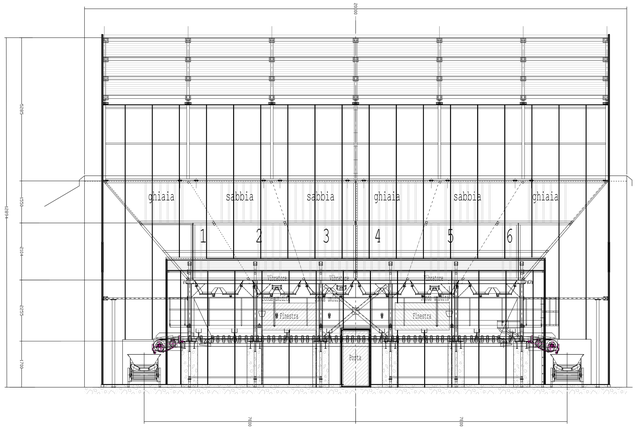

Pianta globale impianto betonaggio

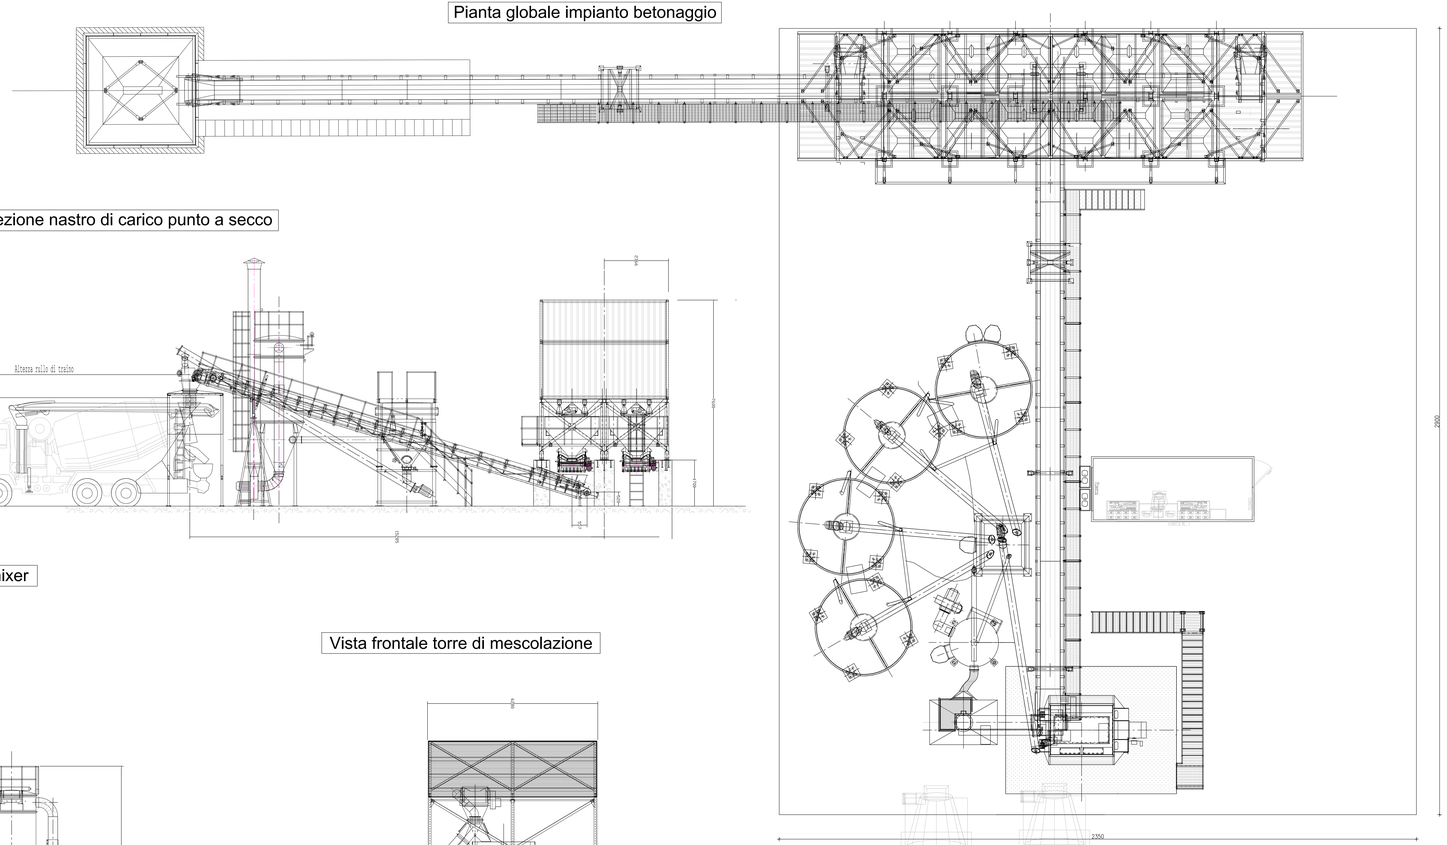

Sezione nastro di carico punto a secco

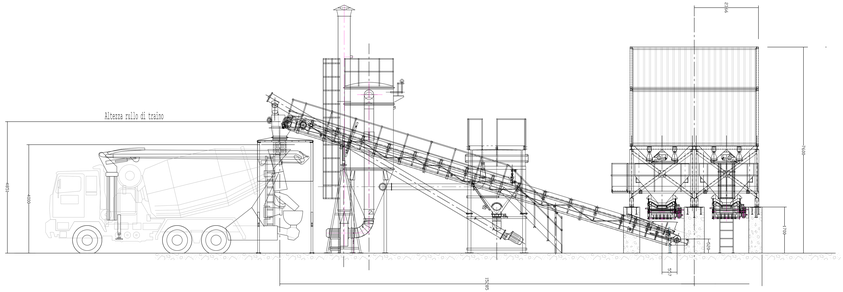

Sezione coclee sili e filtro punto di carico mixer

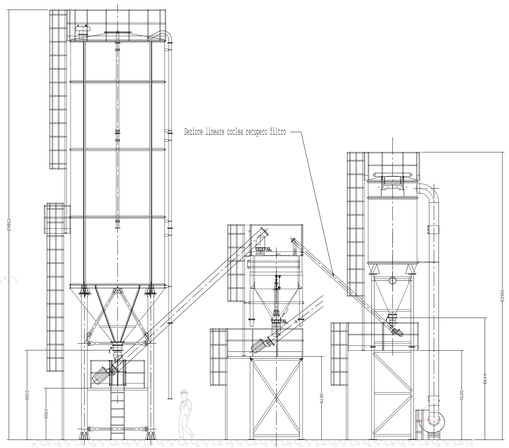

Vista frontale torre di mescolazione

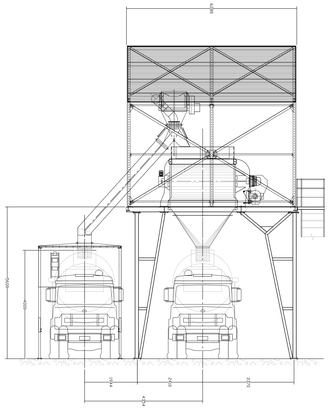

COMMITTENTE:

RFI RETE FERROVIARIA ITALIANA
GRUPPO FERROVIE DELLO STATO ITALIANE

ALTA SORVEGLIANZA:

ITALFERR
GRUPPO FERROVIE DELLO STATO ITALIANE

GENERAL CONTRACTOR:

COCIV
Consorzio Cooperativo Integrato Valori

INFRASTRUTTURE FERROVIARIE STRATEGICHE DEFINITE DALLA LEGGE OBIETTIVO N.443/01

TRATTA A.V./A.C. TERZO VALICO DEI GIOVI
PROGETTO ESECUTIVO

CAMPO NOVI LIGURE COP7
IMPIANTO DI BETONAGGIO
PIANTA E PROSPETTI

GENERAL CONTRACTOR	DIRETTORE LAVORI	SCALA:
Consorzio Cociv Ing. E. Pagani		1:100

COMMESSA	LOTTO	FASE	ENTE	TIPO DOC.	OPERA/DISCIPLINA	PROGR.	REV.
I 0 5 1	0 0	E	C V	P A	C A 2 6 0 1	0 0 8	B

PROGETTAZIONE

Rev.	Descrizione emissione	Preparato	Data	Verificato	Data	Progettista Responsabile	Data	IL PROGETTISTA
A00	Prima Emissione	COCIV	03/11/2014	COCIV	03/11/2014	A. Palermo	03/11/2015	COCIV Consorzio Cooperativo Integrato Valori Ing. Enrico Pagani n. 6211 A
B00	Revisione generale	COCIV	08/07/2015	COCIV	08/07/2015	A. Marcianesi	08/07/2015	

Fr. Elab.:

Nome File: IE0501E0CVPA0000008.dwg
CUP: F81H92000000008

Scala di plot: 1 : 1