




PIANTA SEZIONE E PROSPETTO IMPIANTO TRATTAMENTO ACQUE DI GALLERIA

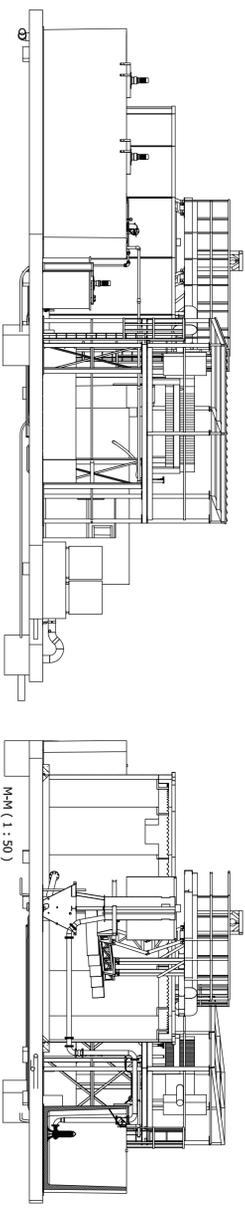

Prospetto  
scala 1:100

Sezione MM  
scala 1:100

| Pos. | Descrizione                              | LEADER                                     | Pos. |
|------|--|--|------|
| 1    | Vasca di neutralizzazione e sollevamento | 4000 Kg/mq                                 |      |
| 2    | Vasca di preparazione carbone attivo     | 12000 Kg/mq                                |      |
| 3    | Vasca di sedimentazione                  | 5000 Kg/mq                                 |      |
| 4    | Vasca di filtrazione acqua clarificata   | 4000 Kg/mq                                 |      |
| 5    | Vasca di preparazione polielettrolita    | 2500 Kg distribuito su 4 piani 100x100 mm  |      |
| 6    | Struttura di sostegno del filtro pressa  | 5700 Kg distribuito su 4 piani 300x300 mm  |      |
| 7    | Filtri a quarzo                          | 30000 Kg distribuiti su 4 piani 150x150 mm |      |

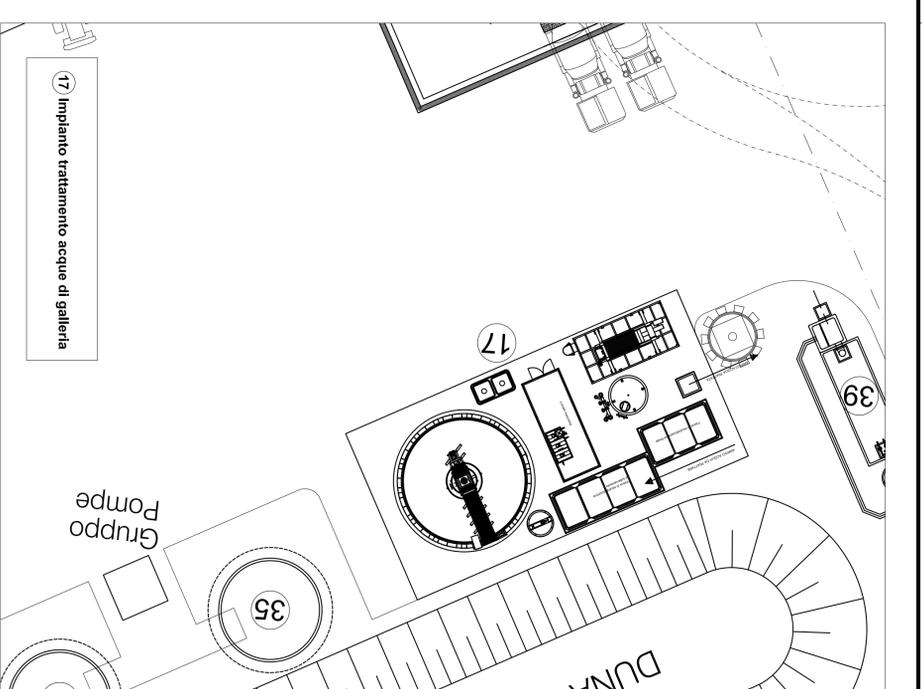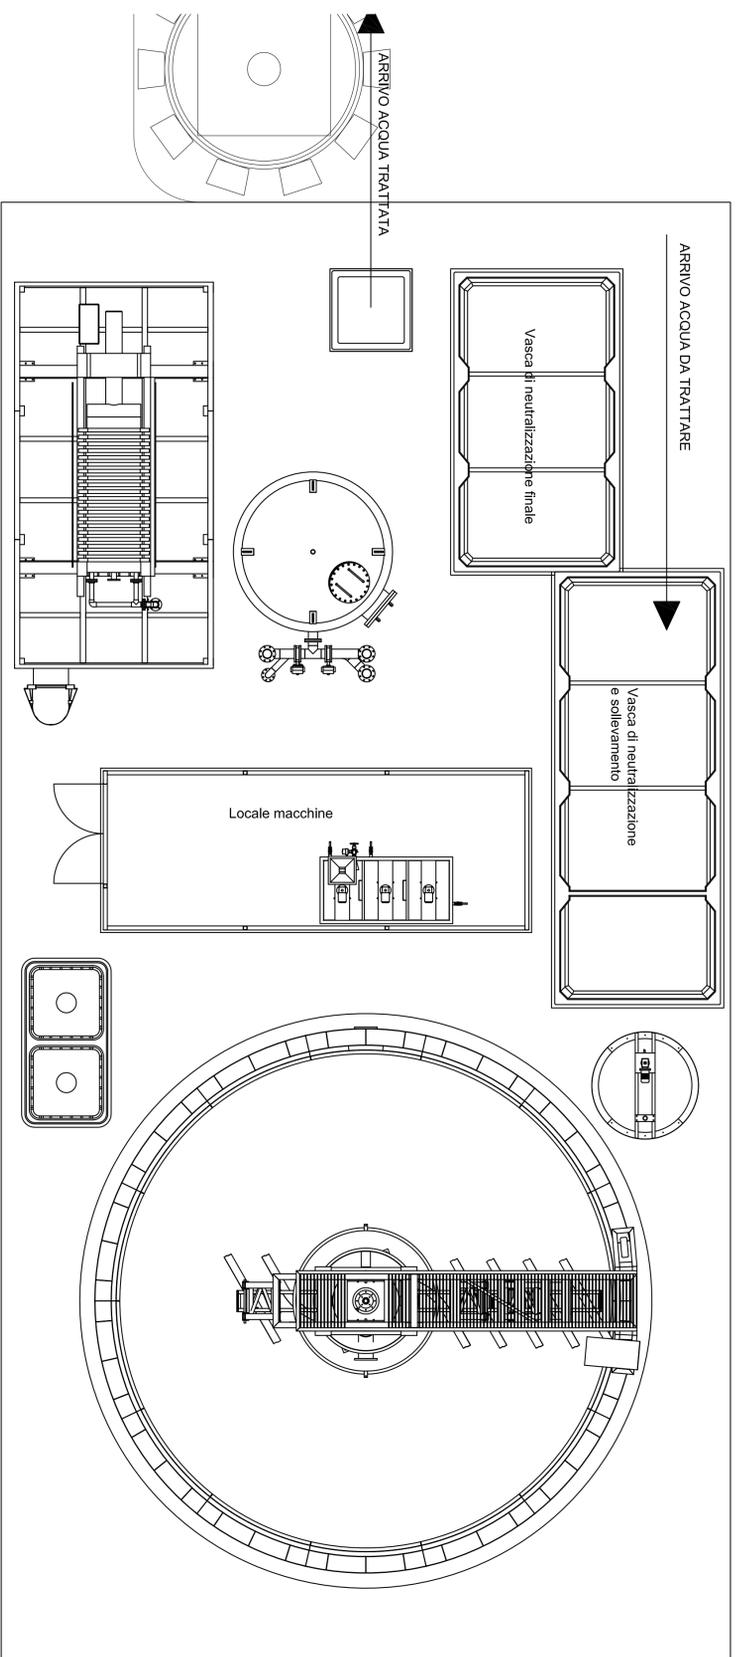

17 Impianto trattamento acque di galleria

ALTA SORVEGLIANZA:



GENERAL CONTRACTOR:



INFRASTRUTTURE FERROVIARIE STRATEGICHE DEFINITE DALLA  
LEGE OBIETTIVO N.443/01  
TRATTA AV/A/C. TERZO VALICO DEI GIOVI  
PROGETTO ESECUTIVO

CAMPO NOVI LIGURE COP7  
IMPIANTO TRATTAMENTO ACQUE GALLERIA  
Pianta prospetti e sezioni

GENERAL CONTRACTOR  
Consorzio  
**Cociv**  
Ing. E. Pagnani

SCALE:  
1:50

| COMMESSA | LOTTO | FASE | ENTE | TIPO DOC. | OPERADISCIPLINA | PROG. | REV. |
|----------|-------|------|------|-----------|-----------------|-------|------|
| 1 G S I  | 0 0   | E    | C V  | P B       | C A 2 3 0 1     | 0 0 1 | B    |

| PROGETTAZIONE | Rev. | Descrizione emissione | Redatto | Data       | Verificato | Data       | Progettista  | Data       | IL PROGETTISTA |
|---------------|------|-----------------------|---------|------------|------------|------------|--------------|------------|----------------|
| 400           |      | Pianta Emissione      | CO CIV  | 28/01/2014 | CO CIV     | 28/01/2014 | A. Pagnani   | 31/01/2014 |                |
| 800           |      | Revisione generale    | CO CIV  | 08/07/2015 | CO CIV     | 08/07/2015 | A. Manacorda | 08/07/2015 |                |

Nome File: 201403000008  
Codice File: 15125200000008

Pianta  
scala 1:50