


PIANTA SEZIONI E PROSPETTI SERVIZI IGIENICI

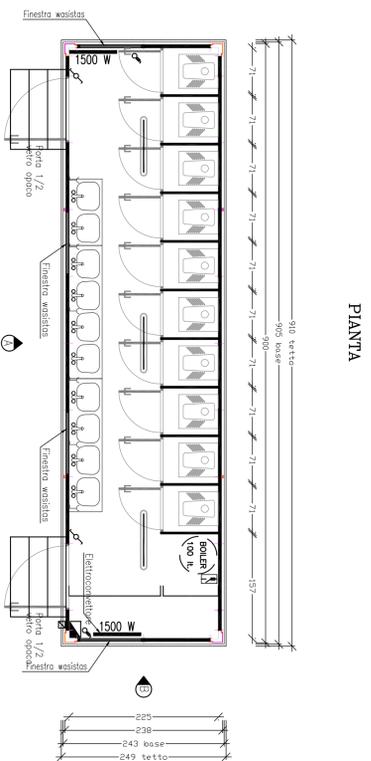


PIANTA

MATERIALI


CLS C30/35
ACCIAIO B450C
MAGRONE C15/20 SPESORE: 15-20cm
COPREFERO MINIMO 3CM
TIRAFONDI: VITE CLASSE 8.8 - DADO 6S
ACCIAIO PER CARPENTERIE: Fe 360
INCIDENZA FERRO: 150 Kg/mc.

LEGERIA				
<input checked="" type="checkbox"/>	Ingresso alimentazione	Y	Prese modello 10A	
<input checked="" type="checkbox"/>	Quadro edificio	E3	Interuttore isoler	
	Referenza schemata 1/398		Interuttore conduttore	
<input checked="" type="checkbox"/>	Lavatore singolo			


PROSPETTO "A"

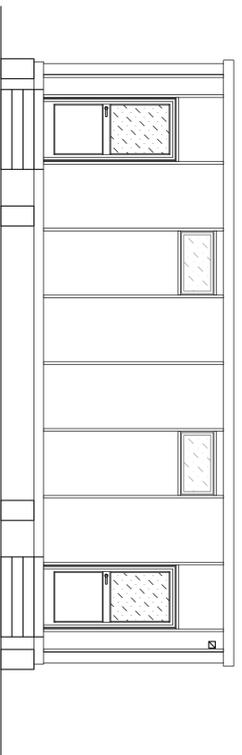


PROSPETTO "B"

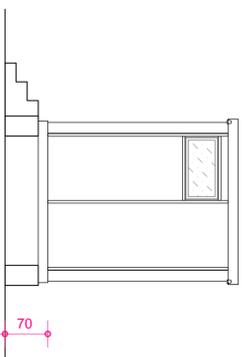

SEZIONE A-A

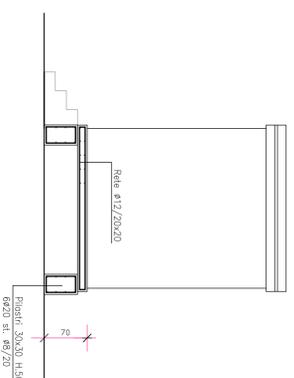

PROSPETTO B

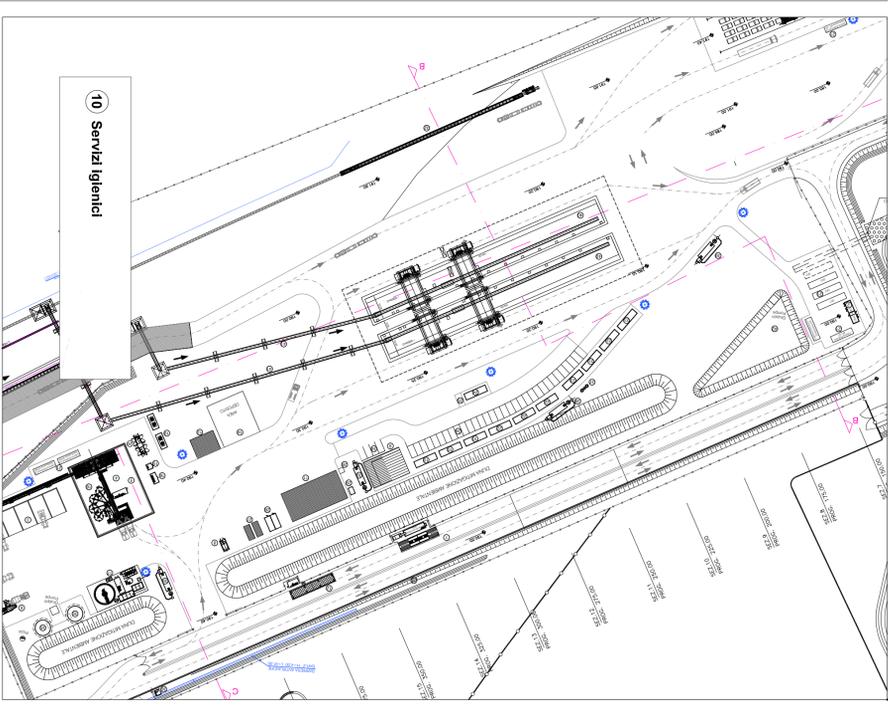

ALTA SORVEGLIANZA:



GENERAL CONTRACTOR:



INFRASTRUTTURE FERROVIARIE STRATEGICHE DEFINITE DALLA
LEGGI OBIETTIVO N.443/01
TRATTA A.V./A.C. TERZO VALICO DEI GIOVI
PROGETTO ESECUTIVO
CAMPO NOVI LIGURE COP7
SERVIZI IGIENICI
Pianta prospetti e sezioni

GENERAL CONTRACTOR DIRETTORE LAVORI

Consorzio
Cociv
Ing. E. Pagani

SCALA:
1:50

COMMESSA	LOTTO	FASE	ENTE	TIPO DOC.	OPERADISCIPLINA	PROG.	REV.
1 G 5 1	0 0	E	C V	P B	C A 2 3 0 1	0 0 3	B

PROGETTAZIONE	REDAZIONE	VERBALE	PROGETTISTA	IL PROGETTISTA
Rev. Descrizione emissione	COCCIV	COCCIV	Integratore	
400 Prima Emissione	28/01/2014	28/01/2014	A. Paganini	31/01/2014
800 Revisione generale	COCCIV	COCCIV	Integratore	
	08/07/2015	08/07/2015	A. Manacorda	08/07/2015