

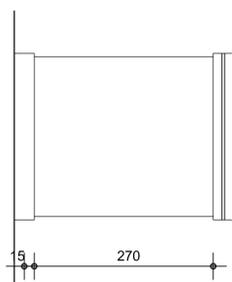
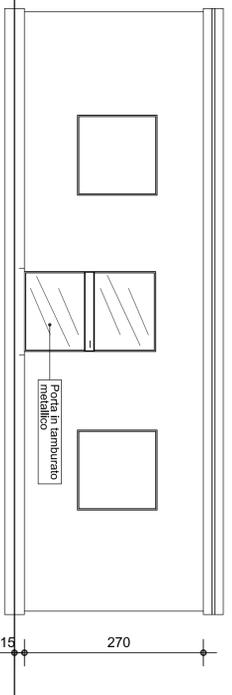
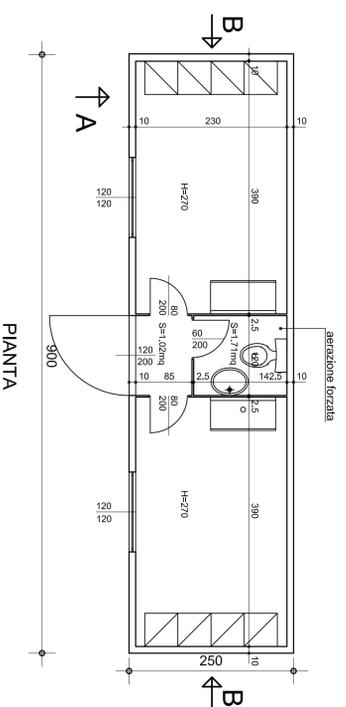






### LOCALE PRIMO SOCCORSO

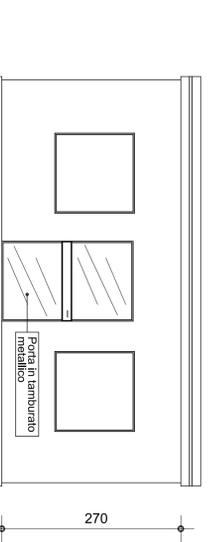


### BOX ATTREZZATURE

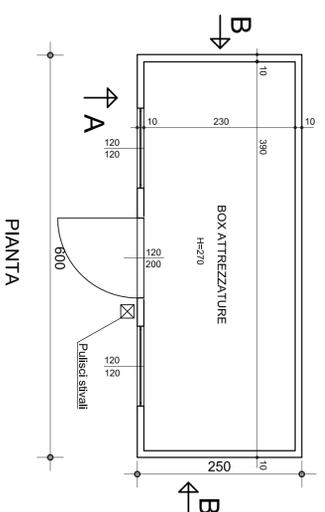

### GUARDIANIA E UFFICIO BETONAGGIO 1:50

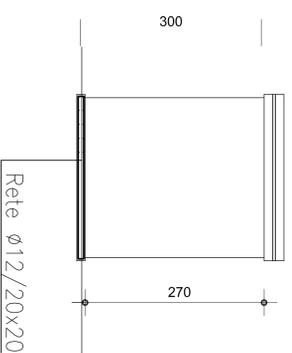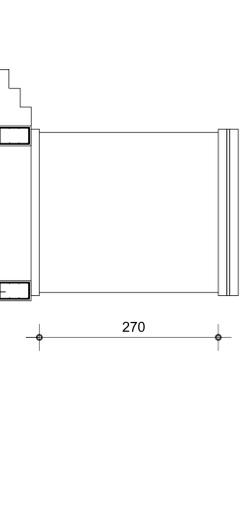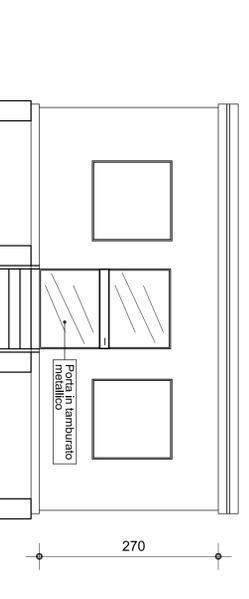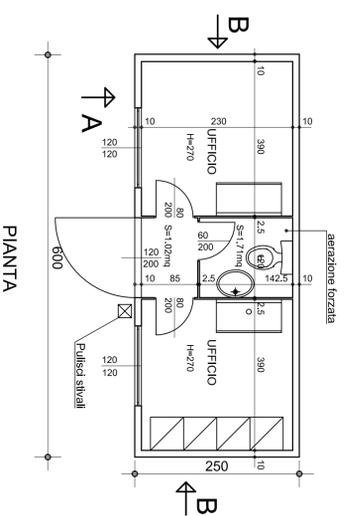

Pilastri 30x30 H.50  
6Ø20 st. Ø8/20

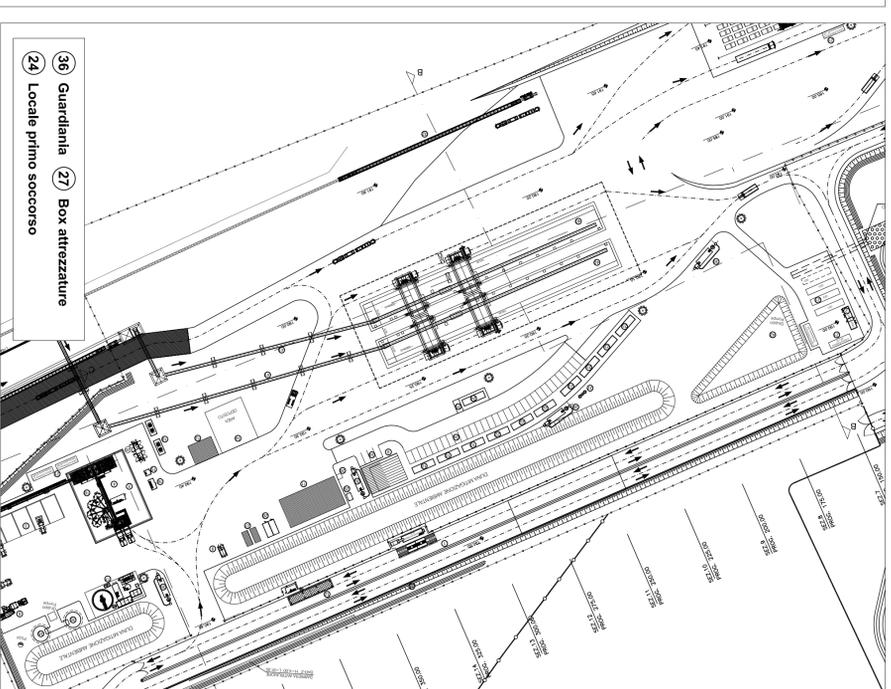

- 36 Guardiana 27 Box attrezzature
- 24 Locale primo soccorso

ALTA SORVEGLIANZA:



GENERAL CONTRACTOR:



INFRASTRUTTURE FERROVIARIE STRATEGICHE DEFINITE DALLA  
LEGE OBIETTIVO N.443/01  
TRATTA AV/A.C. TERZO VALICO DEI GIOVI  
PROGETTO ESECUTIVO

CAMPO NOVI LIGURE COP7

Guardiana - Ufficio betonaggio - Locale primo soccorso - Box attrezzature  
Pianta prospetti e sezioni

GENERAL CONTRACTOR  
Consorzio  
**Cociv**  
Ing. E. Pagani

DIRETTORE LAVORI

SCALA:  
1:50

COMMESSA	LOTTO	FASE	ENTE	TIPO DOC.	OPERAZIONE	PROG.	REV.
1	1	G	S	1	E	C	V
1	1	G	S	1	E	C	V

PROGETTAZIONE	REDAZIONE	VERBALE	PROGETTISTA	DATA	IL PROGETTISTA
Rev.	Descrizione emissione	COCCIV	COCCIV	29/01/2014	A. P. Palombara
400	Prima Emissione	COCCIV	COCCIV	29/01/2014	A. P. Palombara
800	Revisione generale	COCCIV	COCCIV	08/07/2015	A. Manacorda