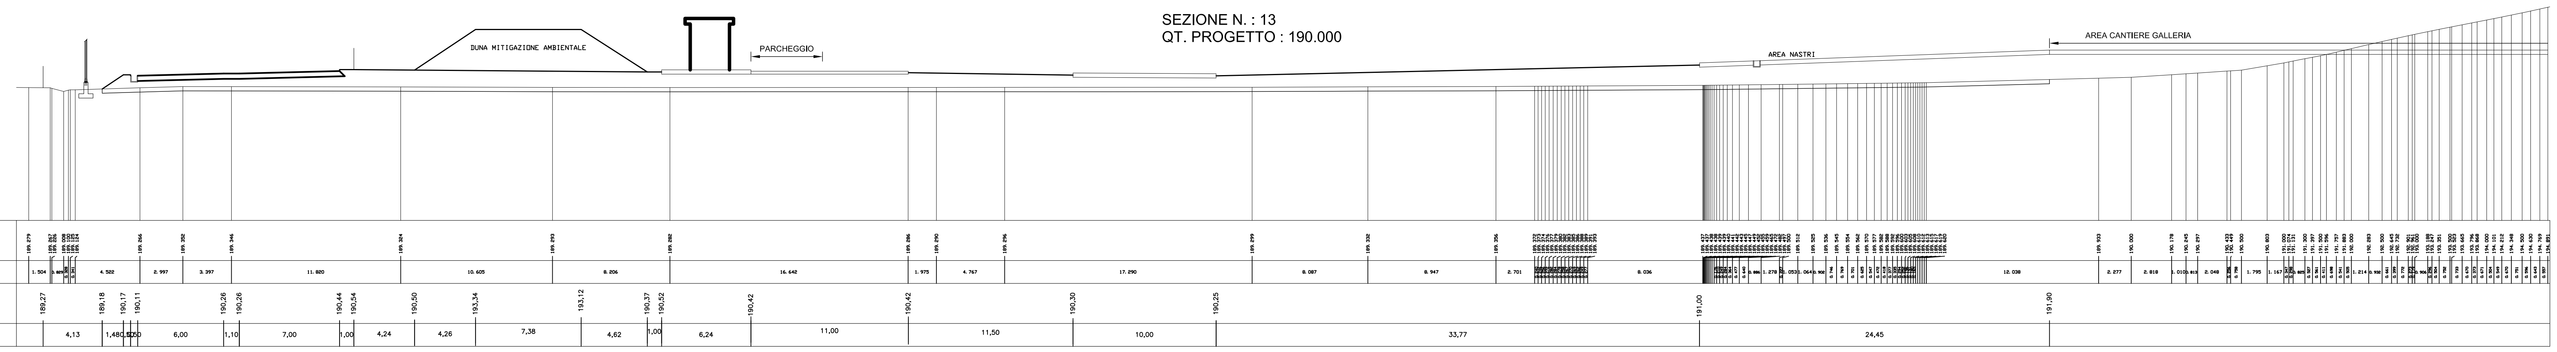

SEZIONE N. : 13
QT. PROGETTO : 190.000

PROG. 300,00
SCALA 1:200

QT.RIF. 180.00

| | | |