



CANCELLO PASSO CARRABILE

- 1:20 -

VISTA FRONTALE

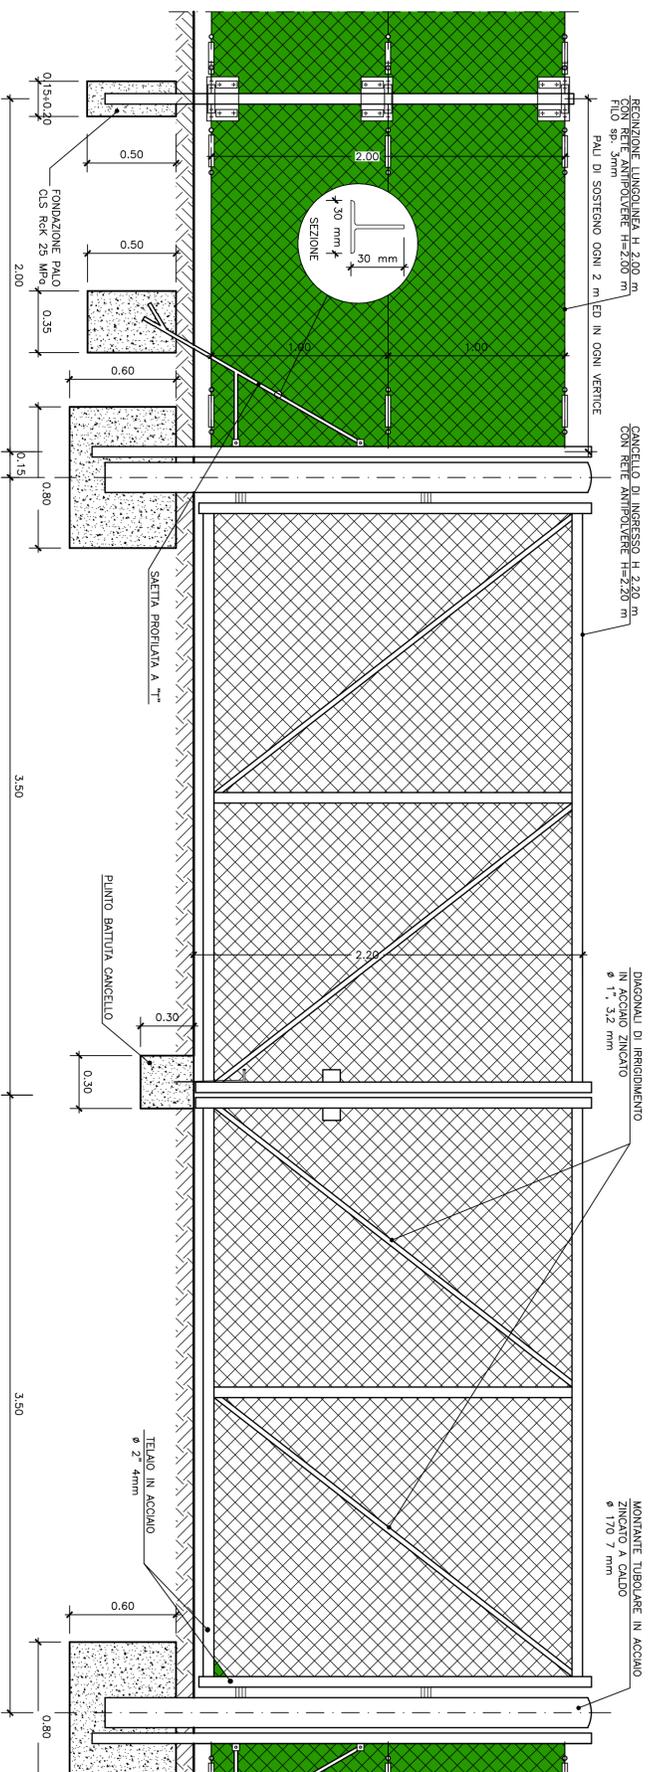

PIANTA


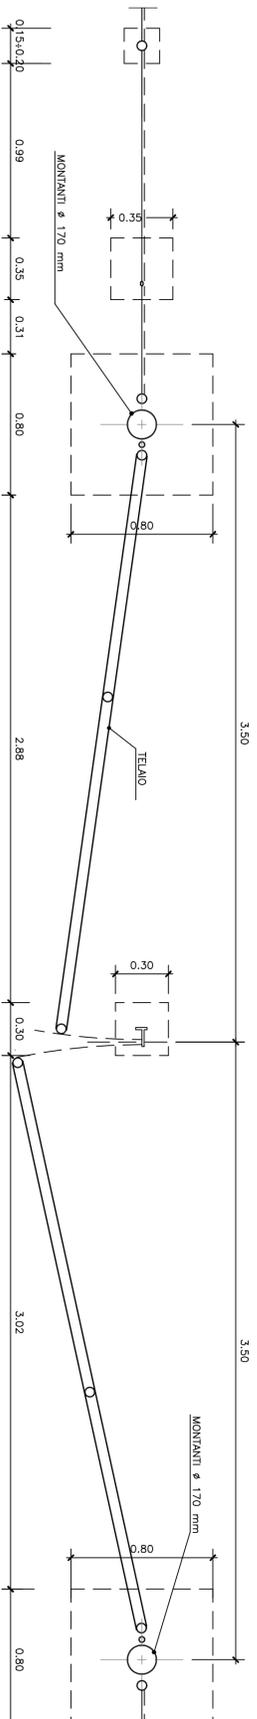


RECINZIONE A MAGLIA SCIOLTA

- 1:20 -

VISTA FRONTALE

PIANTA

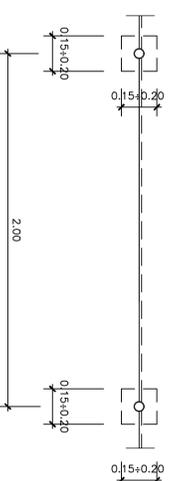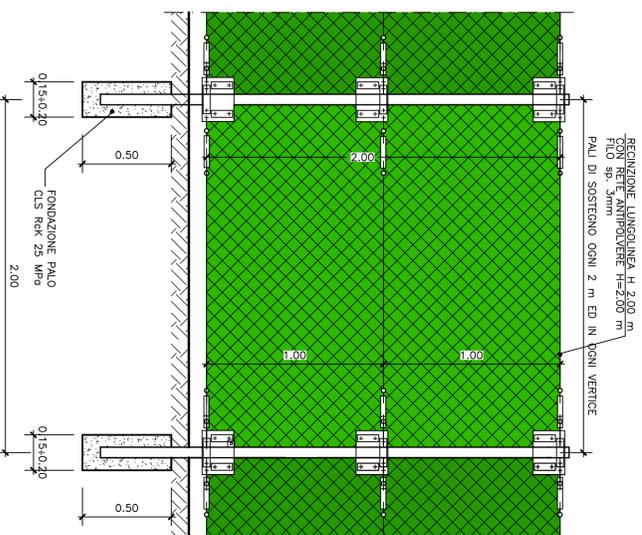

COMMITTENTE:



ALTA Sorveglianza:



GENERAL CONTRACTOR:



INFRASTRUTTURE FERROVIARIE STRATEGICHE DEFINITE DALLA
LEGE OBIETTIVO N.443/01
TRATTA A.V./A.C. TERZO VALICO DEI GIOVI
PROGETTO ESECUTIVO
CA4-1-Gantiere Operativo Crema (COV7) (NV21)
PARTICOLARI COSTRUTTIVI RECINZIONE E CANCELLO

GENERAL CONTRACTOR Consorzio Cociv Via E. Paganè	DIRETTORE LAVORI	SCALE: 1:20
--	------------------	----------------

COMMESSA	LOTTO	FASE	ENTE	TIPO DOC.	OPERAZIONE	PROGR.	REV.
1 G 5 1	0 0	E	CV	B C	CA 4 1 0 1	0 0 1	A

Rev.	Descrizione emissione	Redatto	Data	Verificato	Data	Progettista	Data	IL PROGETTISTA
A00	Prima Emissione	COCV	14/02/2015	COCV	14/02/2015	A. Mancinella	14/02/2015	