PROFILO
SEZIONE X
PROGRESSIVA

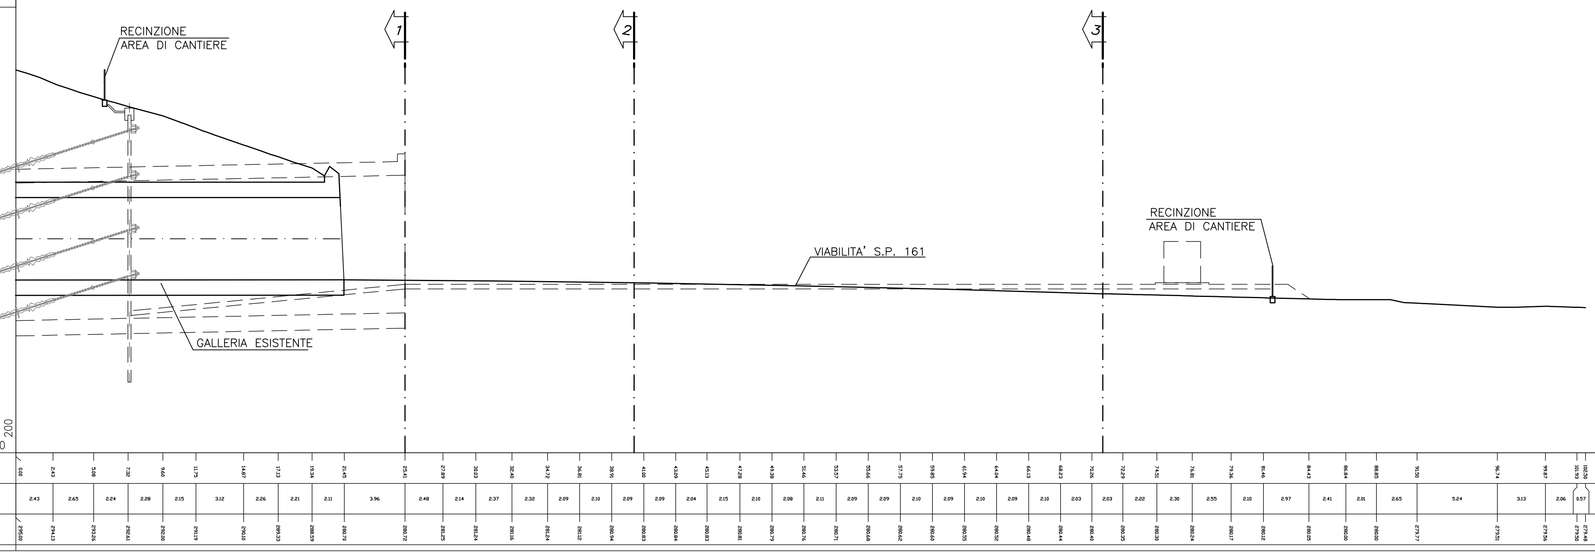

PROGRESSIVE TERRENO
PARZIALI TERRENO
QUOTE TERRENO

PROFILO
SEZIONE 1
PROGRESSIVA

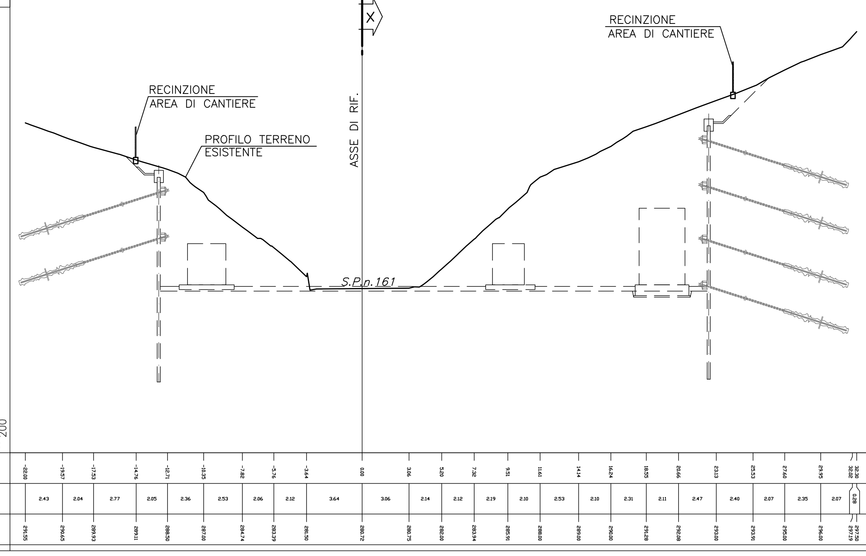

PROGRESSIVE TERRENO
PARZIALI TERRENO
QUOTE TERRENO

PROFILO
SEZIONE 2
PROGRESSIVA

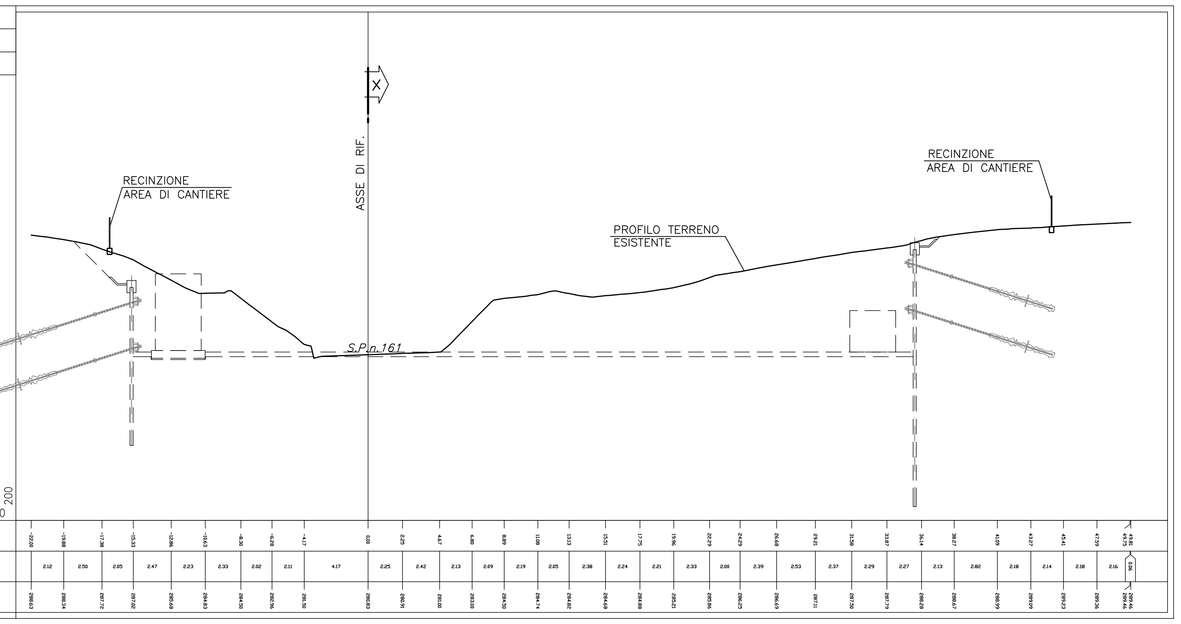

PROGRESSIVE TERRENO
PARZIALI TERRENO
QUOTE TERRENO

PROFILO
SEZIONE 3
PROGRESSIVA

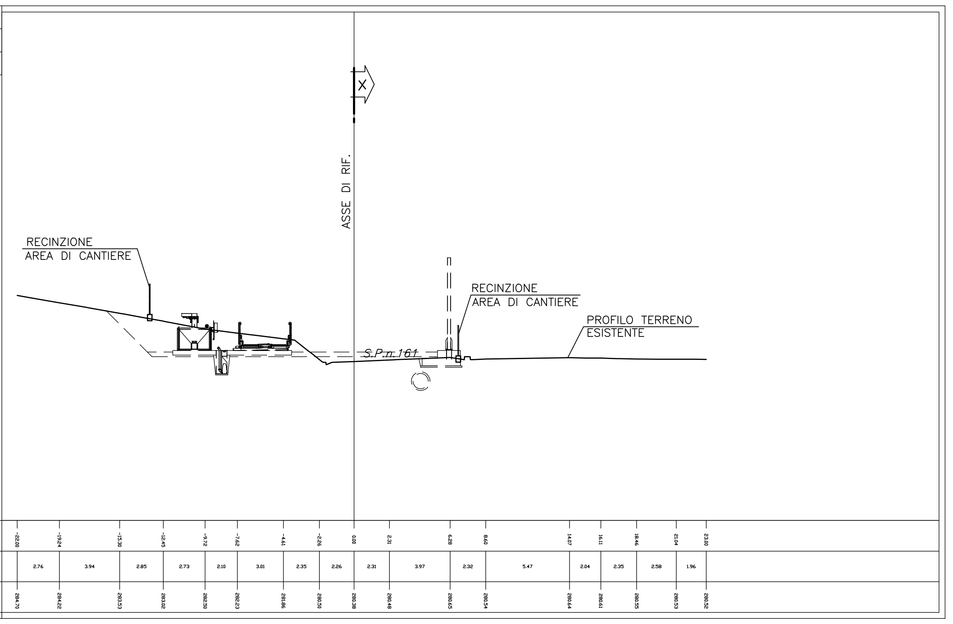

PROGRESSIVE TERRENO
PARZIALI TERRENO
QUOTE TERRENO

PROFILO
SEZIONE 4
PROGRESSIVA

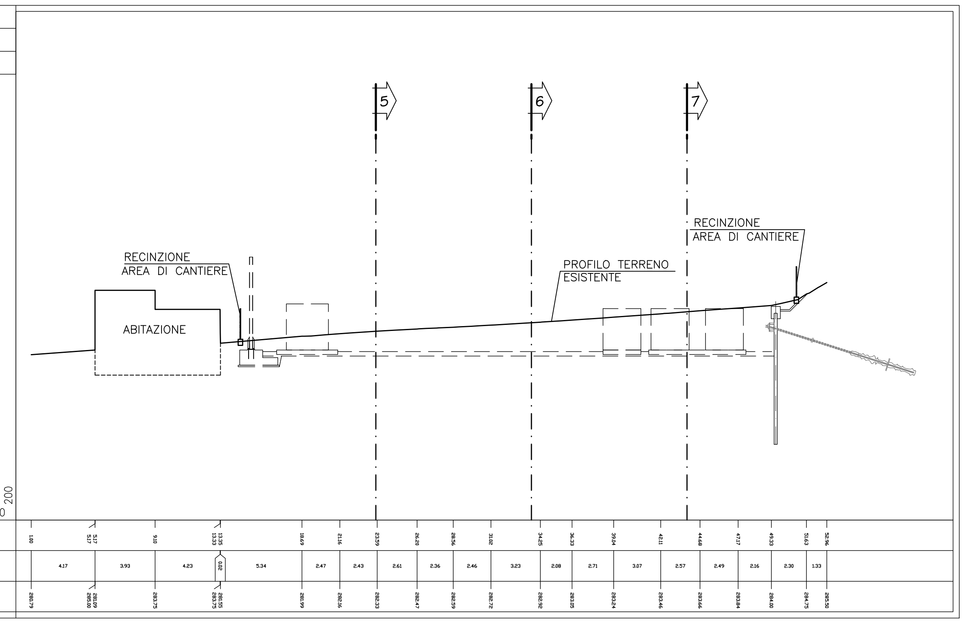

PROGRESSIVE TERRENO
PARZIALI TERRENO
QUOTE TERRENO

PROFILO
SEZIONE 5
PROGRESSIVA

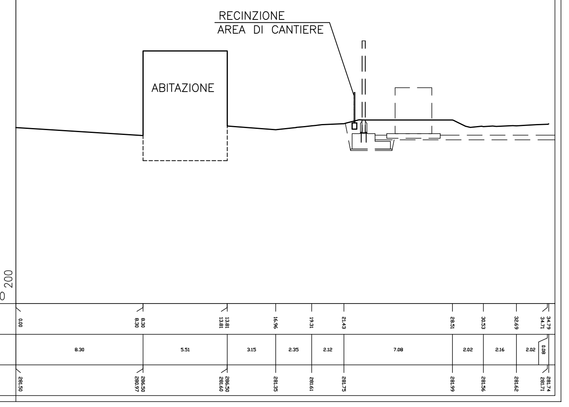

PROGRESSIVE TERRENO
PARZIALI TERRENO
QUOTE TERRENO

PROFILO
SEZIONE 6
PROGRESSIVA

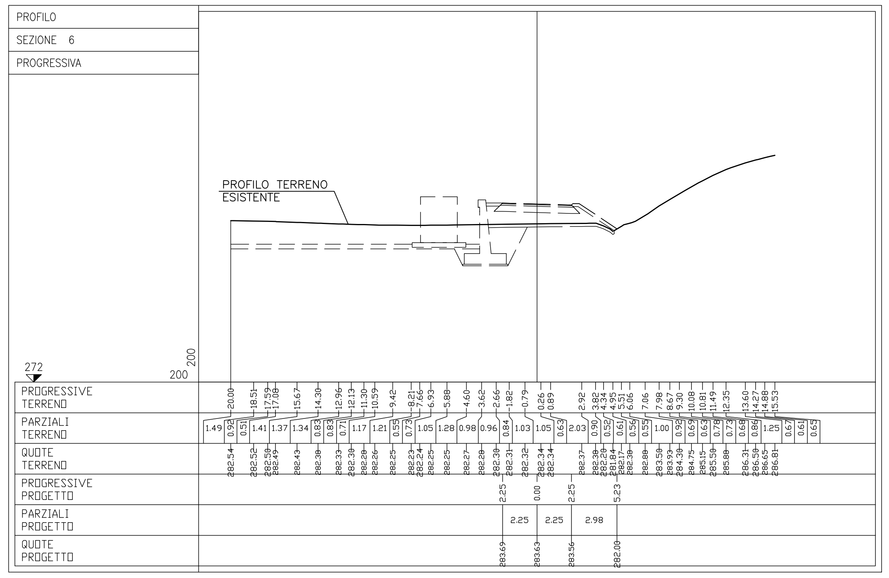

PROGRESSIVE TERRENO
PARZIALI TERRENO
QUOTE TERRENO
PROGRESSIVE PROGETTO
PARZIALI PROGETTO
QUOTE PROGETTO

PROFILO
SEZIONE 7
PROGRESSIVA

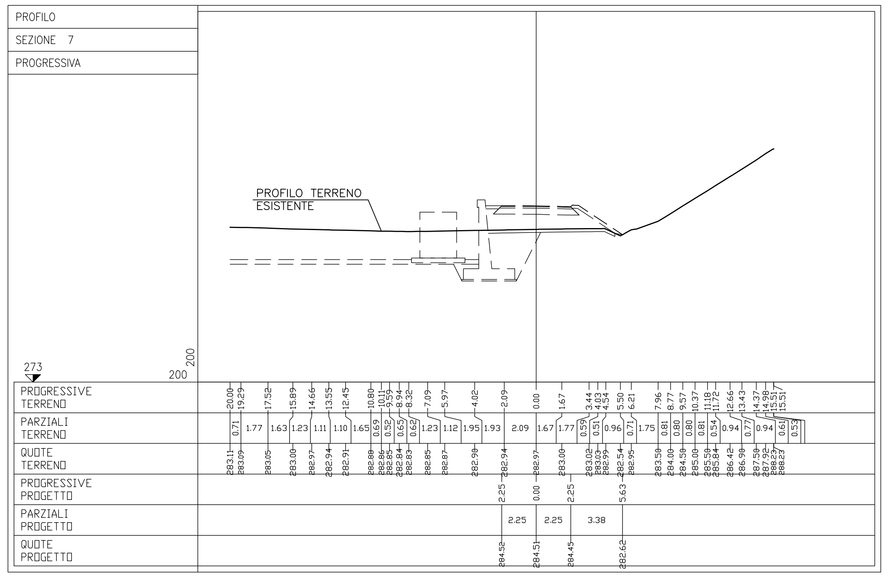

PROGRESSIVE TERRENO
PARZIALI TERRENO
QUOTE TERRENO
PROGRESSIVE PROGETTO
PARZIALI PROGETTO
QUOTE PROGETTO

PROFILO
SEZIONE 8
PROGRESSIVA

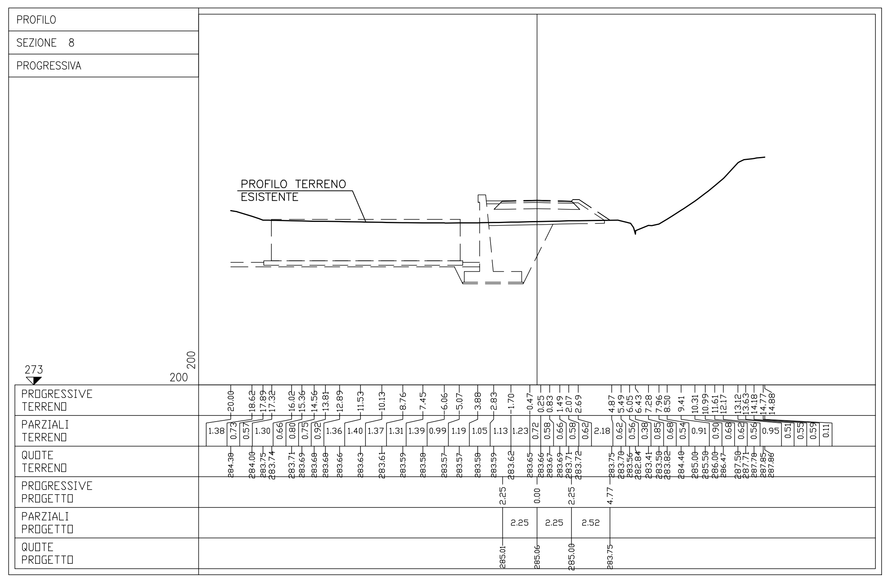

PROGRESSIVE TERRENO
PARZIALI TERRENO
QUOTE TERRENO
PROGRESSIVE PROGETTO
PARZIALI PROGETTO
QUOTE PROGETTO

COMMITTENTE:

RFI RETE FERROVIARIA ITALIANA
GRUPPO FERROVIE DELLO STATO ITALIANE

ALTA SORVEGLIANZA:

ITALFERR
GRUPPO FERROVIE DELLO STATO ITALIANE

GENERAL CONTRACTOR:

Consorzio Collegamenti Integrati Veloci

INFRASTRUTTURE FERROVIARIE STRATEGICHE DEFINITE DALLA LEGGE OBIETTIVO N.443/01

TRATTA A.V./A.C. TERZO VALICO DEI GIOVI
PROGETTO ESECUTIVO

CA41-Cantiere Operativo Crenna (COV7) (NV21)
STATO DI FATTO
SEZIONI

GENERAL CONTRACTOR	DIRETTORE LAVORI	SCALA:
Consorzio Cociv, Ing. E. Pagani		1:200

COMMESSA	LOTTO	FASE	ENTE	TIPO DOC.	OPERA/DISCIPLINA	PROGR.	REV.
I G 5 1	0 0	E	C V	W 9	C A 4 1 0 1	0 0 1	A

PROGETTAZIONE

Rev.	Descrizione emissione	Redatto	Data	Verificato	Data	Progettista Integratore	Data	IL PROGETTISTA
A00	Prima Emissione	COCIV	14/05/2015	COCIV	14/05/2015	A. Mancarella	14/05/2015	Dott. Ing. Alfio Mancarella Ordine Ingegneri Prov. TO n. 6271 R

n. Elab.

Nome File: IG51-00-E-CV-WB-CA41-01-001-A00
CUP: F81H92000000006

Scala di plot: 1