PLANIMETRIA

SCALA 1:1000

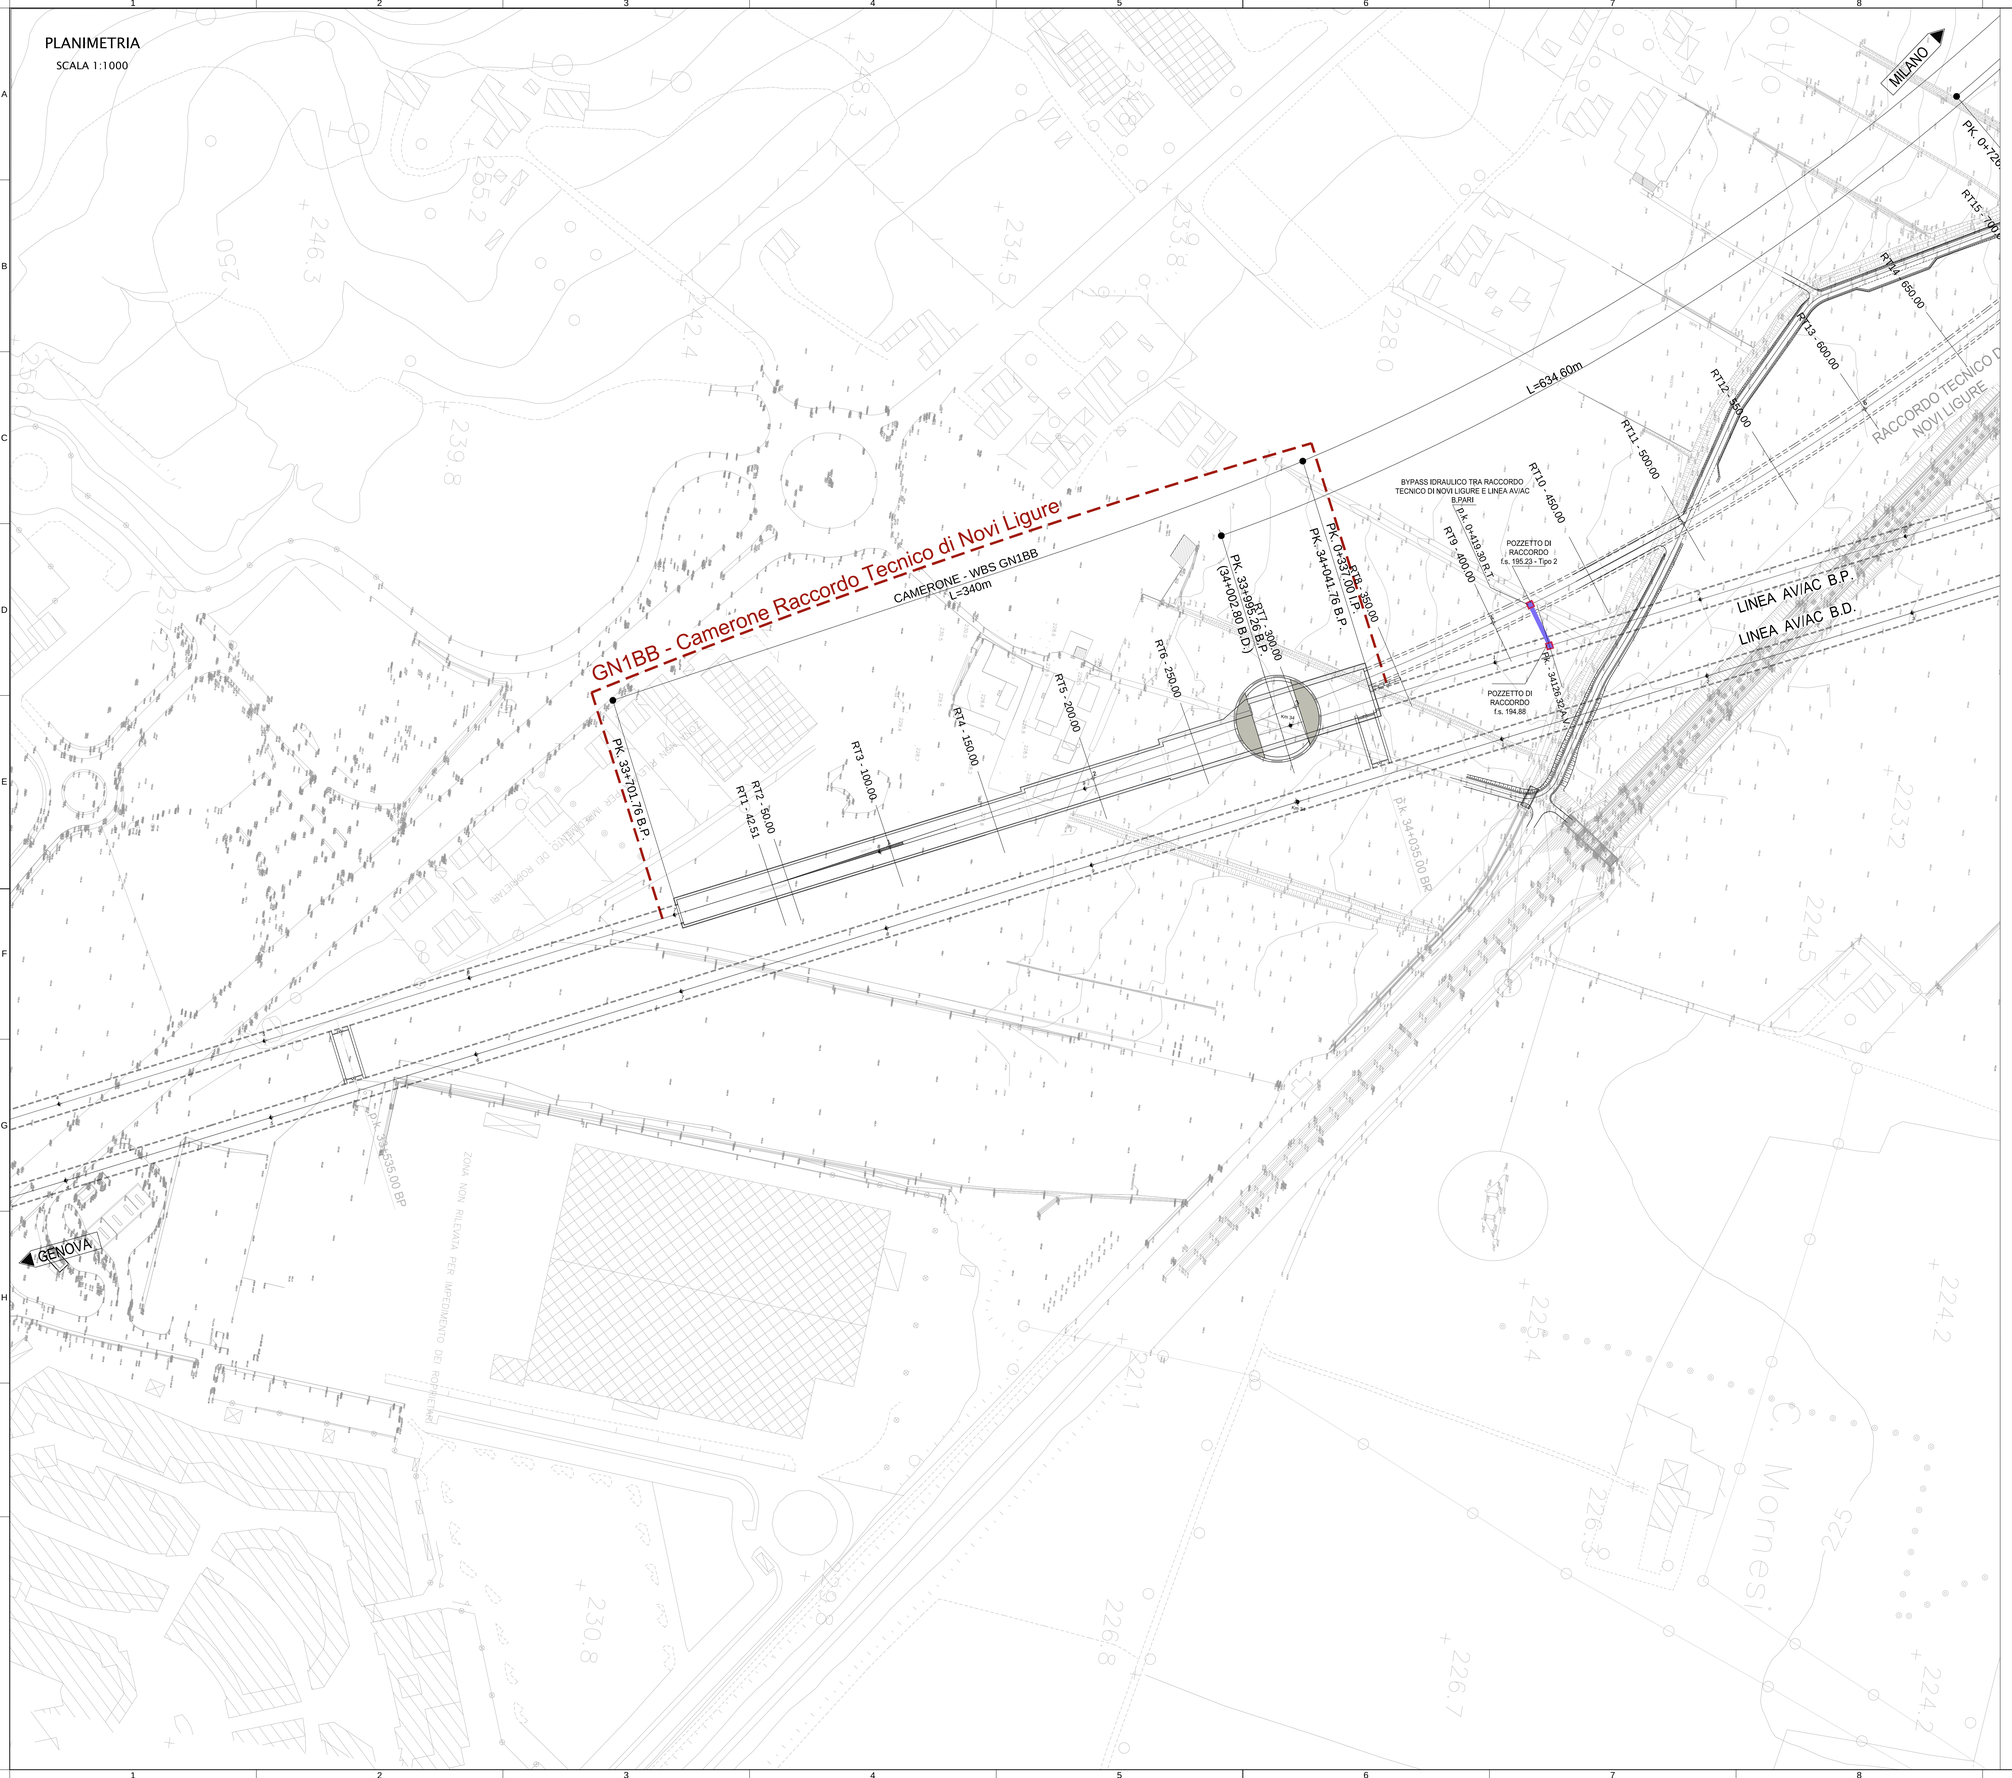

KEY PLAN

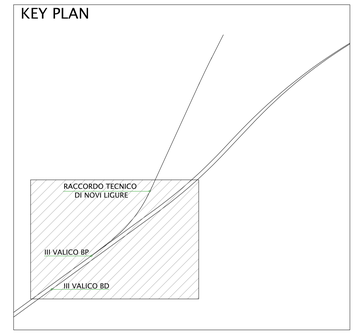

COMMITTENTE:

RFI RETE FERROVIARIA ITALIANA
GRUPPO FERROVIE DELLO STATO ITALIANE

ALTA SORVEGLIANZA:

ITALFERR
GRUPPO FERROVIE DELLO STATO ITALIANE

GENERAL CONTRACTOR:

Consorzio Collegamenti Integrati Veloci

INFRASTRUTTURE FERROVIARIE STRATEGICHE DEFINITE DALLA LEGGE OBIETTIVO N.443/01

TRATTA A.V./A.C. TERZO VALICO DEI GIOVI
PROGETTO ESECUTIVO

Galleria Naturale di Serravalle - Binario Pari da Pk 29+958.49 a Pk 36+280.64
Raccordo Tecnico Novi Ligure
Pozzo di accesso
Planimetria di progetto e particolari smaltimento acque galleria binario pari

GENERAL CONTRACTOR	DIRETTORE LAVORI	SCALA:
Consorzio Cociv, Ing. E. Pagani		vare

COMMESSA	LOTTO	FASE	ENTE	TIPO DOC.	OPERA/DISCIPLINA	PROGR.	REV.
I G 5 1	0 3	X	C V	A Z	G N 1 B B X	0 0 1	A

PROGETTAZIONE

Rev.	Descrizione emissione	Redatto	Data	Verificato	Data	Progettista Integratore	Data	IL PROGETTISTA
A00	Prima emissione	COCIV	08/05/2015	COCIV	08/05/2015	A. Palomba	08/05/2015	Dott. Ing. Andrea Palomba Ordine Ingegneri Torino, TO n. 6271 R

n. Elab.

Nome File: IG51-03-X-CV-AZ-GN1B-BX-001-A00

CUP: F81H92000000008

Scala di plot: 1: 1