


PLANIMETRIA
SCALA 1:500

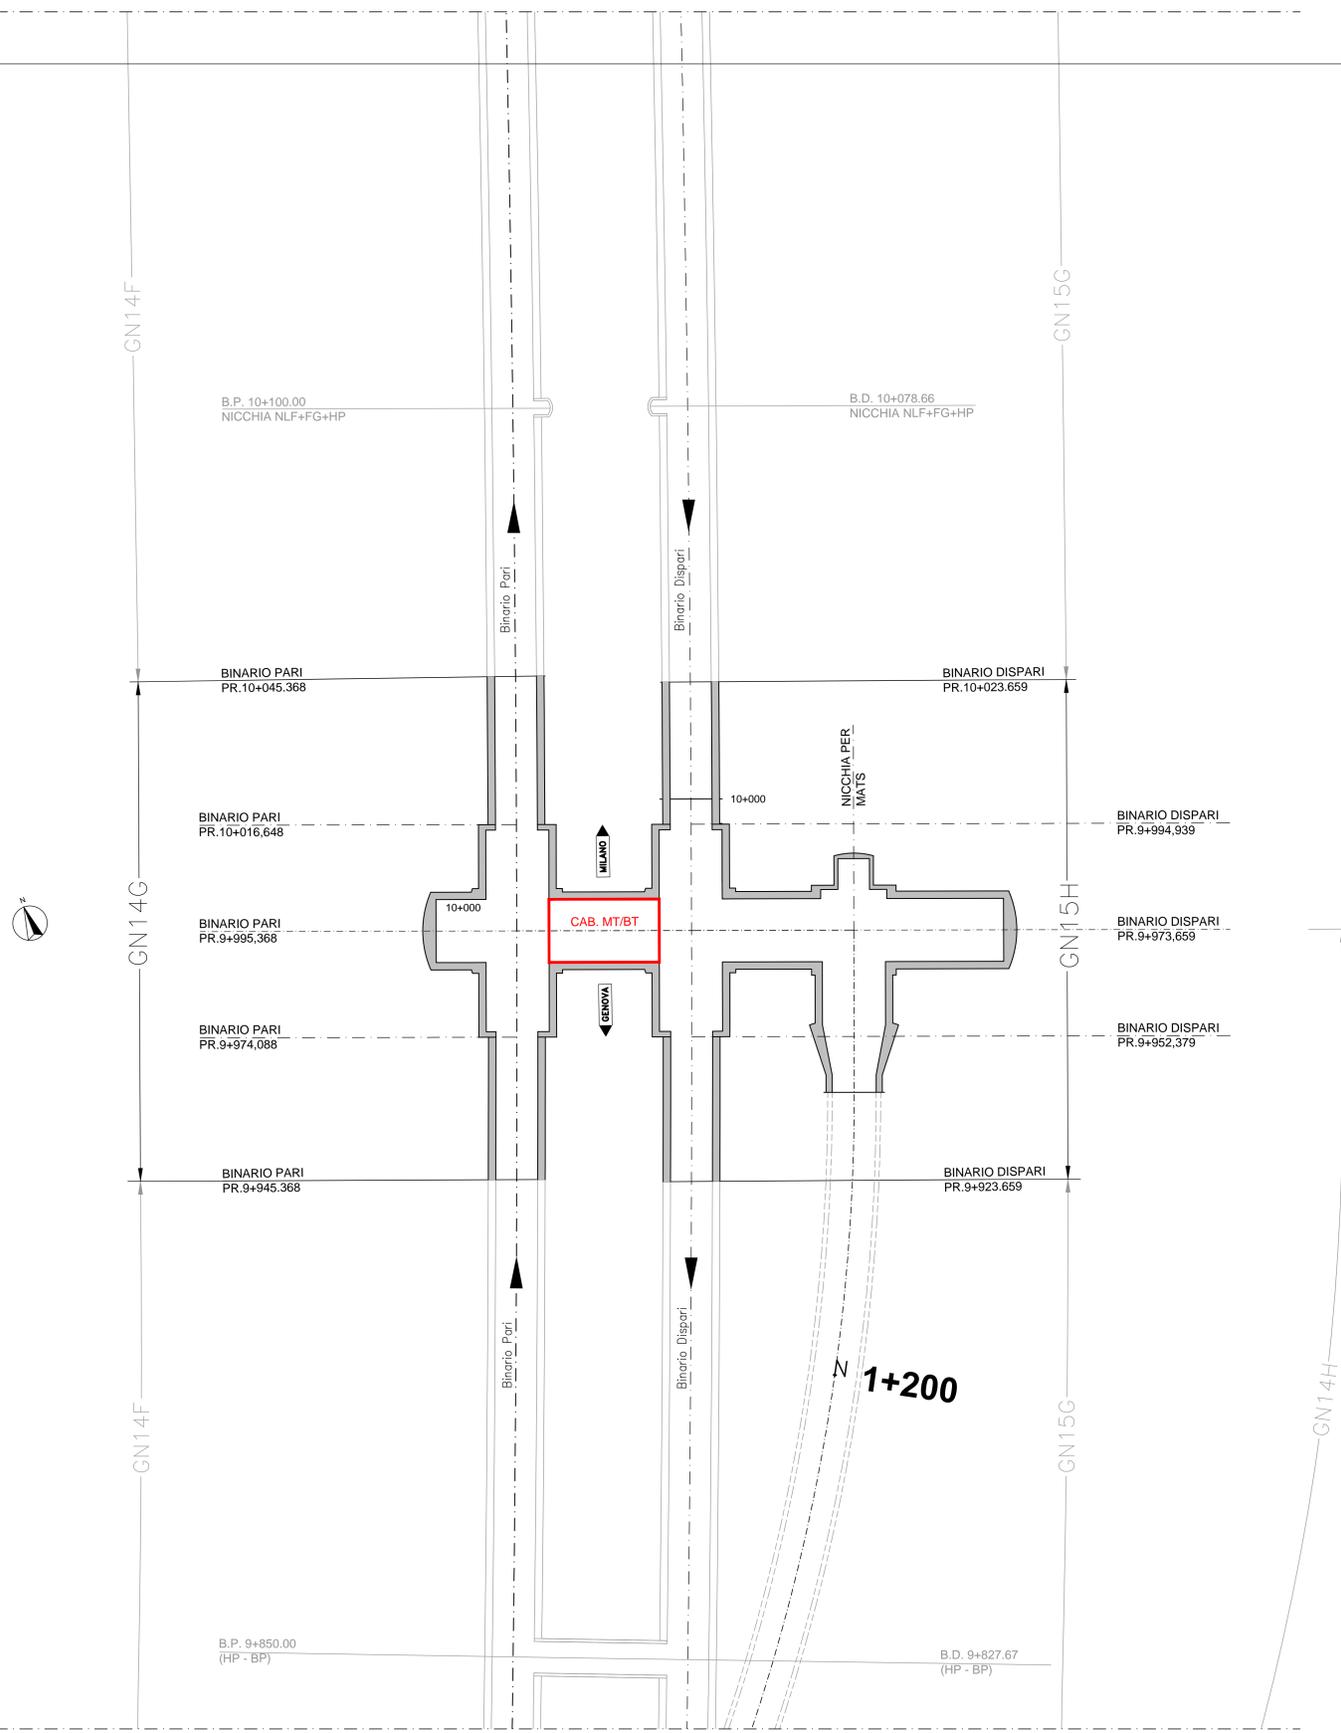

COMMITTENTE:
RFI
RETE FERROVIARIA ITALIANA
GRUPPO FERROVIE DELLO STATO ITALIANE

ALTA SORVEGLIANZA:
ITALFERR
GRUPPO FERROVIE DELLO STATO ITALIANE

GENERAL CONTRACTOR:
COIV
Consorzio Coefficienti Integrati Valchi

INFRASTRUTTURE FERROVIARIE STRATEGICHE DEFINITE DALLA
LEGGE OBIETTIVO N.443/01
TRATTA A.V./A.C. TERZO VALICO DEI GIOVI
PROGETTO ESECUTIVO

Galleria Naturale di Valico Binario Pari
Camerone di innesto Finestra Cravasco
Planimetria di ubicazione nicchie e by-pass

GENERAL CONTRACTOR: **COIV** Ing. E. Pagani
DIRETTORE LAVORI:
SCALA: 1:500

COMMESSA	LOTTO	FASE	ENTE	TIPO DOC.	OPERADISCIPLINA	PROGR.	REV.
I G 5 1	0 2	E	C V	P 8	G N 1 4 G X	0 0 1	C

PROGETTAZIONE

Rev.	Descrizione emissione	Redatto	Data	Verificato	Data	Progettista	Data	IL PROGETTISTA
A00	Prima emissione	ROCKSOL	15/07/2013	ROCKSOL	15/07/2013	A. Palomba	19/07/2013	
B00	Revisione per MT 001171	ROCKSOL	17/11/2014	ROCKSOL	18/11/2014	A. Micropaglia	25/06/2015	
C00	Revisione Generale	COIV	27/07/2015	COIV	27/07/2015	A. Micropaglia	28/07/2015	

In. Elab. Nome File: I201-02-CV-FR-014-01-01-001
CUP: F81H5000000000