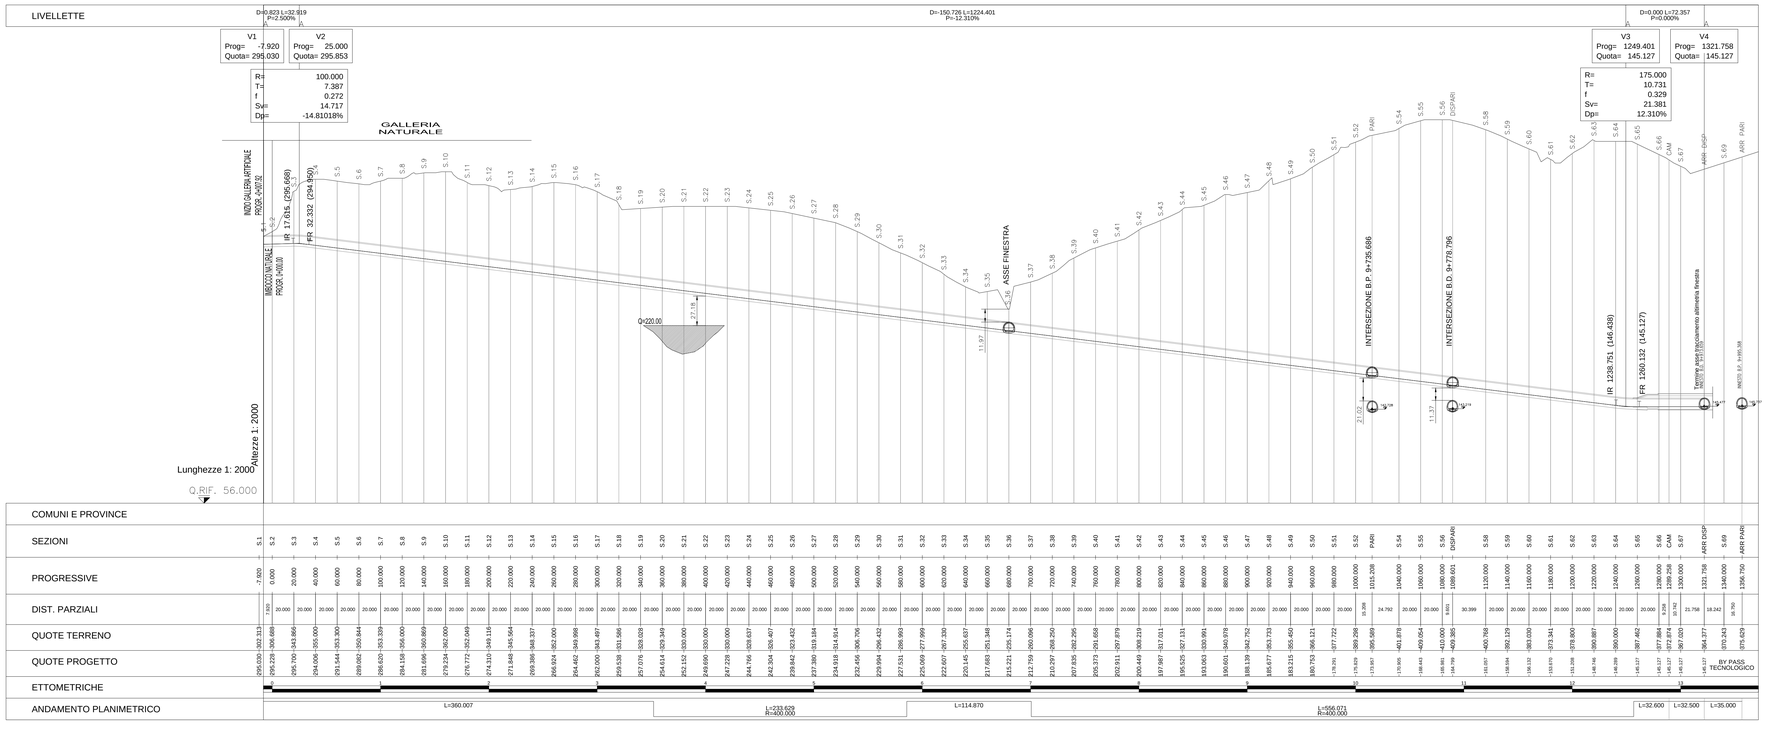

COMMITTENTE:

RFI
RETE FERROVIARIA ITALIANA
GRUPPO FERROVIE DELLO STATO ITALIANE

ALTA SORVEGLIANZA:

ITALFERR
GRUPPO FERROVIE DELLO STATO ITALIANE

GENERAL CONTRACTOR:

Consorzio Collegamenti Integrati Veloci

INFRASTRUTTURE FERROVIARIE STRATEGICHE DEFINITE DALLA LEGGE OBIETTIVO N.443/01

TRATTA A.V./A.C. TERZO VALICO DEI GIOVI
PROGETTO ESECUTIVO

Galleria Naturale
Finestra Cravasco
Profilo longitudinale

GENERAL CONTRACTOR	DIRETTORE LAVORI	SCALA:
Consorzio **Cociv** Ing. E. Pagani		1:2000

COMMESSA	LOTTO	FASE	ENTE	TIPO DOC.	OPERA/DISCIPLINA	PROGR.	REV.
IG51	02	E	CV	F6	GN14H0	004	D

PROGETTAZIONE

Rev.	Descrizione emissione	Redatto	Data	Verificato	Data	Progettista Integratore	Data	IL PROGETTISTA
D00	Revisione generale	COCIV	27/07/2015	COCIV	27/07/2015	A.Mancarella	28/07/2015	Dott. Ing. A. Palomba Ordine Ingegneri Prov. TO n. 6271 R
B01	Revisione generale	COCIV	07/08/2014	COCIV	07/08/2014	A. Palomba	08/08/2014	
C00	Revisione per MT000114/2	COCIV	26/11/2014	COCIV	26/11/2014	A. Palomba	26/11/2014	

n. Elab.

Nome File: IG51-02-E-CV-F6-GN14-H0-004-D00
CUP: F81H92000000008

Scala di plot: 1: VARIE