FASE 1
Scala 1:200

STATO DI FATTO

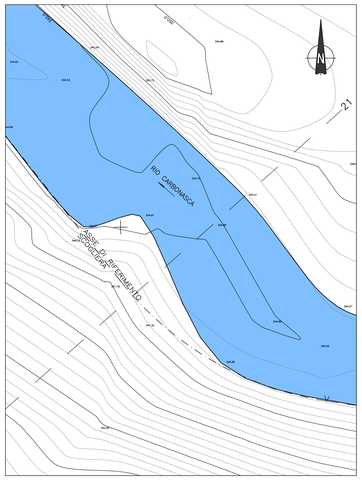

FASE 2
Scala 1:200

REALIZZAZIONE ARGINE PROVVISORIO DI PARZIALIZZAZIONE

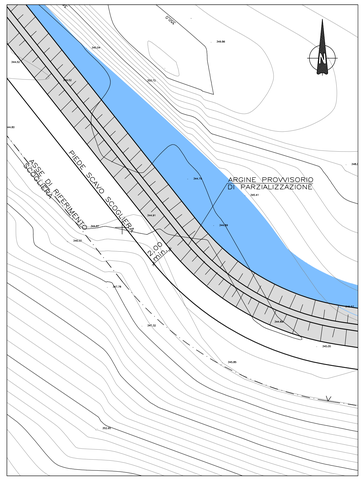

FASE 3
Scala 1:200

REALIZZAZIONE SCAVO PER IMMORSAMENTO SCOGLIERA

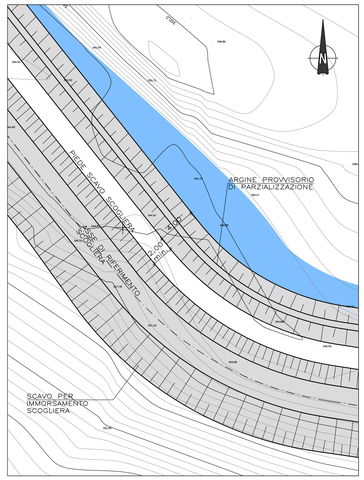

FASE 4
Scala 1:200

REALIZZAZIONE SCOGLIERA IN MASSI

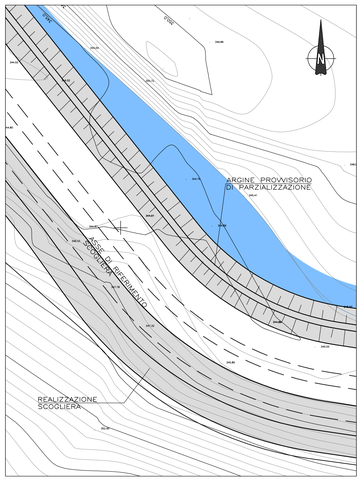

FASE 5
Scala 1:200

RIMOZIONE ARGINE PROVVISORIO

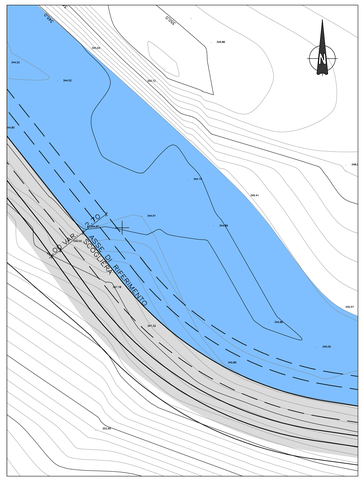

SEZIONE TIPO ARGINE DI PARZIALIZZAZIONE
Scala 1:50

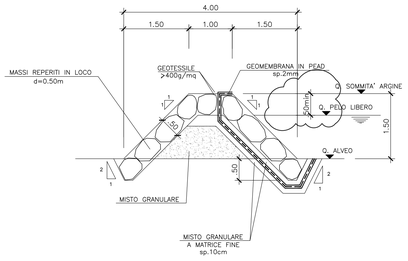

FASE 1
Scala 1:200

STATO DI FATTO

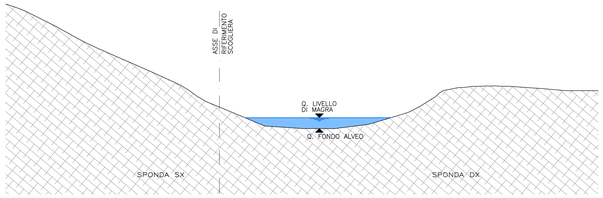

FASE 2
Scala 1:200

REALIZZAZIONE ARGINE PROVVISORIO DI PARZIALIZZAZIONE

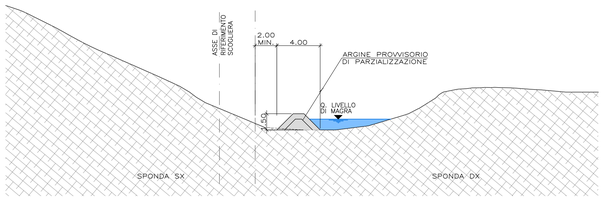

FASE 3
Scala 1:200

REALIZZAZIONE SCAVO PER IMMORSAMENTO SCOGLIERA

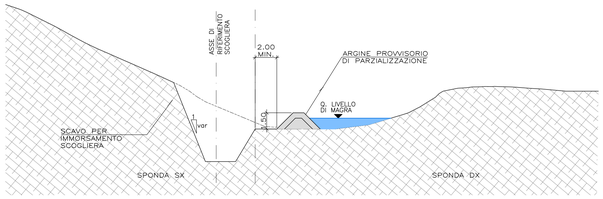

FASE 4
Scala 1:200

REALIZZAZIONE SCOGLIERA IN MASSI

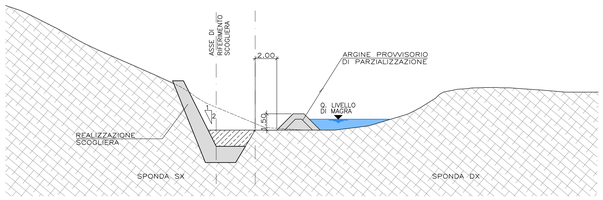

FASE 5
Scala 1:200

RIMOZIONE ARGINE PROVVISORIO

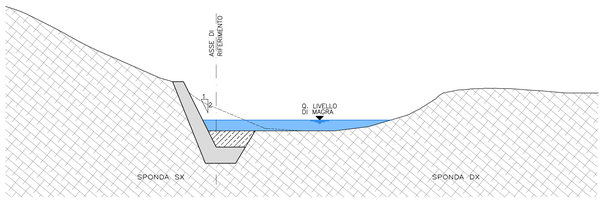

NOTE

1 – Si raccomanda all'impresa esecutrice di prevedere uno o più misuratori di livello da posizionarsi in alveo lungo il tratto interessato dall'intervento di regimazione e da mantenersi in esercizio per tutta la durata dei lavori Al fine di garantire il funzionamento degli argini di regimazione provvisoria, tali misuratori dovranno segnalare le situazioni di allerta e conseguente evacuazione del cantiere per livelli idrici superiori a 1.00m max.

2 – Si raccomanda all'impresa esecutrice di prevedere in corrispondenza delle aree di cantiere un idoneo sistema di aggottamento.

COMMITTENTE:

RFI RETE FERROVIARIA ITALIANA
GRUPPO FERROVIE DELLO STATO ITALIANE

ALTA SORVEGLIANZA:

ITALFERR
GRUPPO FERROVIE DELLO STATO ITALIANE

GENERAL CONTRACTOR:

Consorzio Collegamenti Integrati Veloci

INFRASTRUTTURE FERROVIARIE STRATEGICHE DEFINITE DALLA LEGGE OBIETTIVO N.443/01

TRATTA A.V./A.C. TERZO VALICO DEI GIOVI
PROGETTO ESECUTIVO

S.P.163 della Castagnola - Frana Carbonasca
Sistemazione Rio Carbonasca

Fasi tipologiche di intervento - Pianta e sezione tipo - Tavola 1 di 2

GENERAL CONTRACTOR	DIRETTORE LAVORI	SCALA:
Consorzio Cociv, Ing. E. Pagani		1:200

COMMESSA	LOTTO	FASE	ENTE	TIPO DOC.	OPERA/DISCIPLINA	PROGR.	REV.
IG51	01	E	CV	A9	NV1400X	001	A

PROGETTAZIONE

Rev.	Descrizione emissione	Redatto	Data	Verificato	Data	Progettista Integratore	Data	IL PROGETTISTA
A00	Prima emissione	A. Maffeis	05/11/2014	P. Romani	06/11/2014	A. Palomba	07/11/2014	Consorzio Cociv, Soc. Cons. a r.l. Dott. Ing. Alberto Pasquale Ordine Ingegneri Prov. TO n. 6271 R
A01	Revisione Cartiglio	A. Maffeis	27/07/2015	P. Romani	27/07/2015	A. Monopoli	28/07/2015	

n. Elab.

Nome File: IG51-01-E-CV-A9-NV14-0X-001-A01

CUP: F81H92000000008

Scala di plot: 1: 1:1000