

TABELLA MATERIALI

**ACCIAIO PER ARMATURE LENTE**  
- B450C

**SOVRAPPOSIZIONI**  
- 60 DIAMETRI MINIMO

**SEZIONE CAVA E SOLETTA**

- CLASSE DI RESISTENZA : C25/30
- CLASSE DI ESPOSIZIONE : XC2
- COPRIFERRO : C = 40 mm
- CLASSE DI CONSISTENZA SLUMP : S3-S5
- DIAMETRO MAX AGGREGATO : 32 mm
- CLASSE CONTENUTO CLORURI : Cl 0.4

**SEZIONE PIENA**

- CLASSE DI RESISTENZA : C20/25
- CLASSE DI ESPOSIZIONE : XC2
- COPRIFERRO : C = 40 mm
- CLASSE DI CONSISTENZA SLUMP : S4-S5
- DIAMETRO MAX AGGREGATO : 32 mm
- CLASSE CONTENUTO CLORURI : Cl 0.4


**PREDALLES**

- CLASSE DI RESISTENZA : C28/35
- CLASSE DI ESPOSIZIONE : XC2
- COPRIFERRO : C = 35 mm


**MAGRONE DI PULIZIA E LIVELLAMENTO**

- CLASSE DI RESISTENZA MEDIA : C12/15
- CONTENUTO MIN. CEMENTO : 150 kg/mc

DETTAGLIO NICCHIA SCARICO DRENI  
Scala 1:10

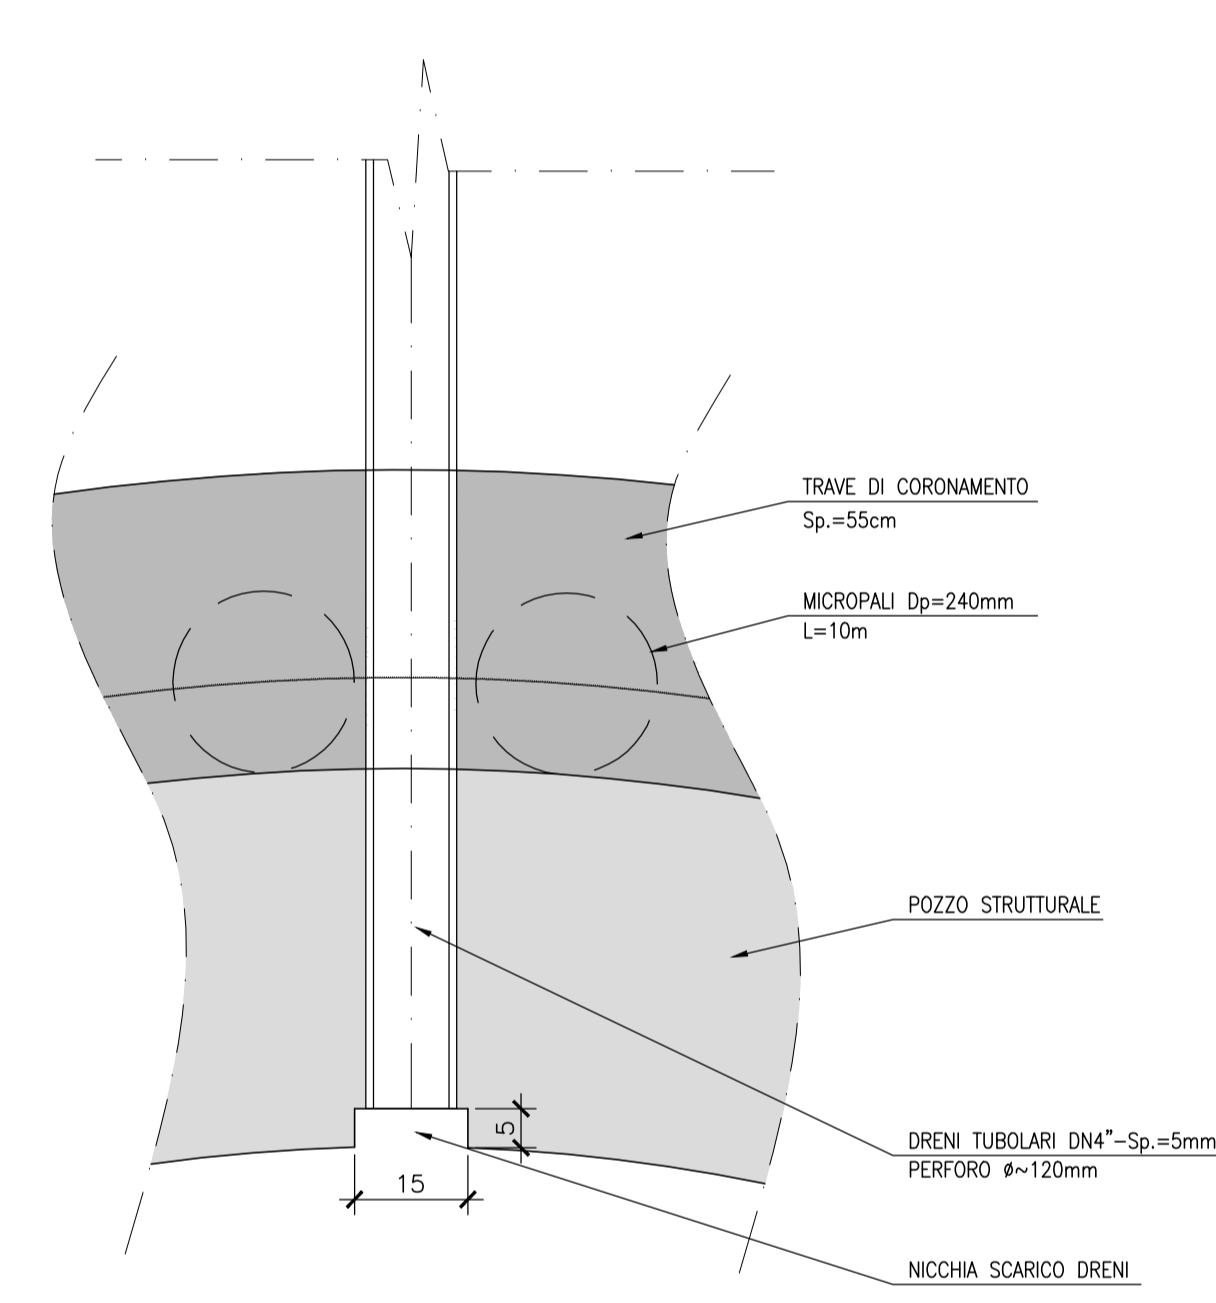


DETTAGLIO FONDO TUBO DI SCARICO  
Scala 1:50

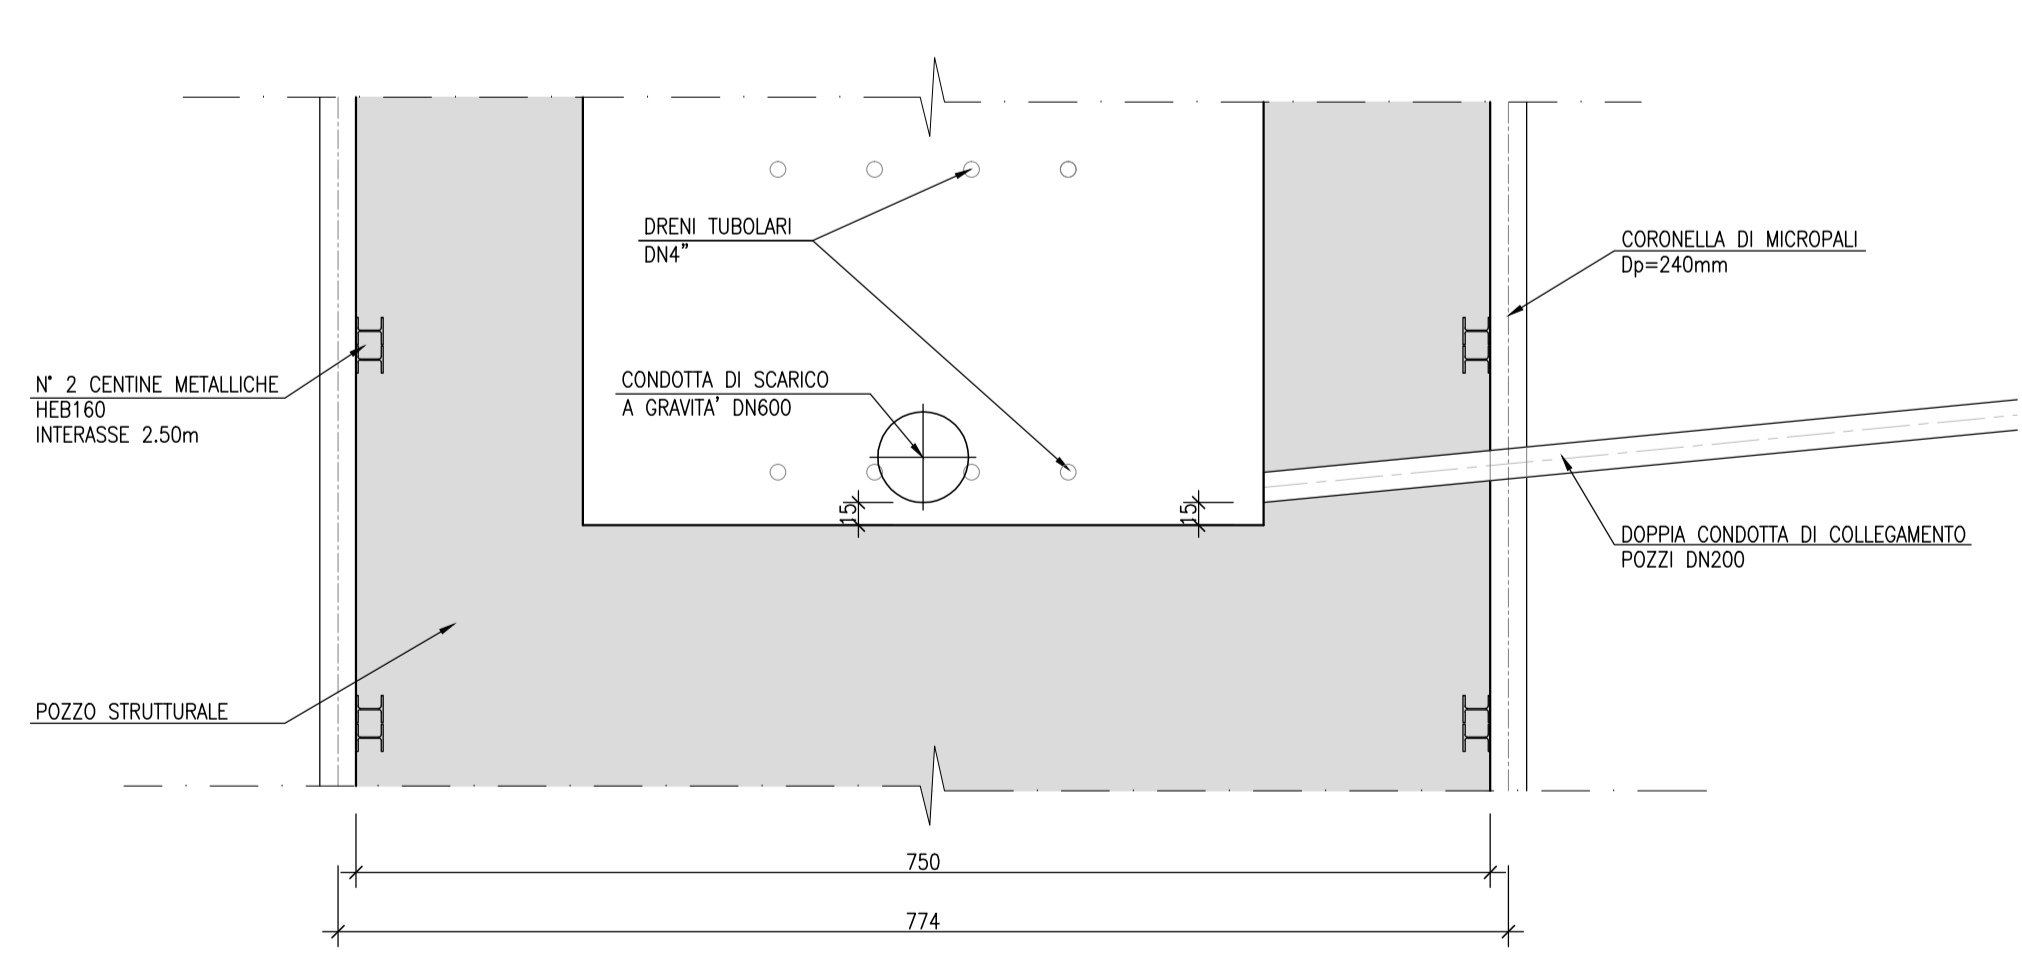

**NOTA**

- IN FASE ESECUTIVA I DRENI DOVRANNO ESSERE POSIZIONATI PLANIMETRICAMENTE IN CORRISPONDENZA DI EVENTUALI VENUTE IDRICHE LOCALIZZATE
- PREVEDERE L'ALLESAMENTO DI SONDE GPS SULLA PUNTA DELLE ASTE DI PERFORAZIONE DEI DRENI PER ALMENO LE PRIME DUE PERFORAZIONI PER OGNI POZZO
- PERFORAZIONE COLLETTORI DI COLLEGAMENTO A GRAVITA' DA ESEGUIRSI CON RIVESTIMENTO CONTINUO A PERDERE
- PERFORAZIONE COLLETTORI DI SCARICO A GRAVITA' DA ESEGUIRSI CON PERFORAZIONE A SPINTA

PROFILO LONGITUDINALE  
1:200

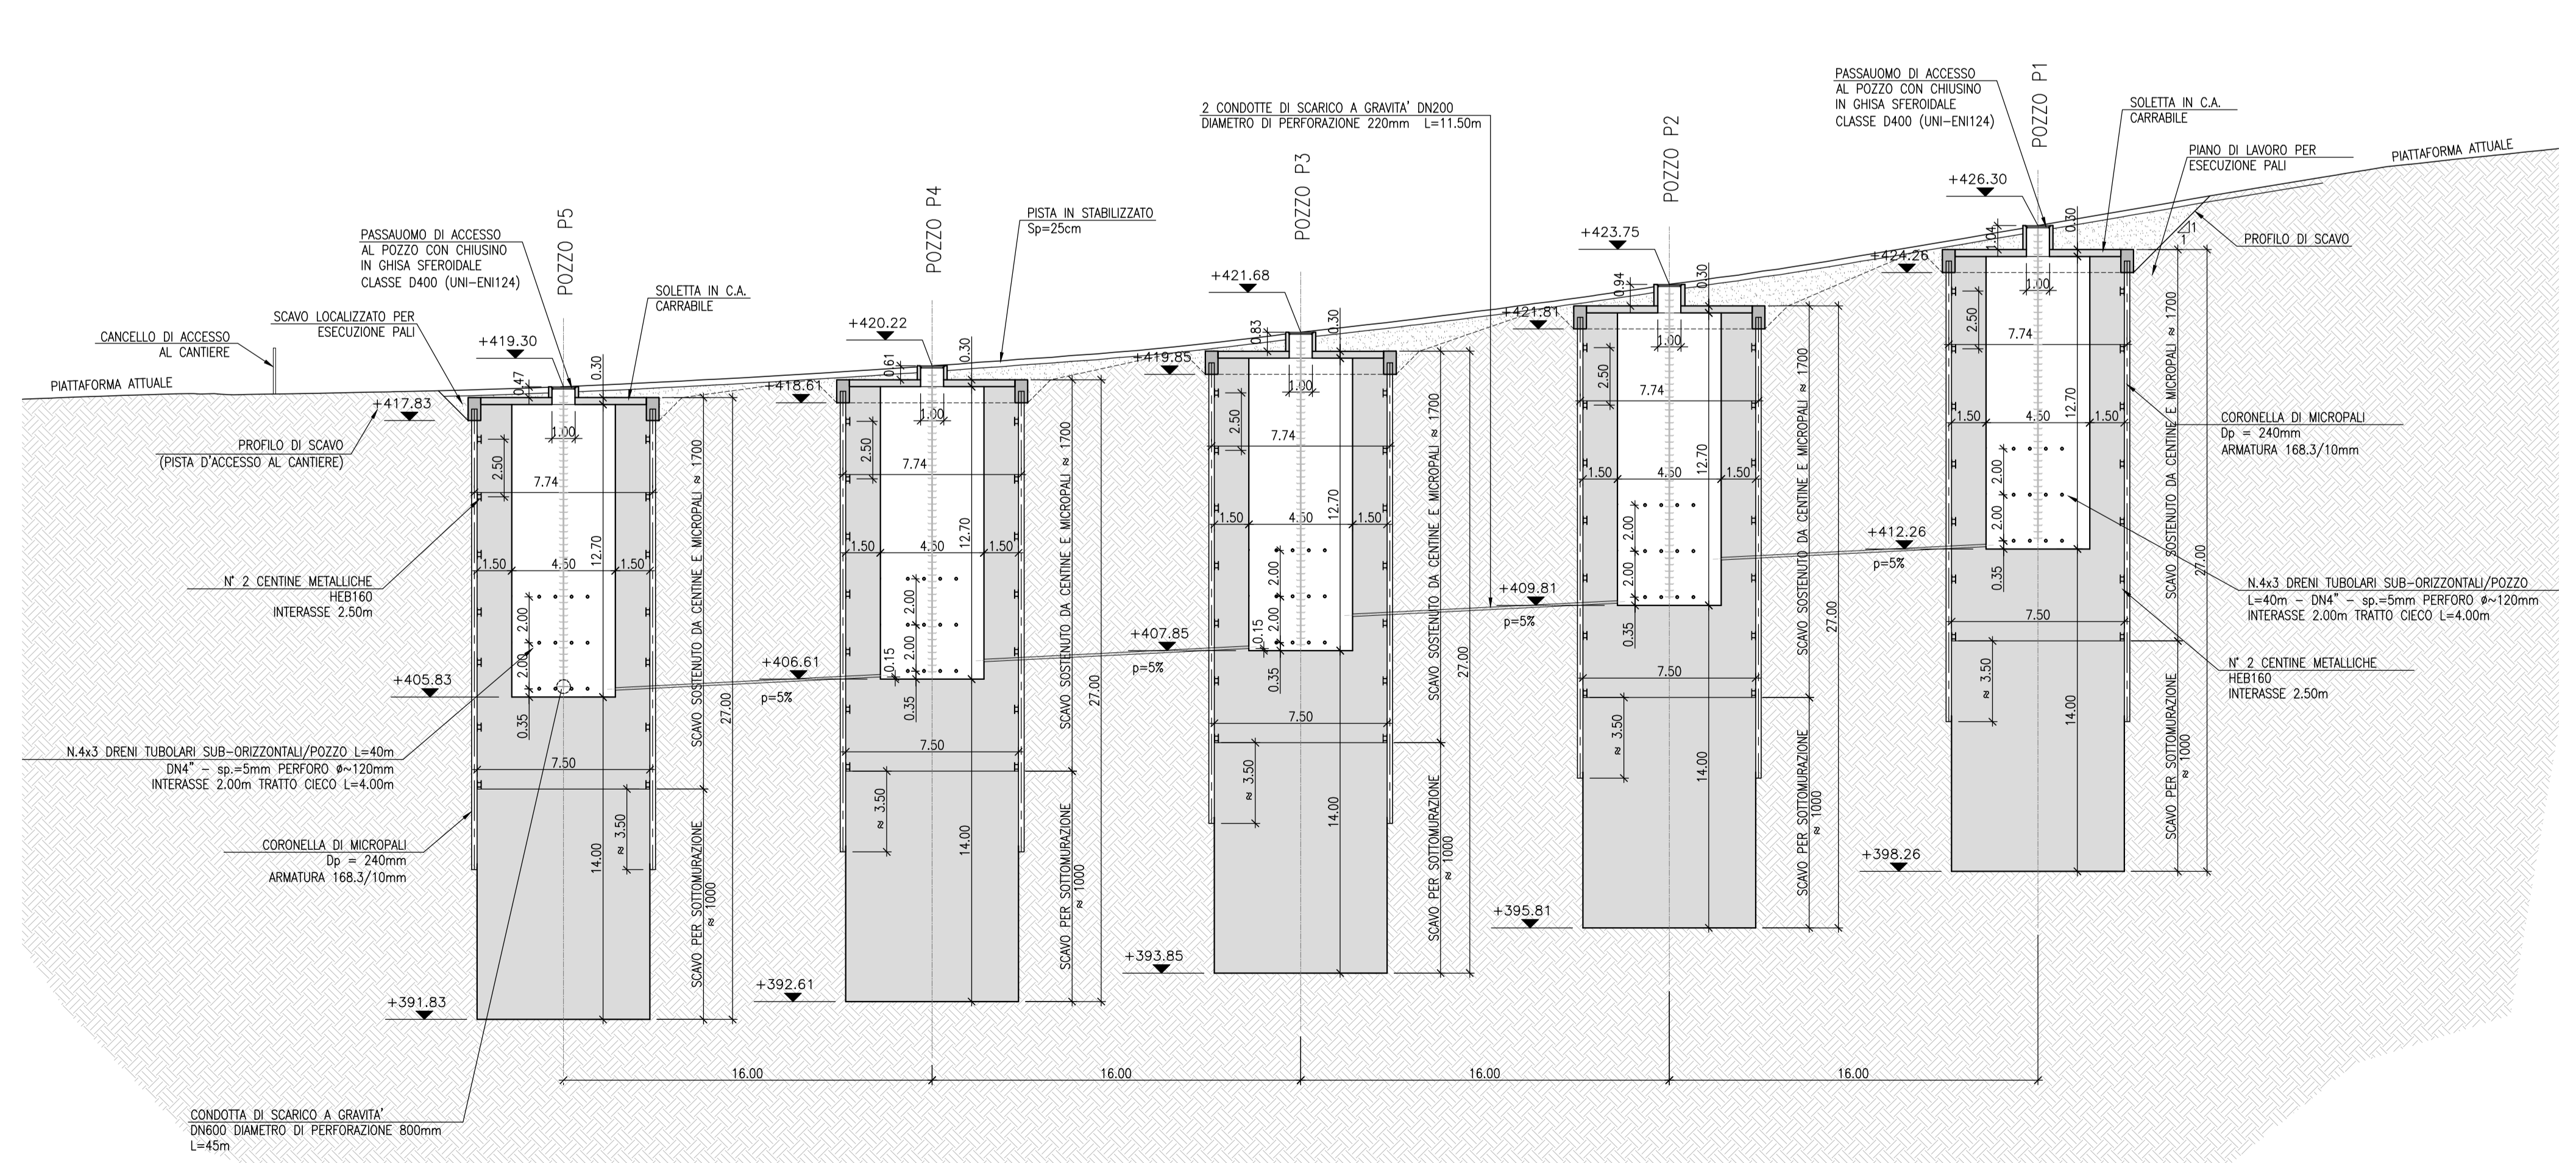

COMMITTENTE:  
**RFI**  
RAIIE FERROVIARIE ITALIANA  
GRUPPO FERROVIE DELLO STATO ITALIANE

ALTA SORVEGLIANZA:  
**ITALFERR**  
GRUPPO FERROVIE DELLO STATO ITALIANE

GENERAL CONTRACTOR:  
**COCV**  
Consorzio CoSperimenti Integrati Valsici

**INFRASTRUTTURE FERROVIARIE STRATEGICHE DEFINITE DALLA LEGGE OBIETTIVO N.443/01**  
**TRATTA A.V./A.C. TERZO VALICO DEI GIOVI**  
**PROGETTO ESECUTIVO**

**S.P.163 della Castagnola - Frana Carbonasca**  
**Pozzi drenanti strutturali**  
**Planimetria di progetto e sezione longitudinale**

GENERAL CONTRACTOR Consorzio <b>Cociv</b> Ing. E. Pagan	DIRETTORE LAVORI	SCALA: 1:200
COMMESSA <b>IG51</b>	LOTTO <b>01</b>	FASE <b>E</b>
ENTE <b>CV</b>	TIPO DOC. <b>A9</b>	OPERAZIONE <b>NV140X</b>
PROGR. <b>003</b>	REV. <b>A</b>	

Rev.	Descrizione emissione	Redatto	Data	Verificato	Data	Progettista	Data	IL PROGETTISTA
A00	Prima emissione	A. Maffei	00/11/2014	P. Romani	06/11/2014	A. Palumbo	07/11/2014	
A01	Revisione Carichi	A. Maffei	27/07/2015	P. Romani	27/07/2015	A. Maffei	28/07/2015	

Nome File: 101101-01-CO-163-140X-003-A01  
CUP: F11H0000000008