



PIANTA  
Scala 1:100

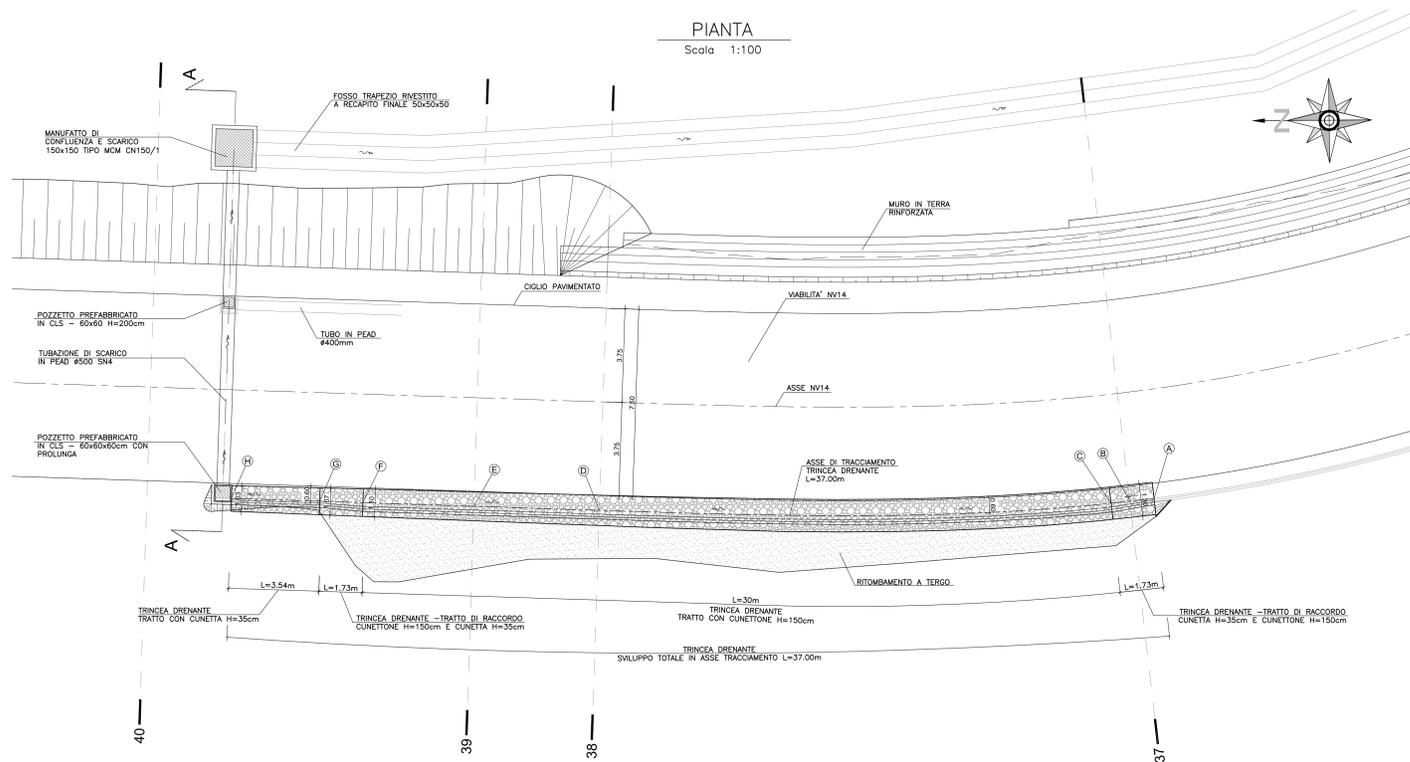


DATI DI TRACCIAMENTO  
TRINCEA DRENANTE D02

	X	Y
A	50120.168	168645.921
B	50120.066	168646.890
C	50119.987	168647.642
D	50119.829	168668.141
E	50120.025	168673.168
F	50120.198	168677.616
G	50120.266	168679.345
H	50120.404	168682.882


TRINCEA DRENANTE  
TRATTO CON CUNETTONE H=150cm  
Scala 1:50

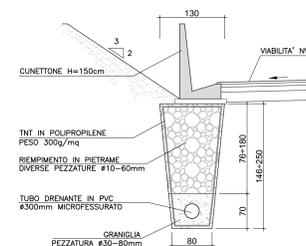


PROFILO IN ASSE TRACCIAMENTO  
Scala 1:100

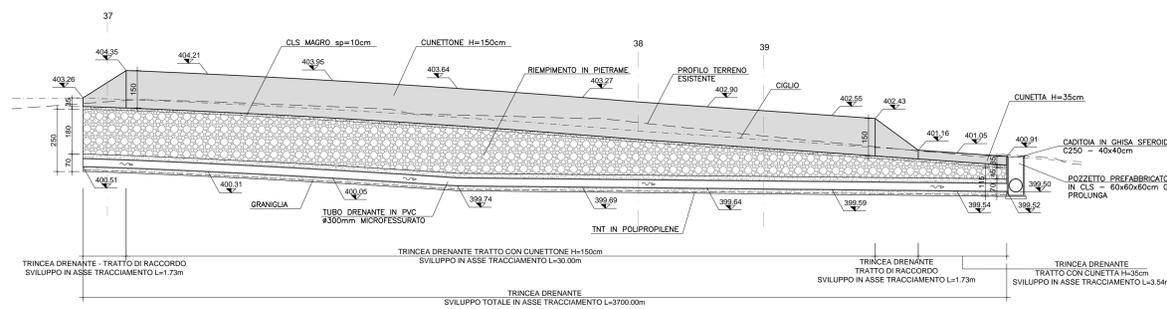


TRINCEA DRENANTE  
TRATTO CON CUNETTA H=35cm  
Scala 1:50

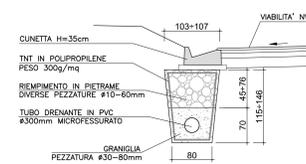

POZZETTO PREFABBRICATO  
DI CONFLUENZA TRINCEA DRENANTE  
Scala 1:50

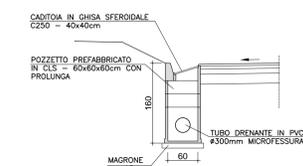

SEZIONE A-A  
Scala 1:50

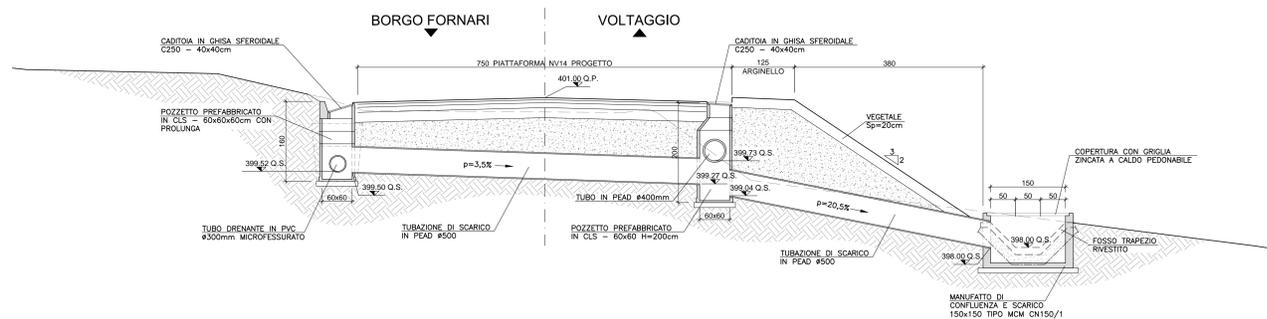

COMMITTENTE:  
**RFI**  
RETE FERROVIARIA ITALIANA  
GRUPPO FERROVIE DELLO STATO ITALIANO

ALTA SORVEGLIANZA:  
**ITALFERR**  
GRUPPO FERROVIE DELLO STATO ITALIANO

GENERAL CONTRACTOR:  
**COCIV**  
Consorzio Costruzioni Integrati Valchi

INFRASTRUTTURE FERROVIARIE STRATEGICHE DEFINITE DALLA  
LEGGE OBIETTIVO N.443/01  
TRATTA A.V./A.C. TERZO VALICO DEI GIOVI  
PROGETTO ESECUTIVO

S.P.163 della Castagnola - Frana Carbonasca  
Trincea drenante D02  
Planimetria di progetto, sezione longitudinale, sezione tipo e particolari

GENERAL CONTRACTOR		DIRETTORE LAVORI		SCALA:			
Contrao <b>Cociv</b> Ing. E. Pagan				VARIE			
COMMESSA	LOTTO	FASE	ENTE	TIPO DOC.	OPERADISCIPLINA	PROGE.	REV.
IG51	01	E	CV	AZ	NV140X	010	A
PROGETTAZIONE							
Rev.	Descrizione emissione	Redatto	Data	Verificato	Data	Progettista	Data
A00	Prima emissione	A. Maffei	05/11/2014	P. Romani	06/11/2014	A. Palomba	07/11/2014
A01	Revisione Cartello	A. Maffei	27/07/2015	P. Romani	27/07/2015	A. Mangano	28/07/2015

Nome Fir: [ ] Etab. [ ] Nome Fir: [ ] Etab. [ ]  
CUP: F81H000000000