



SEZIONE TIPO PROTEZIONE SPONDALE SENZA PISTA DI SERVIZIO

Scala 1:100

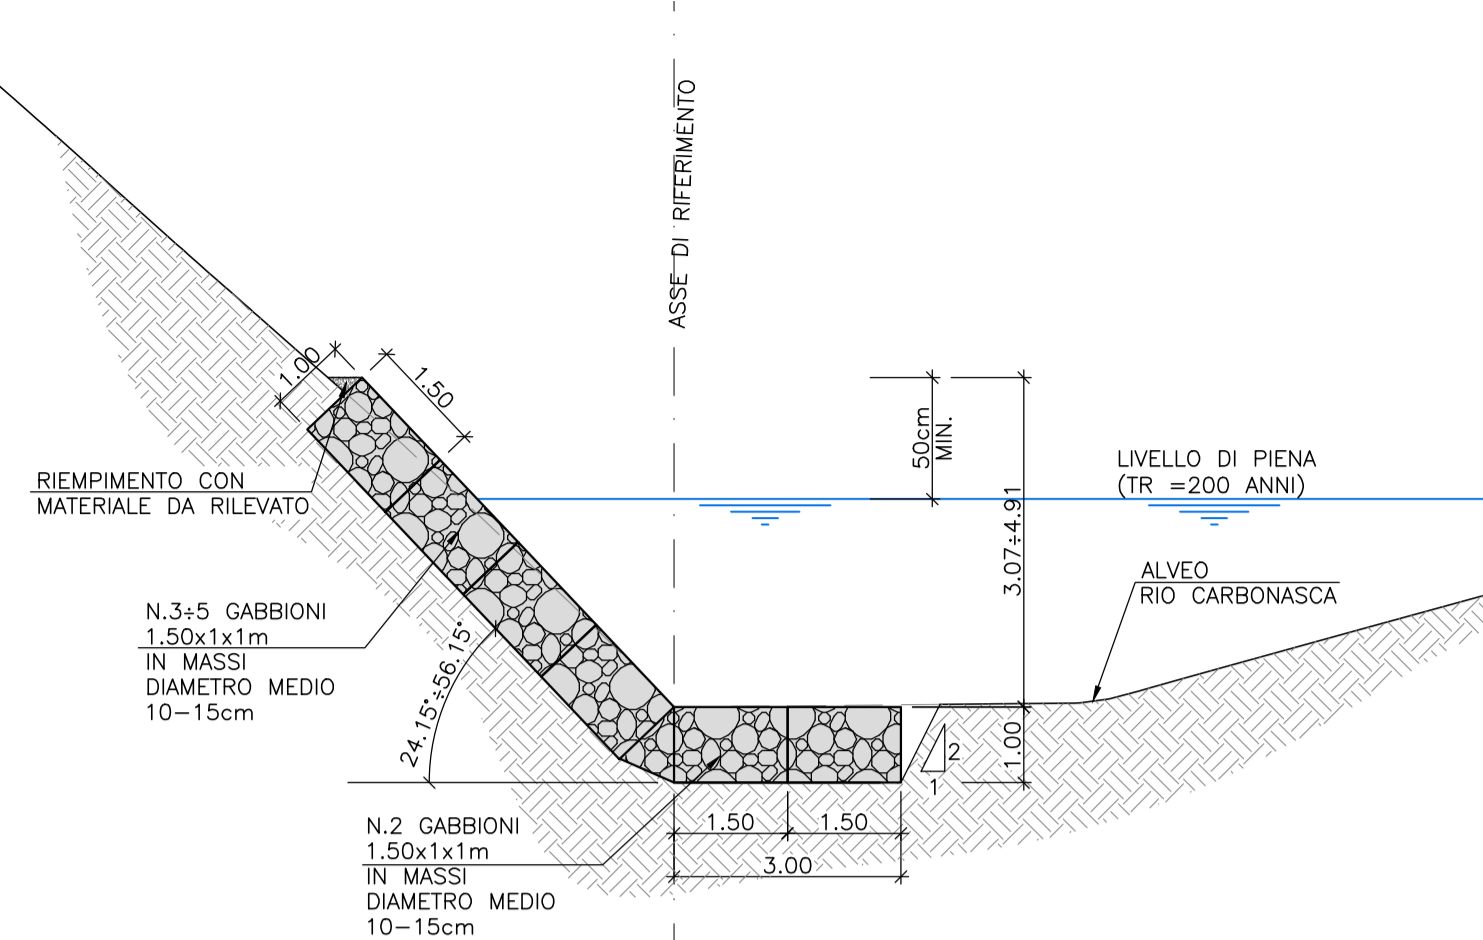


SEZIONE TIPO ARGINE CON PISTA DI SERVIZIO E MURO CON DRENI

Scala 1:100

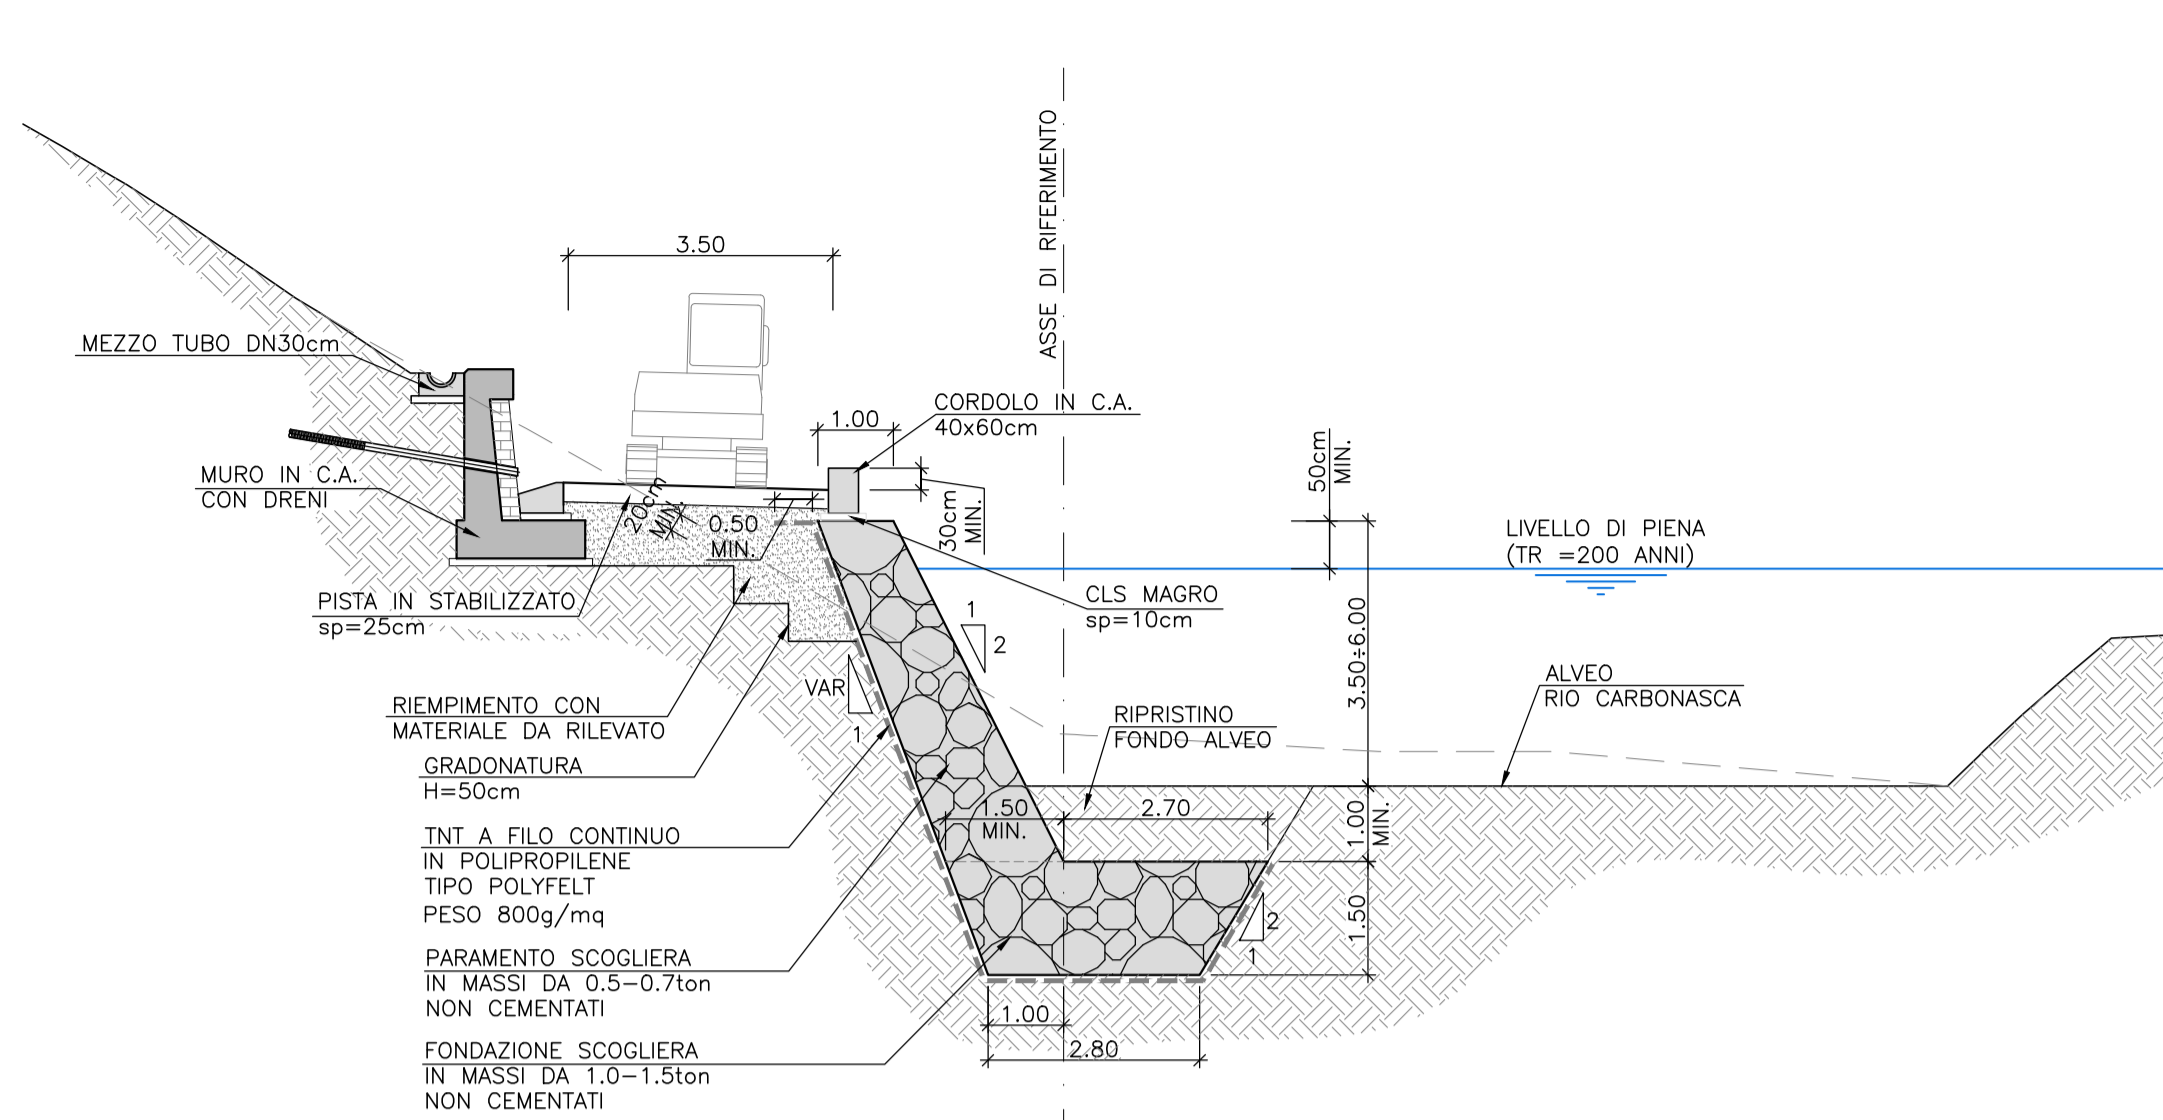


SEZIONE TIPO ARGINE IN RILEVATO CON PISTA DI SERVIZIO

Scala 1:100

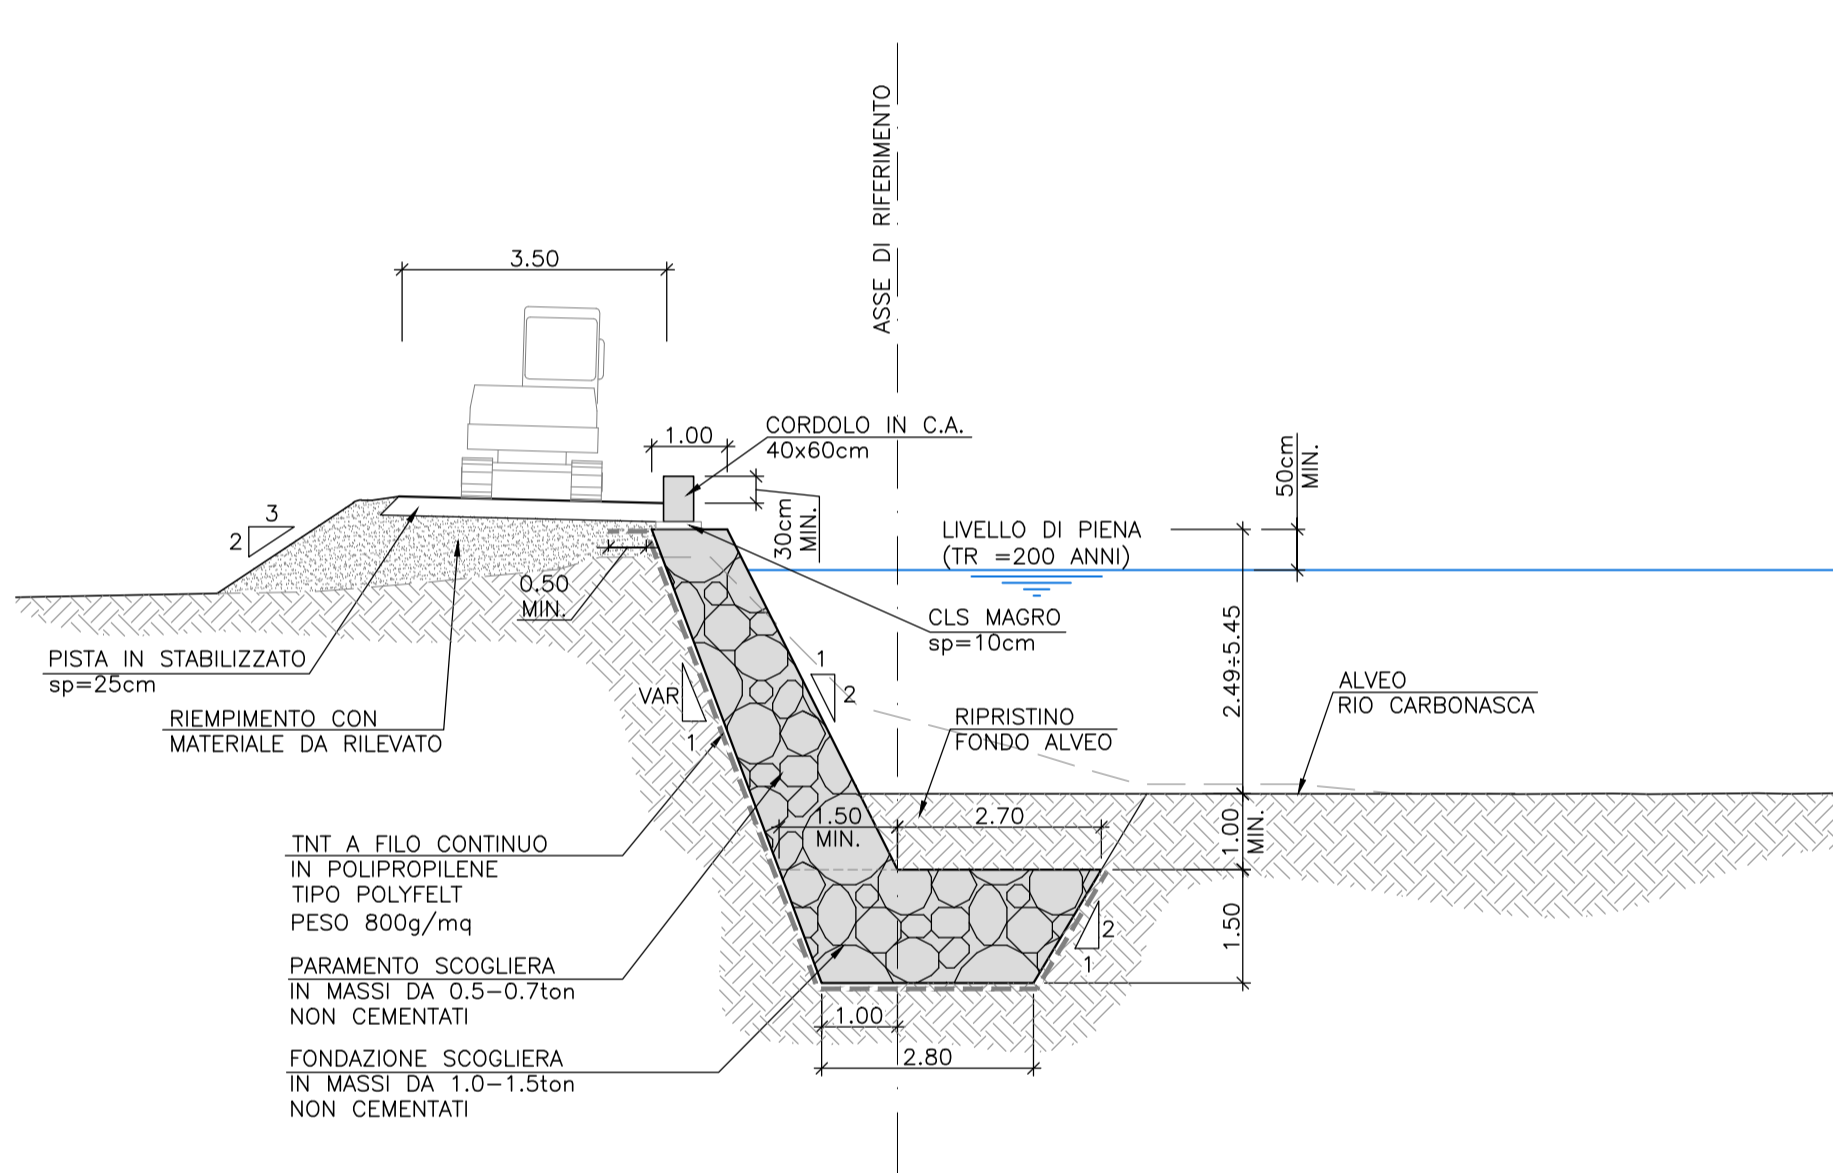


SEZIONE TIPO DOPPIA ARGINATURA CON PISTA DI SERVIZIO E CUNETTONE

Scala 1:100

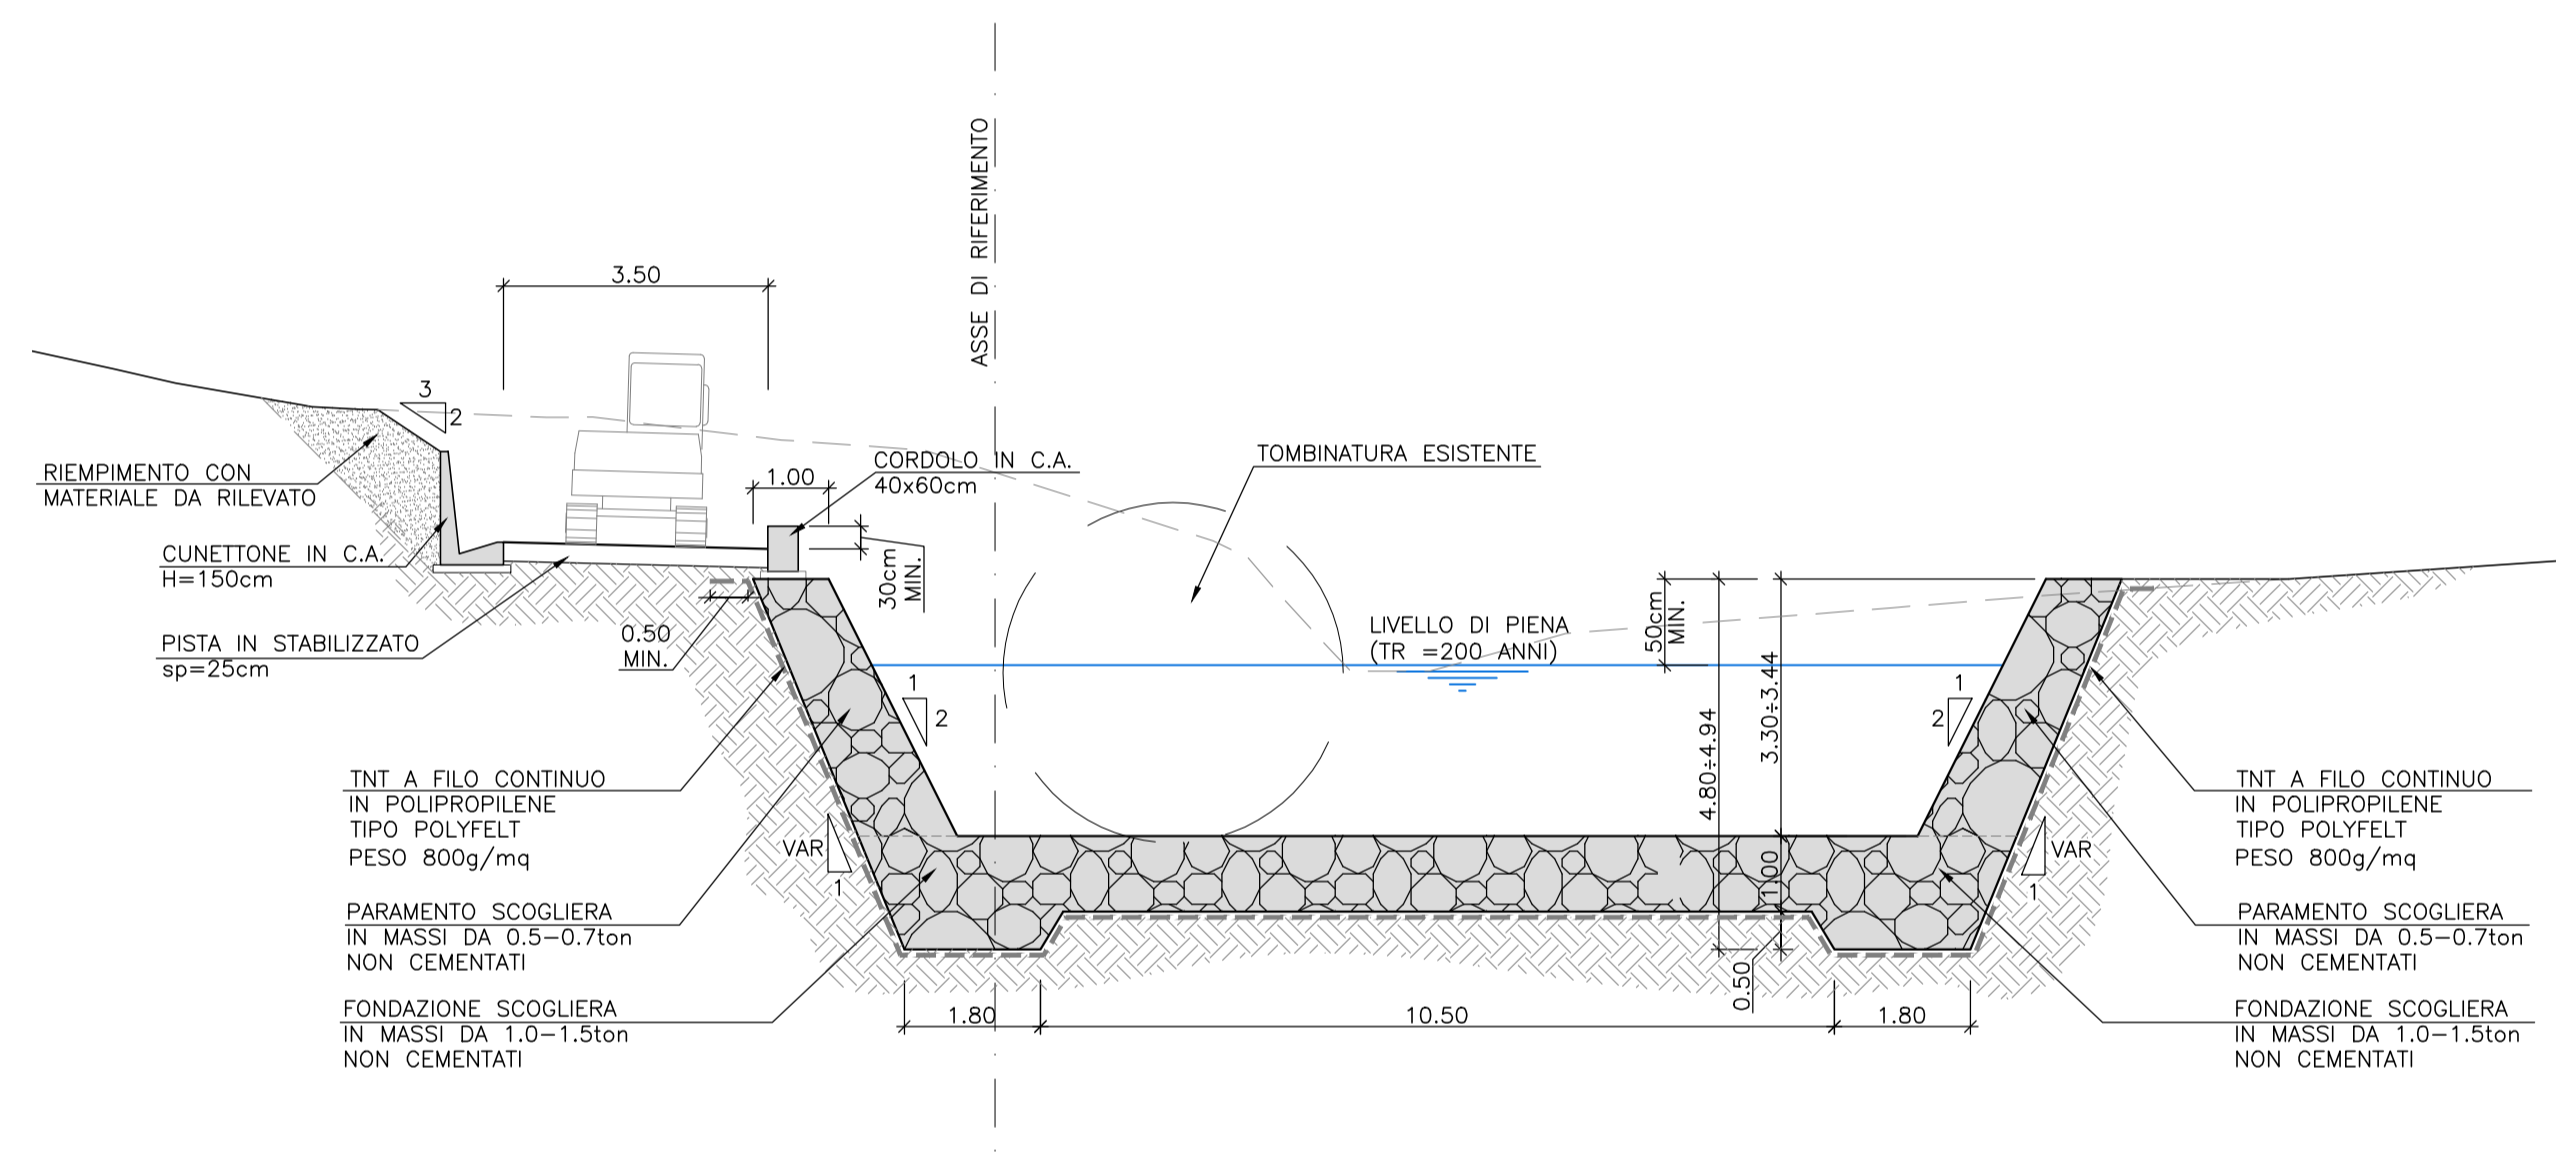


SEZIONE TIPO ARGINE CON PISTA DI SERVIZIO E CUNETTONE

Scala 1:100

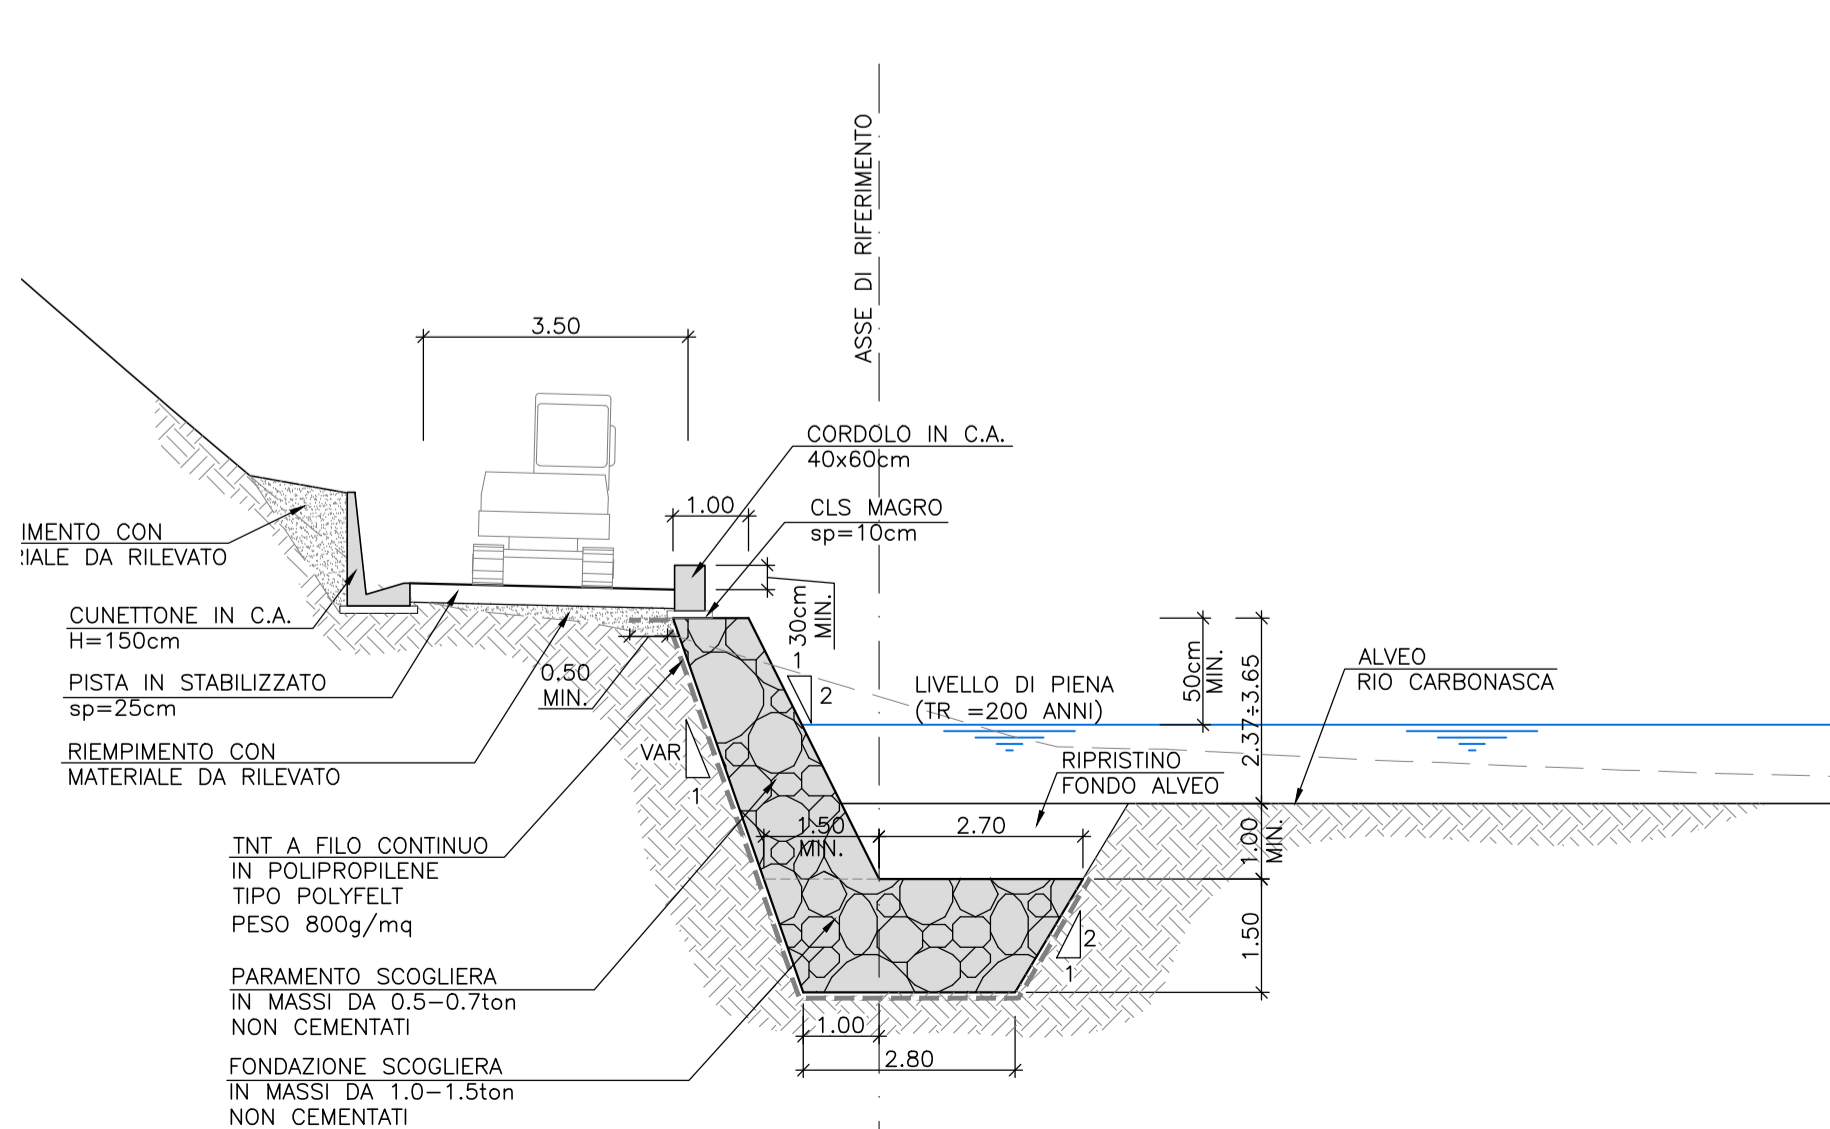


PARTICOLARE CORDOLO IN C.A.

Scala 1:50

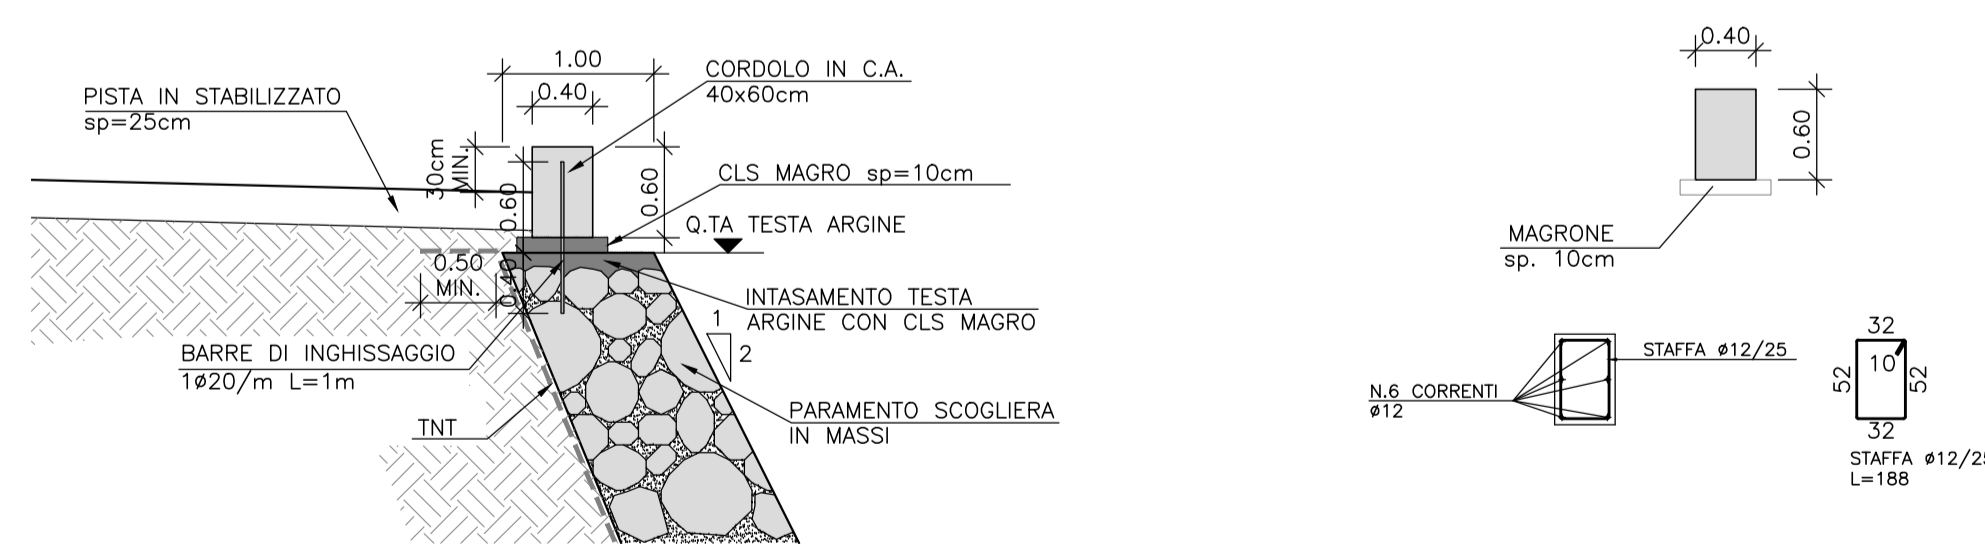

PARTICOLARE CUNETTONE IN C.A.

Scala 1:50

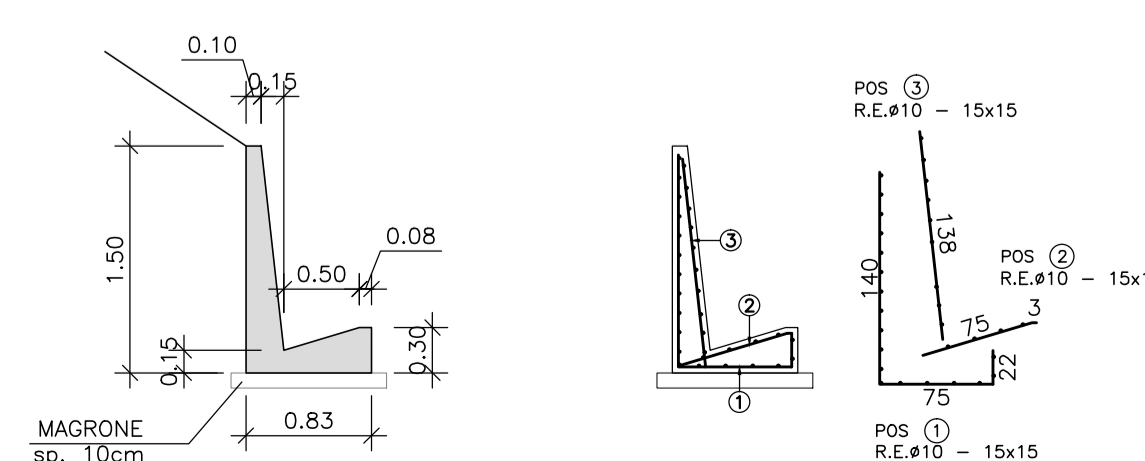

NOTE

- PREVEDERE LUNGO IL CORDOLO TUBI IN PVC Ø100mm/10mm ANNEGATI NEL GETTO PER SCARICO ACQUE DI PIATTAFORMA
- IN ALTERNATIVA AL CORDOLO IN C.A. L'IMPRESA ESECUTRICE POTRA' VALUTARE LA POSSIBILITA' DI REALIZZARE UN MURETTO COSTITUITO DA MASSI QUADRATI CON SEZIONE MINIMA 50x50cm

COMMITTENTE:



ALTA Sorveglianza:



GENERAL CONTRACTOR:



INFRASTRUTTURE FERROVIARIE STRATEGICHE DEFINITE DALLA LEGGE OBIETTIVO N.443/01
TRATTA A.V./A.C. TERZO VALICO DEI GIOVI
PROGETTO ESECUTIVO

S.P.163 della Castagnola - Frana Carbonasca
Sistemazione Rio Carbonasca
Sezioni tipologiche e particolari

| | | |
|--|------------------|-----------------|
| GENERAL CONTRACTOR Cociv Ing. E. Pagani | DIRETTORE LAVORI | SCALA: VARIE |
|--|------------------|-----------------|

| | | | | | | | |
|-------------------------|--------------------|------------------|-------------------|------------------------|-----------------------------------|----------------------|------------------|
| COMMESSA IG51 | LOTTO 01 | FASE E | ENTE CV | TIPO DOC. AZ | OPERA/DISCIPLINA NV140X | PROGR. 012 | REV. A |
|-------------------------|--------------------|------------------|-------------------|------------------------|-----------------------------------|----------------------|------------------|

| Rev. | Descrizione emissione | Redatto | Data | Verificato | Data | Progettista Integratore | Data | IL PROGETTISTA |
|------|-----------------------|-----------|------------|------------|------------|-------------------------|------------|--|
| A00 | Prima emissione | A. Maffei | 05/11/2014 | P. Romani | 06/11/2014 | A. Palomba | 07/11/2014 | Dott. Ing. A. Maffei Ordine Ingegneri Prov. TO n. 6271 R. |
| A01 | Revisione Cartiglio | A. Maffei | 27/07/2015 | P. Romani | 27/07/2015 | A. Mangarola | 28/07/2015 | |