




PLANIMETRIA
1:200

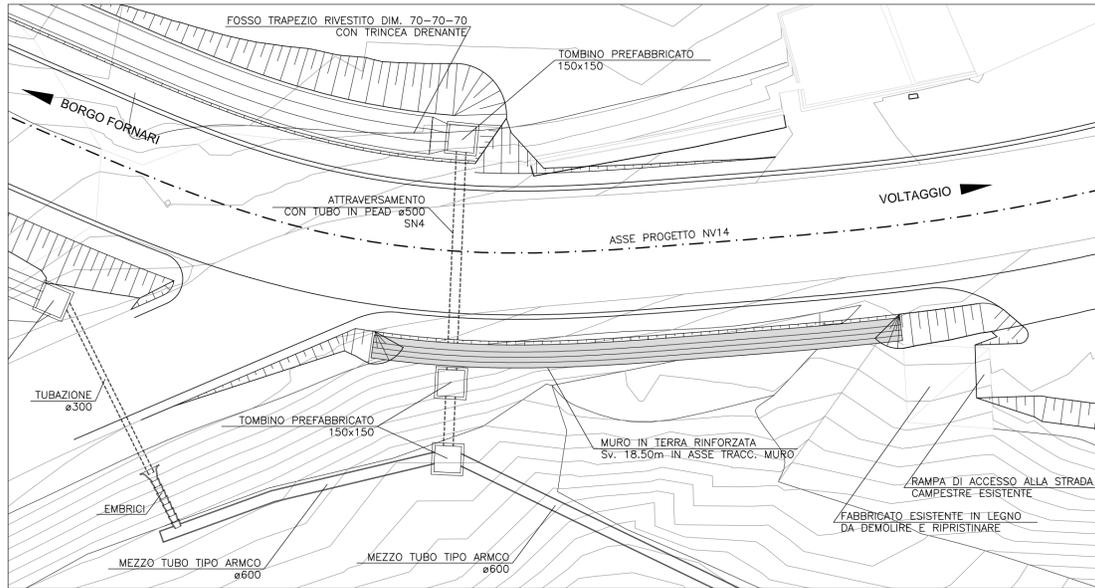


PIANTA CON DATI DI TRACCIAMENTO
1:200

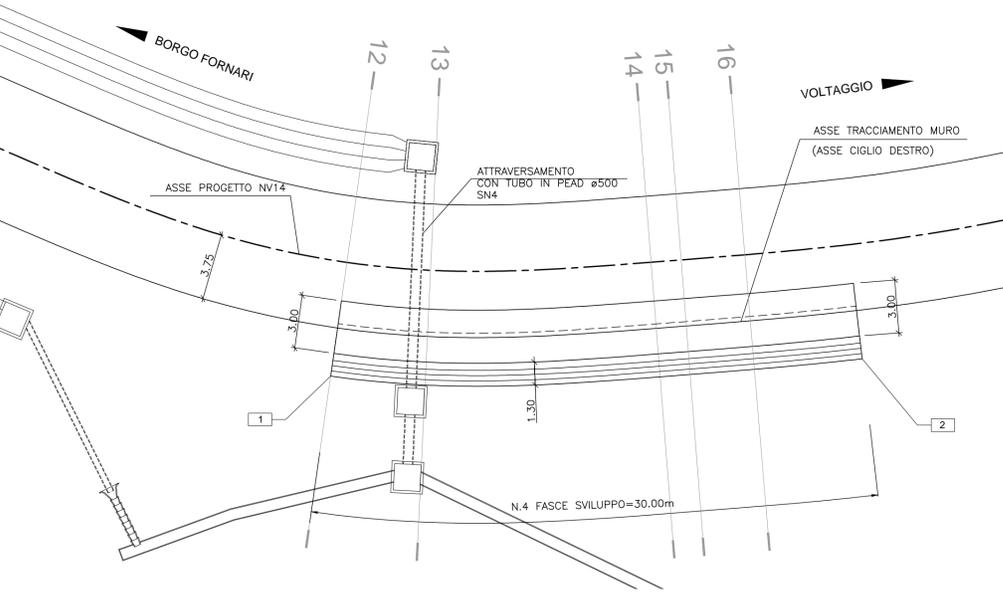


PROFILO LONGITUDINALE IN ASSE TRACCIAMENTO MURO
Scala 1:200

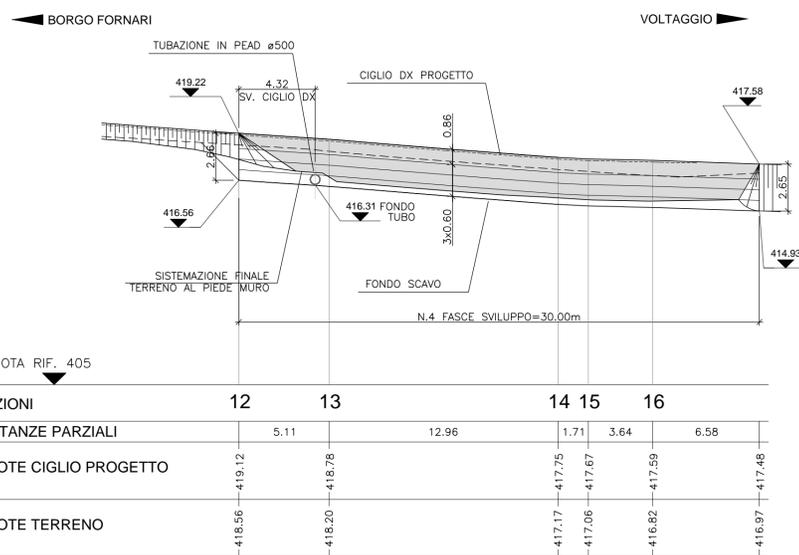


SEZIONE TRASVERSALE TIPOLOGICA
Scala 1:100

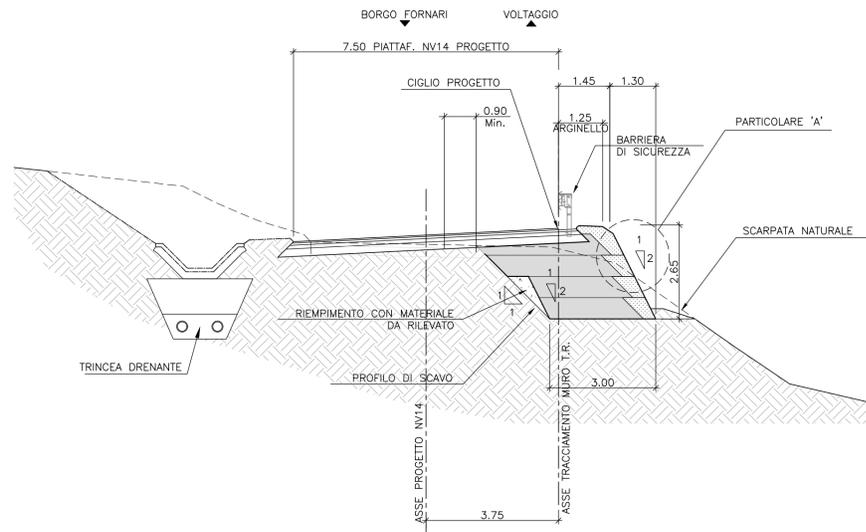


SEZIONE TRASVERSALE IN CORRISPONDENZA ATTRAVERSAMENTO TOMBINO
Scala 1:100

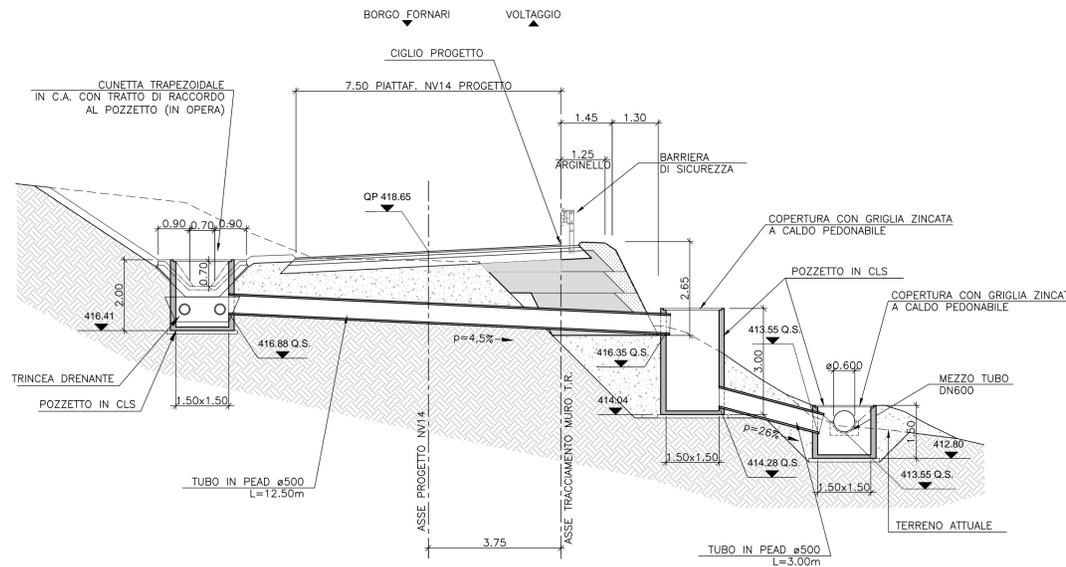


PARTICOLARE RINFORZO SUPERFICIALE
1:50

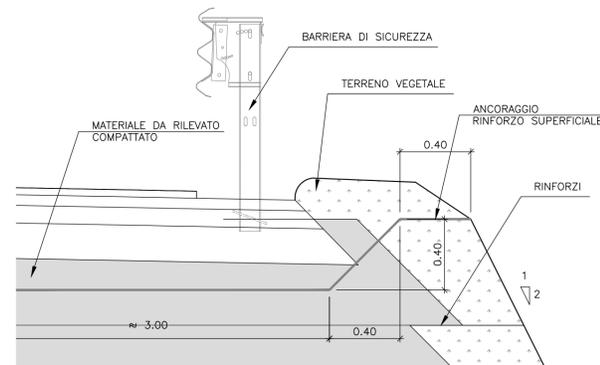

PARTICOLARE 'A'
NON IN SCALA

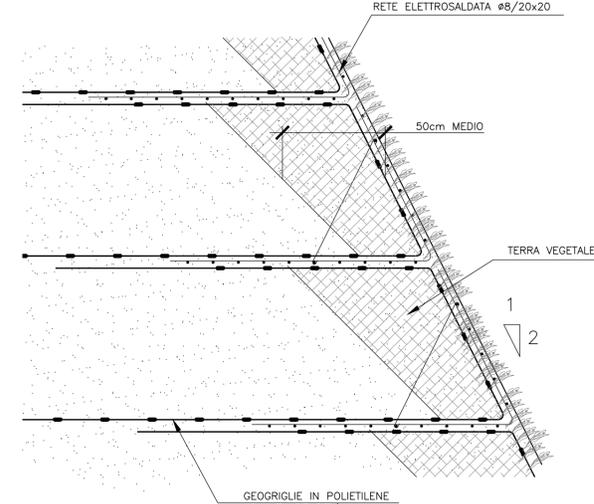

INQUADRAMENTO
NON IN SCALA

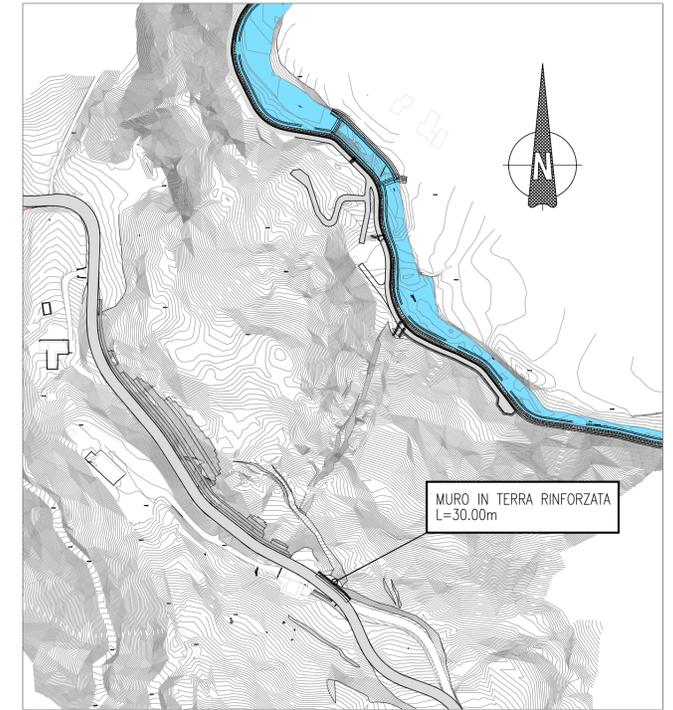

DATI DI TRACCIAMENTO		
	X	Y
1	50307.240	168458.038
2	50284.480	168477.731

NOTA BENE
- GLI SVILUPPI DELLE FASCE SONO ARROTONDATI AL MEZZO METRO PER LA POSA DELLE STESSE FARE RIFERIMENTO AI DATI DI TRACCIAMENTO

NOTA BENE
- CARATTERISTICHE DI PROGETTO DEI RINFORZI DA DEFINIRSI A CURA DEL FORNITORE

COMMITTENTE:
RFI
RETE FERROVIARIA ITALIANA
GRUPPO FERROVIE DELLO STATO ITALIANE

ALTA Sorveglianza:
ITALFERR
GRUPPO FERROVIE DELLO STATO ITALIANE

GENERAL CONTRACTOR:
CO CIV
Consorzio CoEgamenti Integrati Valco

INFRASTRUTTURE FERROVIARIE STRATEGICHE DEFINITE DALLA LEGGE OBIETTIVO N.443/01
TRATTA A.V./A.C. TERZO VALICO DEI GIOVI
PROGETTO ESECUTIVO

S.P.163 della Castagnola - Frana Carbonasca
Muro in terra rinforzata MR02
Planimetria di progetto e tracciamento, profilo longitudinale e sezioni tipo

GENERAL CONTRACTOR	DIRETTORE LAVORI	SCALA:
Consorzio Cociv Ing. E. Paganì		VARIE

COMMESSA	LOTTO	FASE	ENTE	TIPO DOC.	OPERA/DISCIPLINA	PROGR.	REV.
IG51	01	E	CV	AZ	NV1405	011	A

Rev.	Descrizione emissione	Redatto	Data	Verificato	Data	Progettista Integratore	Data	IL PROGETTISTA
A00	Prima emissione	A. Maffei	05/11/2014	P. Romani	06/11/2014	A. Palomba	07/11/2014	
A01	Revisione Cartiglio	A. Maffei	27/07/2015	P. Romani	27/07/2015	A. Mangarella	28/07/2015	

n. Elab. Nome File: IG51-01-E-CV-AZ-NV14-05-011-A01
CUP: F81H82000000008