



Fase 8

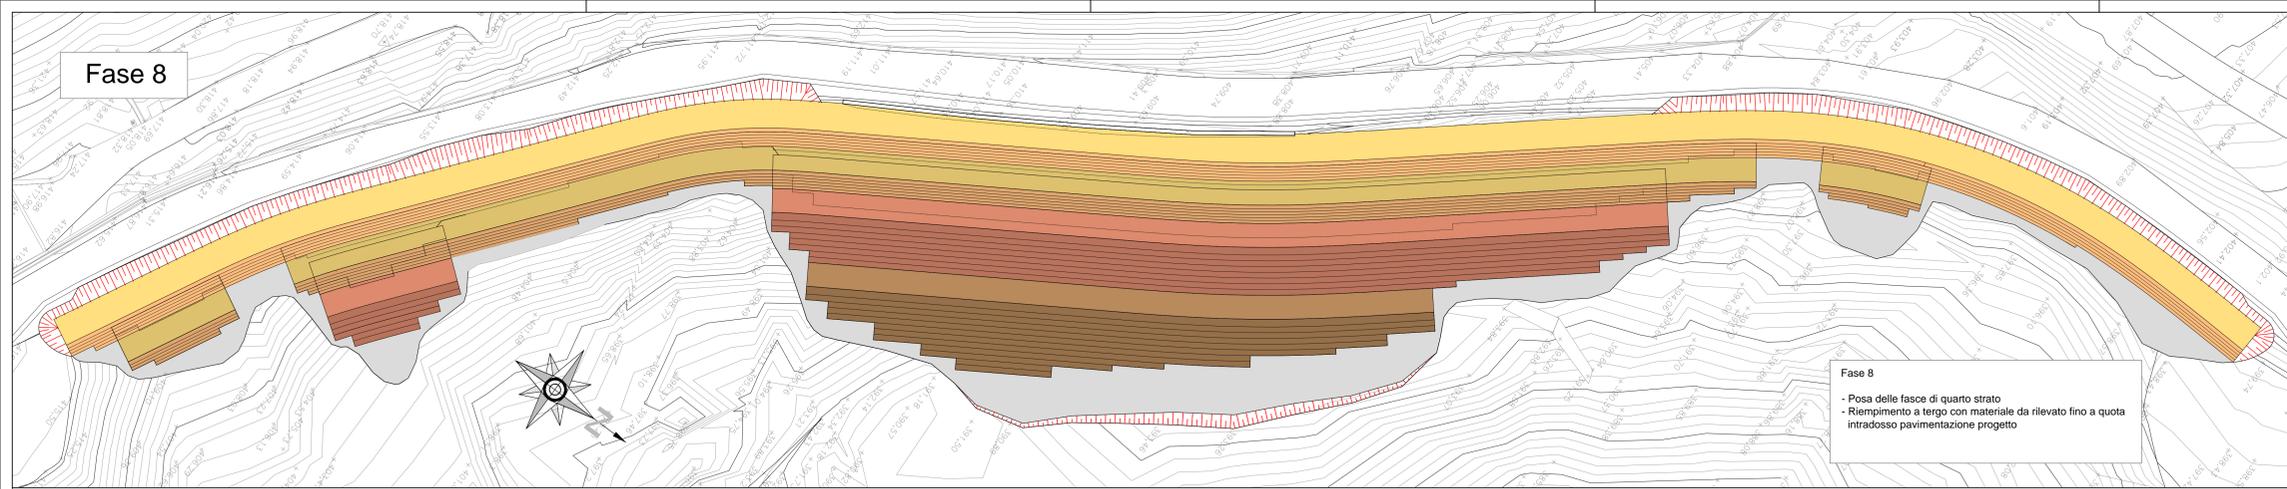


Fase 8
 - Posa delle fasce di quarto strato
 - Riempimento a tergo con materiale da rilevato fino a quota intradosso pavimentazione progetto

NOTA BENE
 - CARATTERISTICHE DI PROGETTO DEI RINFORZI DA DEFINIRSI A CURA DEL FORNITORE

Fase 8

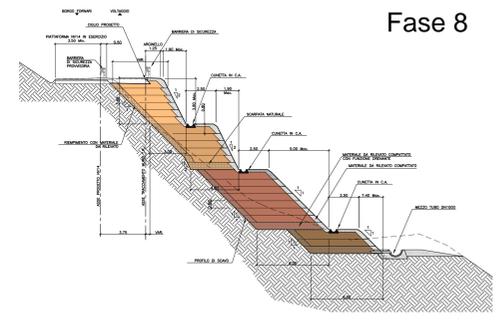


Fase 7

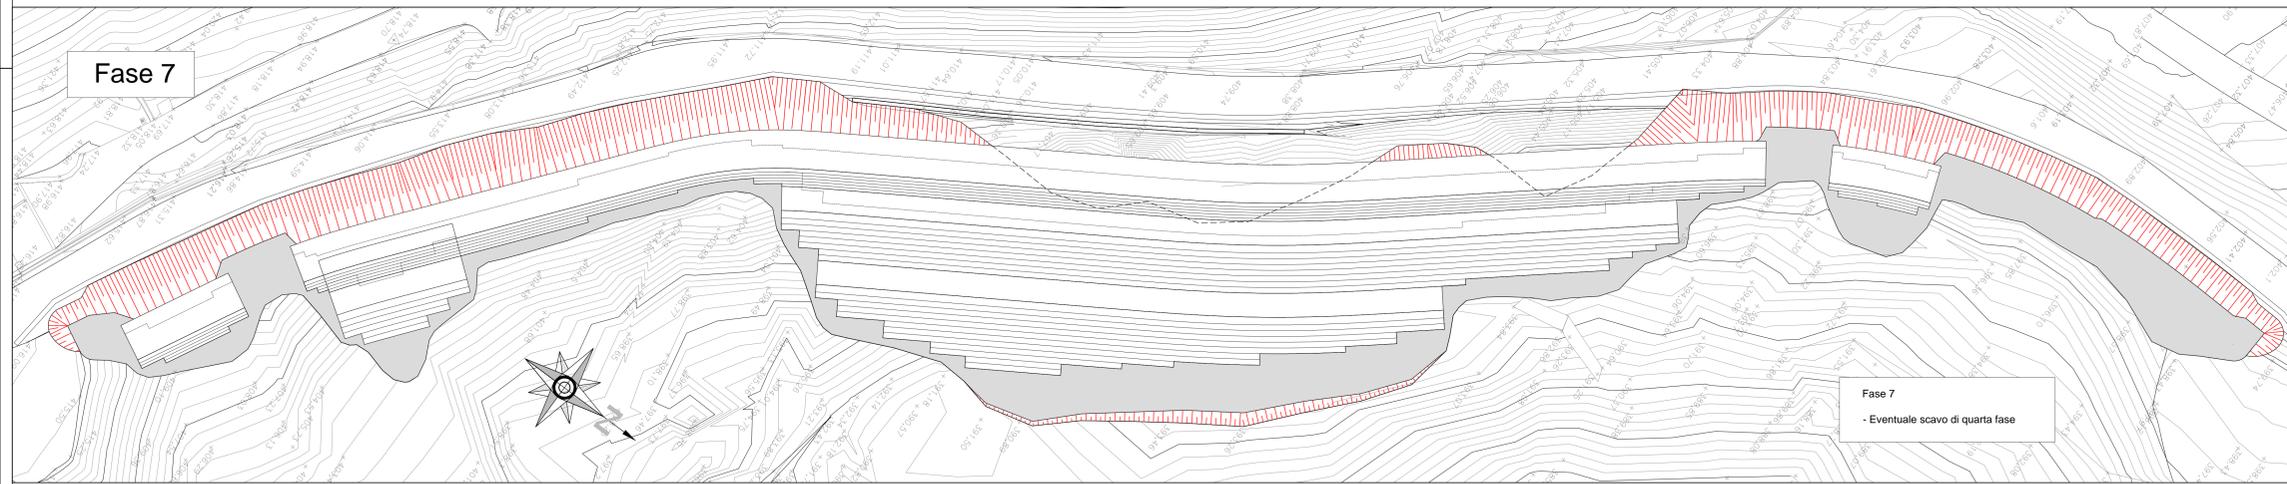


Fase 7
 - Eventuale scavo di quarta fase

Fase 7

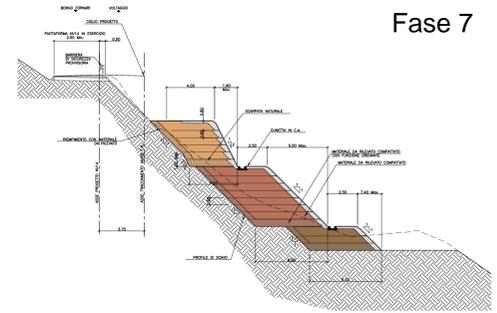


Fase 6

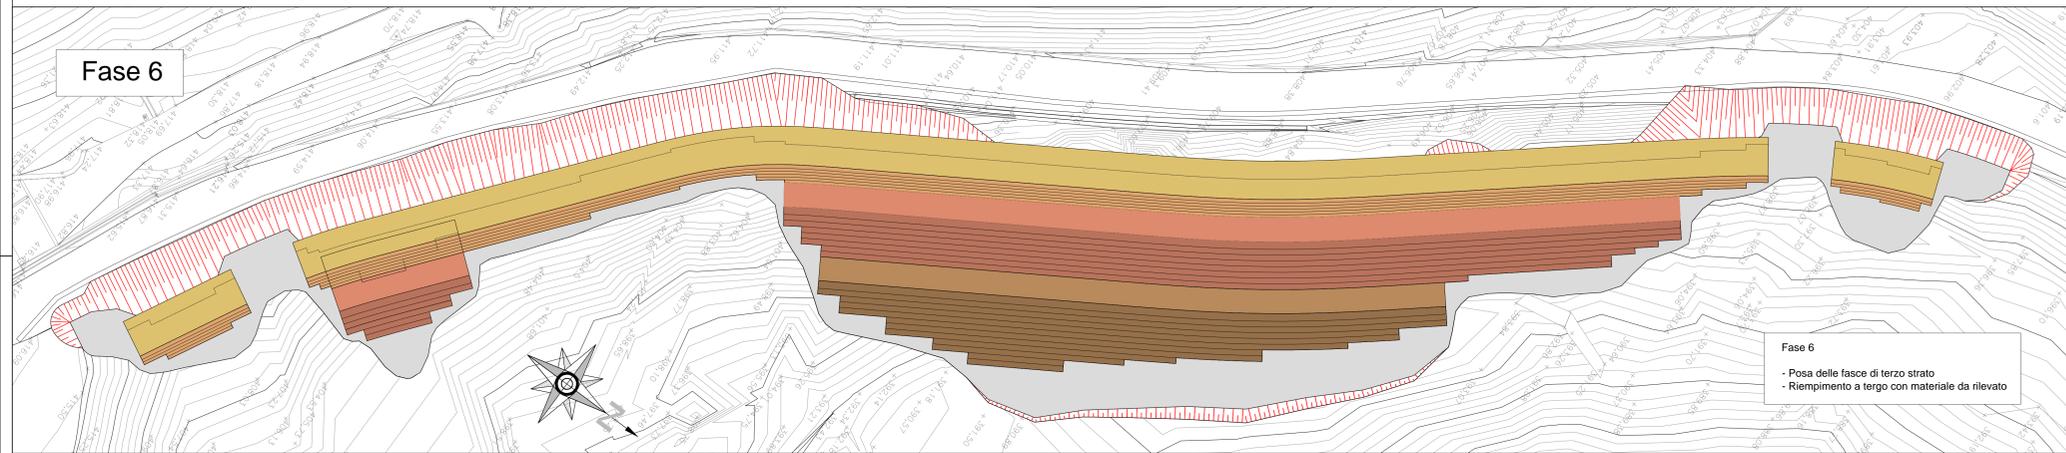


Fase 6
 - Posa delle fasce di terzo strato
 - Riempimento a tergo con materiale da rilevato

Fase 6

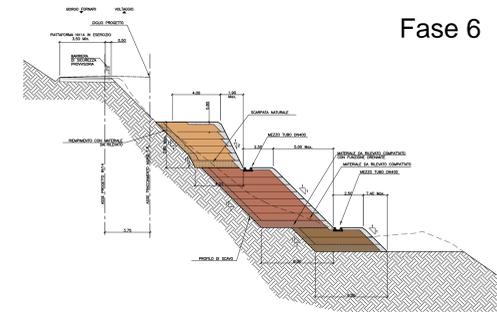


Fase 5

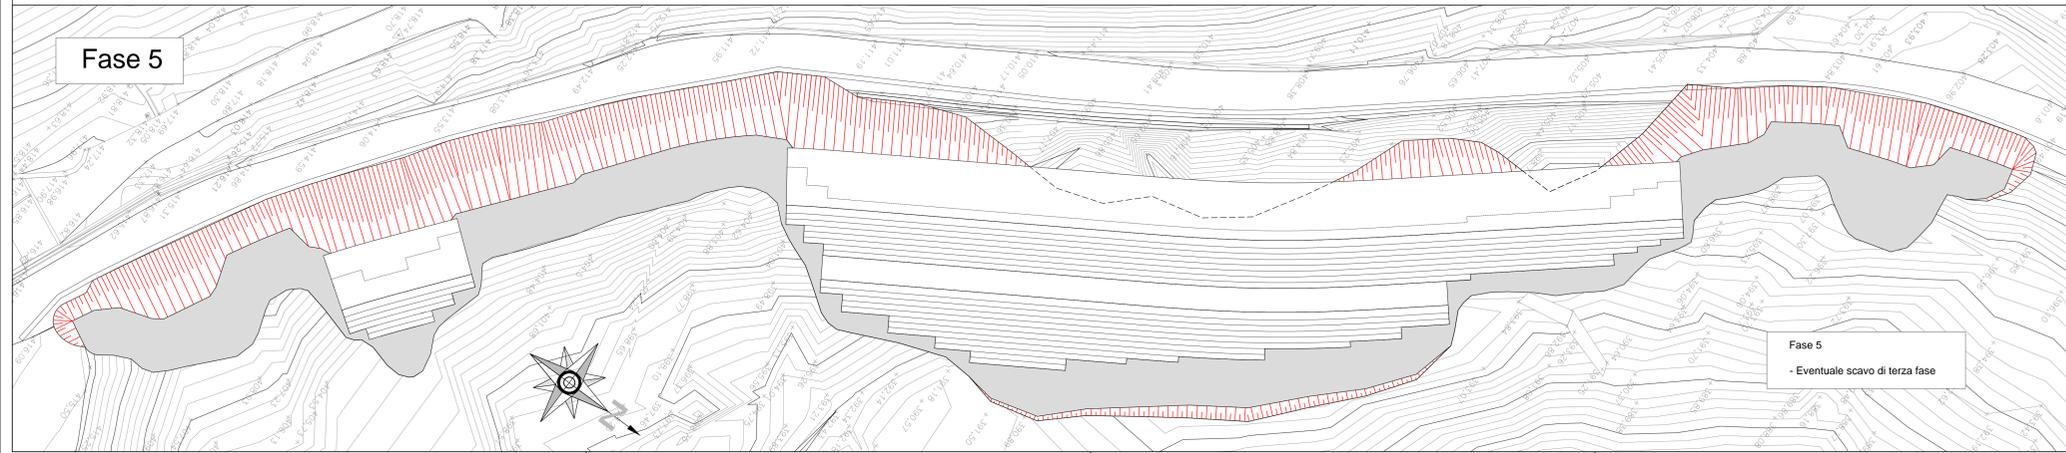

Fase 5
 - Eventuale scavo di terza fase

Fase 5

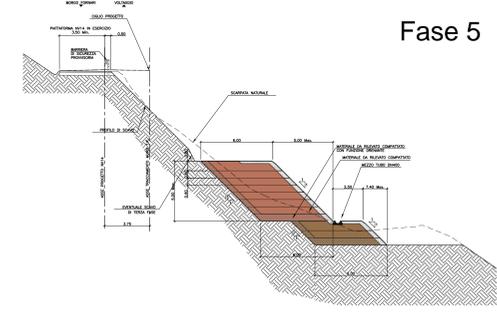

LEGENDA

- Berma di quarto strato
- Fasce di quarto strato
- Berma di terzo strato
- Fasce di terzo strato
- Berma di secondo strato
- Fasce di secondo strato
- Berma di primo strato
- Fasce di primo strato
- Fondo scavo

COMMITTENTE:  **RFI**
 RETE FERROVIARIA ITALIANA
 GRUPPO FERROVIE DELLO STATO ITALIANO

ALTA Sorveglianza:  **ITALFERR**
 GRUPPO FERROVIE DELLO STATO ITALIANO

GENERAL CONTRACTOR:  **Coow**
 Ing. E. Paganò

INFRASTRUTTURE FERROVIARIE STRATEGICHE DEFINITE DALLA
 LEGGE OBIETTIVO N.443/01

TRATTA A.V./A.C. TERZO VALICO DEI GIOVI
 PROGETTO ESECUTIVO

S.P.163 della Castagnola - Frana Carbonasca
 Muro in terra rinforzata MR01
 Fase di costruzione - Tavola 2 di 2

GENERAL CONTRACTOR		DIRETTORE LAVORI		SCALA:							
Coow Ing. E. Paganò				VARE							
COMMESSA	LOTTO	FASE	ENTE	TIPO DOC.	OPERAZIONE/OPERA						
I G 5 1	0 1	E	C V	B 2	N V 1 4 0 5						
PROGETTAZIONE	Rev.	Descrizione emissione	Redatto	Data	Verificato						
A00	1	Prima emissione	A. Paganò	05/11/2014	06/11/2014						
A01	2	Ravvisata Carigo	A. Paganò	27/07/2015	27/07/2015						
<table border="1"> <tr> <td>PROGETTISTA</td> <td>DATA</td> <td>REDAZIONE</td> </tr> <tr> <td>Coow</td> <td>07/11/2014</td> <td>Coow</td> </tr> </table>						PROGETTISTA	DATA	REDAZIONE	Coow	07/11/2014	Coow
PROGETTISTA	DATA	REDAZIONE									
Coow	07/11/2014	Coow									

Nome File: 101141_E_CV_01141_05_001_A01
 CLIP: F81862000000000