



C LAVORI IN ZONA A SCARSA VISIBILITA' SENSO ALTERNATO CON MOVIERE

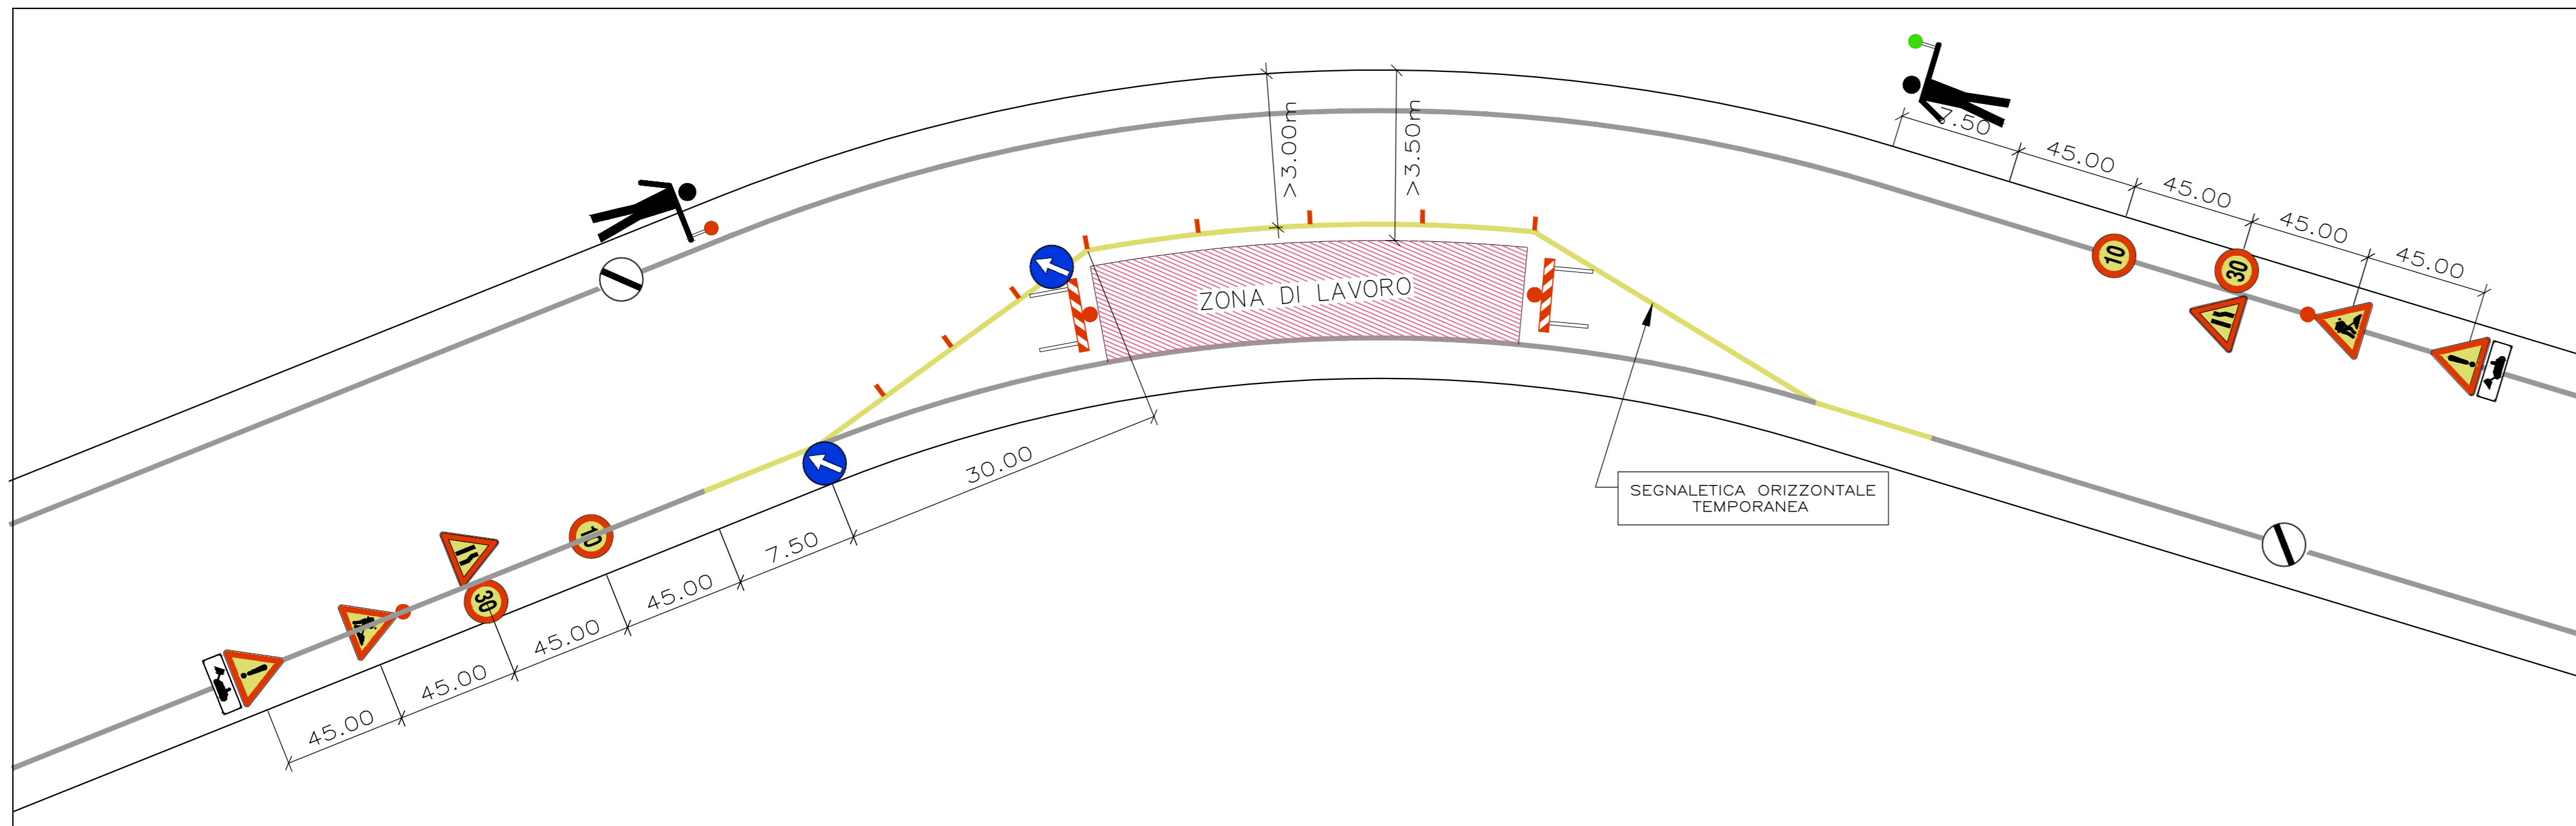


SEGNALETICA DA ADOTTARE IN CASO DI LAVORI IN ZONE A SCARSA VISIBILITA' - (TAV. 71 D.M. 10 luglio 2002)

D SISTEMAZIONE FINALE DELLA CARREGGIATA CON CANTIERE MOBILE E MOVIERE

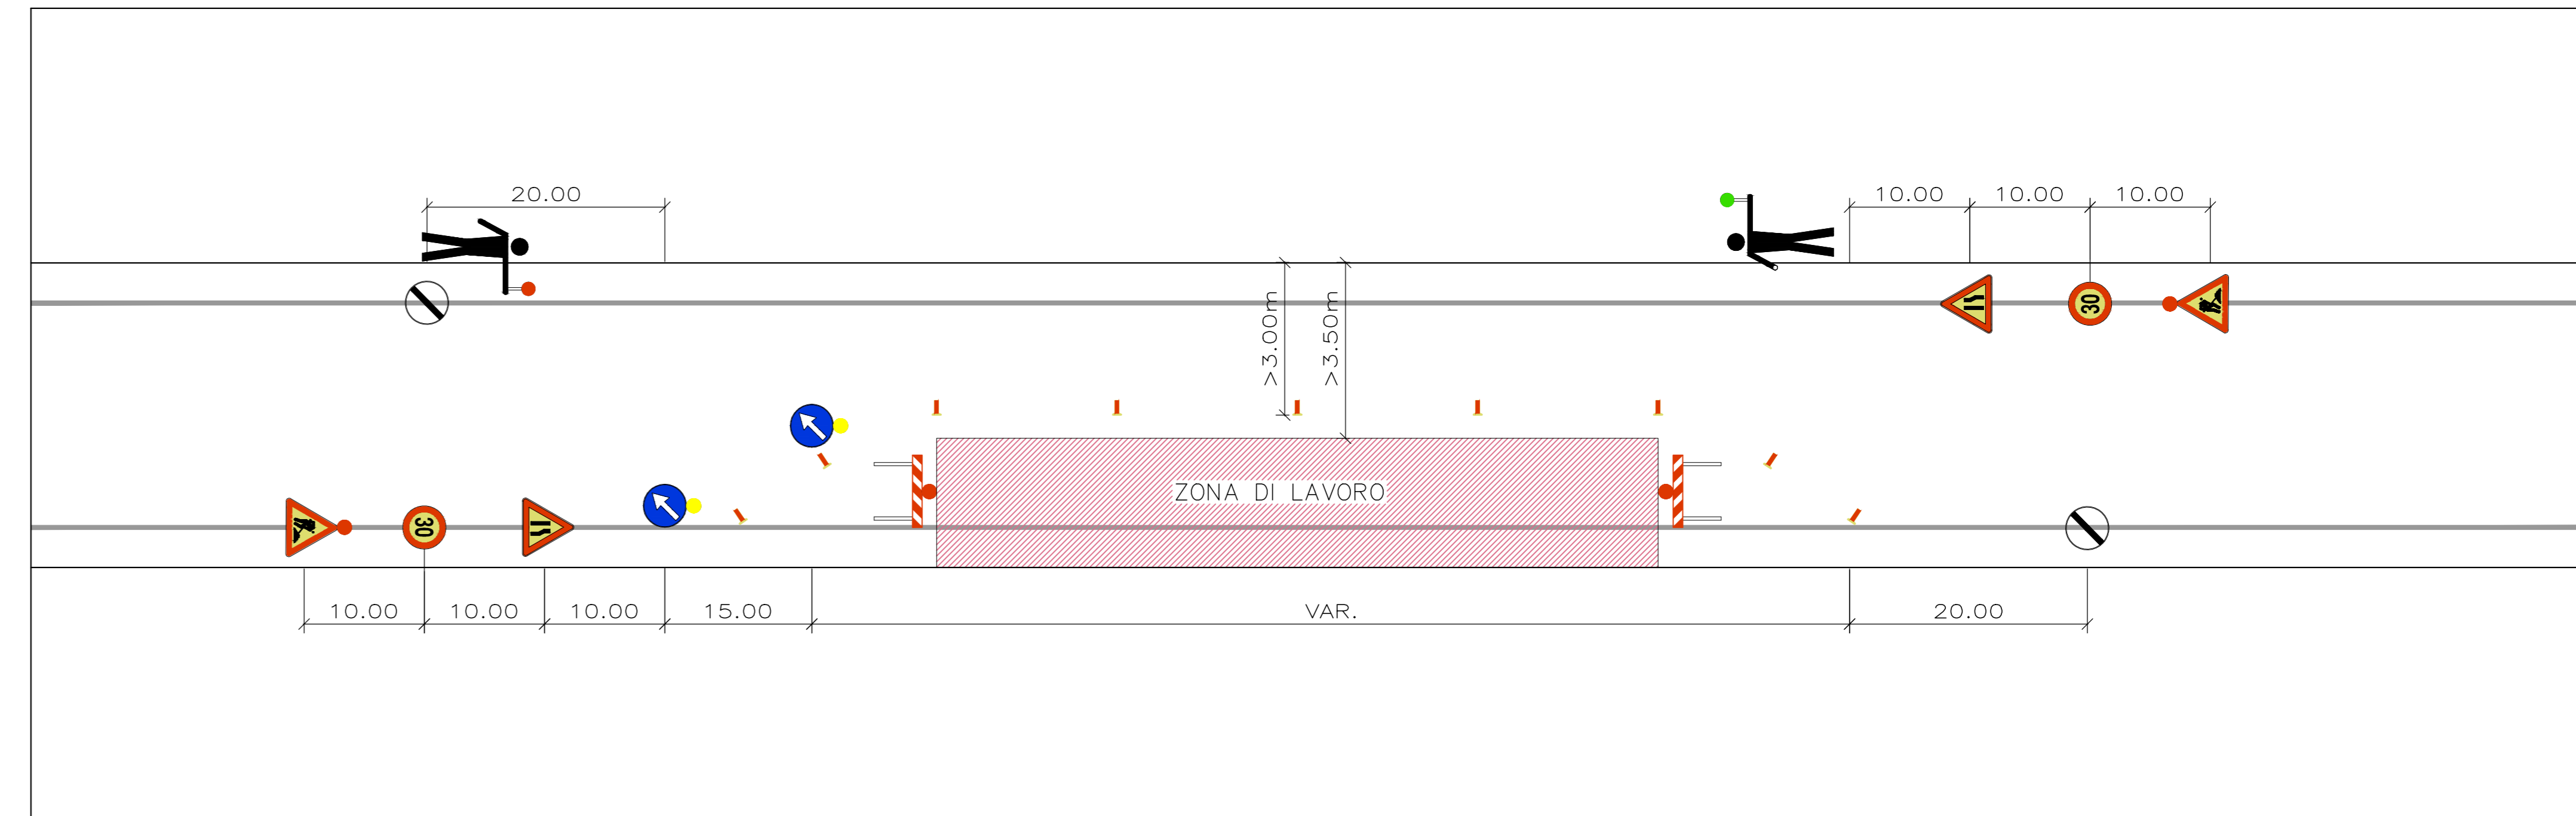


SEGNALETICA DA ADOTTARE PER CANTIERE MOBILE CON DURATA INFERIORE A 7gg - (TAV. 73 D.M. 10 luglio 2002)

A LAVORI SUL MARGINE DELLA CARREGGIATA O SULLA BANCHINA SENSO ALTERNATO REGOLATO DA IMPIANTO SEMAFORICO

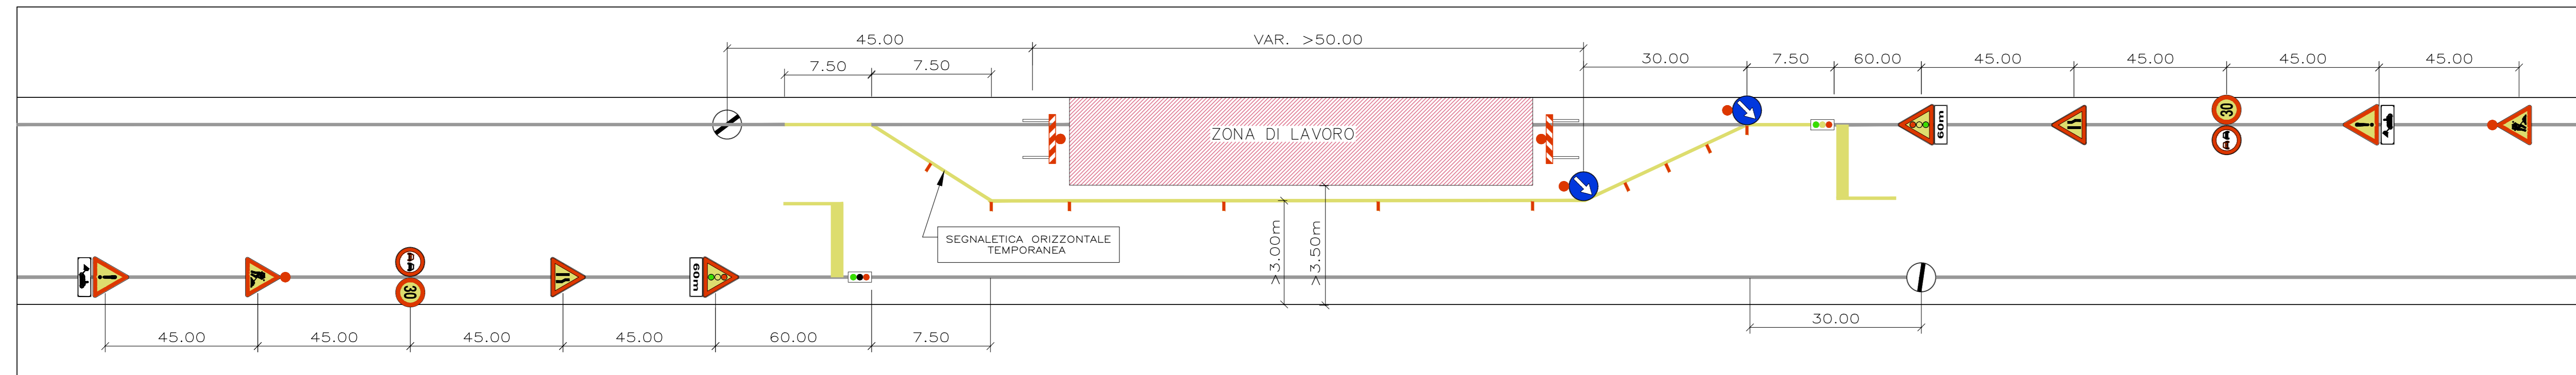


SEGNALETICA DA ADOTTARE NEI CASI IN CUI LA ZONA DI LAVORO HA UN'ESTENSIONE SUPERIORE A 50m - (TAV. 66 D.M. 10 luglio 2002)

B LAVORI SUL MARGINE DELLA CARREGGIATA O SULLA BANCHINA SENSO ALTERNATO CON OBBLIGO E DIRITTO DI PRECEDENZA

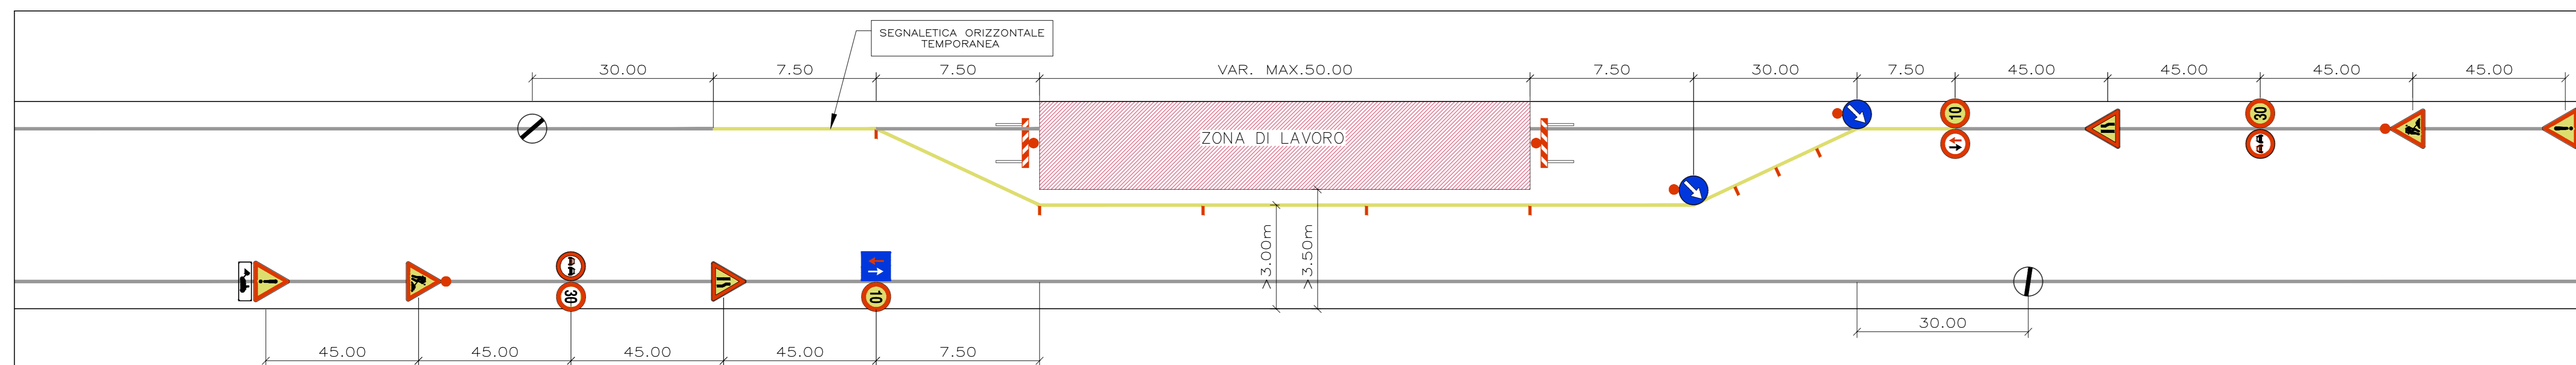

SEGNALETICA DA ADOTTARE NEI CASI IN CUI LA ZONA DI LAVORO HA UN'ESTENSIONE INFERIORE AI 50m - (TAV. 64 D.M. 10 luglio 2002)

N.B.1

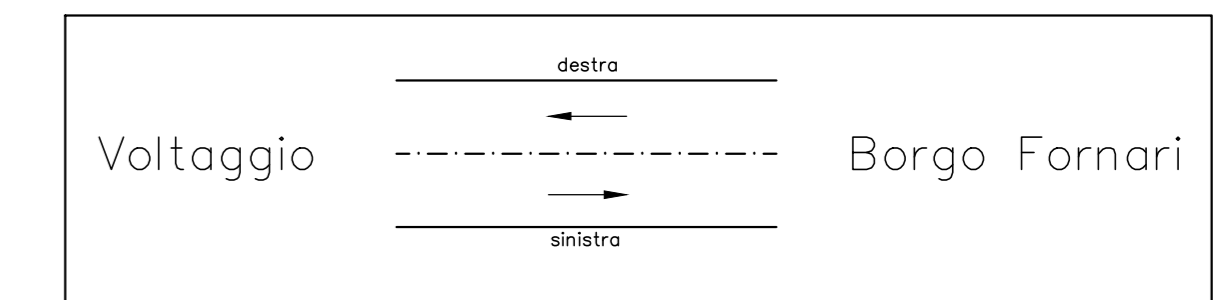

N.B.2

Le diciture FASE 1 e FASE 2 stanno ad indicare le lavorazioni effettuate, rispettivamente, sul lato sinistro e destro della piattaforma stradale.
Le lavorazioni della FASE 1 avvengono con il ciglio destro configurato così come allo stato attuale, mentre nella FASE 2 il ciglio sinistro ha già assunto la conformazione di progetto.

COMMITTENTE:  **RFI**
RETE FERROVIARIA ITALIANA
GRUPPO FERROVIE DELLO STATO ITALIANE

ALTA SORVEGLIANZA:  **ITALFERR**
GRUPPO FERROVIE DELLO STATO ITALIANE

GENERAL CONTRACTOR:  **Cociv**
Consorzio Costruttori Integrati Valchi

INFRASTRUTTURE FERROVIARIE STRATEGICHE DEFINITE DALLA LEGGE OBIETTIVO N.443/01
TRATTA A.V./A.C. TERZO VALICO DEI GIOVI
PROGETTO ESECUTIVO

S.P.163 della Castagnola - Frana Carbonasca
Progetto stradale - NV14
Schemi segnaletica provvisoria per deviazione traffico

GENERAL CONTRACTOR Cociv Ing. E. Pagani		DIRETTORE LAVORI		SCALA:
COMMESSA IG51	LOTTO 01	FASE E	ENTE CV	TIPO DOC. DX
OPERAZIONE NV1400		PROG.	REV.	001 A

Rev.	Descrizione emissione	Redatto	Data	Verificato	Data	Progettista	Data	IL PROGETTISTA
A00	Prima emissione	A. Malus	05/11/2014	P. Rossetti	06/11/2014	A. Palmieri	07/11/2014	
A01	Revisione cartello	A. Malus	27/07/2015	P. Rossetti	27/07/2015	A. Palmieri	28/07/2015	

Nome File: I05101-E-CV-01-NV14-00-01-001
CUP: F81H2200000008