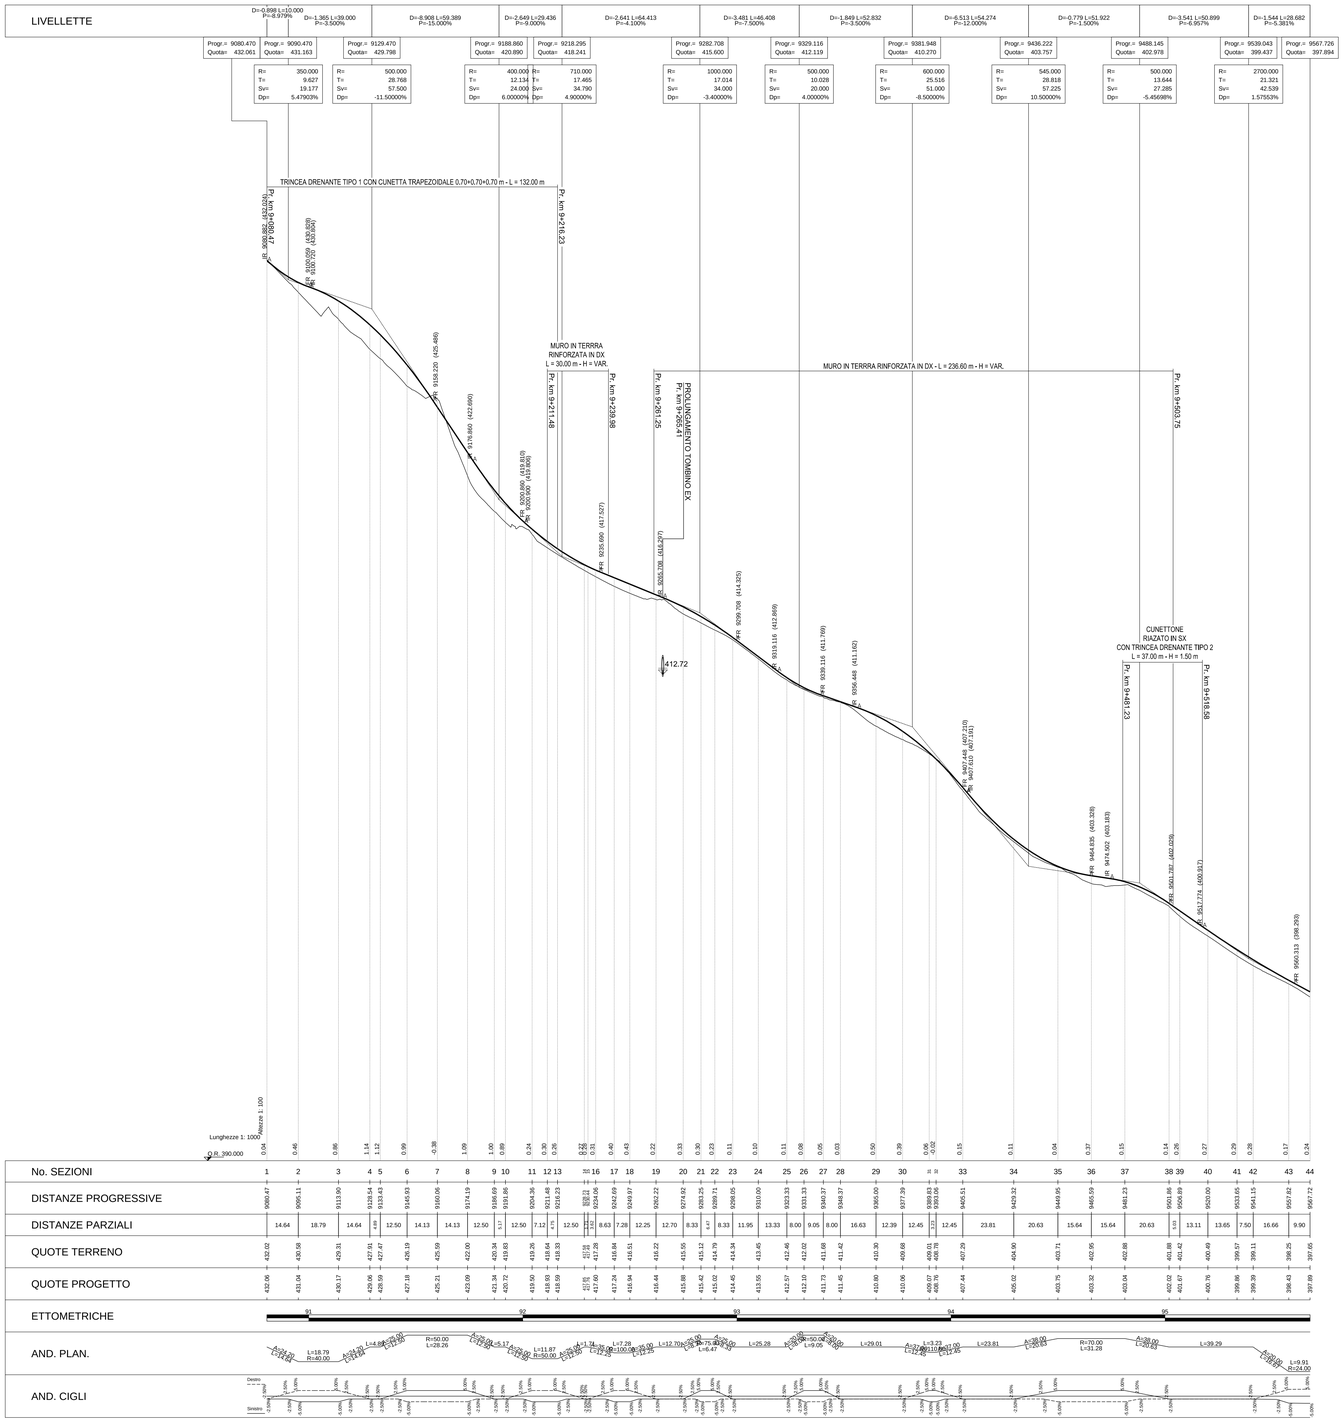

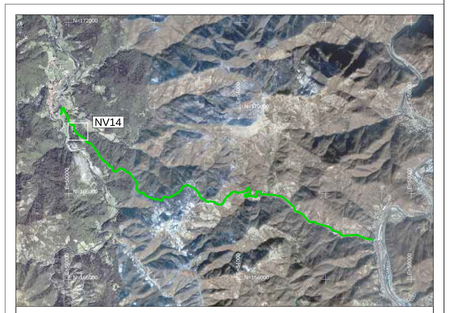

QUADRO DI UNIONE
Scala 1:50.000

COMMITTENTE:
RFI RETE FERROVIARIA ITALIANA
GRUPPO FERROVIE DELLO STATO ITALIANE

ALTA SORVEGLIANZA:
ITALFERR
GRUPPO FERROVIE DELLO STATO ITALIANE

GENERAL CONTRACTOR:
Consorzio Cociv - Collegamenti Integrati Veloci

INFRASTRUTTURE FERROVIARIE STRATEGICHE DEFINITE DALLA LEGGE OBIETTIVO N.443/01

TRATTA A.V./A.C. TERZO VALICO DEI GIOVI
PROGETTO ESECUTIVO

S.P.163 della Castagnola - Frana Carbonasca
Progetto stradale - NV14

Profilo longitudinale in asse

GENERAL CONTRACTOR	DIRETTORE LAVORI	SCALA:
Consorzio **Cociv** Ing. E. Pagani		1:1000/100

COMMESSA	LOTTO	FASE	ENTE	TIPO DOC.	OPERA/DISCIPLINA	PROGR.	REV.
I G 5 1	0 1	E	C V	F Z	N V 1 4 0 X	0 0 2	A

PROGETTAZIONE

Rev.	Descrizione emissione	Redatto	Data	Verificato	Data	Progettista Integratore	Data	IL PROGETTISTA
A00	Prima emissione	A. Maffeis	05/11/2014	P. Romani	06/11/2014	A. Palomba	07/11/2014	Dott. Ing. A. Palomba Ordine Ingegneri Prov. TO n. 6271 R
A01	Revisione cartiglio	A.Maffeis	27/07/2015	P. Romani	27/07/2015	A.Mancarella	28/07/2015	

n. Elab. | Nome File: IG51-01-E-CV-FZ-NV14-0X-002-A01 | CUP: F81H92000000008

Scala di plot: 1: 11000