
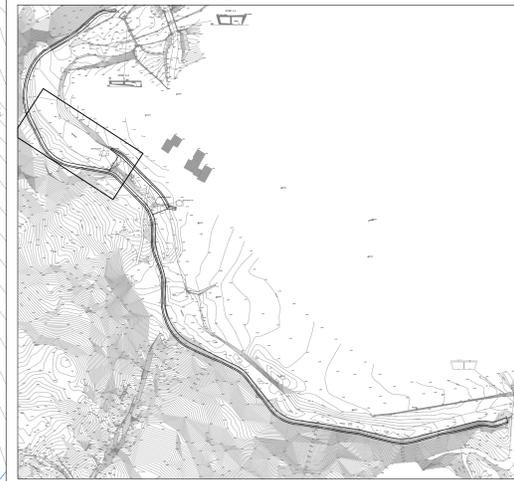


PLANIMETRIA

Scala 1:100

INQUADRAMENTO PLANIMETRICO

Scala 1:2000

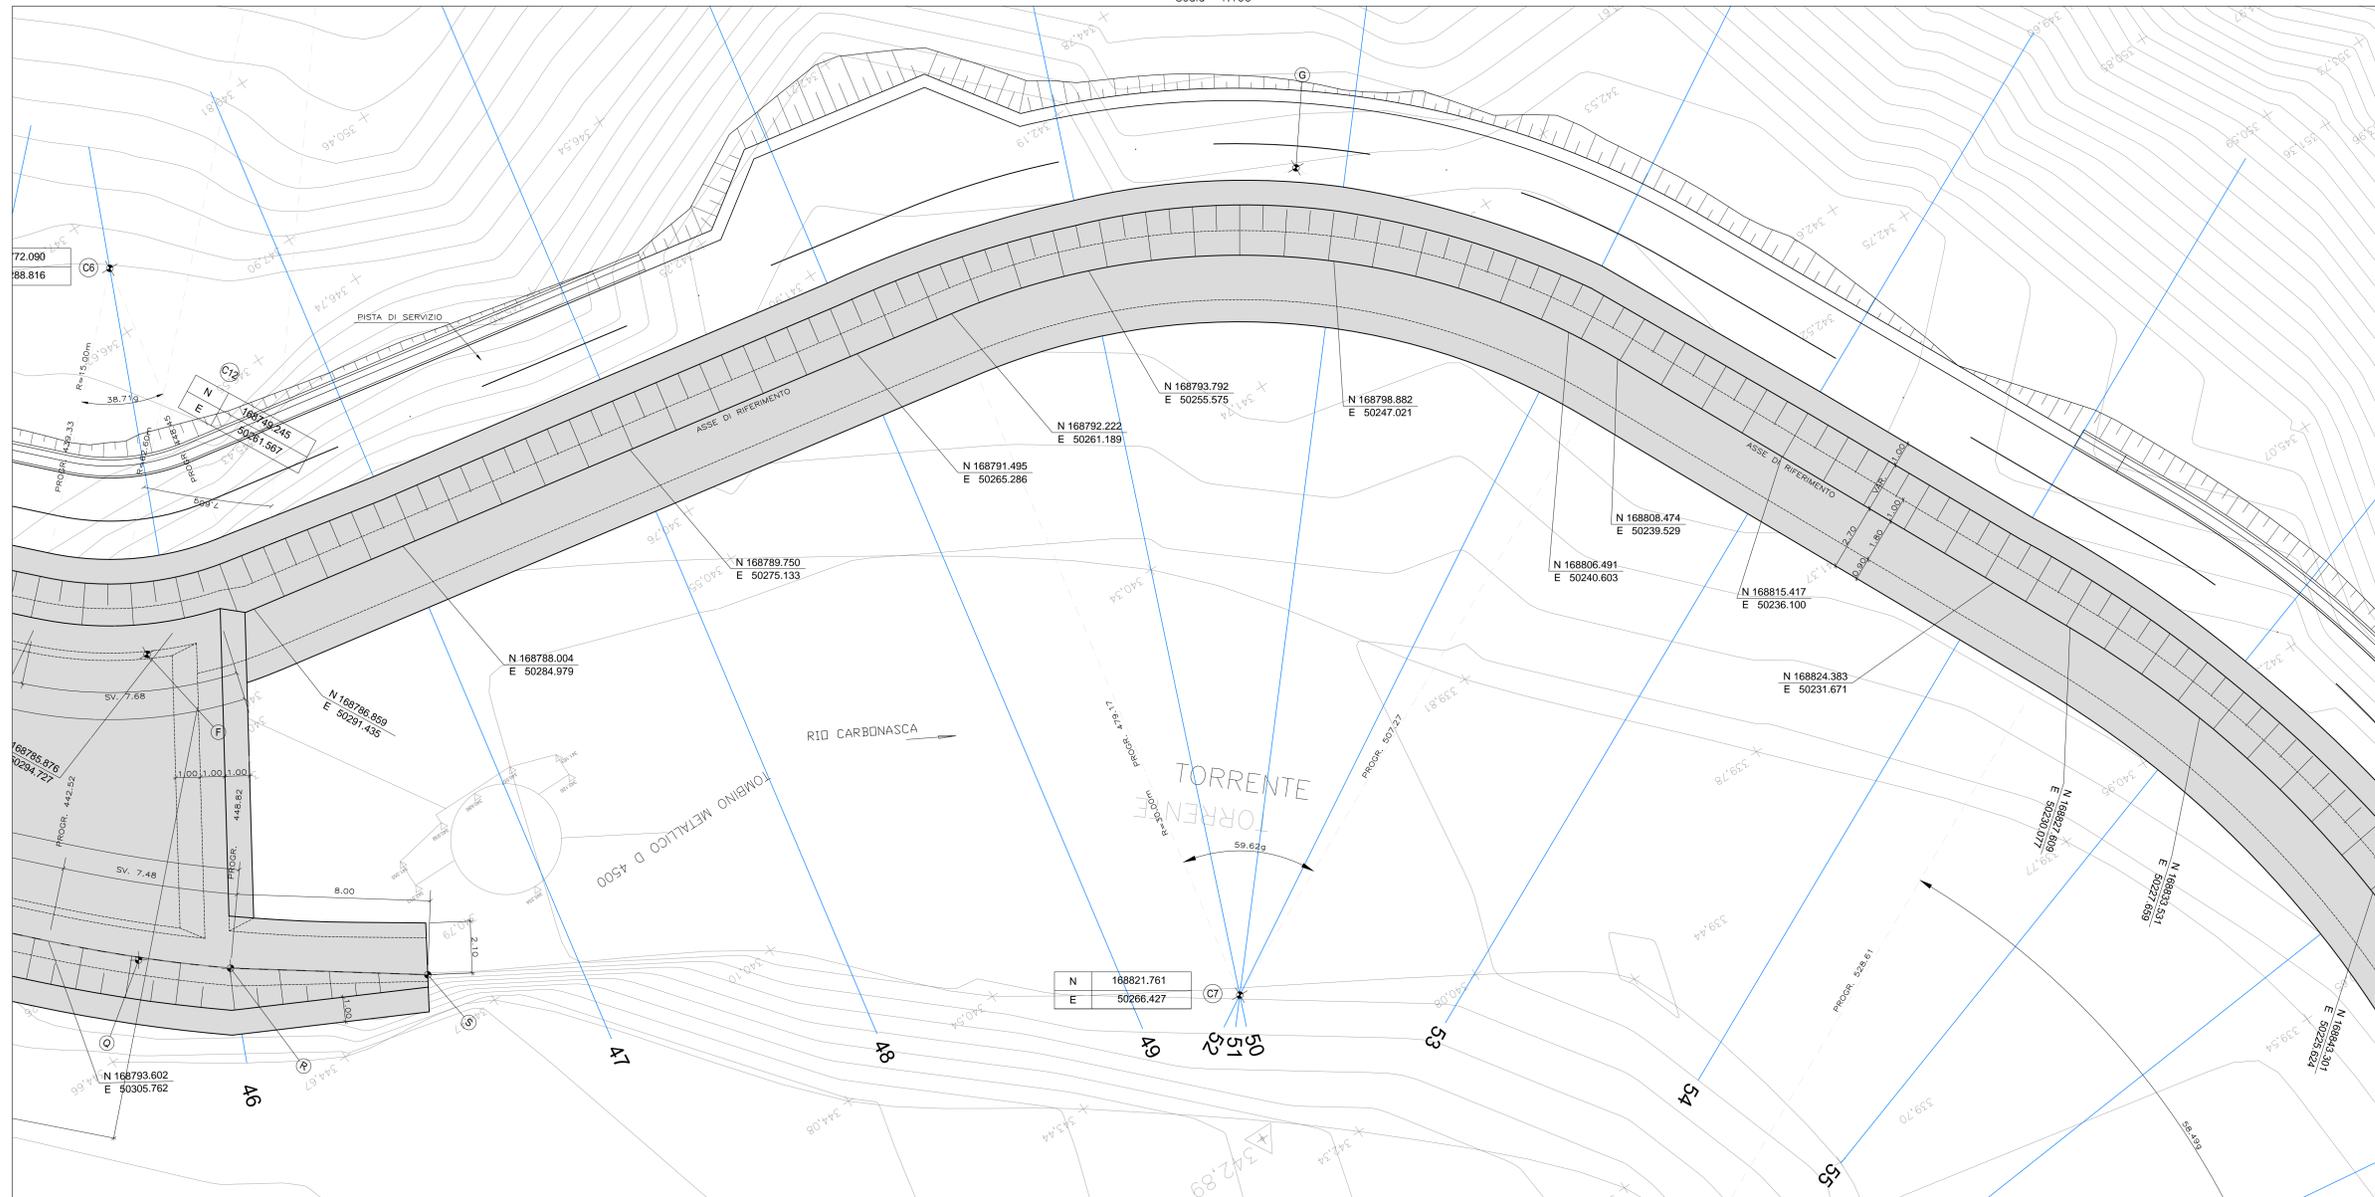


DATI DI TRACCIAMENTO SCOGLIERA IN SX

Punto	E	N
A	50401.247	168625.020
B	50336.416	168656.969
C	50338.525	168699.190
D	50329.579	168723.751
E	50330.134	168752.098
F	50296.069	168786.038
G	50246.249	168794.870
H	50220.220	168847.565
I	50235.011	168877.429
L	50267.479	168897.376
M	50273.689	168902.469
N	50281.370	168909.671
O	50287.964	168913.712
P	50297.056	168914.823

PROFilo IN ASSE RIFERIMENTO SCOGLIERA SPONDA SX

Scala 1:100

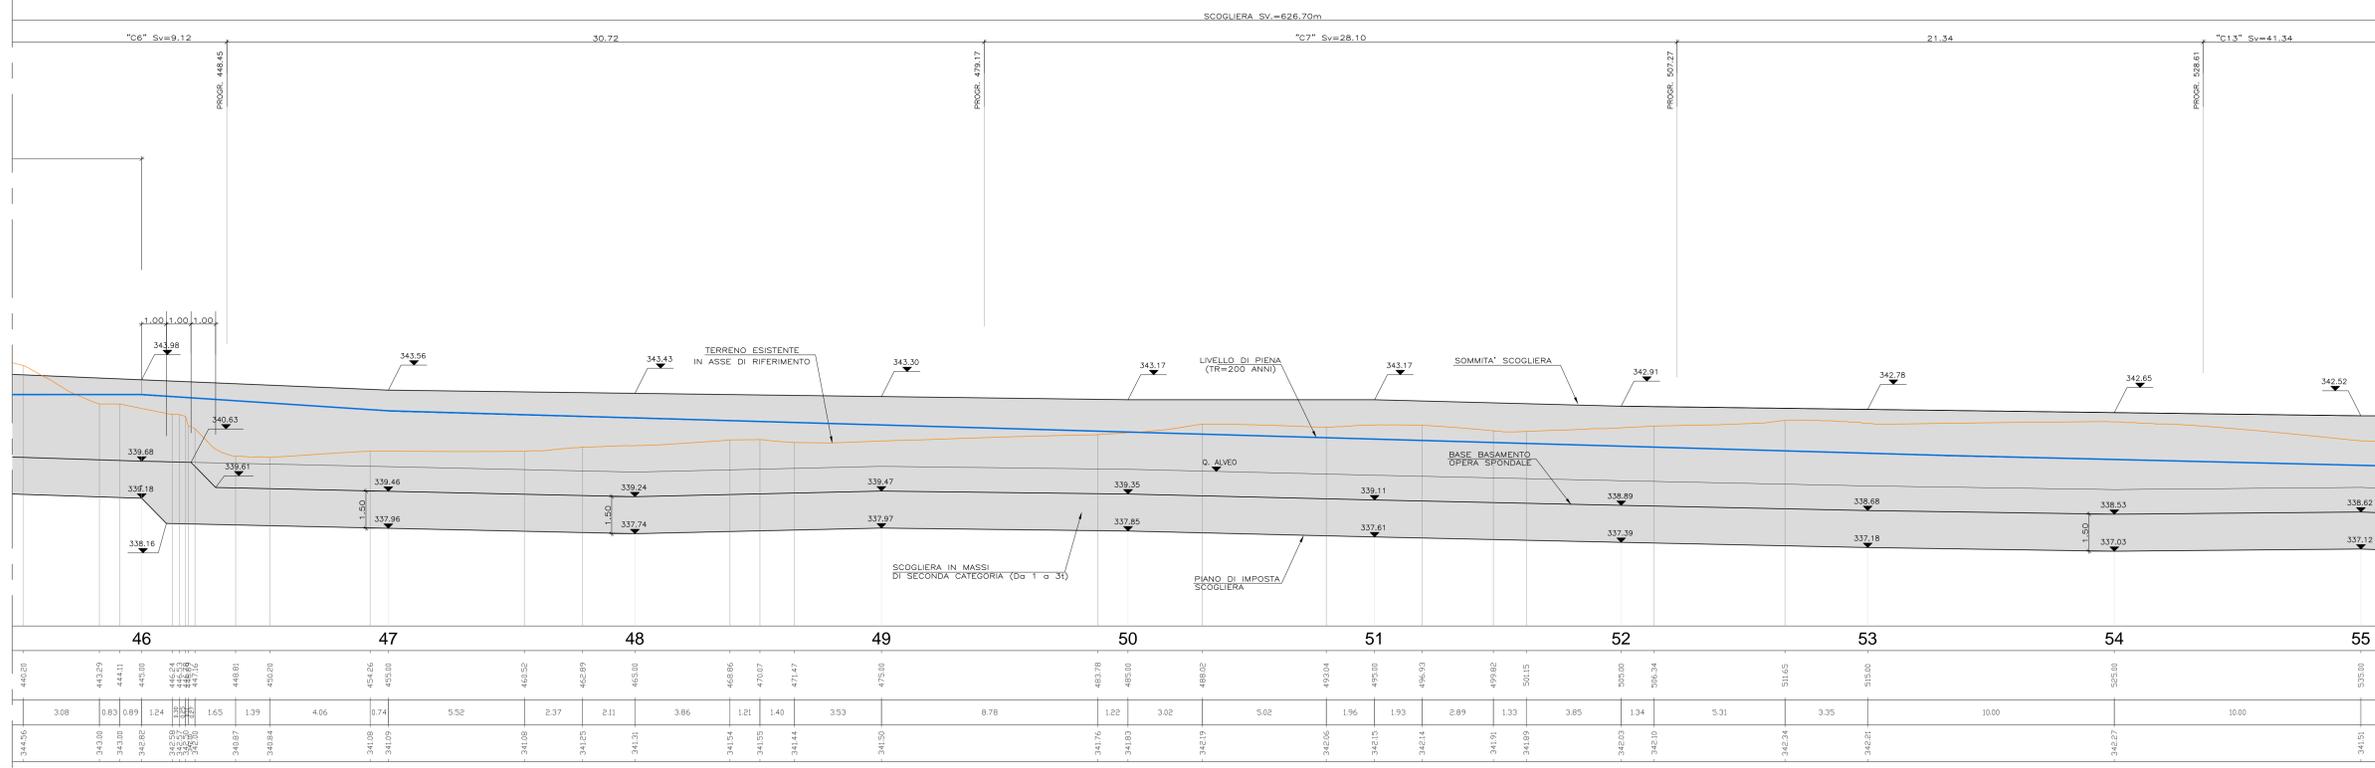

COMMITENTE:  
  
 ALTA SORVEGLIANZA:  
  
 GENERAL CONTRACTOR:  
  
 INFRASTRUTTURE FERROVIARIE STRATEGICHE DEFINITE DALLA LEGGE OBIETTIVO N.443/01  
 TRATTA A.V./A.C. TERZO VALICO DEI GIOVI  
 PROGETTO ESECUTIVO  
 S.P.163 della Castagnola - Frana Carbonasca  
 Sistemazione Rio Carbonasca  
 Planimetria di progetto e profilo longitudinale - Tavola 6 di 8

GENERAL CONTRACTOR: **Cociv**  
 Ing. E. Pagani

DIRETTORE LAVORI:  
 SCALA: 1:100

COMMESSA	LOTTO	FASE	ENTE	TIPO DOC.	OPERAZIONE	PROGR.	REV.
IG51	01	E	CV	LA	NV140X	030	A

PROGETTAZIONE

Rev.	Descrizione emissione	Redatto	Data	Verificato	Data	Progetto	Data	IL PROGETTISTA
A00	Prima emissione	A. Maffei	05/11/2014	R. P.	06/11/2014	A. Pavesi	07/11/2014	
A01	Revisione generale	A. Maffei	27/07/2015	R. P.	27/07/2015	A. Marcellini	28/07/2015	

Nome File: S51101-C-CLL-N14-01-000401  
 CUP: P81H52000000008