PLANIMETRIA
Scala 1:100

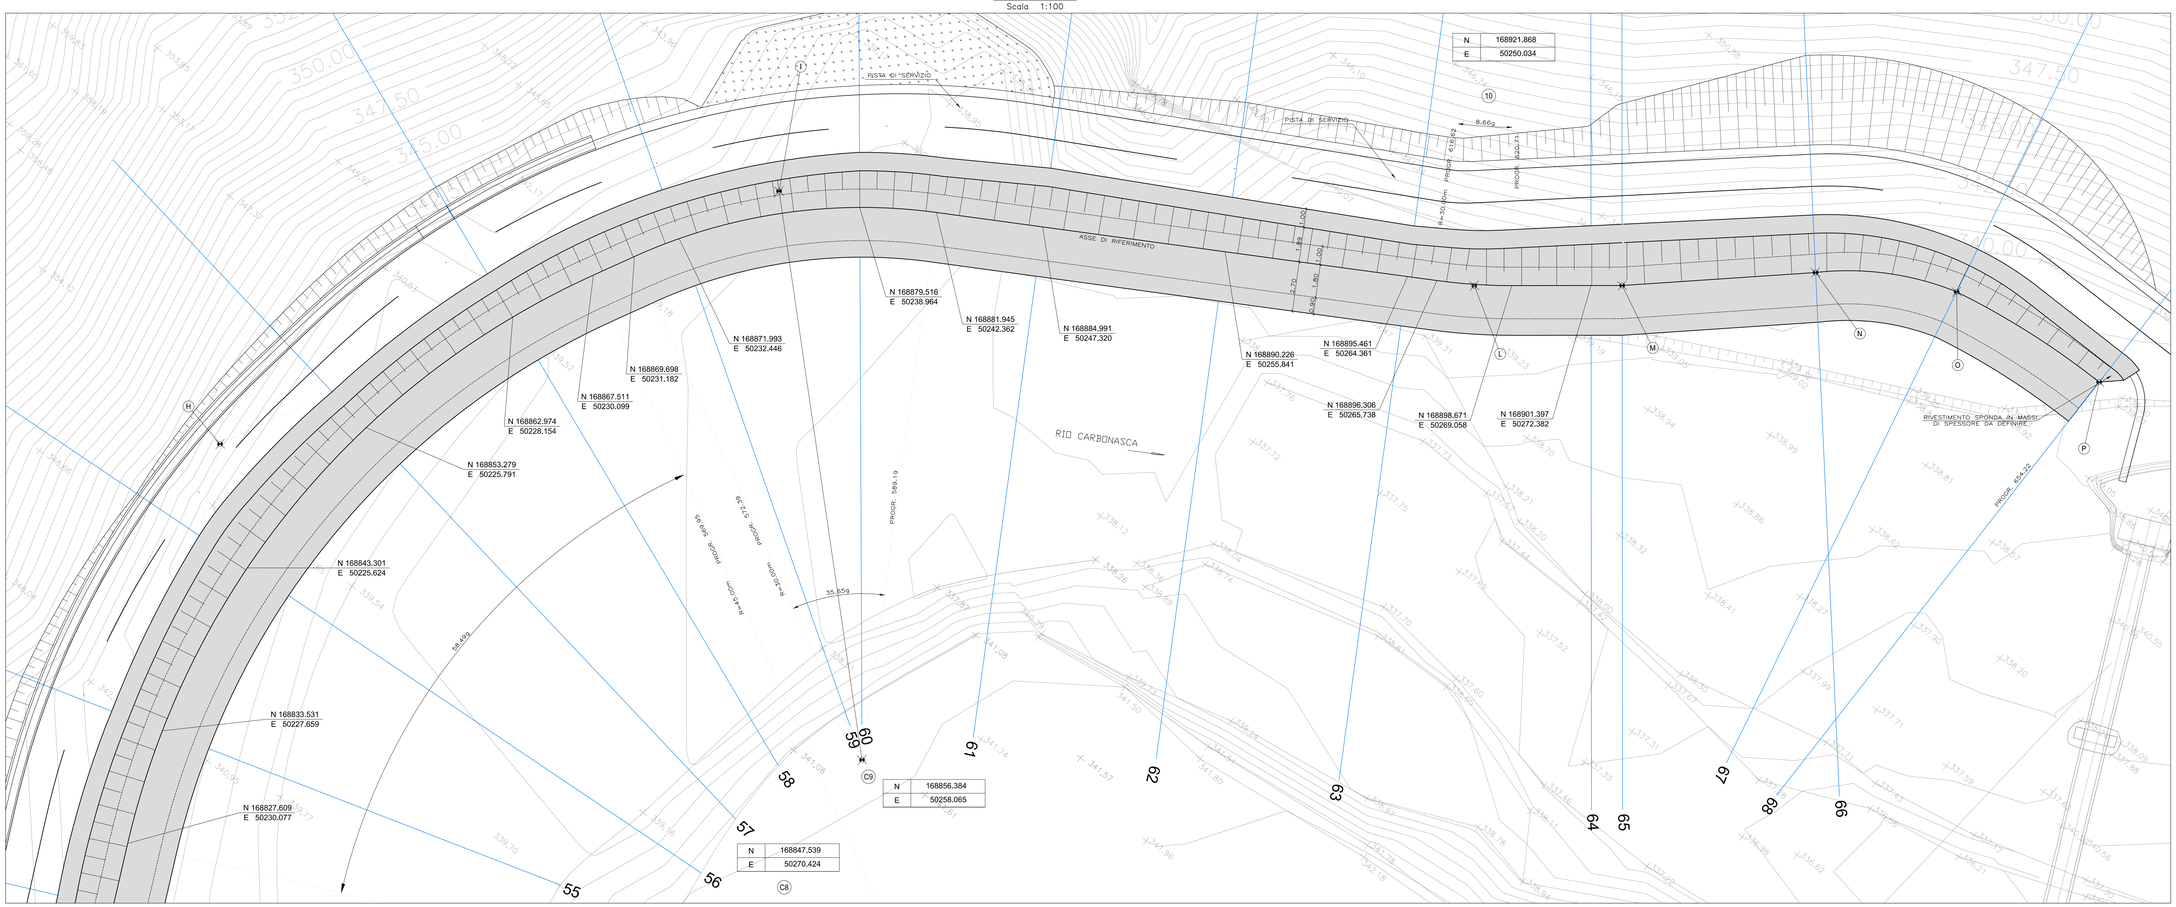

INQUADRAMENTO PLANIMETRICO
Scala 1:2000

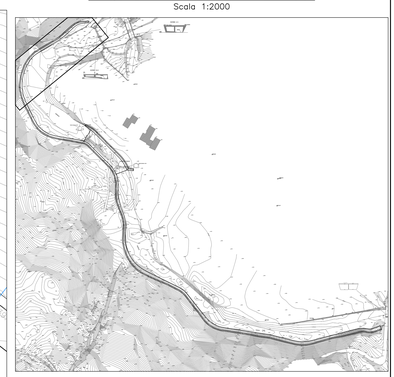

DATI DI TRACCIAMENTO SCOGLIERA IN SX

Punto	E	N
A	50401.247	168625.020
B	50336.416	168656.969
C	50338.525	168699.190
D	50329.579	168723.751
E	50330.134	168752.098
F	50296.069	168786.038
G	50246.249	168794.870
H	50220.220	168847.565
I	50235.011	168877.429
L	50267.479	168897.376
M	50273.689	168902.469
N	50281.370	168909.671
O	50287.964	168913.712
P	50297.056	168914.823

PROFILO IN ASSE RIFERIMENTO SCOGLIERA SPONDA SX
Scala 1:100

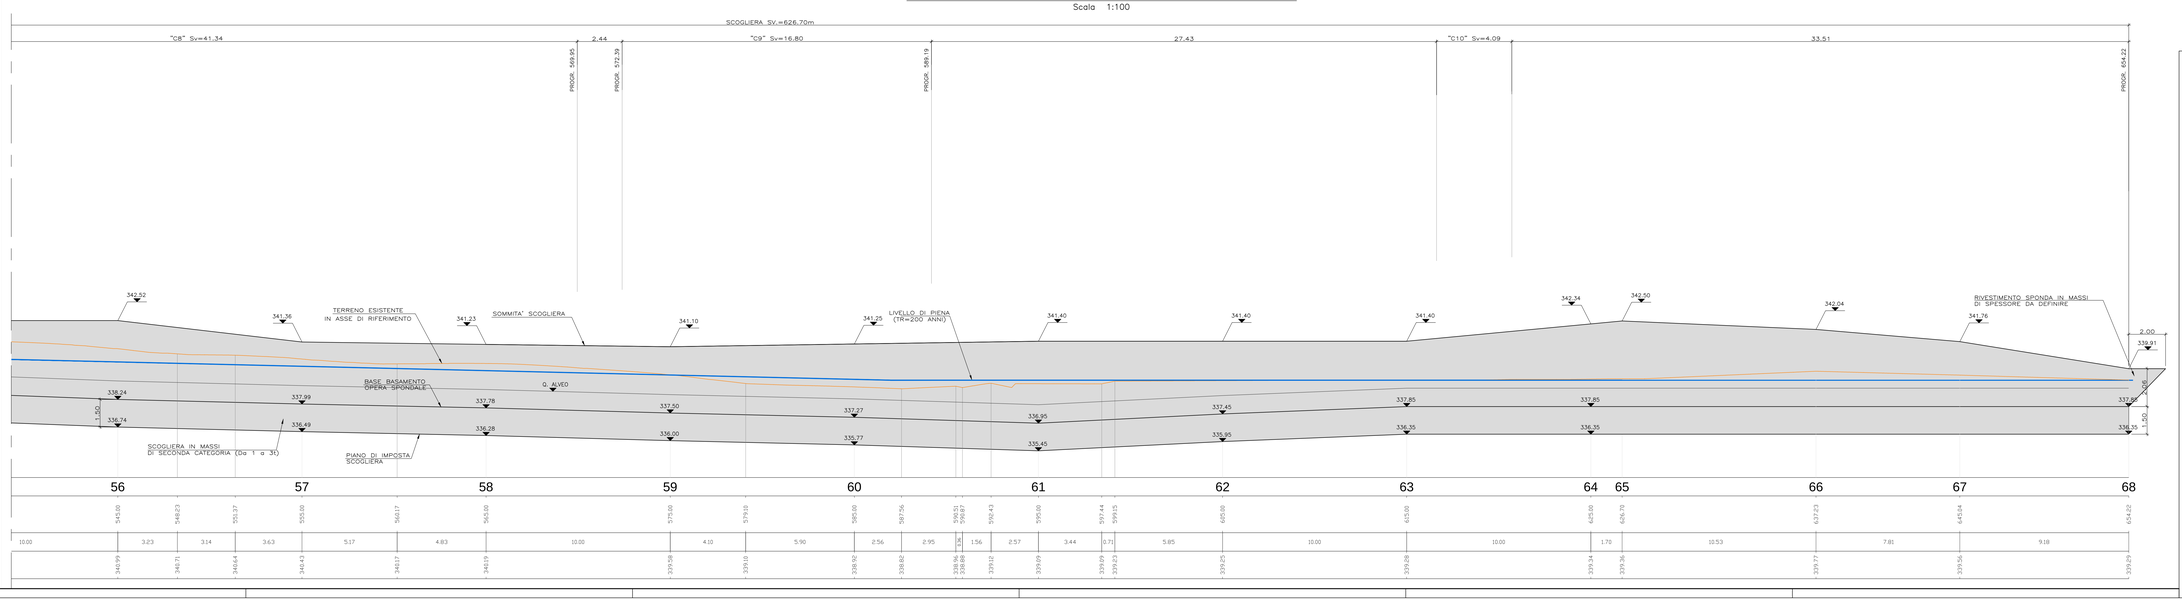

COMMITTENTE:	ALTA SORVEGLIANZA:	GENERAL CONTRACTOR:
RFI RETE FERROVIARIA ITALIANA GRUPPO FERROVIE DELLO STATO ITALIANE	ITALFERR GRUPPO FERROVIE DELLO STATO ITALIANE	Consorzio Cociv Collettore Ecllegamenti Integrati Valico

INFRASTRUTTURE FERROVIARIE STRATEGICHE DEFINITE DALLA LEGGE OBIETTIVO N.443/01

TRATTA A.V./A.C. TERZO VALICO DEI GIOVI
PROGETTO ESECUTIVO

S.P.163 della Castagnola - Frana Carbonasca
Sistemazione Rio Carbonasca

Planimetria di progetto e profilo longitudinale - Tavola 7 di 8

GENERAL CONTRACTOR	DIRETTORE LAVORI	SCALA:
Consorzio Cociv Ing. E.Pagani		1:100

COMMESSA	LOTTO	FASE	ENTE	TIPO DOC.	OPERA/DISCIPLINA	PROGR.	REV.
I G 5 1	0 1	E	C V	L A	N V 1 4 0 X	0 3 1	A

PROGETTAZIONE

Rev.	Descrizione emissione	Redatto	Data	Verificato	Data	Progettista Integratore	Data	IL PROGETTISTA
A00	Prima emissione	A. Maffeis	05/11/2014	F. Romani	06/11/2014	A. Palomba	07/11/2014	
A01	Revisione cartiglio	A. Maffeis	27/07/2015	F. Romani	27/07/2015	A. Mercuriali	29/07/2015	Dott. Ing. Andrea Mercuriali Ordine degli Ingegneri della Provincia di TO n. 8271 a.

n. Elab. | Nome File: IG5101E01LAPR7A0X0031A01 | CUP: F81H92000000008

Scala di plot: 1: 1.000