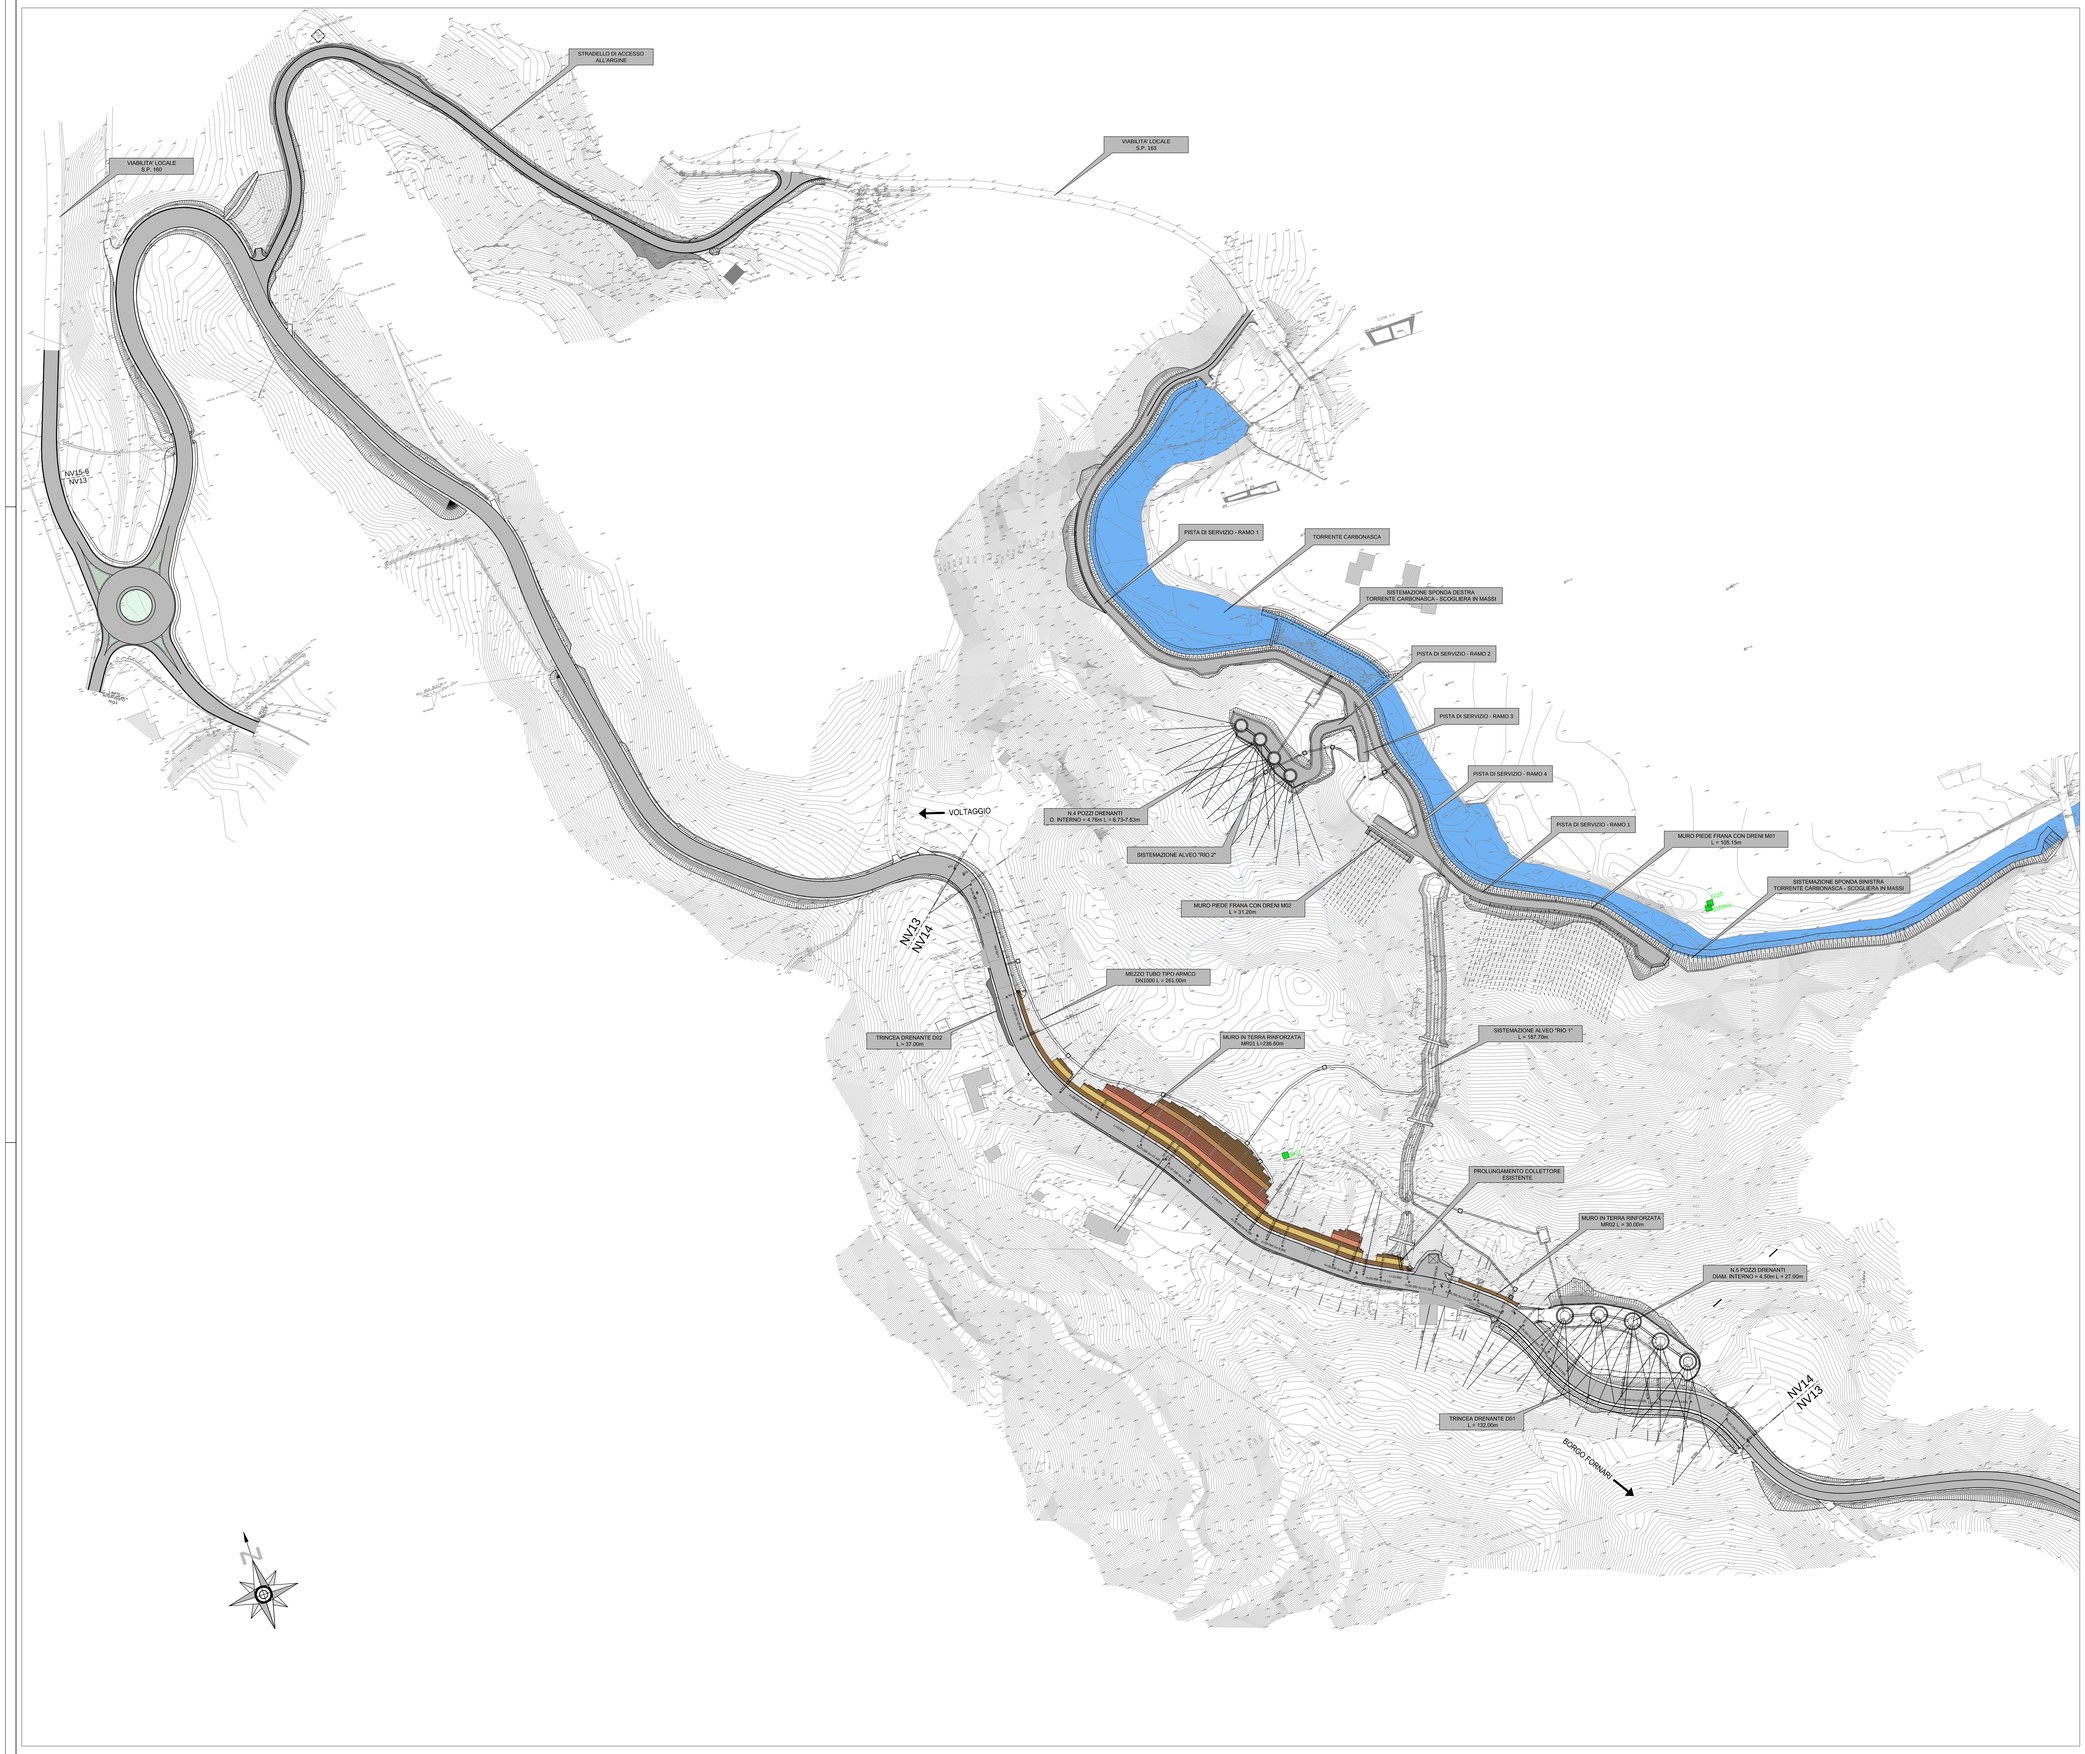

QUADRO DI UNIONE
Scala 1:50.000

COMMITTENTE:

RFI RETE FERROVIARIA ITALIANA
GRUPPO FERROVIE DELLO STATO ITALIANE

ALTA SORVEGLIANZA:

ITALFERR
GRUPPO FERROVIE DELLO STATO ITALIANE

GENERAL CONTRACTOR:

COCIV
Consorzio Collegamenti Integrati Veloci

INFRASTRUTTURE FERROVIARIE STRATEGICHE DEFINITE DALLA LEGGE OBIETTIVO N.443/01

TRATTA A.V./A.C. TERZO VALICO DEI GIOVI
PROGETTO ESECUTIVO

S.P.163 della Castagnola - Frana Carbonasca
Planimetria generale degli interventi

GENERAL CONTRACTOR	DIRETTORE LAVORI	SCALA:
Consorzio Cociv Ing. E. Pagani		1:1000

COMMESSA	LOTTO	FASE	ENTE	TIPO DOC.	OPERA/DISCIPLINA	PROGR.	REV.
IG51	01	E	CV	P7	NV140X	003	A

PROGETTAZIONE

Rev.	Descrizione emissione	Redatto	Data	Verificato	Data	Progettista Integratore	Data	IL PROGETTISTA
A00	Prima emissione	A. Maffeis	05/11/2014	P. Romani	06/11/2014	A. Palomba	07/11/2014	COCIV Consorzio Collegamenti Integrati Veloci Dott. Ing. Paolo Pagani Ordine Ingegneri Rev. TO n. 6271 R
A01	Revisione cartiglio	A. Maffeis	27/07/2015	P. Romani	27/07/2015	A. Mancarella	28/07/2015	

n. Elab.

Nome File: IG51-01-E-CV-P7-NV14-0X-003-A01
CUP: F81H92000000008

Scala di plot: 1 : 1:1000