



PLANIMETRIA SEGNALETICA ORIZZONTALE E VERTICALE (Scala 1:500)

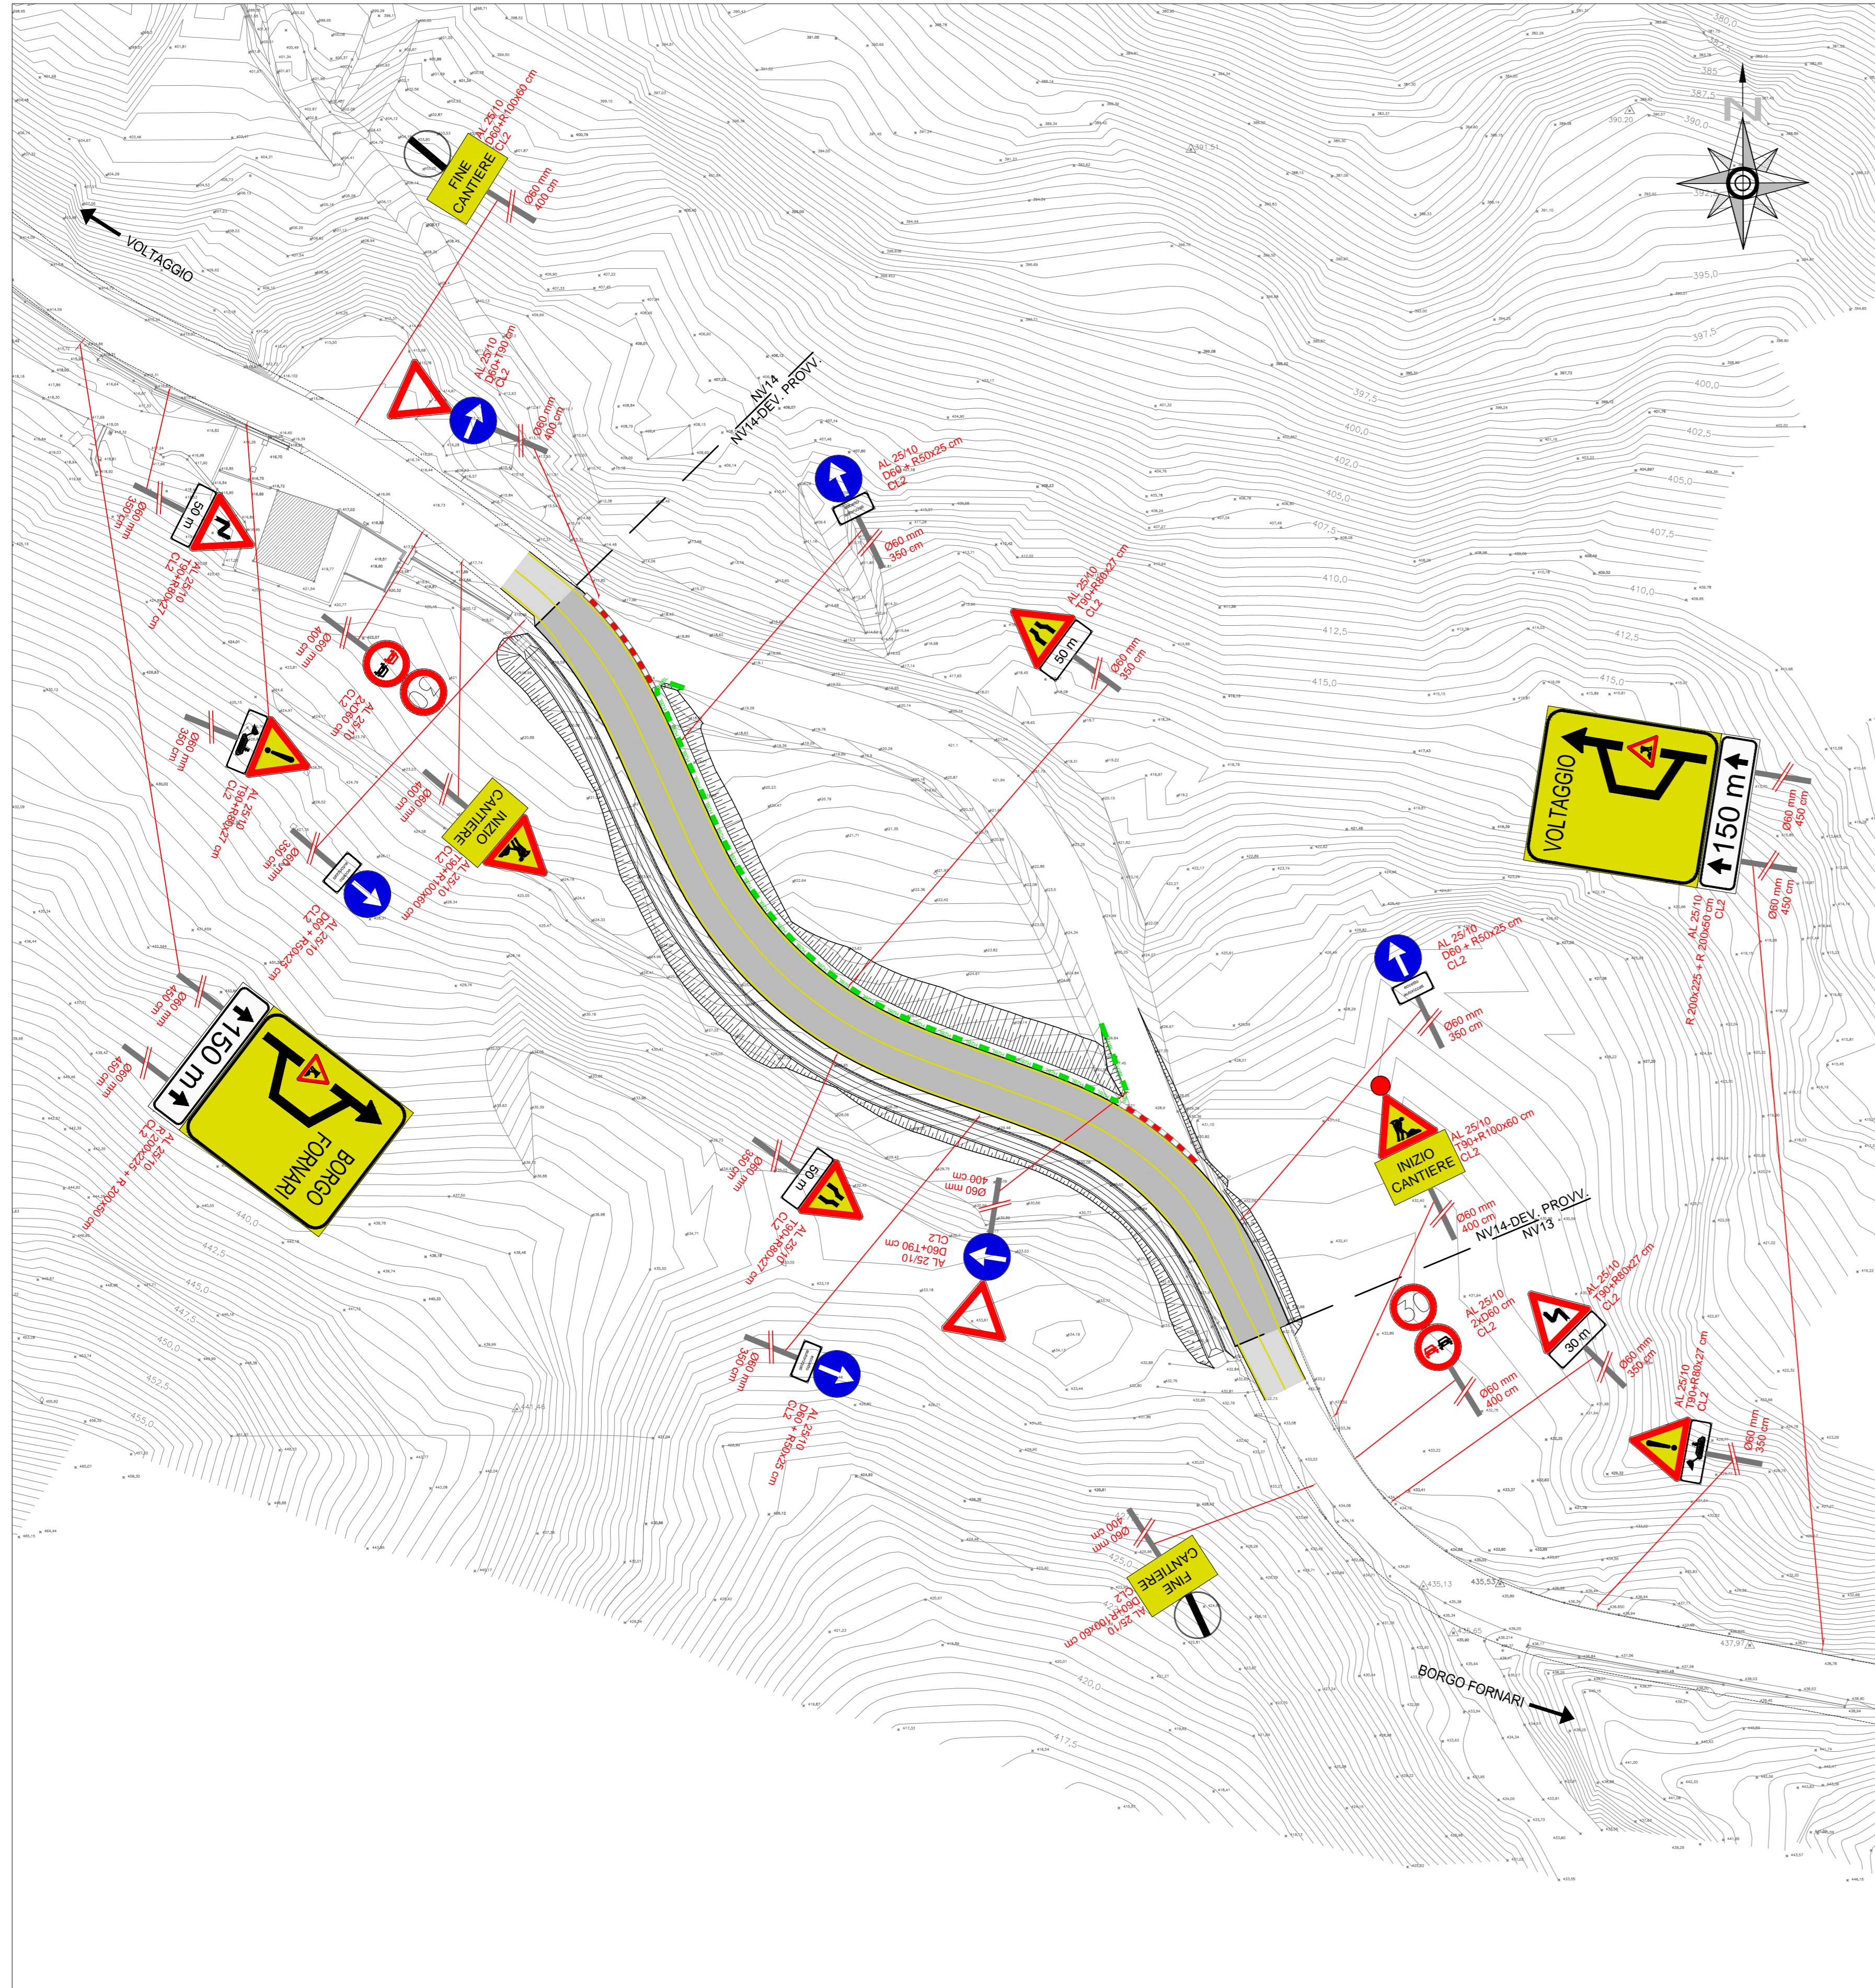

PLANIMETRIA DELLE BARRIERE E DISPOSITIVI DI SICUREZZA (Scala 1:500)

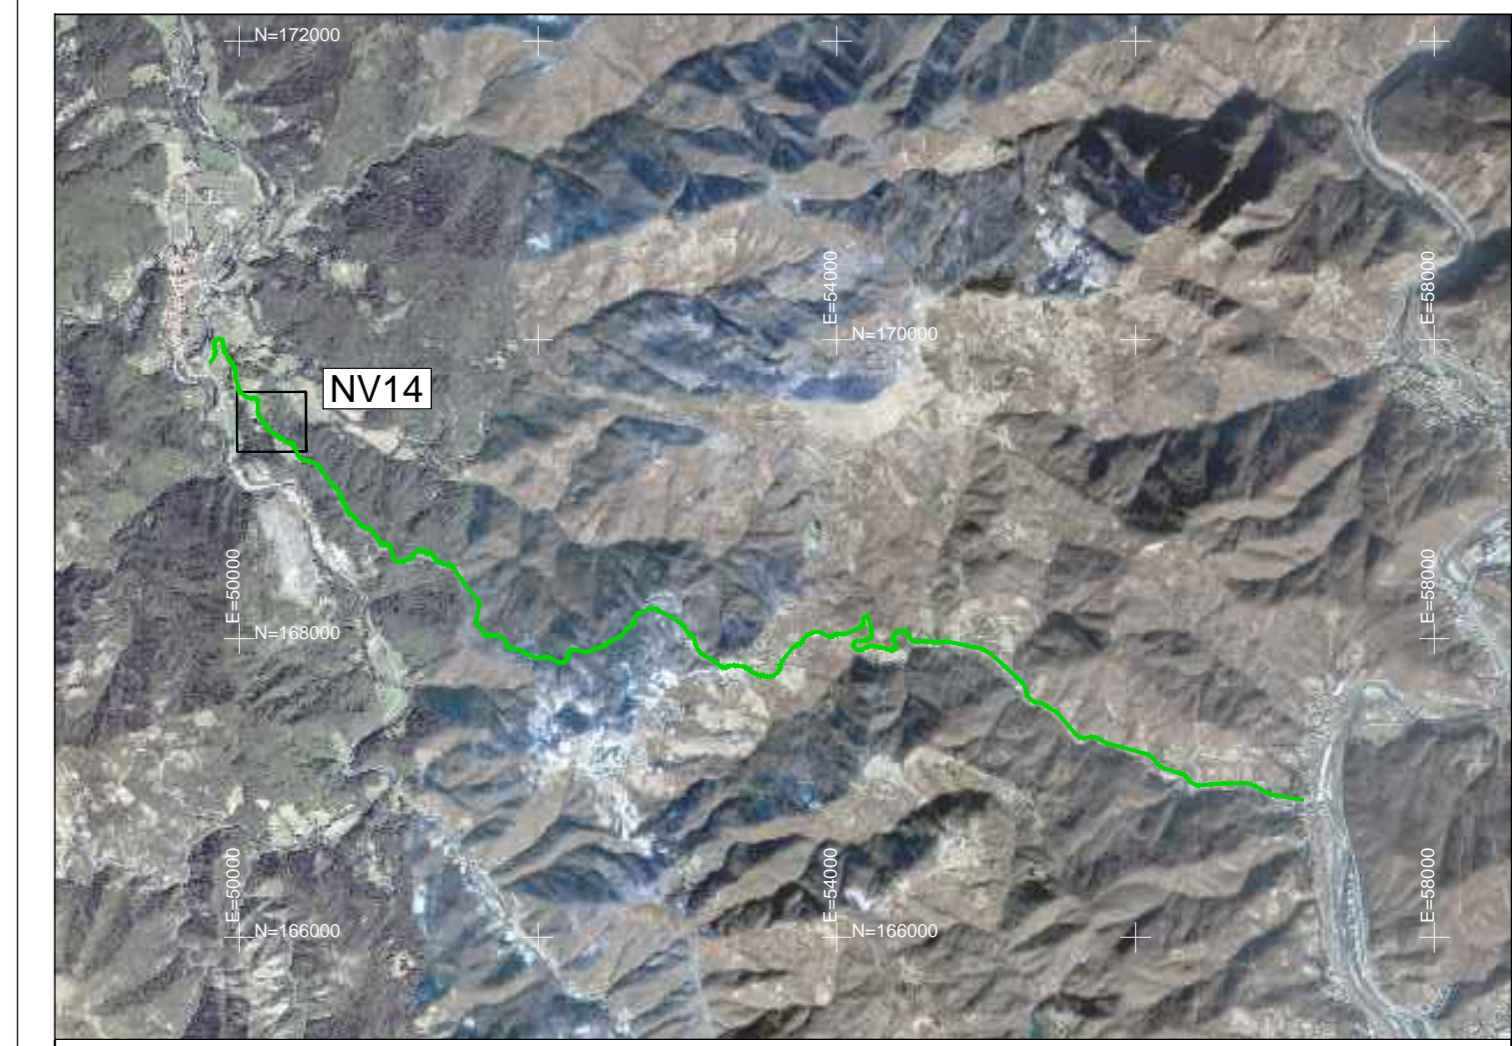

QUADRO DI UNIONE

Scala 1:50.000

LEGGENDA

- BARRIERA METALLICA CLASSE "H2" DA BORDO PONTE
- BARRIERA METALLICA CLASSE "H2" DA BORDO LATERALE
- BARRIERA METALLICA CLASSE "H1" BORDO LATERALE
- TRANSIZIONE
- NEW JERSEY PROVVISORIO
- TERMINALE DI AVVIO IMPIANTO
- TERMINALE DI FINE IMPIANTO

COMMITTENTE:

ALTA SORVEGLIANZA:

GENERAL CONTRACTOR:

INFRASTRUTTURE FERROVIARIE STRATEGICHE DEFINITE DALLA LEGGE OBIETTIVO N.443/01  
 TRATTA A.V./A.C. TERZO VALICO DEI GIOVI  
 PROGETTO ESECUTIVO

S.P.163 della Castagnola - Frana Carbonasca  
 Progetto stradale - Deviazione provvisoria NV14  
 Segnaletica di cantiere e barriere di sicurezza

|  |                       |                     |                   |                       |
|--|-----------------------|---------------------|-------------------|-----------------------|
| GENERAL CONTRACTOR<br><b>Cociv</b><br>Ing. E. Pagani |                       | DIRETTORE LAVORI    |                   | SCALA:<br>1:500       |
| COMMESSA<br><b>IG51</b>                              | LOTTO<br><b>01</b>    | FASE<br><b>E</b>    | ENTE<br><b>CV</b> | TIPO DOC<br><b>P8</b> |
| OPERAZIONE<br><b>NV140X</b>                          |                       | PROG.<br><b>006</b> | REV.<br><b>A</b>  |                       |
| PROGETTAZIONE  |                       |                     |                   |                       |
| Rev.   | Descrizione emissione | Redatto             | Data              | Verificato            |
| A00  | Prima emissione       | A. Maffei           | 05/11/2014        | 06/11/2014            |
| A01  | Revisione cartello    | A. Maffei           | 27/07/2015        | 28/07/2015            |

