



PLANIMETRIA DI PROGETTO (Scala 1:500)

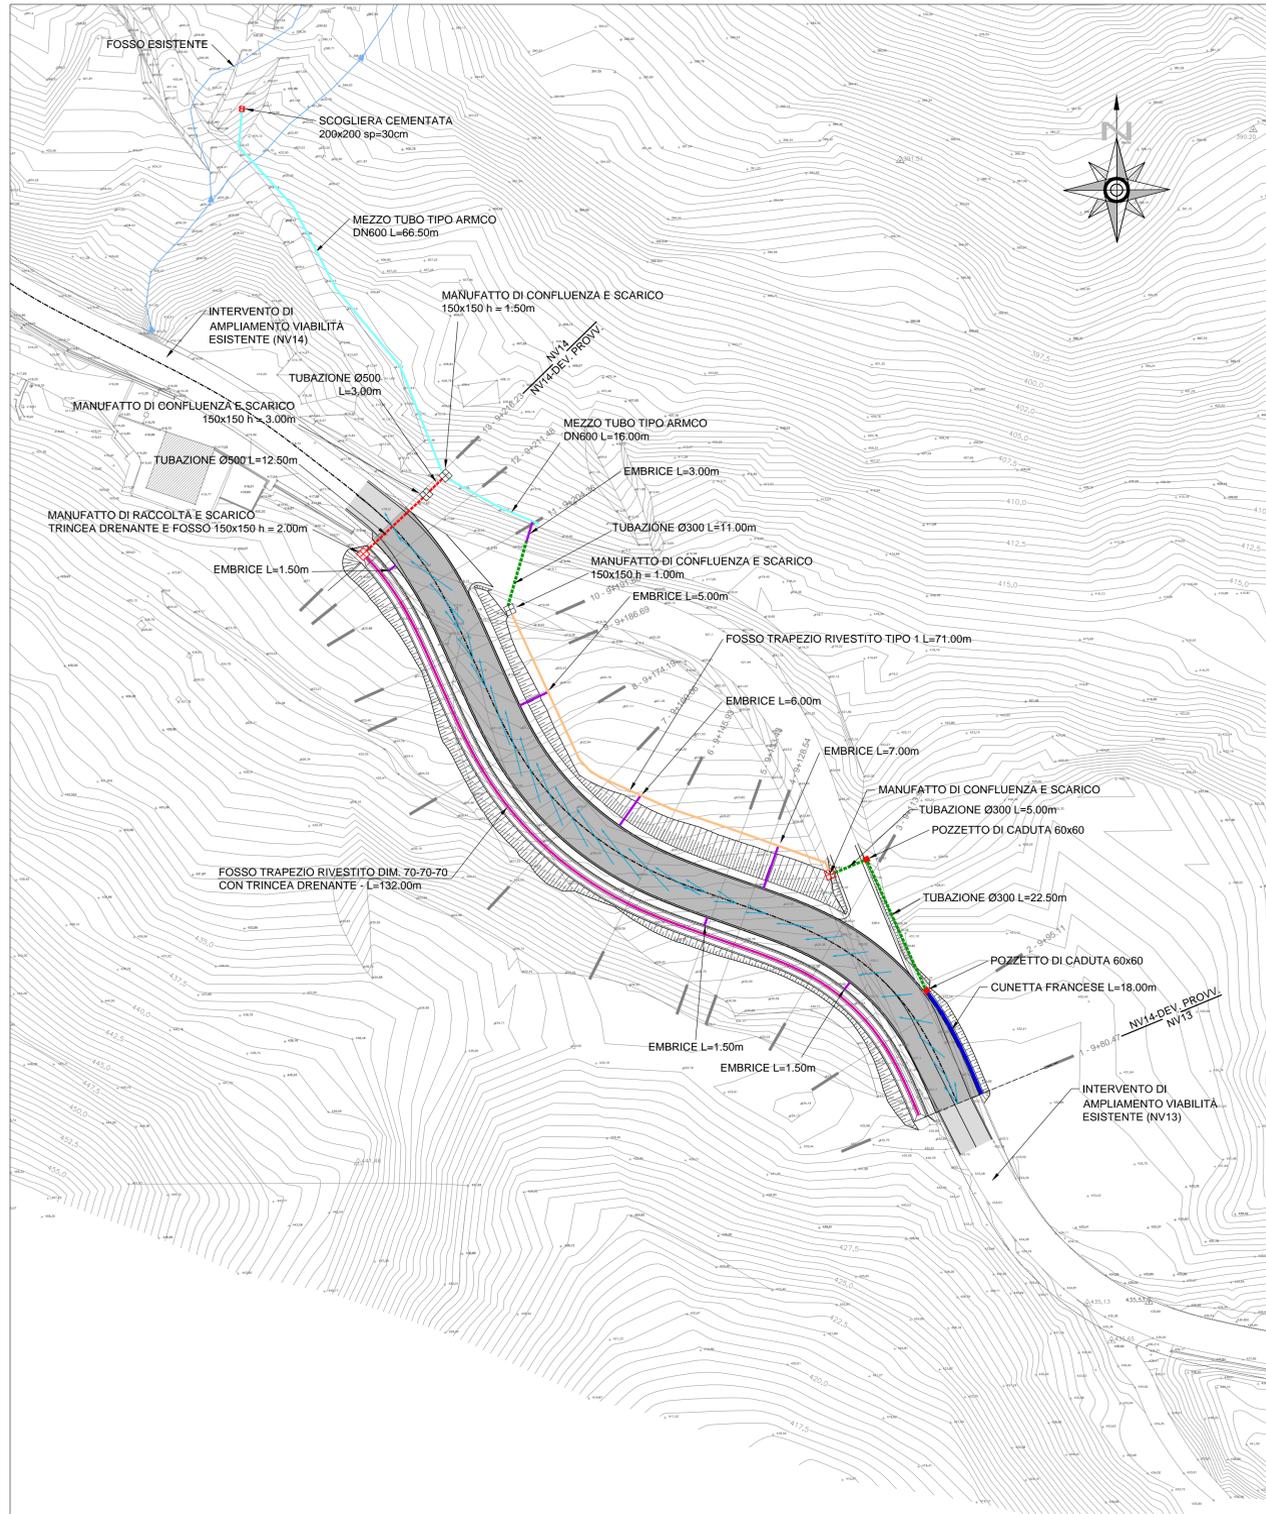


PLANIMETRIA DI TRACCIAMENTO E QUOTE DI SCORRIMENTO (Scala 1:500)

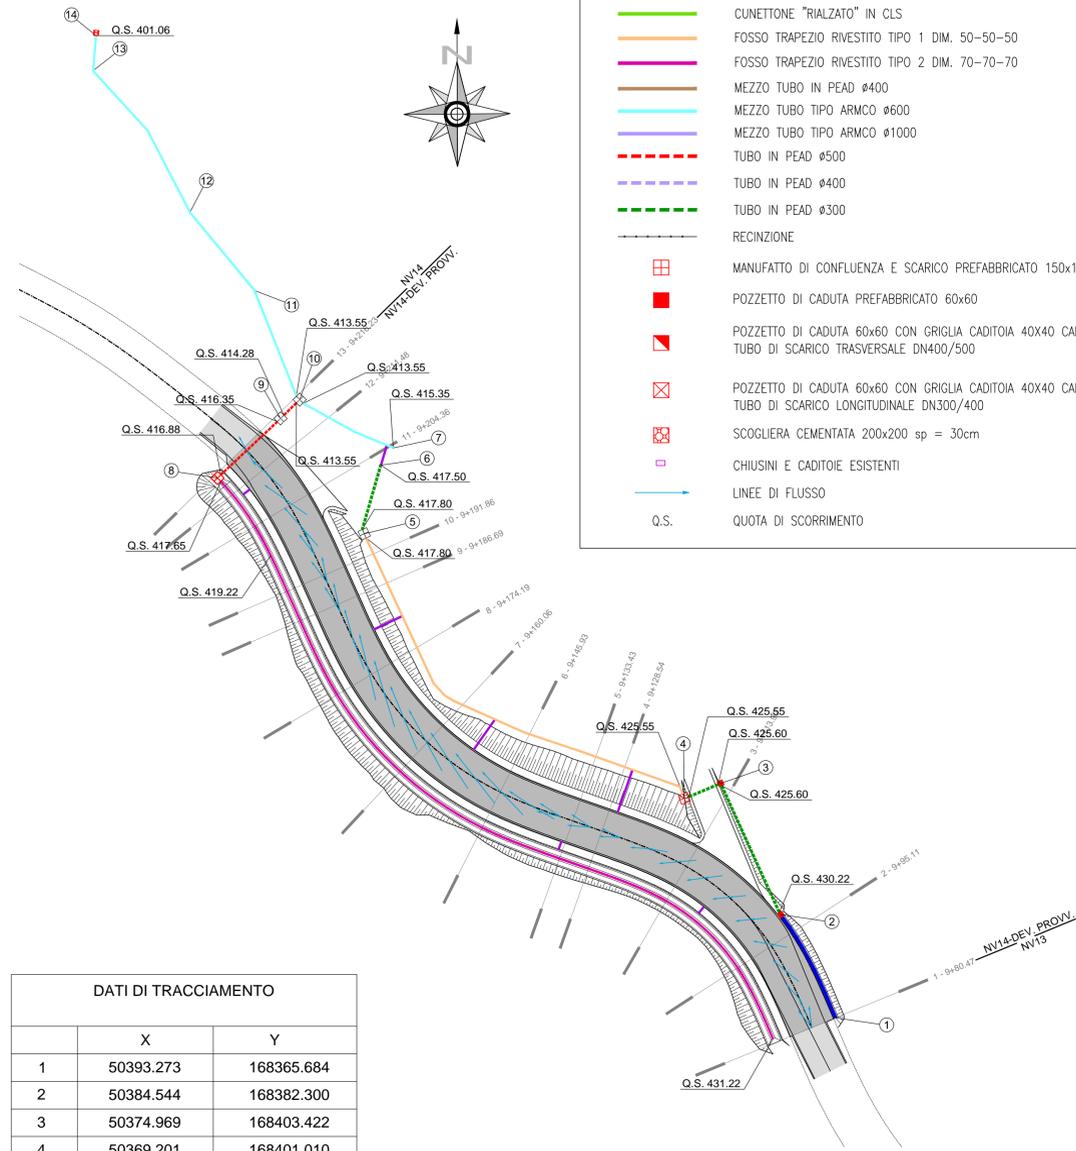

DATI DI TRACCIAMENTO		
	X	Y
1	50393.273	168365.684
2	50384.544	168382.300
3	50374.969	168403.422
4	50369.201	168401.010
5	50318.205	168443.594
6	50320.871	168454.639
7	50322.839	168457.410
8	50294.846	168452.571
9	50304.891	168462.158
10	50307.944	168465.186
11	50300.731	168482.764
12	50290.463	168495.343
13	50275.035	168518.116
14	50275.509	168523.788

LEGENDA

- VIABILITA' PROVVISORIA
- CIGLIO VIABILITA'
- EMBRICE
- CUNETTA "FRANCESE" IN CLS
- CUNETTONE "RIALZATO" IN CLS
- FOSSO TRAPEZIO RIVESTITO TIPO 1 DIM. 50-50-50
- FOSSO TRAPEZIO RIVESTITO TIPO 2 DIM. 70-70-70
- MEZZO TUBO IN PEAD Ø400
- MEZZO TUBO TIPO ARMCO Ø600
- MEZZO TUBO TIPO ARMCO Ø1000
- TUBO IN PEAD Ø500
- TUBO IN PEAD Ø400
- TUBO IN PEAD Ø300
- RECINZIONE
- MANUFATTO DI CONFLUENZA E SCARICO PREFABBRICATO 150x150
- POZZETTO DI CADUTA PREFABBRICATO 60x60
- POZZETTO DI CADUTA 60x60 CON GRIGLIA CADUTOIA 40X40 CARRABILE E TUBO DI SCARICO TRASVERSALE DN400/500
- POZZETTO DI CADUTA 60x60 CON GRIGLIA CADUTOIA 40X40 CARRABILE E TUBO DI SCARICO LONGITUDINALE DN300/400
- SCOGLIERA CEMENTATA 200x200 sp = 30cm
- CHIUSINI E CADUTOIE ESISTENTI
- LINEE DI FLUSSO
- Q.S. QUOTA DI SCORRIMENTO

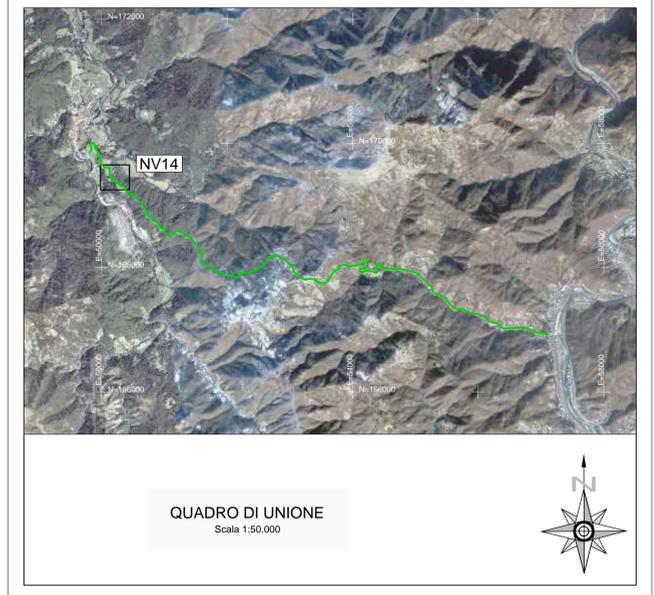

COMMITTENTE:



ALTA Sorveglianza:



GENERAL CONTRACTOR:



INFRASTRUTTURE FERROVIARIE STRATEGICHE DEFINITE DALLA LEGGE OBIETTIVO N.443/01

TRATTA A.V./A.C. TERZO VALICO DEI GIOVI  
PROGETTO ESECUTIVO

S.P.163 della Castagnola - Frana Carbonasca  
Progetto stradale - Deviazione provvisoria NV14  
Idraulica di piattaforma

GENERAL CONTRACTOR <b>Cociv</b> Ing. E. Pagani		DIRETTORE LAVORI		SCALA: 1:500
--	--	------------------	--	-----------------

COMMESSA <b>IG51</b>	LOTTO <b>01</b>	FASE <b>E</b>	ENTE <b>CV</b>	TIPO DOC. <b>P8</b>	OPERA/DISCIPLINA <b>NV140X</b>	PROGR. <b>007</b>	REV. <b>A</b>
-------------------------	--------------------	------------------	-------------------	------------------------	-----------------------------------	----------------------	------------------

Rev.	Descrizione emissione	Redatto	Data	Verificato	Data	Progettista	Data	IL PROGETTISTA
A00	Prima emissione	A. Maffei	05/11/2014	P. Romani	05/11/2014	A. Palomba	07/11/2014	 Dott. Ing. A. Palomba Ordine degli Ingegneri Prov. TO n. 6271 R
A01	Revisione cartiglio	A. Maffei	27/07/2015	P. Romani	27/07/2015	A. Mangarella	28/07/2015	