

COMMITTENTE:



ALTA SORVEGLIANZA:



GENERAL CONTRACTOR:



INFRASTRUTTURE FERROVIARIE STRATEGICHE DEFINITE DALLA LEGGE OBIETTIVO N.443/01

TRATTA A.V./A.C. TERZO VALICO DEI GIOVI PROGETTO ESECUTIVO

S.P.163 della Castagnola - Frana Carbonasca
Progetto stradale - Piste di servizio
Sezioni trasversali ramo 3

GENERAL CONTRACTOR	DIRETTORE LAVORI	SCALA:
Consorzio Cociv Ing. E. Pagani		1:200

COMMESSA	LOTTO	FASE	ENTE	TIPO DOC.	OPERA/DISCIPLINA	PROGR.	REV.
I G 5 1	0 1	E	C V	W 9	N V 1 4 0 X	0 1 2	A


PROGETTAZIONE								
Rev.	Descrizione emissione	Redatto	Data	Verificato	Data	Progettista Integratore	Data	IL PROGETTISTA
A00	Prima emissione	A. Maffeis 	05/11/2014	P. Romani 	06/11/2014	A. Palomba 	07/11/2014	 Consorzio Collegamenti Integrati Veloci Dott. Ing. Aldo Mancarella Ordine Ingegneri Prov. TO n. 6271 R
A01	Revisione Cartiglio	A. Maffeis 	27/07/2015	P. Romani 	27/07/2015	A. Mancarella 	28/07/2015	

n. Elab.	Nome File: IG51-01-E-CV-W9-NV14-0X-012-A01
----------	--


CUP: F81H92000000008

334
200
200

PROGRESSIVE TERRENO	PARZIALI TERRENO	QUOTE TERRENO	PROGRESSIVE PROGETTO	PARZIALI PROGETTO	QUOTE PROGETTO
------------------------	---------------------	------------------	-------------------------	----------------------	-------------------

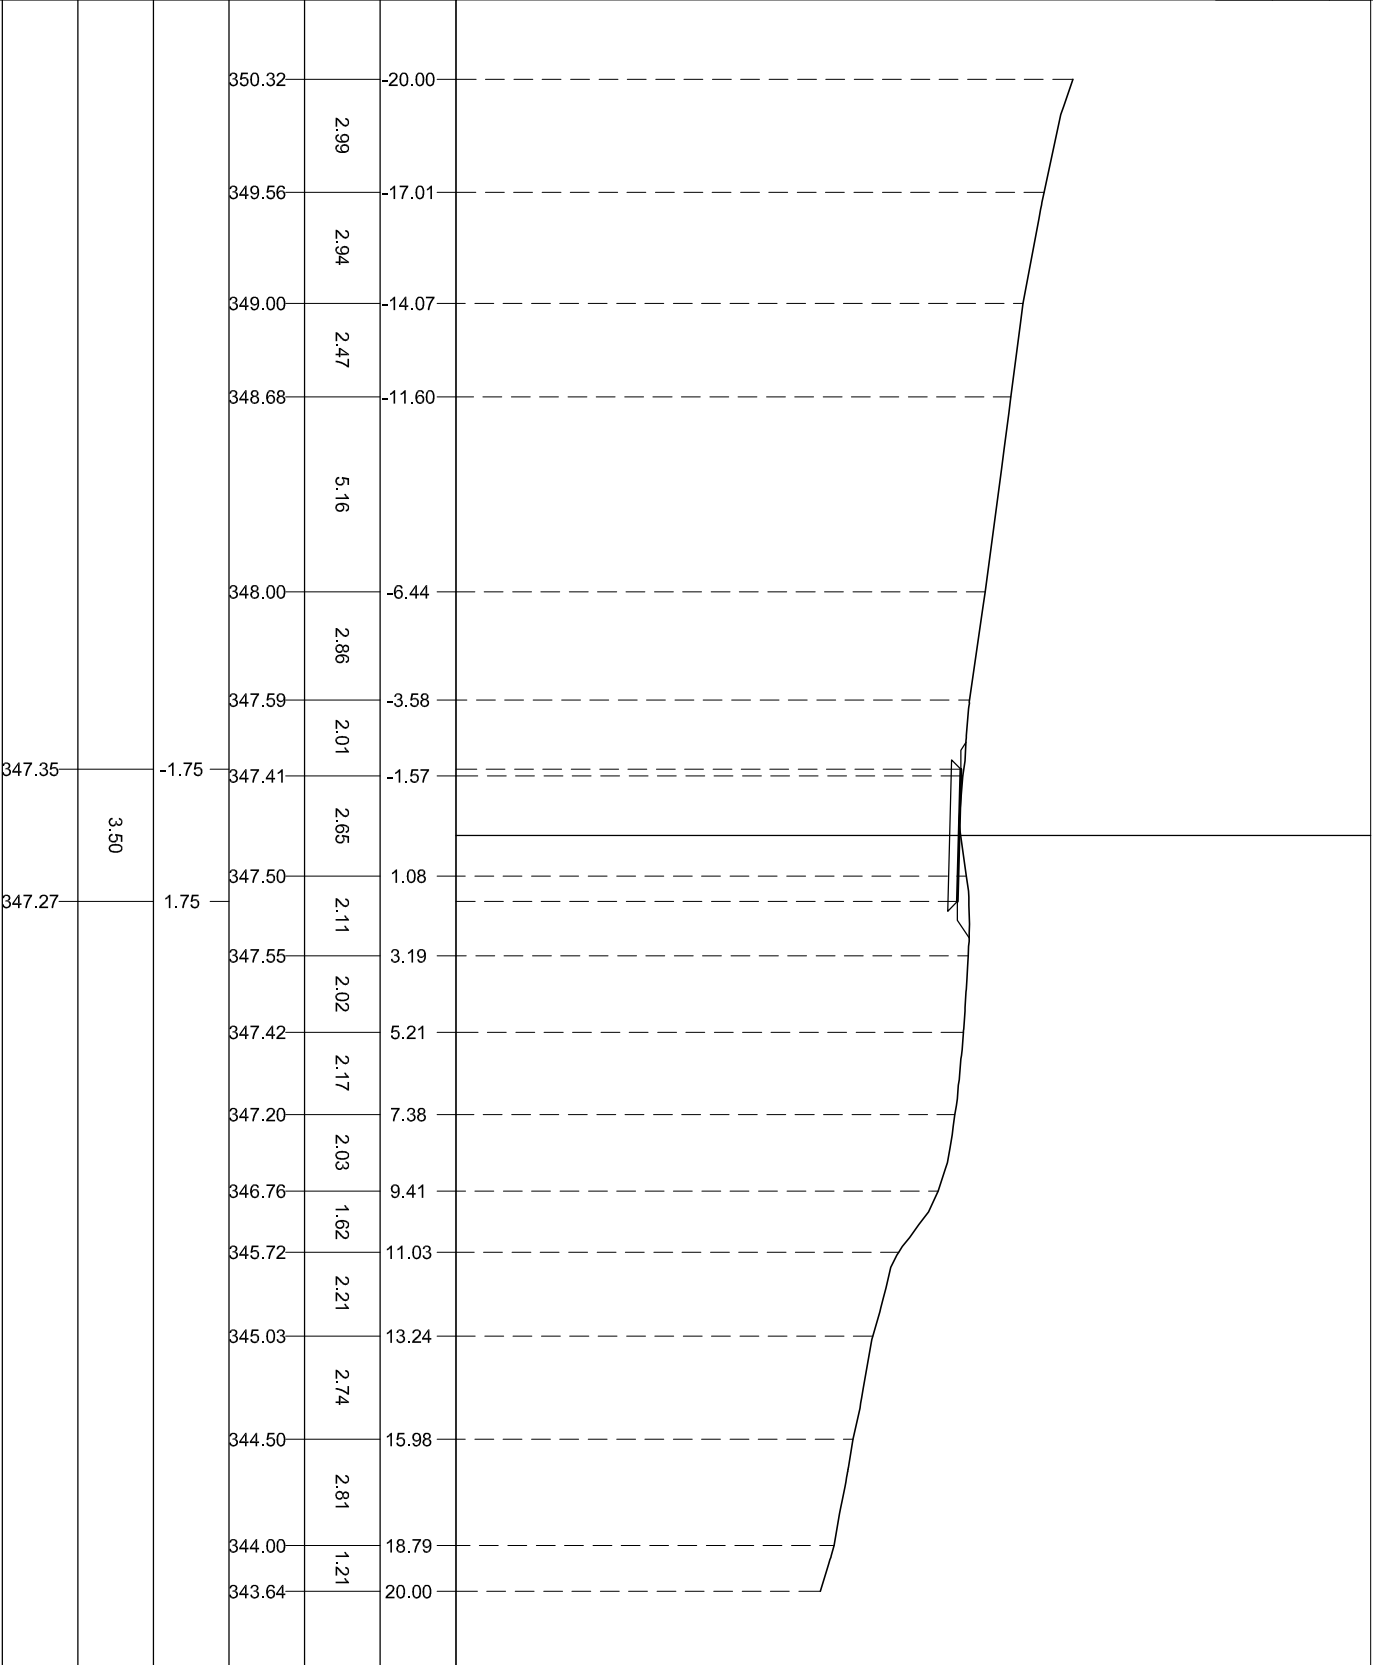

PROGRESSIVE TERRENO	334 200
PARZIALI TERRENO	
QUOTE TERRENO	
PROGRESSIVE PROGETTO	
PARZIALI PROGETTO	
QUOTE PROGETTO	

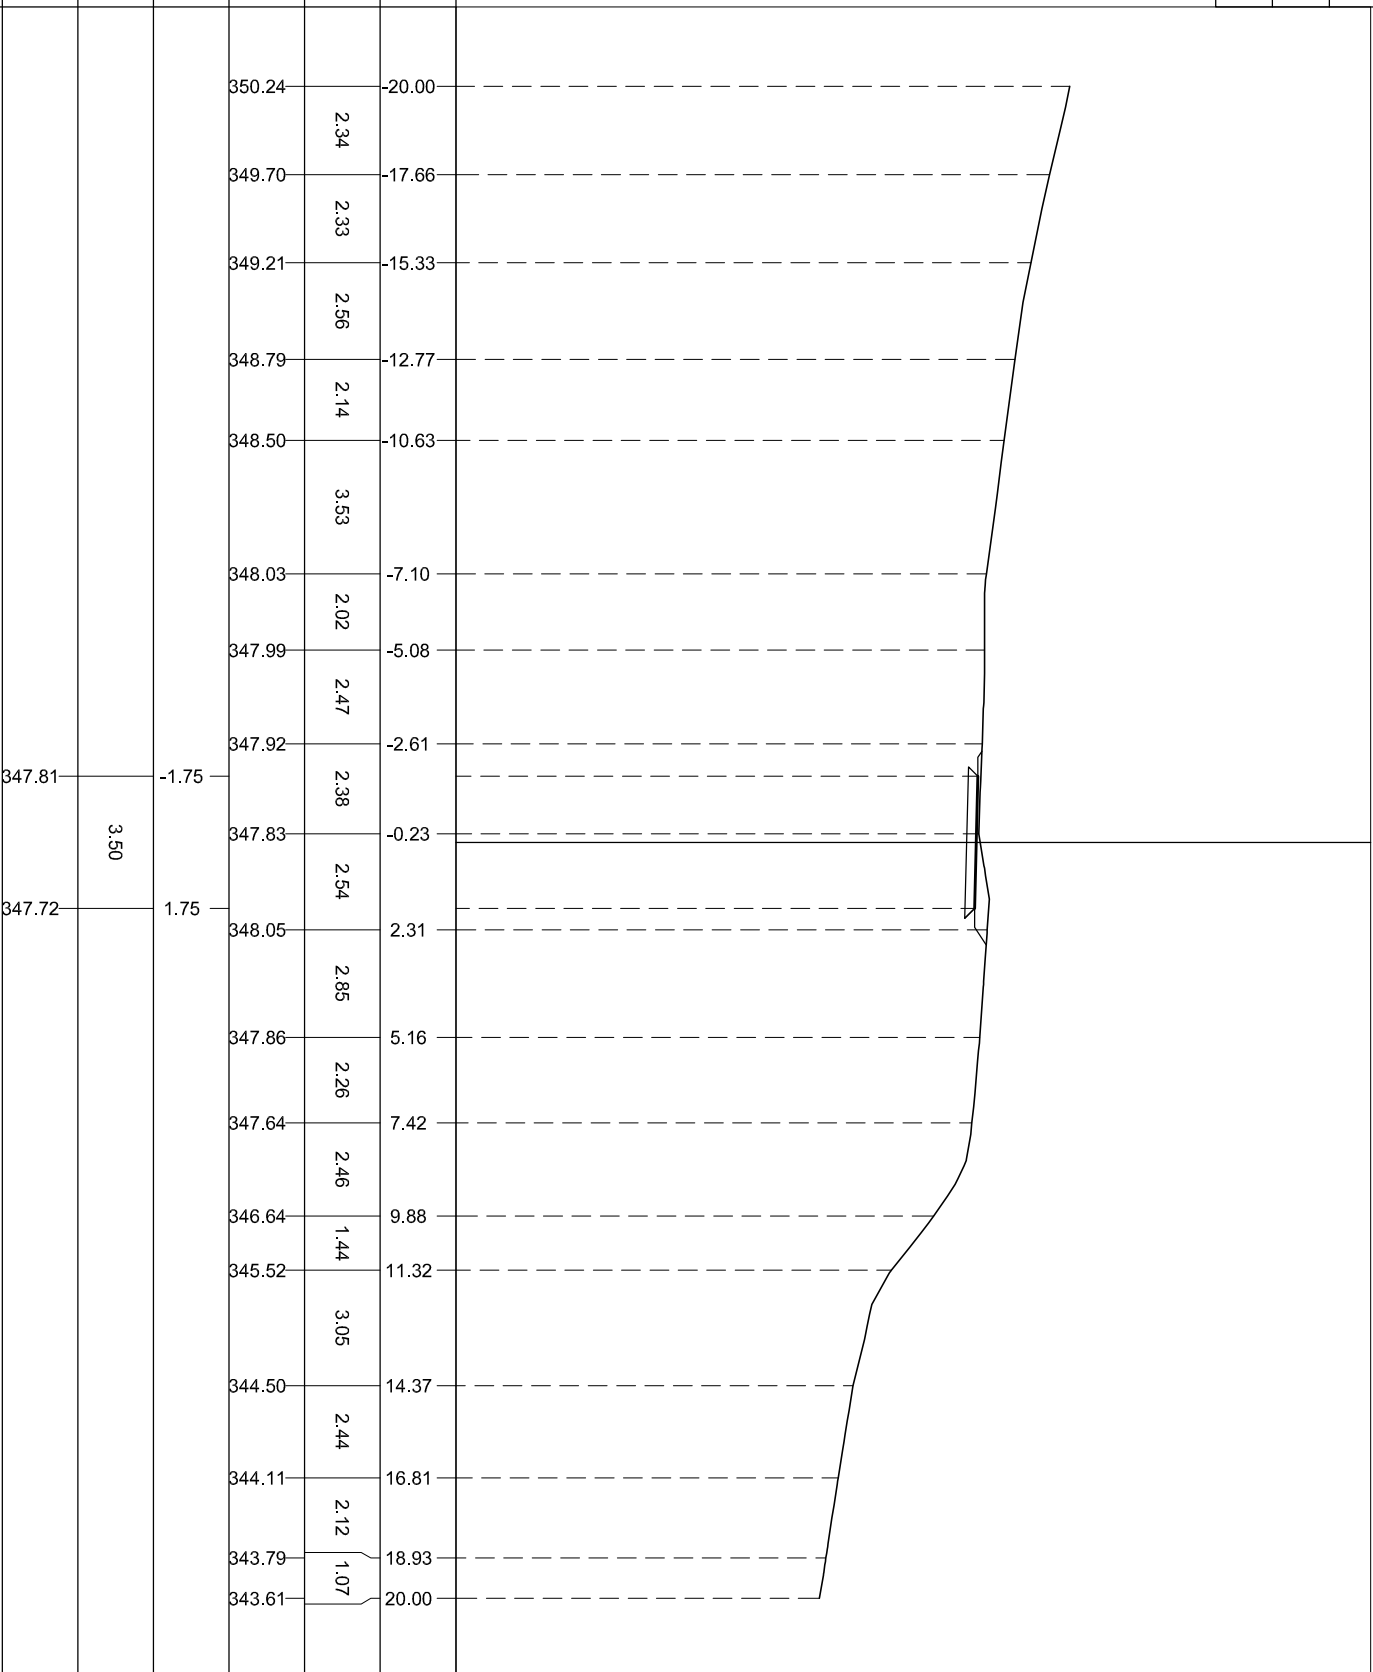


334
200
200

PROGRESSIVE TERRENO	PARZIALI TERRENO	QUOTE TERRENO	PROGRESSIVE PROGETTO
-20.00	2.78	350.22	
-17.22	3.62	349.49	
-13.60	2.30	349.15	
-11.30	2.23	348.98	
-9.07	2.05	348.94	
-7.02	2.37	348.98	
-4.65	2.15	349.01	
-2.50	2.31	349.00	
-0.19	2.59	348.86	
2.40	2.15	348.76	
4.55	2.26	348.00	
6.81	2.05	347.20	
8.86	1.19	346.27	
10.05	2.22	345.00	
12.27	2.11	344.09	
14.38	2.06	343.68	
16.44	3.36	343.30	
19.80	0.20	343.00	
20.00		343.00	

348.82 -1.76
348.73 1.74

3.50

QUOTE
PROGETTO

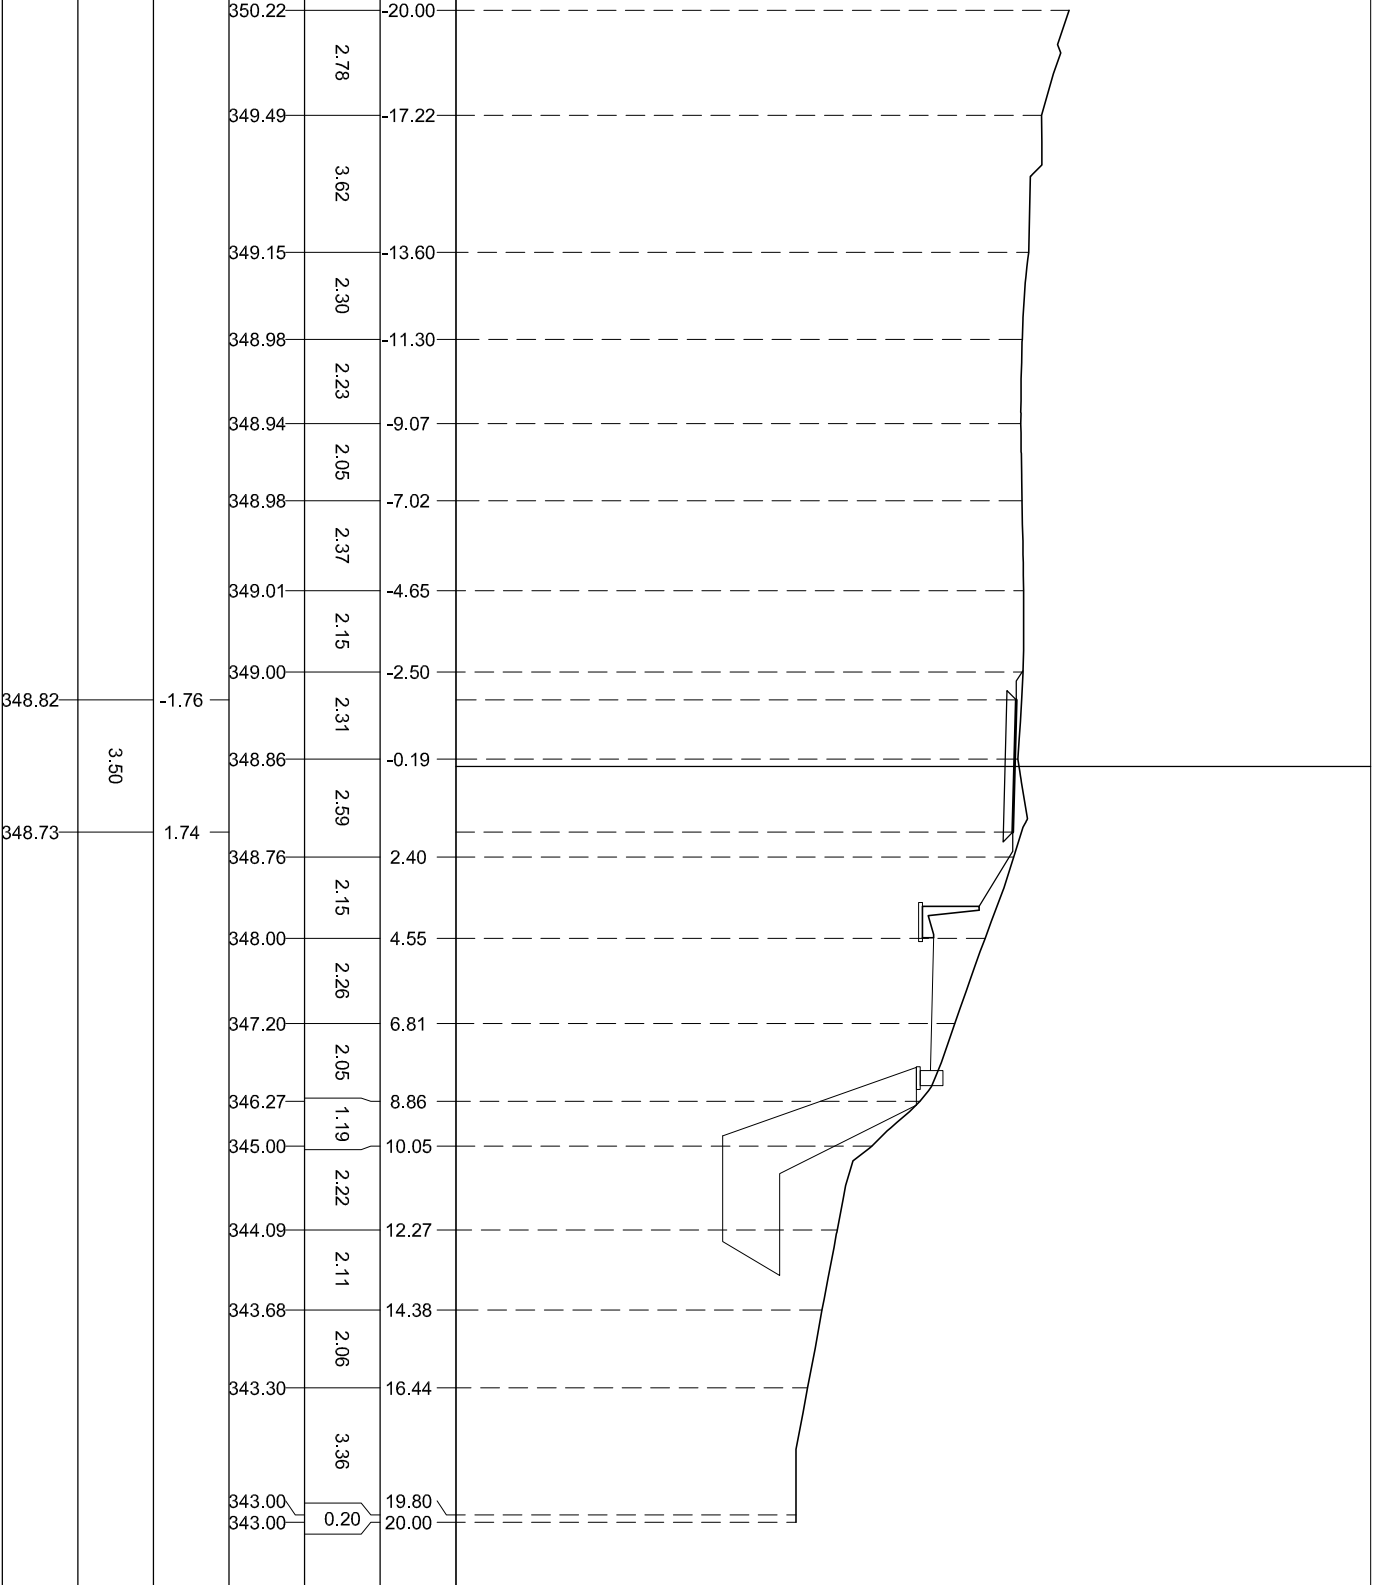

334


 200
 200

PROGRESSIVE TERRENO	PARZIALI TERRENO	QUOTE TERRENO
350.50	2.04	-20.00
350.50	2.24	-17.96
350.35	2.15	-15.72
350.18	2.29	-13.57
349.87	2.73	-11.28
349.50	2.05	-8.55
349.03	2.81	-6.50
348.82	2.16	-3.69
348.70	2.07	-1.53
348.50	2.07	0.54
348.12	2.19	2.61
347.09	1.98	4.80
346.00	1.88	6.78
345.00	1.45	8.66
344.00	2.46	10.11
343.21	4.11	12.57
342.68	3.32	16.68
342.98		20.00

PROGRESSIVE PROGETTO
-1.75
1.75

PARZIALI PROGETTO
3.50

QUOTE PROGETTO
348.16
348.07

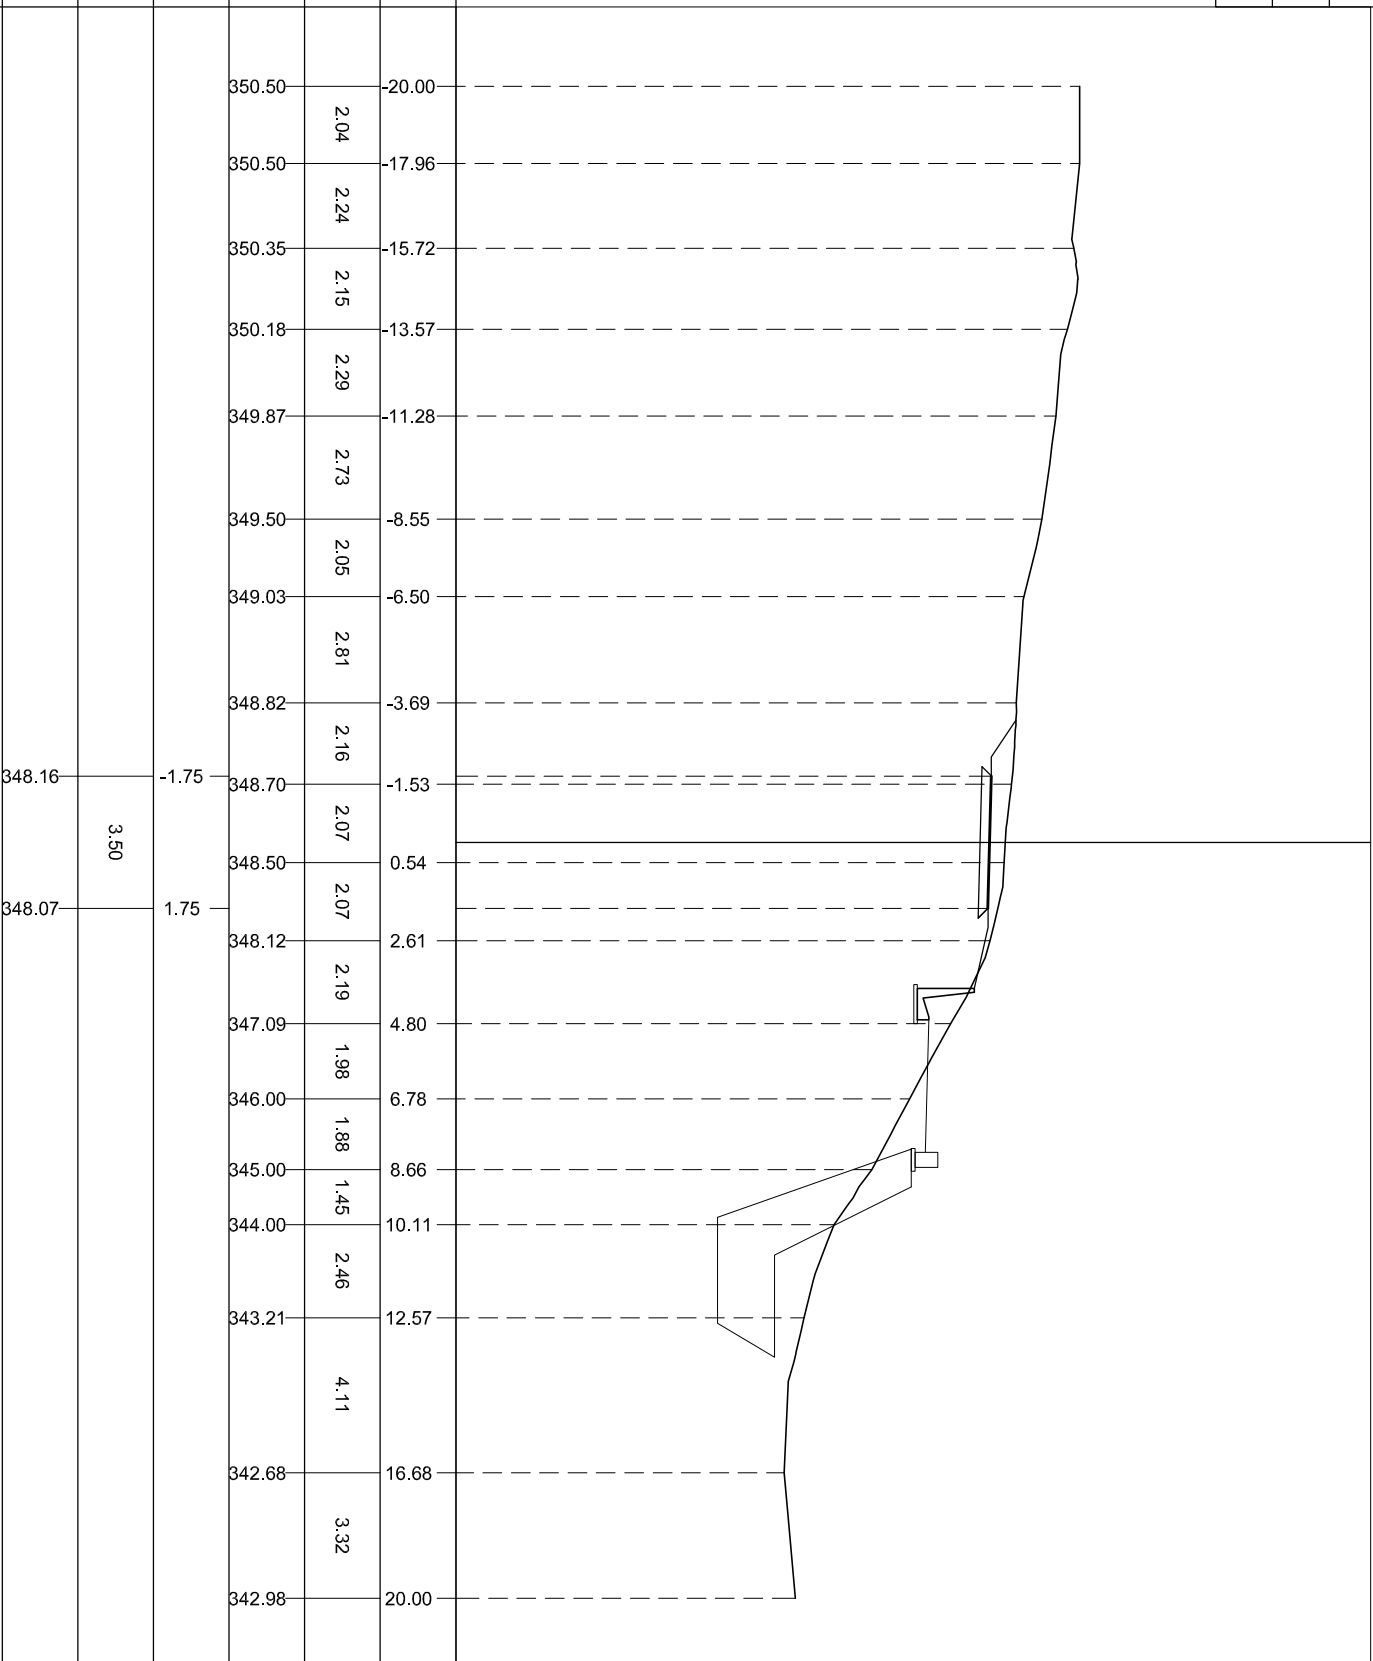


334
 200
 200

PROGRESSIVE TERRENO	PARZIALI TERRENO	QUOTE TERRENO
-20.00	3.32	350.05
-16.68	2.58	349.83
-14.10	2.00	349.59
-12.10	3.60	349.09
-8.50	2.03	348.92
-6.47	2.07	348.50
-4.40	2.40	348.00
-2.00	2.80	347.64
0.80	2.03	347.41
2.83	2.11	347.00
4.94	3.28	346.00
8.22	2.12	345.10
10.34	6.38	343.09
16.72	3.28	343.00
20.00		343.19

PROGRESSIVE PROGETTO
-1.74
1.76

PARZIALI PROGETTO
3.50

QUOTE PROGETTO
346.96
346.87

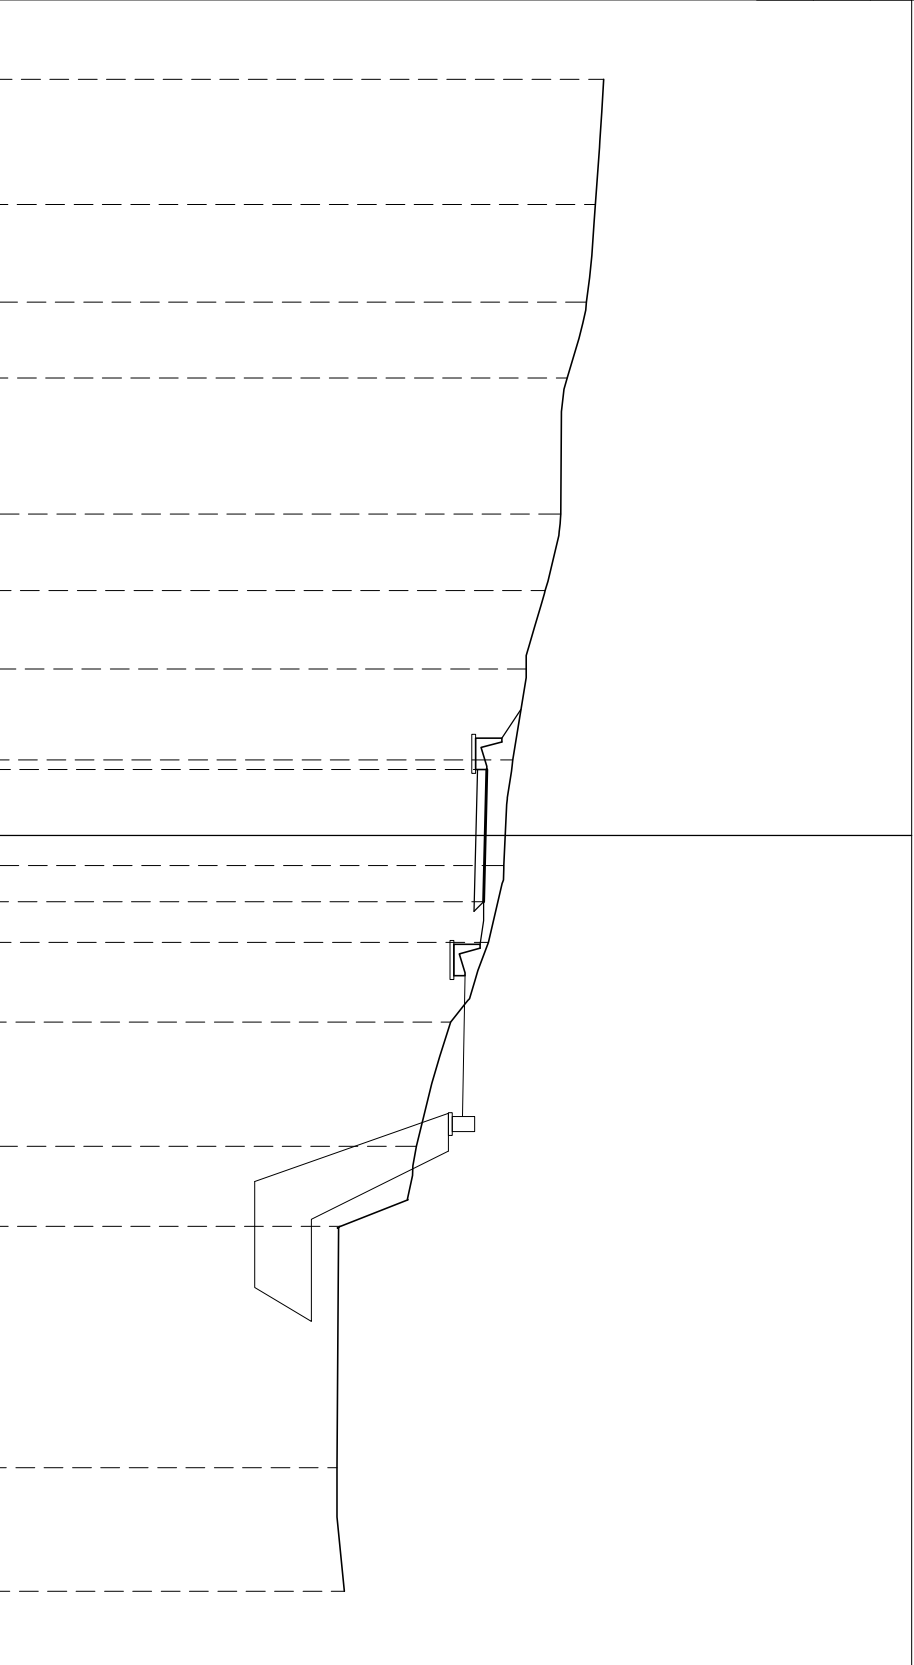

PROFILLO Pista Riqualificata

SEZIONE 6

PROGRESSIVA 45.86

333
200
200

PROGRESSIVE
TERRENO


PARZIALI
TERRENO

QUOTE
TERRENO

PROGRESSIVE
PROGETTO

PARZIALI
PROGETTO

QUOTE
PROGETTO

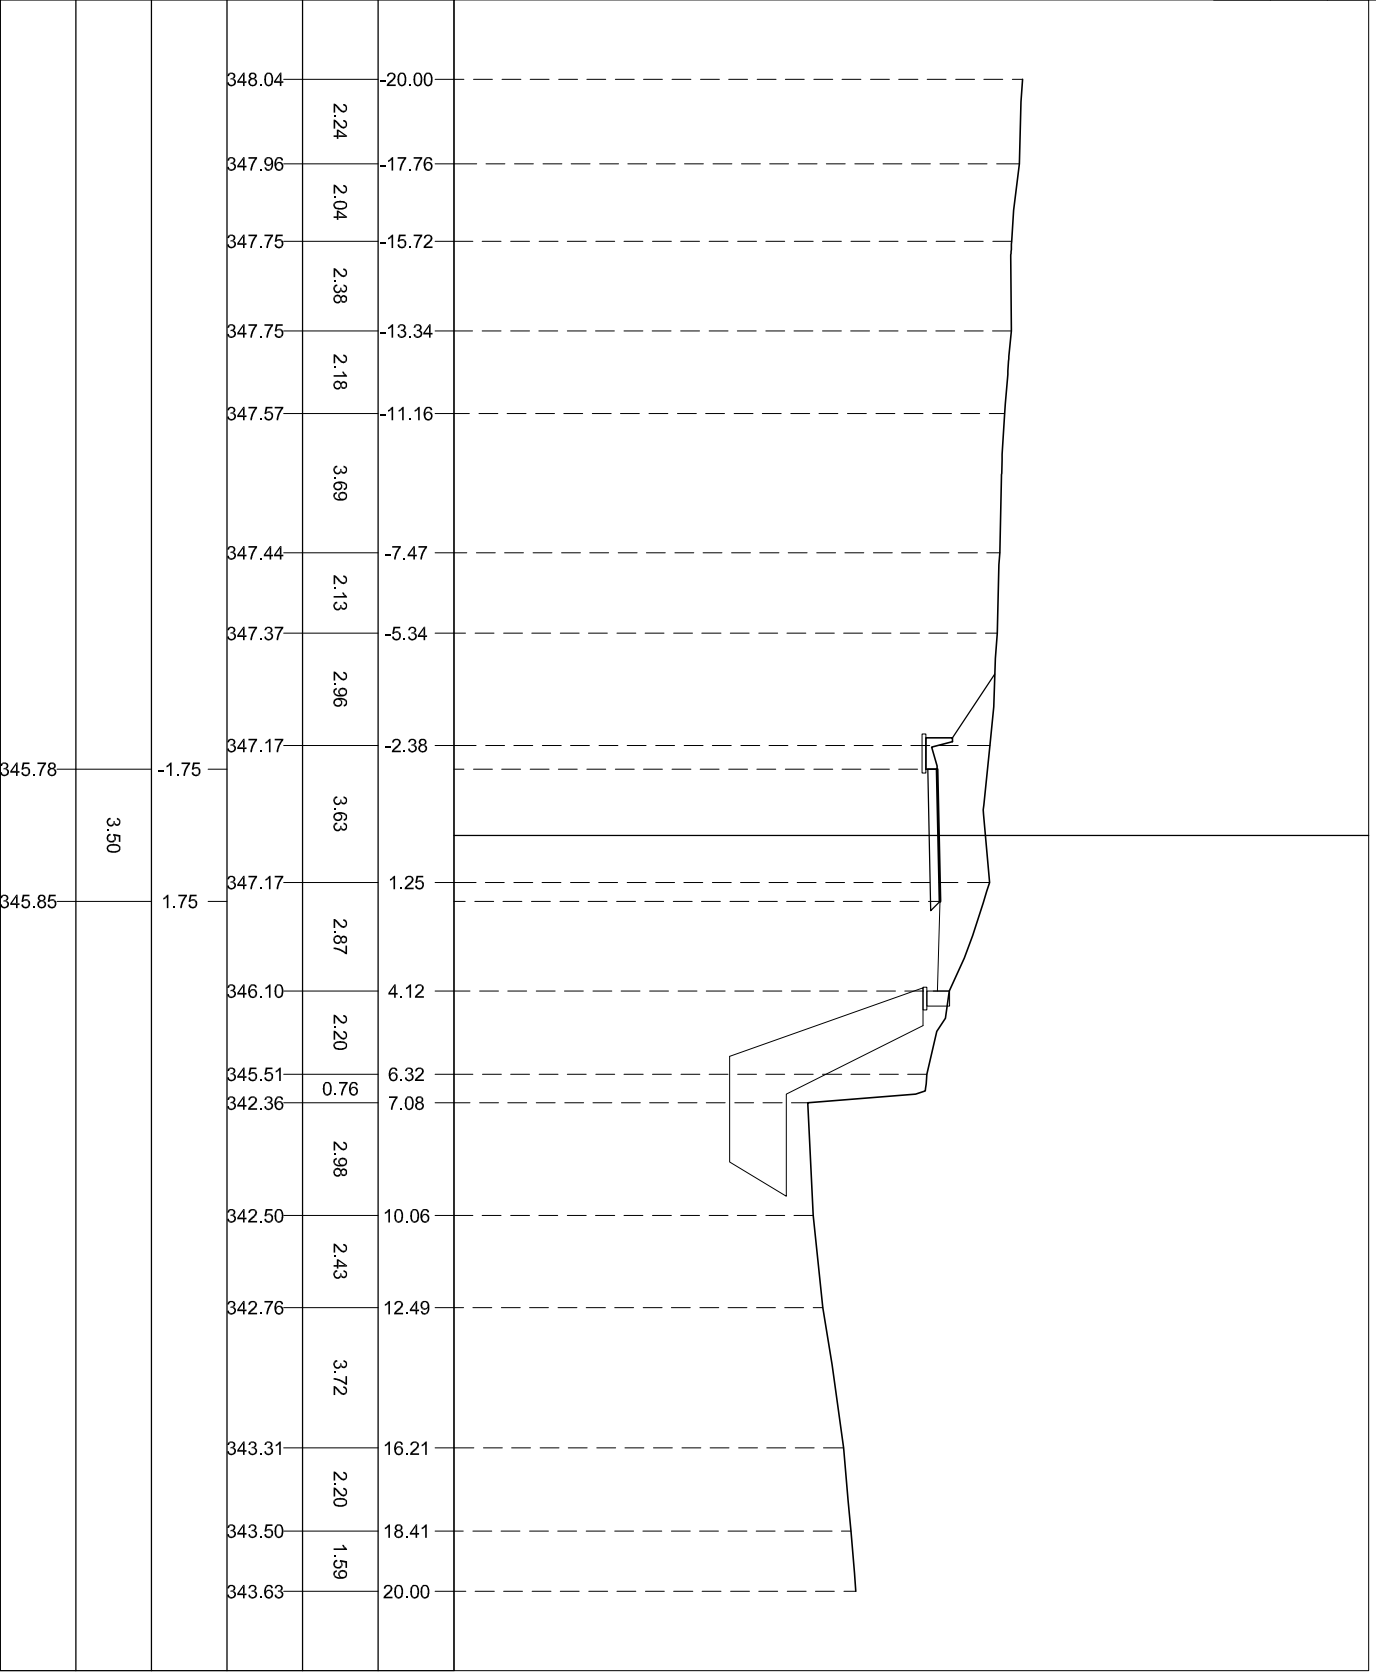

345.78
345.85
-1.75
1.75
3.50