

COMMITTENTE:



ALTA SORVEGLIANZA:



GENERAL CONTRACTOR:



**INFRASTRUTTURE FERROVIARIE STRATEGICHE DEFINITE DALLA  
LEGGE OBIETTIVO N.443/01**

**TRATTA A.V./A.C. TERZO VALICO DEI GIOVI  
PROGETTO ESECUTIVO**

**S.P.163 della Castagnola - Frana Carbonasca  
Progetto stradale - Piste di servizio  
Sezioni trasversali ramo 4**


GENERAL CONTRACTOR	DIRETTORE LAVORI	SCALA:
Consorzio <b>Cociv</b> Ing. E. Pagani		1:200

COMMESSA	LOTTO	FASE	ENTE	TIPO DOC.	OPERA/DISCIPLINA	PROGR.	REV.
I G 5 1	0 1	E	C V	W 9	N V 1 4 0 X	0 1 3	A

PROGETTAZIONE								
Rev.	Descrizione emissione	Redatto	Data	Verificato	Data	Progettista Integratore	Data	IL PROGETTISTA
A00	Prima emissione	A. Maffeis <i>[Signature]</i>	05/11/2014	P. Romani <i>[Signature]</i>	06/11/2014	A. Palomba <i>[Signature]</i>	07/11/2014	 Consorzio Collegamenti Integrati Veloci Dott. Ing. Aldo Mancarella Ordine Ingegneri Prov. TO n. 6271 R
A01	Revisione Cartiglio	A. Maffeis <i>[Signature]</i>	27/07/2015	P. Romani <i>[Signature]</i>	27/07/2015	A. Mancarella <i>[Signature]</i>	28/07/2015	

n. Elab.	Nome File: IG51-01-E-CV-W9-NV14-0X-013-A01 CUP: F81H92000000008
----------	--

338  
200  
200

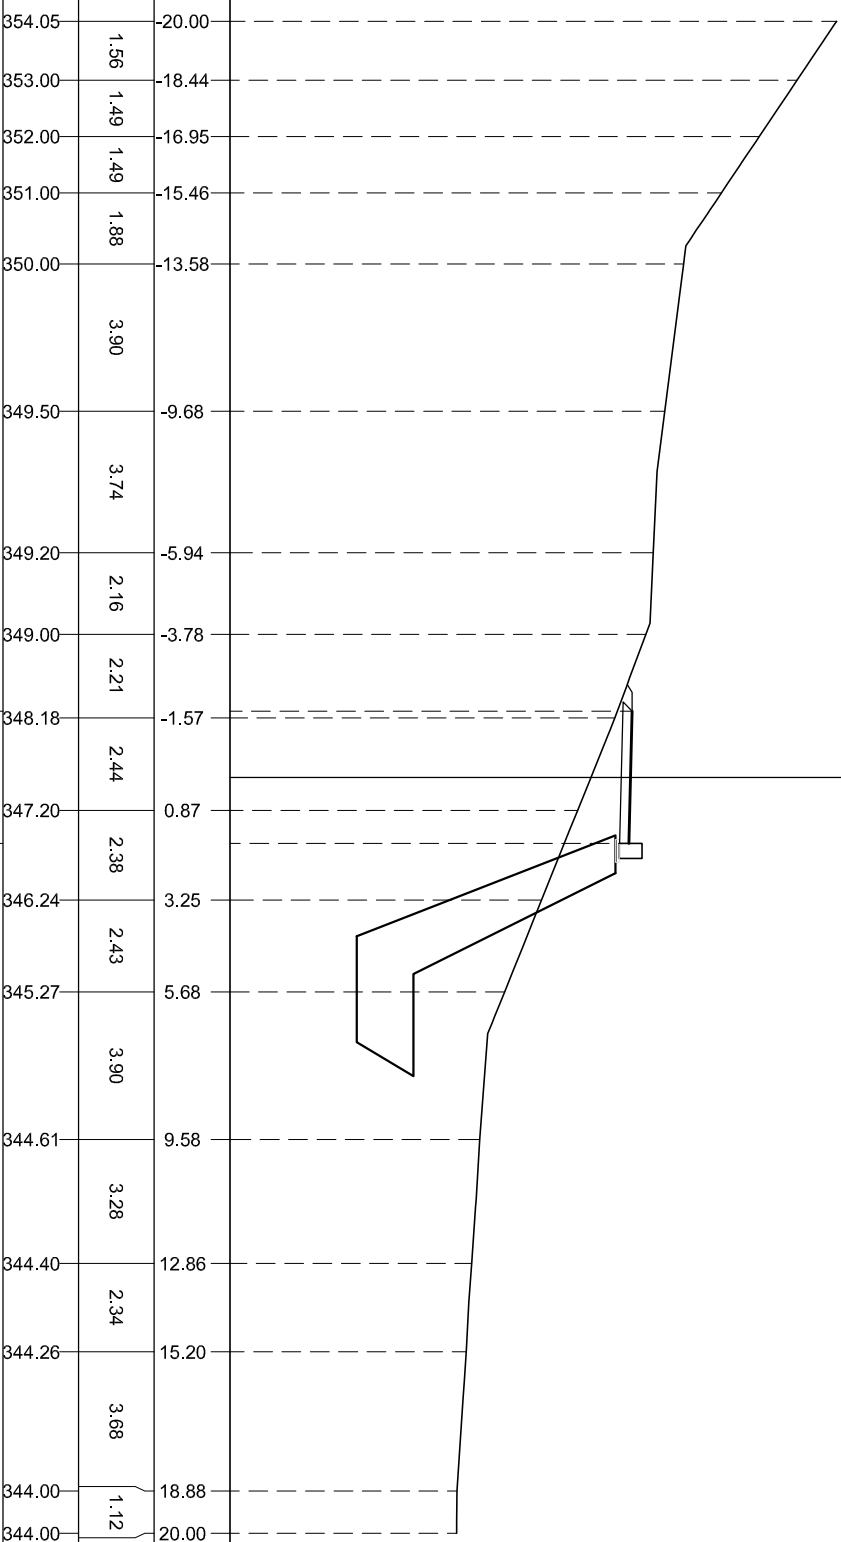

PROGRESSIVE  
TERRENO

PARZIALI  
TERRENO

QUOTE  
TERRENO

PROGRESSIVE  
PROGETTO

PARZIALI  
PROGETTO


QUOTE  
PROGETTO

348.64

348.56

3.50

338  
200  
200

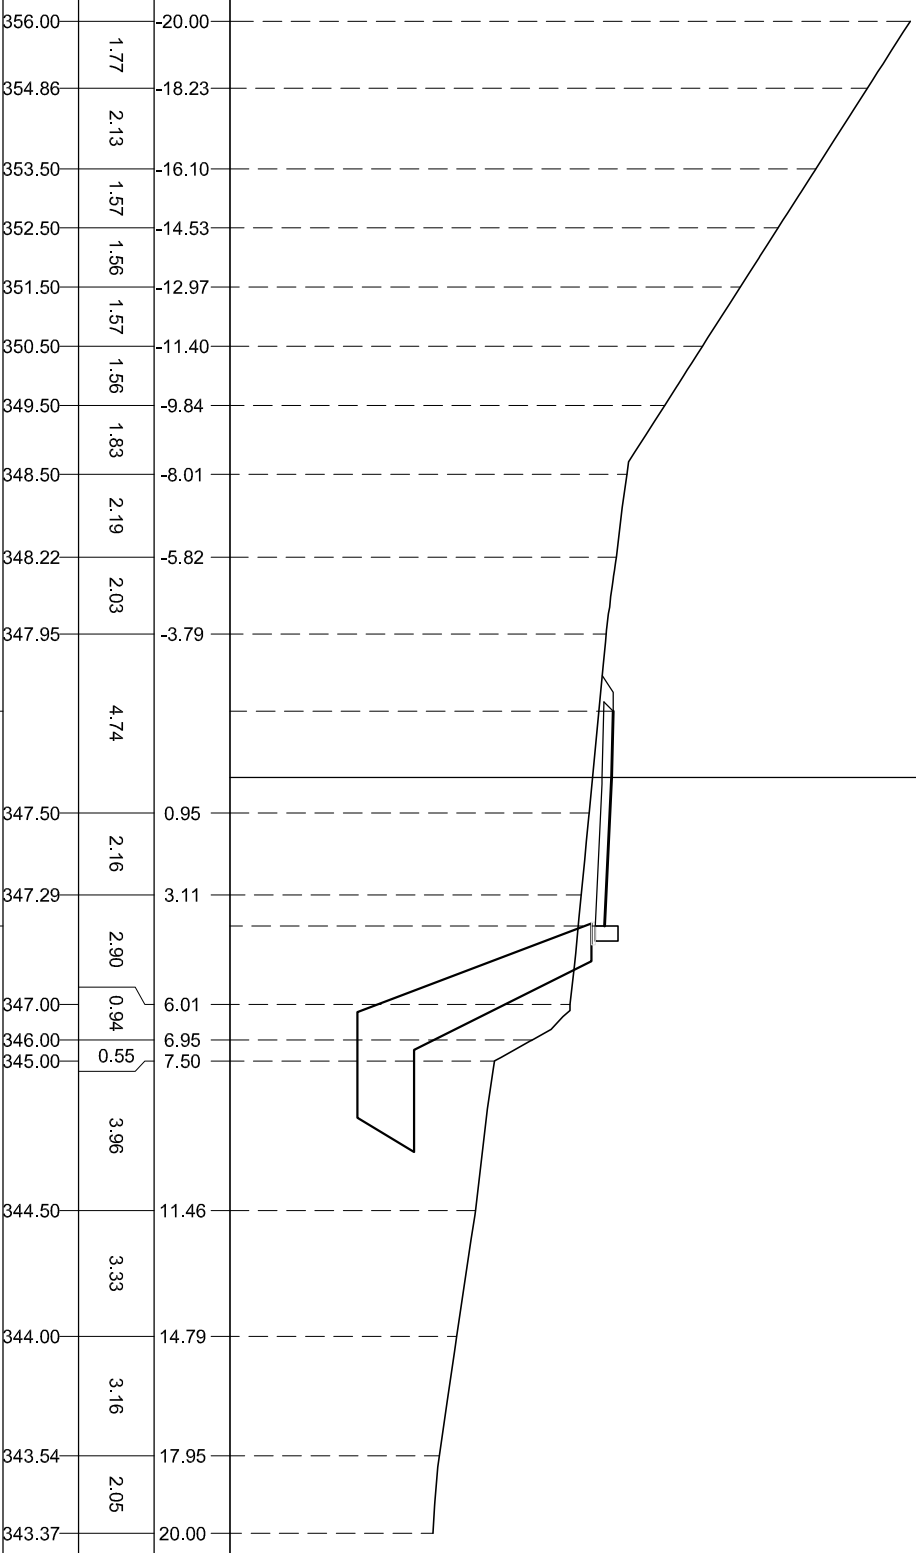

PROGRESSIVE TERRENO

QUOTE TERRENO

PARZIALI TERRENO

PROGRESSIVE TERRENO

QUOTE TERRENO

PARZIALI TERRENO

PROGRESSIVE TERRENO

QUOTE TERRENO

PARZIALI TERRENO

PROGRESSIVE TERRENO

QUOTE TERRENO

PARZIALI TERRENO

PROGRESSIVE TERRENO

QUOTE TERRENO

PARZIALI TERRENO

PROGRESSIVE TERRENO

QUOTE PROGETTO

PARZIALI PROGETTO

PROGRESSIVE PROGETTO

QUOTE PROGETTO

PARZIALI PROGETTO

PROGRESSIVE PROGETTO

QUOTE PROGETTO

PARZIALI PROGETTO

PROGRESSIVE PROGETTO

QUOTE PROGETTO

PARZIALI PROGETTO

PROGRESSIVE PROGETTO

QUOTE PROGETTO

PARZIALI PROGETTO

PROGRESSIVE PROGETTO

QUOTE PROGETTO

PARZIALI PROGETTO

PROGRESSIVE PROGETTO

348.14

5.68


-1.75

3.93

347.91


338  
  
 200  
 200

PROGRESSIVE TERRENO	PARZIALI TERRENO	QUOTE TERRENO	PROGRESSIVE PROGETTO	PARZIALI PROGETTO	QUOTE PROGETTO
359.43	1.71	20.00			
358.00	1.09	18.29			
357.00	1.09	17.20			
356.00	0.90	16.11			
355.00	1.25	15.21			
353.79	1.62	13.96			
352.50	1.42	12.34			
351.50	1.43	10.92			
350.50	1.40	9.49			
349.50	1.39	8.09			
348.50	2.25	6.70			
347.50	2.22	4.45			
347.24	2.41	2.23	347.79		1.75
347.00	2.07	0.18			4.78
346.90	7.53	2.25	347.67		3.03
346.50	2.15	9.78			
346.50	1.38	11.93			
345.50	1.52	13.31			
344.50	2.11	14.83			
344.06	2.36	16.94			
343.52	0.70	19.30			
343.50		20.00			

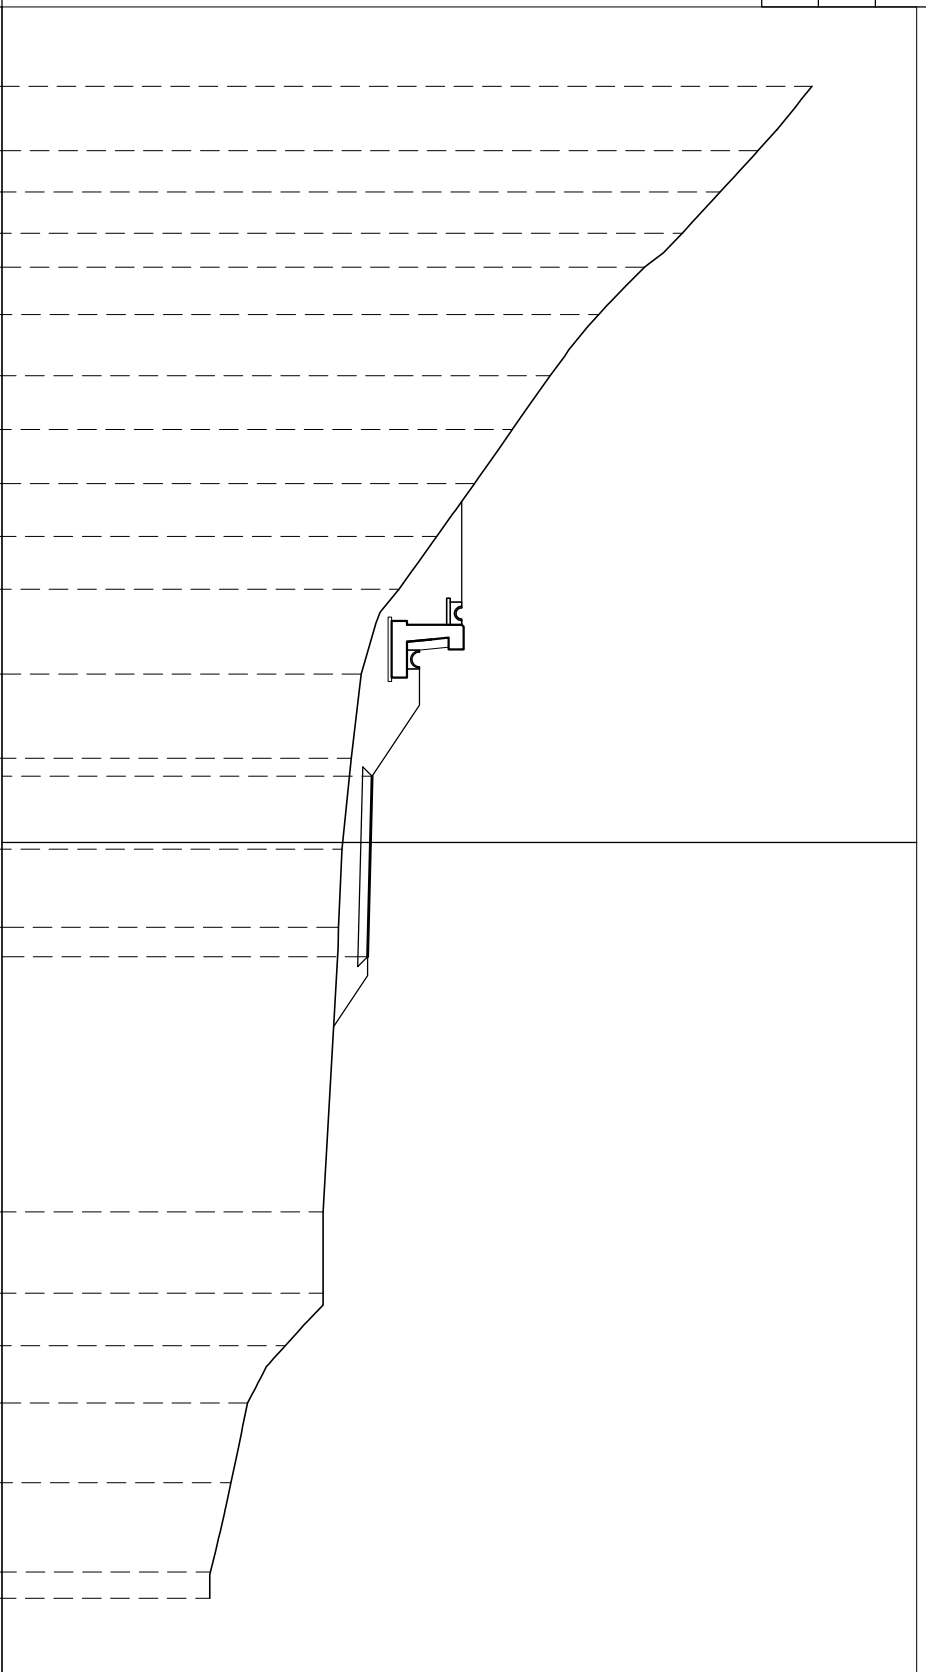

338  
  
 200  
 200

PROGRESSIVE TERRENO	
PARZIALI TERRENO	
QUOTE TERRENO	
PROGRESSIVE PROGETTO	
PARZIALI PROGETTO	
QUOTE PROGETTO	

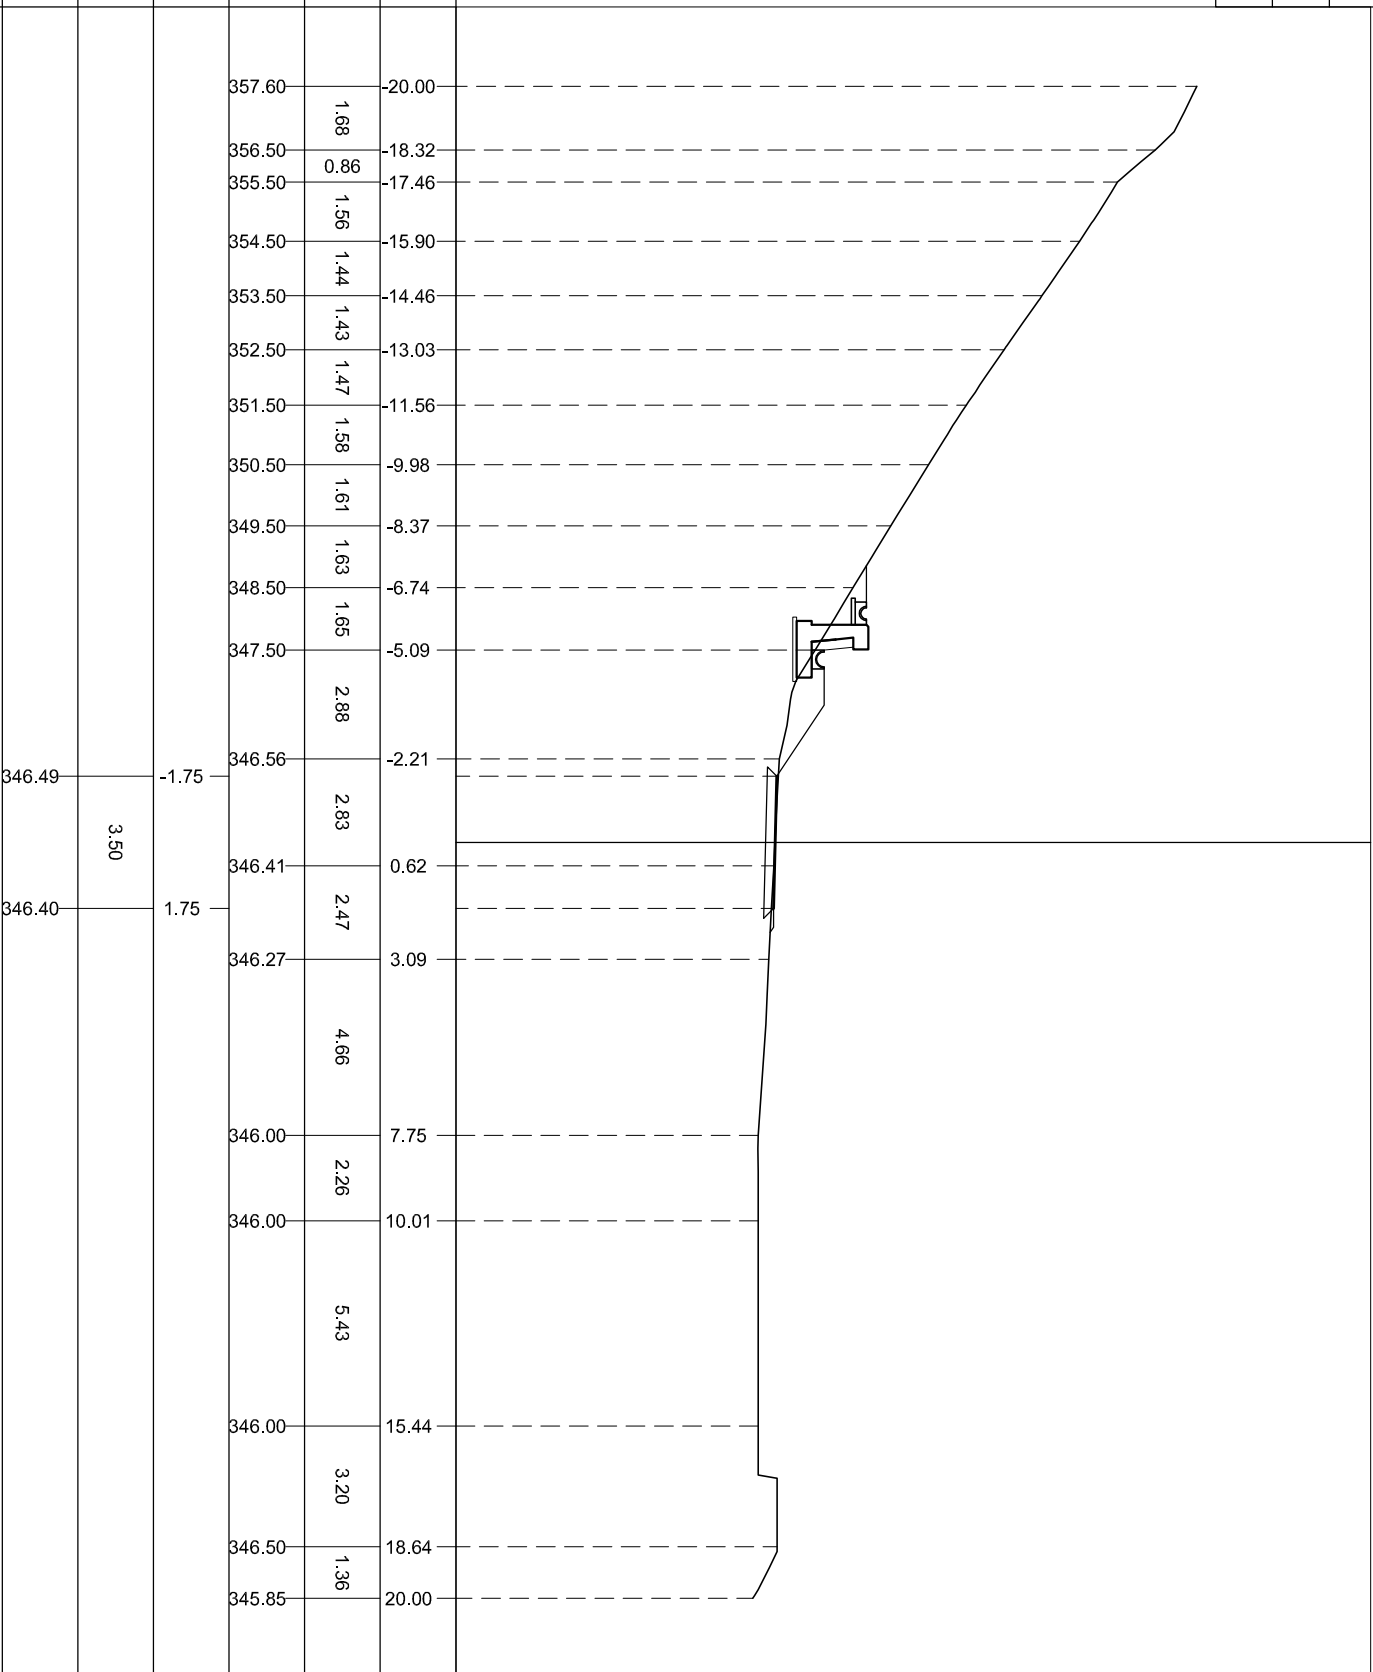


3.50

-1.75

1.75

338  
200  
200

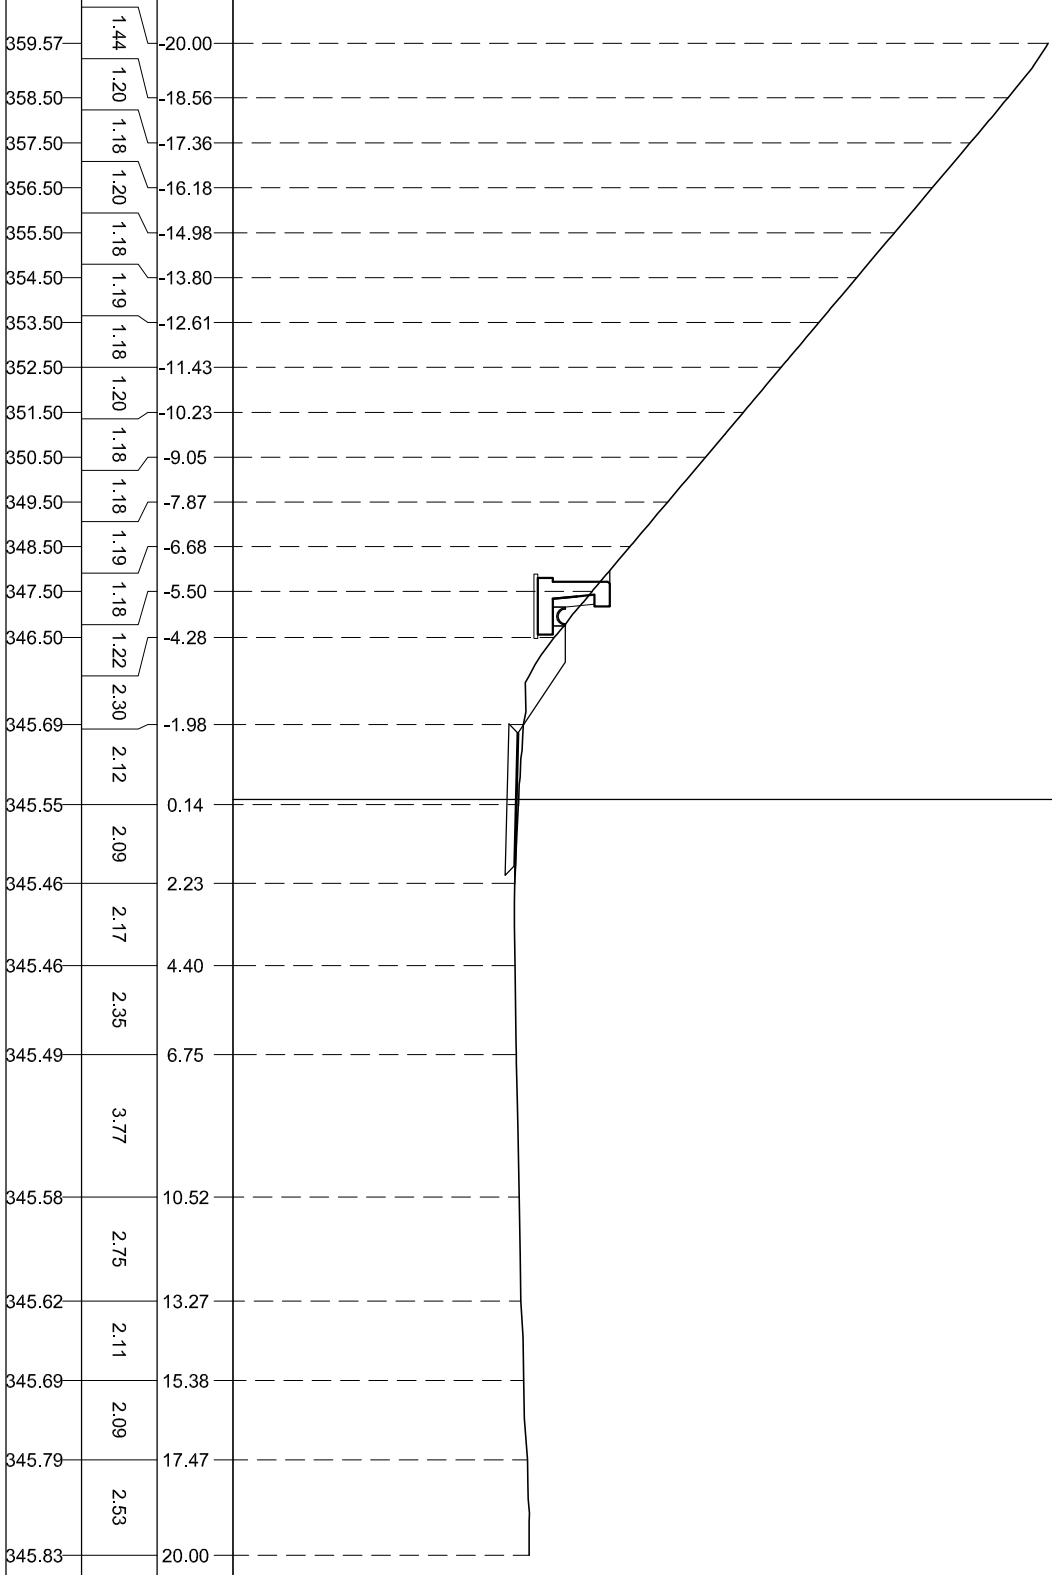

PROGRESSIVE  
TERRENO

PARZIALI  
TERRENO

QUOTE  
TERRENO

PROGRESSIVE  
PROGETTO

PARZIALI  
PROGETTO

QUOTE  
PROGETTO