SEZIONE 61

PROGRESSIVA 595.00

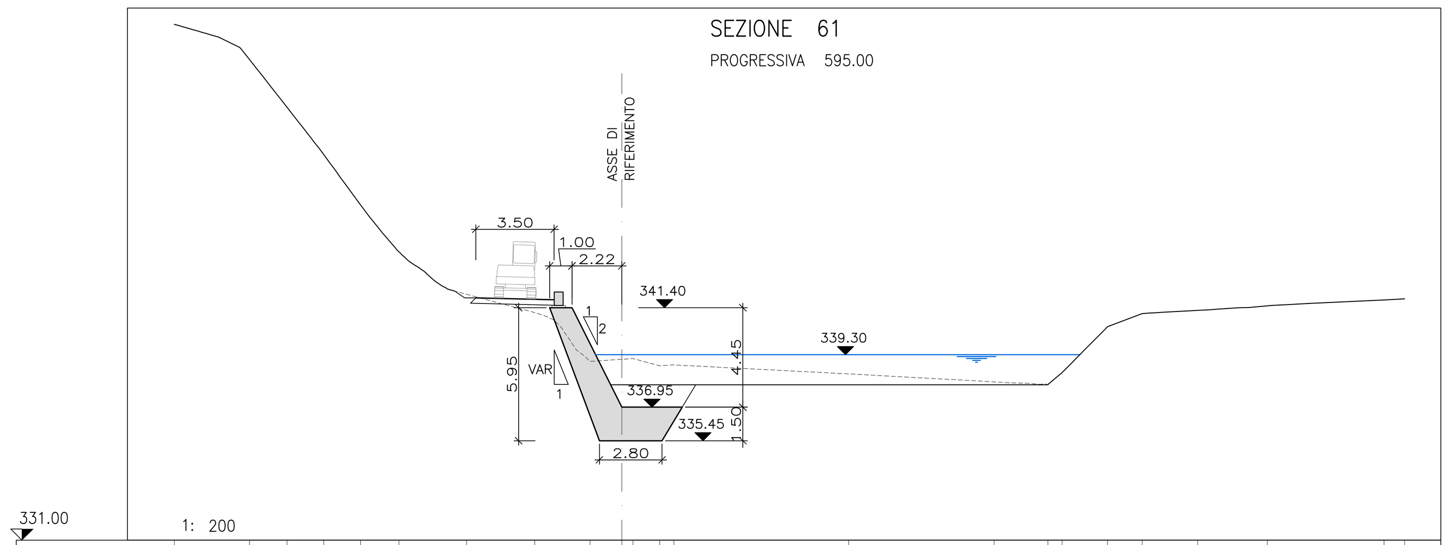

PROGRESSIVE TERRENO	20.00	16.64	14.96	13.33	11.68	9.96	6.94	3.89	1.42	0.00	0.51	1.69	2.33	10.14	16.64	19.05	19.69	21.72	23.27	25.75	28.86	34.08	35.00
PARZIALI TERRENO	3.36	1.68	1.63	1.65	1.72	3.02	3.05	2.47	1.42	0.51	1.19	0.64	8.45	6.50	2.40	0.64	2.03	1.55	2.48	3.11	5.22	0.92	
QUOTE TERRENO	354.08	352.50	350.36	348.25	346.00	343.90	342.00	341.18	339.00	339.09	339.13	338.80	338.84	338.44	338.08	337.95	338.50	340.55	341.14	341.28	341.48	341.75	341.80

SEZIONE 62

PROGRESSIVA 605.00

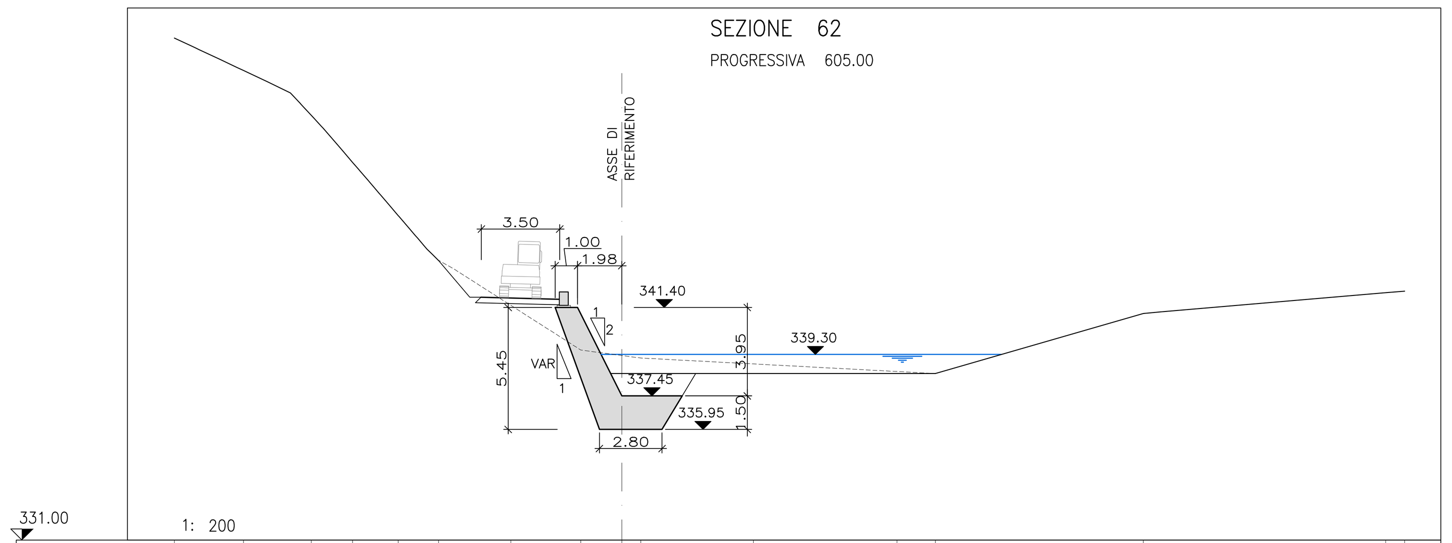

PROGRESSIVE TERRENO	20.00	16.91	13.88	12.03	9.99	8.19	4.96	1.83	0.00	0.85	5.88	12.30	14.02	23.32	34.15	35.00
PARZIALI TERRENO	3.09	3.03	1.85	2.04	1.80	3.23	3.13	1.83	0.85	5.03	6.42	1.72	9.30	10.83	0.85	
QUOTE TERRENO	353.45	352.00	350.00	347.89	345.51	343.50	341.50	339.50	339.25	339.14	338.88	338.54	338.45	341.13	342.07	342.13

SEZIONE 63

PROGRESSIVA 615.00

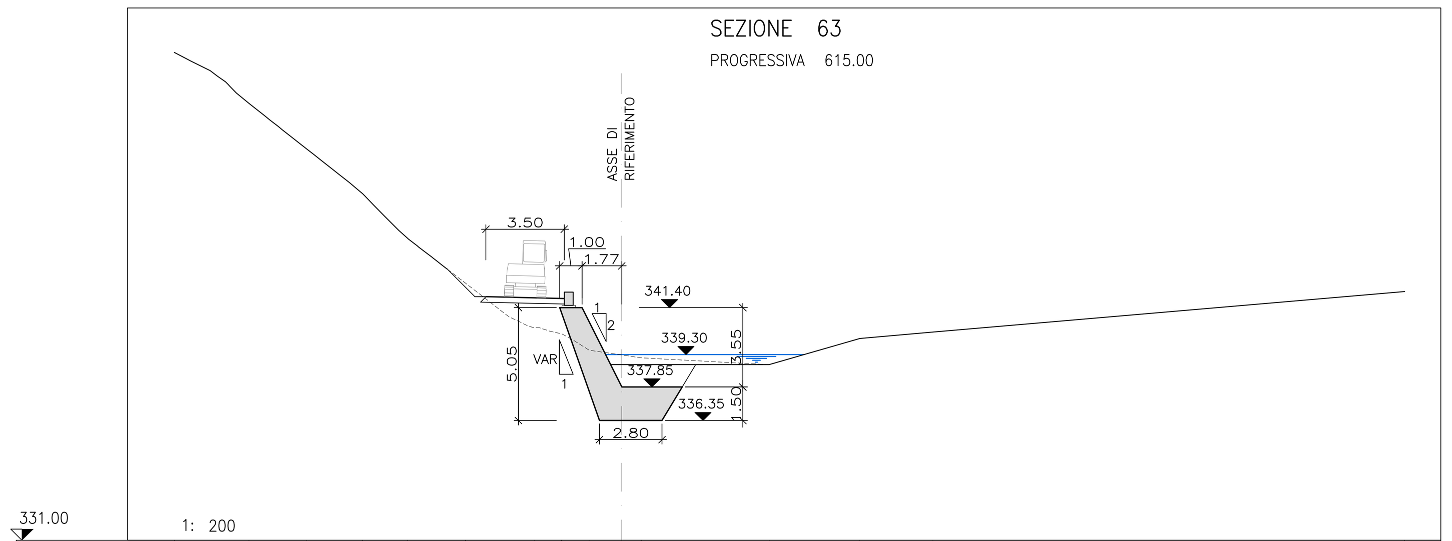

PROGRESSIVE TERRENO	20.00	16.67	14.09	11.59	9.57	6.99	3.92	2.70	1.46	0.00	0.89	6.59	10.64	13.92	35.00
PARZIALI TERRENO	3.33	2.58	2.50	2.02	2.58	3.07	1.22	2.70	1.46	0.89	5.70	4.05	3.28	21.08	
QUOTE TERRENO	352.81	350.54	348.50	346.50	344.50	342.50	340.50	340.23	339.50	339.28	339.15	338.85	340.02	340.31	342.12

SEZIONE 64

PROGRESSIVA 625.00

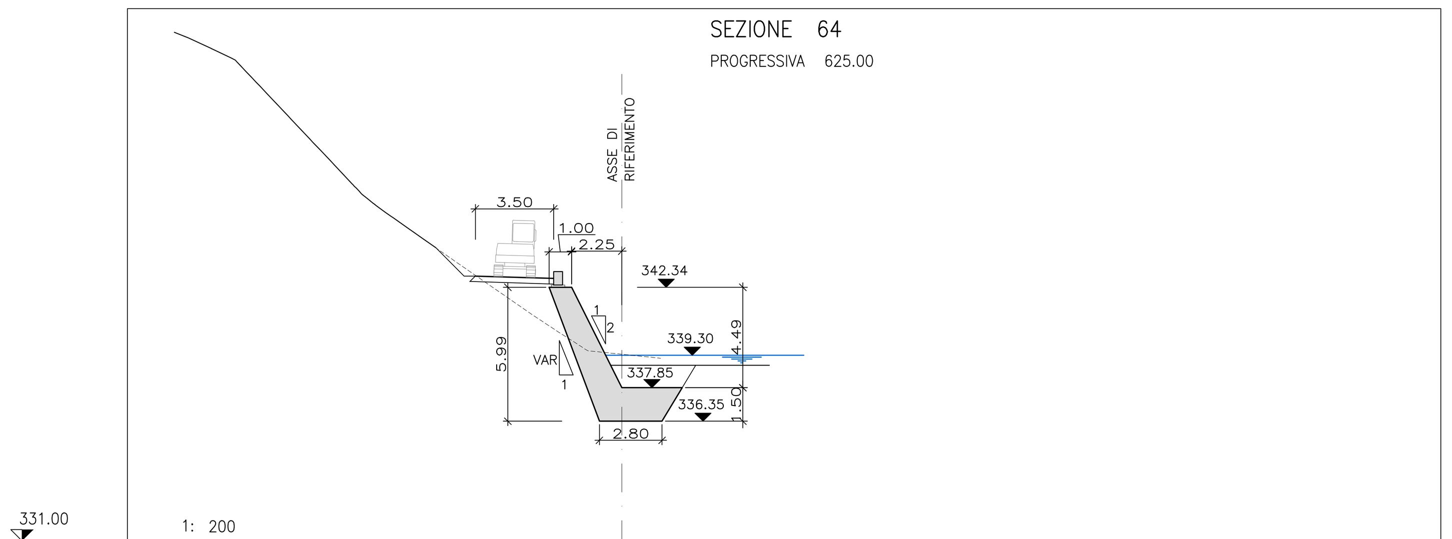

PROGRESSIVE TERRENO	20.00	16.81	14.92	12.93	10.57	7.45	4.56	1.52	0.00	1.74
PARZIALI TERRENO	3.19	1.89	1.99	2.36	3.12	2.89	3.04	1.52	1.74	
QUOTE TERRENO	353.75	352.00	350.00	347.89	345.70	343.50	341.50	339.50	339.34	339.17

SEZIONE 65

PROGRESSIVA 626.70

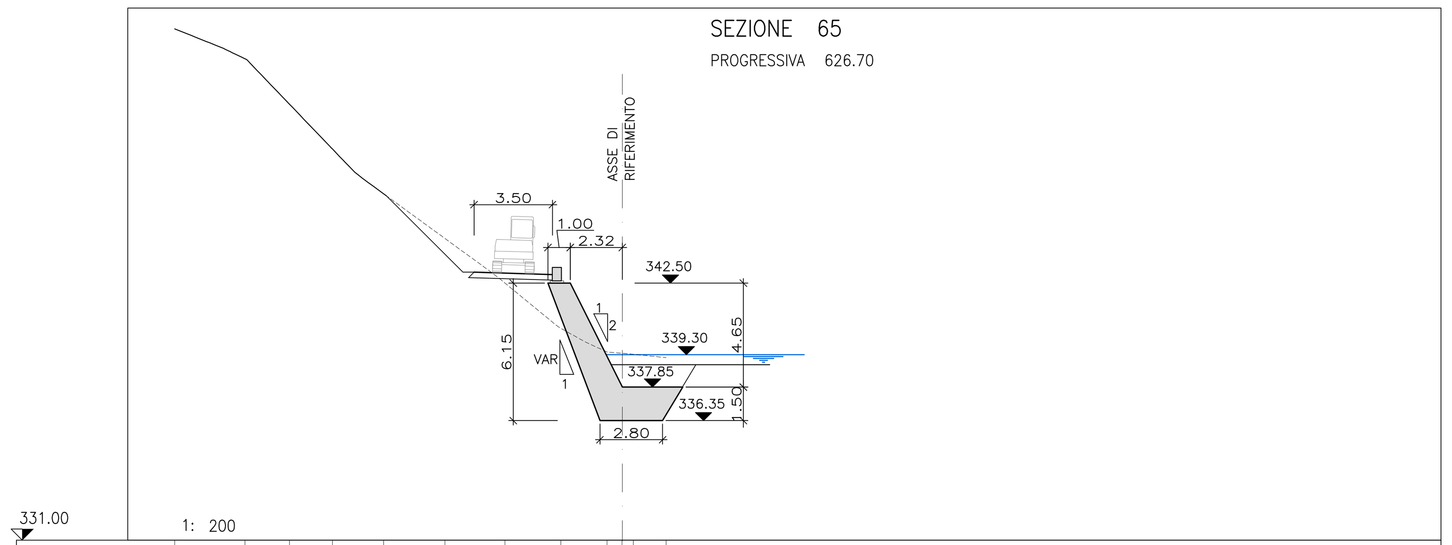

PROGRESSIVE TERRENO	20.00	16.85	14.87	12.95	10.66	7.92	5.23	2.74	0.67	0.00	0.51	1.97
PARZIALI TERRENO	3.15	1.98	1.92	2.29	2.74	2.69	2.49	2.07	0.67	0.51	1.46	
QUOTE TERRENO	353.87	352.53	350.50	348.50	346.50	344.50	342.50	340.48	339.42	339.36	339.31	339.17

SEZIONE 66

PROGRESSIVA 637.01

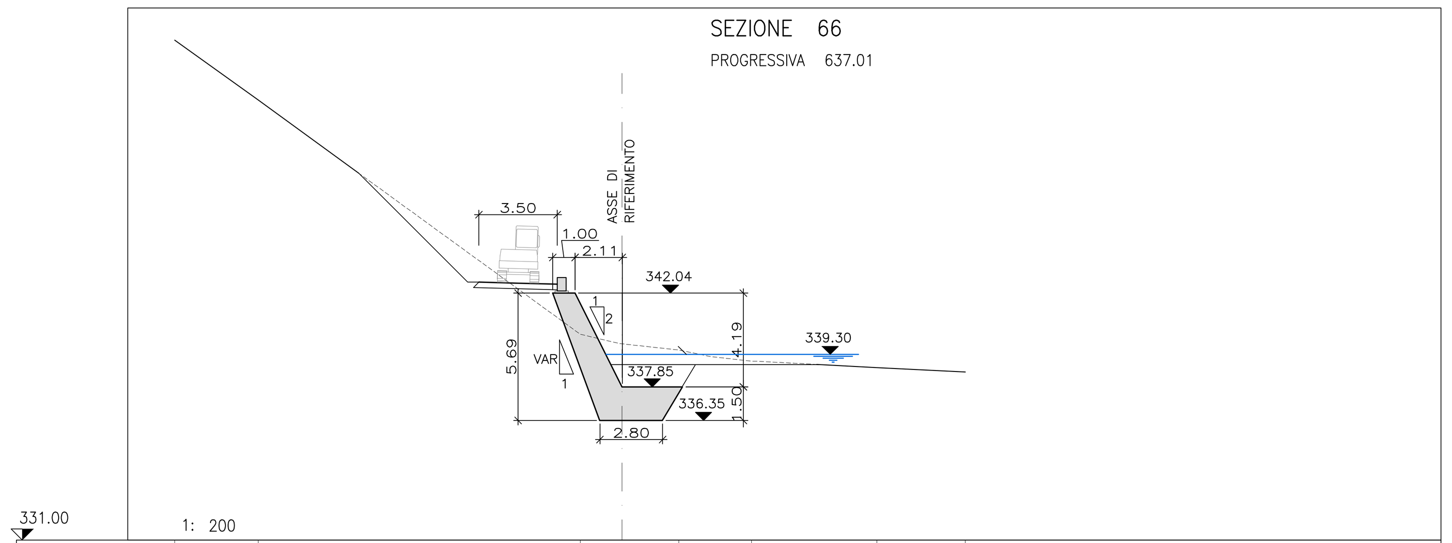

PROGRESSIVE TERRENO	20.00	16.27	1.87	2.54	5.79	11.40	15.35
PARZIALI TERRENO	3.73	14.40	4.41	3.25	5.61	3.95	
QUOTE TERRENO	353.36	350.68	340.20	339.50	339.00	338.71	338.52

SEZIONE 67

PROGRESSIVA 647.01

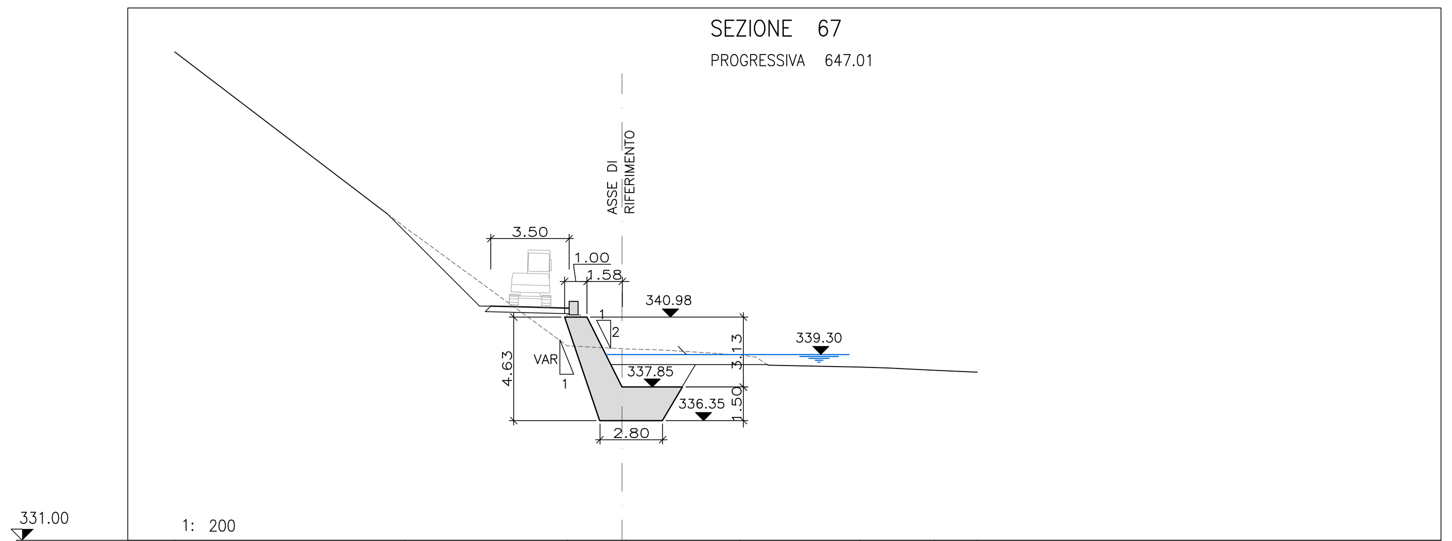

PROGRESSIVE TERRENO	20.00	9.71	2.45	0.18	5.27	10.63	13.97	15.88
PARZIALI TERRENO	10.29	7.26	2.63	5.09	5.36	3.34	1.91	
QUOTE TERRENO	352.84	345.00	339.69	339.55	339.28	338.75	338.60	338.52

SEZIONE 68

PROGRESSIVA 657.01

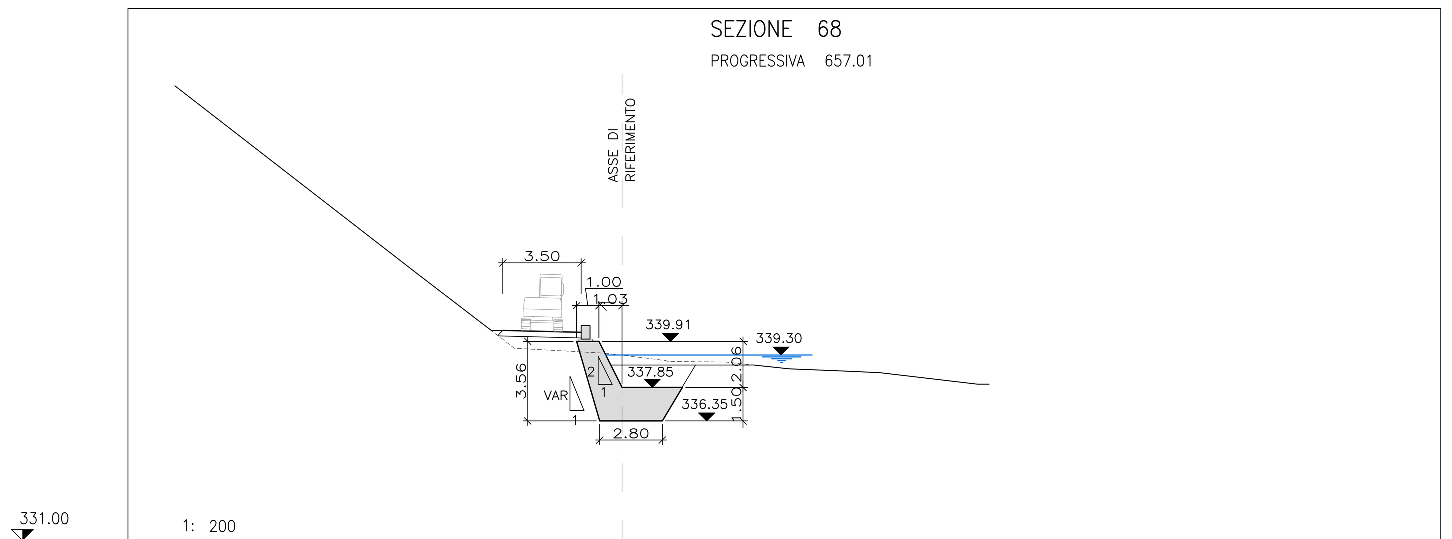

PROGRESSIVE TERRENO	5.49	1.55	2.87	5.53	8.22	11.06	13.36	19.47	20.00
PARZIALI TERRENO	3.94	4.42	2.66	2.69	2.84	2.30	6.11	0.53	
QUOTE TERRENO	342.87	339.85	339.38	339.05	338.98	338.68	338.59	338.00	338.00

COMMITTENTE:

ALTA SORVEGLIANZA:

GENERAL CONTRACTOR:

INFRASTRUTTURE FERROVIARIE STRATEGICHE DEFINITE DALLA LEGGE OBIETTIVO N.443/01

TRATTA A.V./A.C. TERZO VALICO DEI GIOVI
PROGETTO ESECUTIVO

S.P.163 della Castagnola - Frana Carbonasca
Sistemazione Rio Carbonasca

Sezioni trasversali con quote di piena - Tavola 5 di 5

GENERAL CONTRACTOR	DIRETTORE LAVORI	SCALA:
Consorzio **Cociv** Ing. E. Pagani		1:200

COMMESSA	LOTTO	FASE	ENTE	TIPO DOC.	OPERA/DISCIPLINA	PROGR.	REV.
I G 5 1	0 1	E	C V	W 9	N V 1 4 0 X	0 1 8	A

PROGETTAZIONE

Rev.	Descrizione emissione	Redatto	Data	Verificato	Data	Progettista Integratore	Data	IL PROGETTISTA
A00	Prima emissione	A. Maffeis	05/11/2014	P. Romani	06/11/2014	A. Palomba	07/11/2014	Dott. Ing. Aldo Mancarella Ordine Ingegneri Prov. TO n. 6271 R
A01	Revisione Cartiglio	A. Maffeis	27/07/2015	P. Romani	27/07/2015	A. Mancarella	28/07/2015	

n. Elab.

Nome File: IG51-01-E-CV-W9-NV14-0X-018-A01

CUP: F81H92000000008

Scala di plot: 1: 1:1000