


SEZIONI TIPO DI PROGETTO


Scala 1:50

SEZIONE A MEZZA COSTA IN VARIANTE DI TRACCIATO CON TRINCEA DRENANTE (IN CURVA)

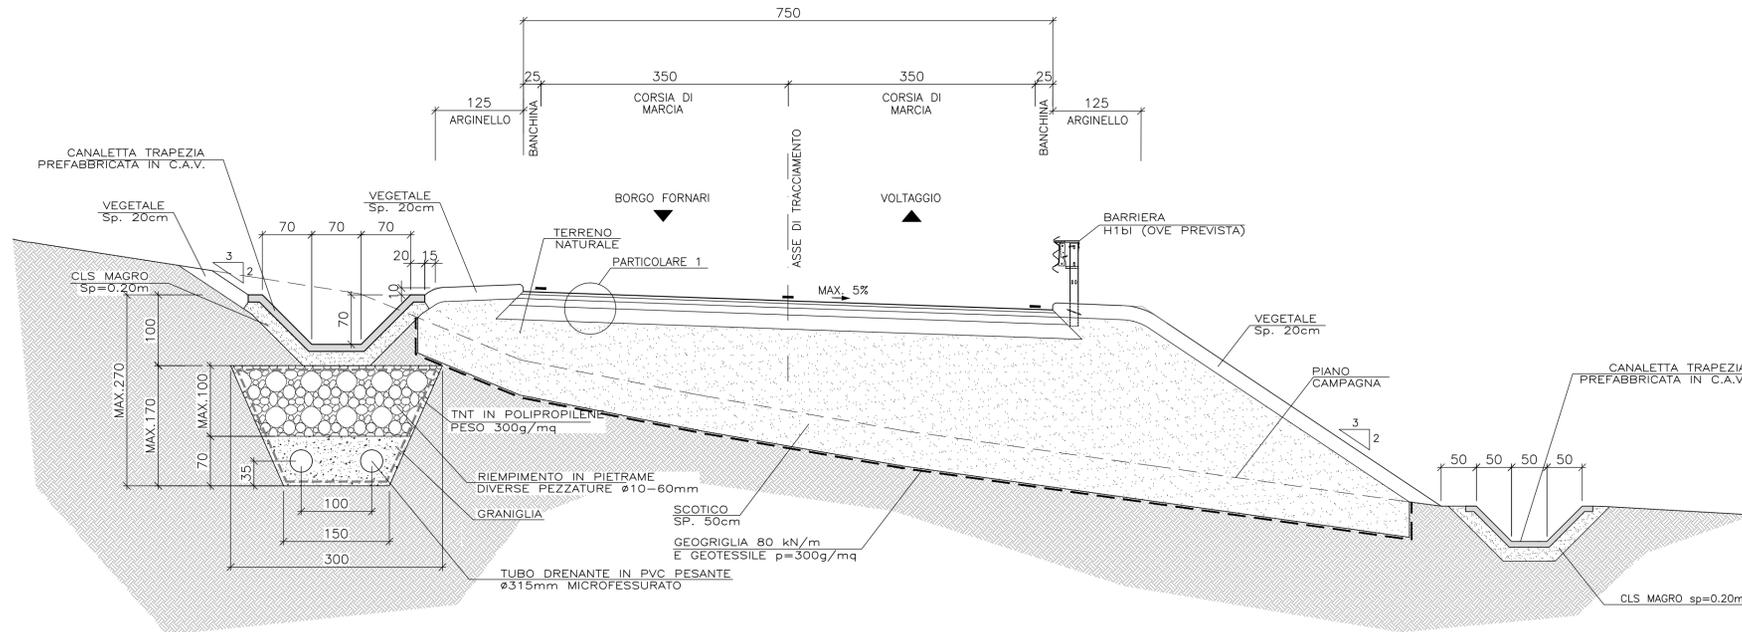


SEZIONE IN TRINCEA IN AMPLIAMENTO DELLA STRADA ESISTENTE CON TRINCEA DRENANTE (IN RETTIFILLO)

SEZIONI DI AVVIO DEVIAZIONE PROVVISORIA

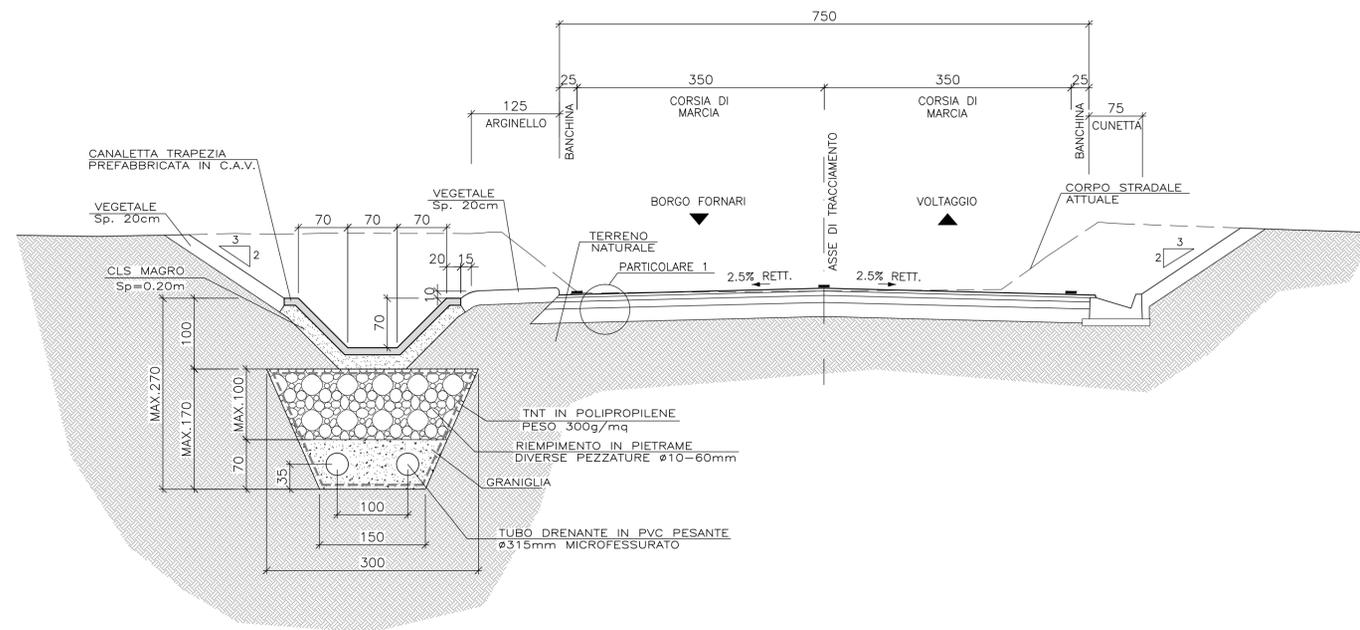

PAVIMENTAZIONI

Non in scala

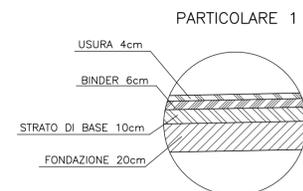

COMMITTENTE:



ALTA Sorveglianza:



GENERAL CONTRACTOR:



INFRASTRUTTURE FERROVIARIE STRATEGICHE DEFINITE DALLA LEGGE OBIETTIVO N.443/01

TRATTA A.V./A.C. TERZO VALICO DEI GIOVI
PROGETTO ESECUTIVO

S.P.163 della Castagnola - Frana Carbonasca
Progetto stradale - Deviazione provvisoria NV14

Sezioni tipologiche ed elementi marginali

GENERAL CONTRACTOR Cociv Ing. E. Pagani		DIRETTORE LAVORI		SCALA: 1:50
--	--	------------------	--	----------------

COMMESSA	LOTTO	FASE	ENTE	TIPO DOC.	OPERA/DISCIPLINA	PROGR.	REV.
IG51	01	E	CV	WB	NV140X	001	A

Rev.	Descrizione emissione	Redatto	Data	Verificato	Data	Progettista Integratore	Data	IL PROGETTISTA
A00	Prima emissione	A. Maffei	05/11/2014	P. Romani	06/11/2014	A. Palomba	07/11/2014	 Dott. Ing. A. Palomba Ordine Ingegneri Prov. TO n. 6271 R.
A01	Revisione Cartiglio	A. Maffei	27/07/2015	P. Romani	27/07/2015	A. Mancarella	28/07/2015	