



SEZIONI TIPO DI PROGETTO PISTA DI SERVIZIO RAMO 1

Scala 1:100


SEZIONE IN CORRISPONDENZA DEL MURO CON DRENI

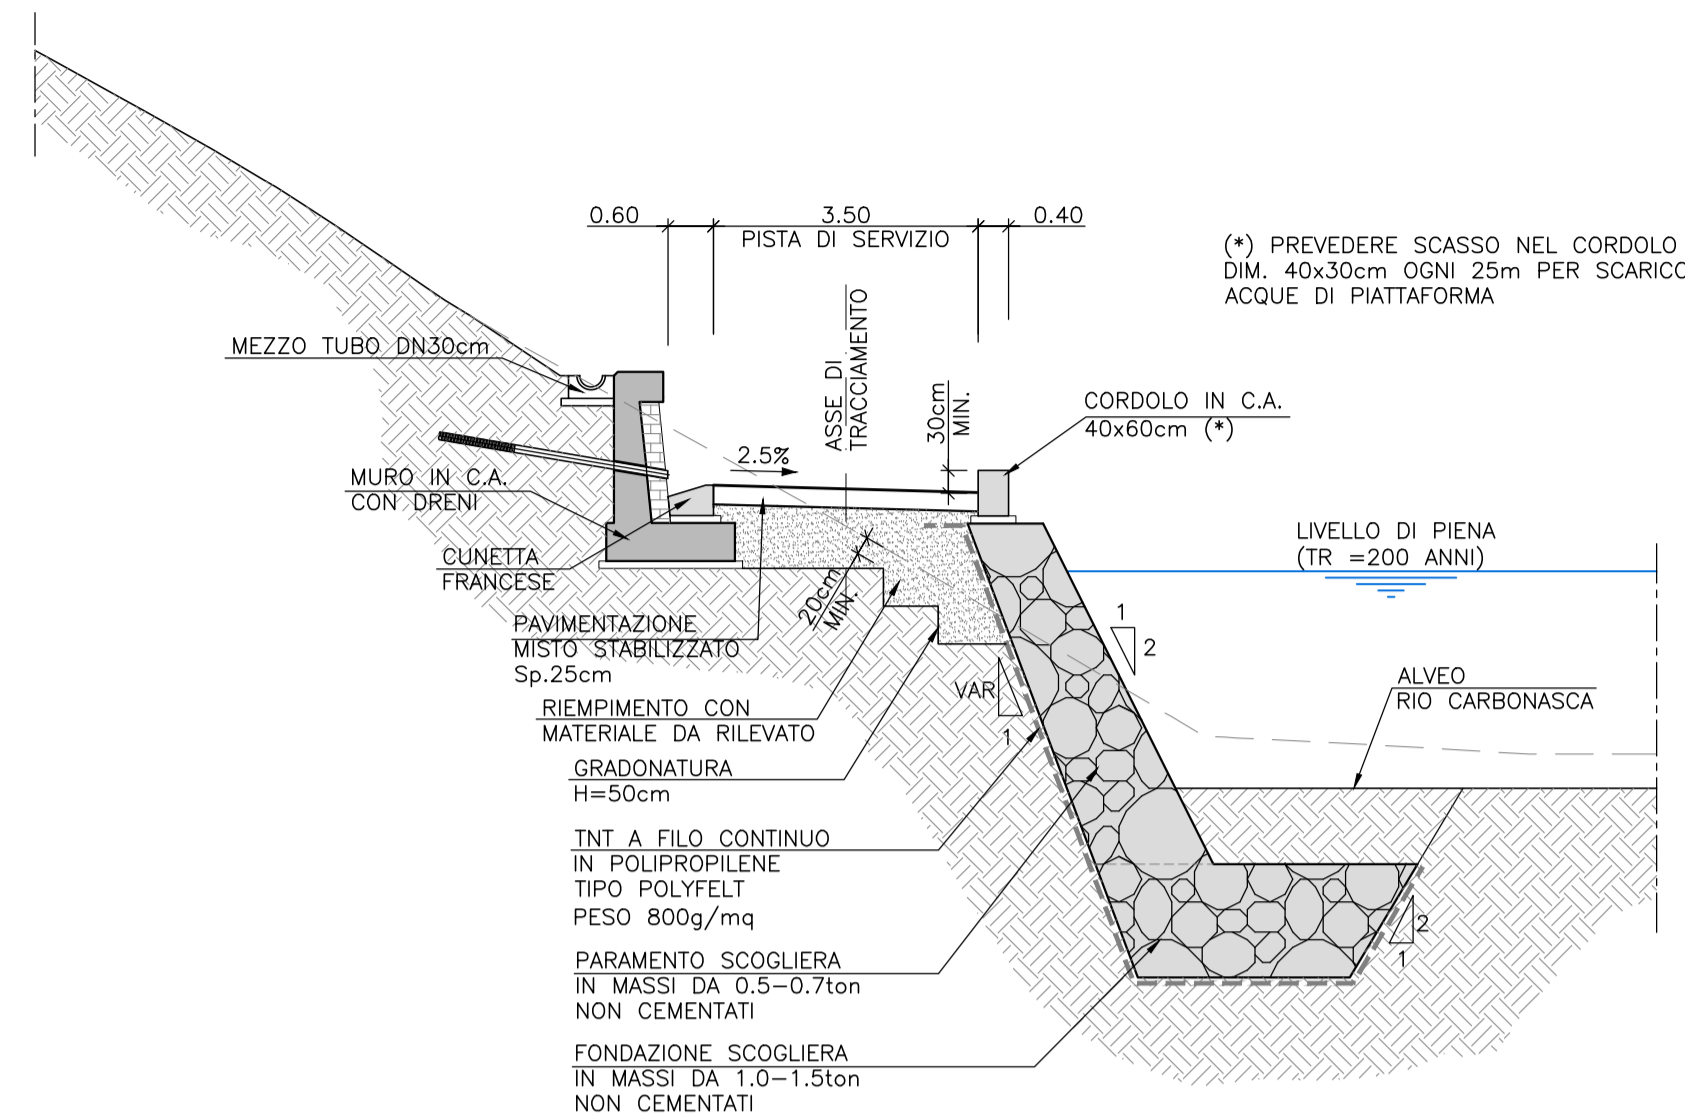

SEZIONE IN CORRISPONDENZA DEL RILEVATO

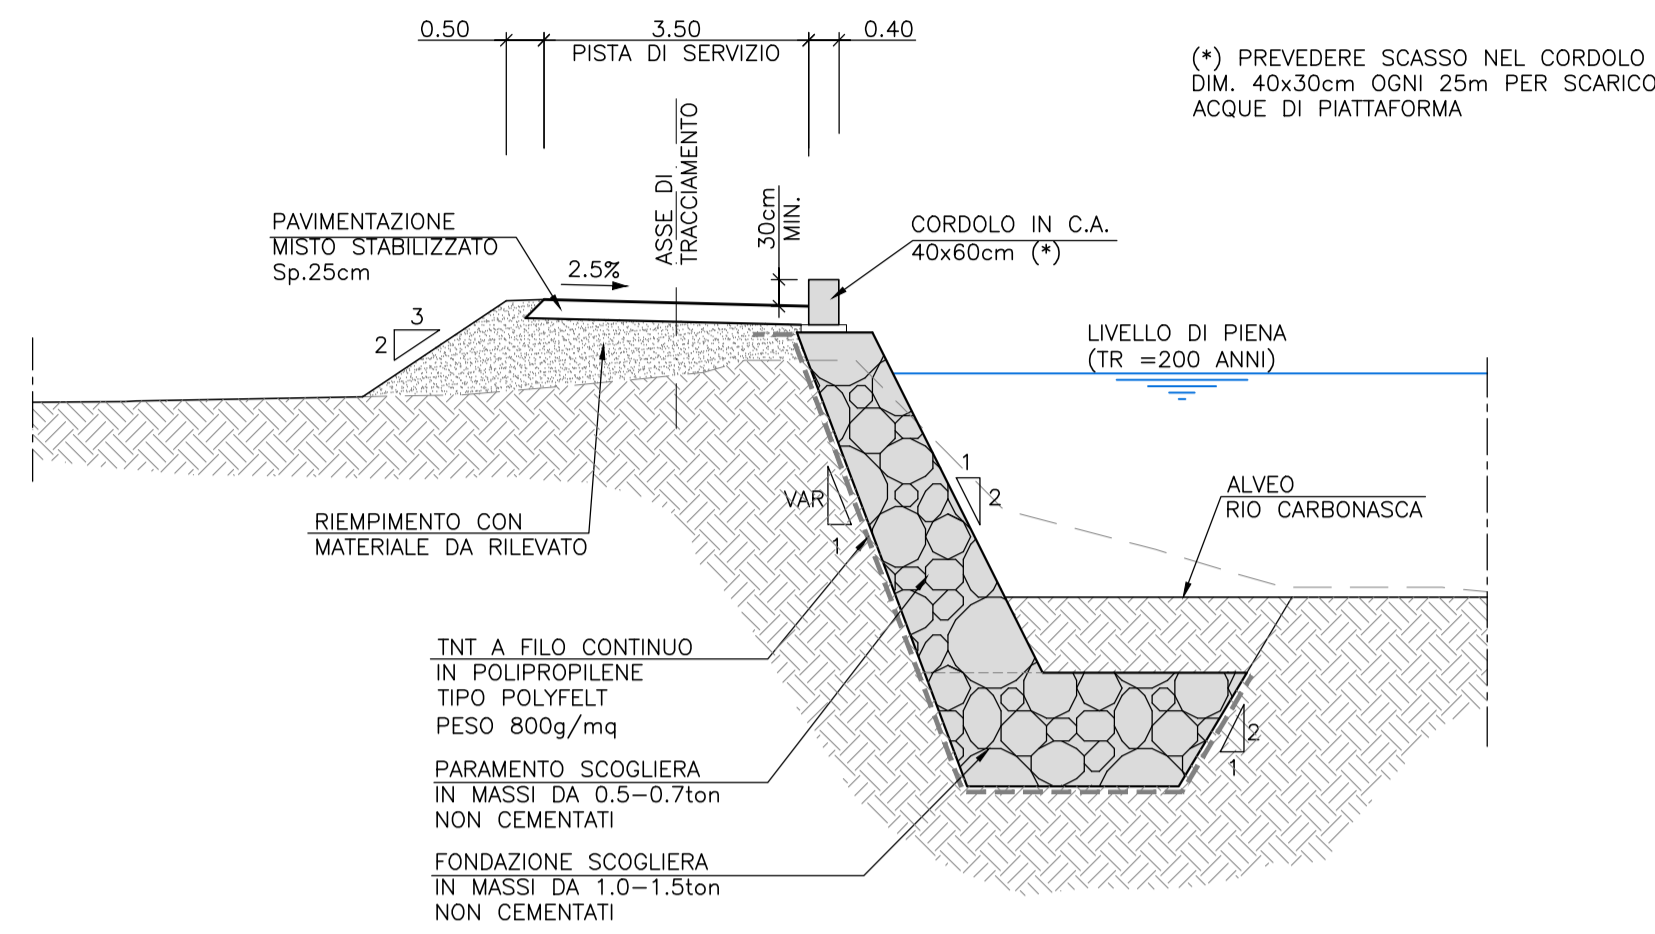


SEZIONE IN CORRISPONDENZA DEL CUNETTONE

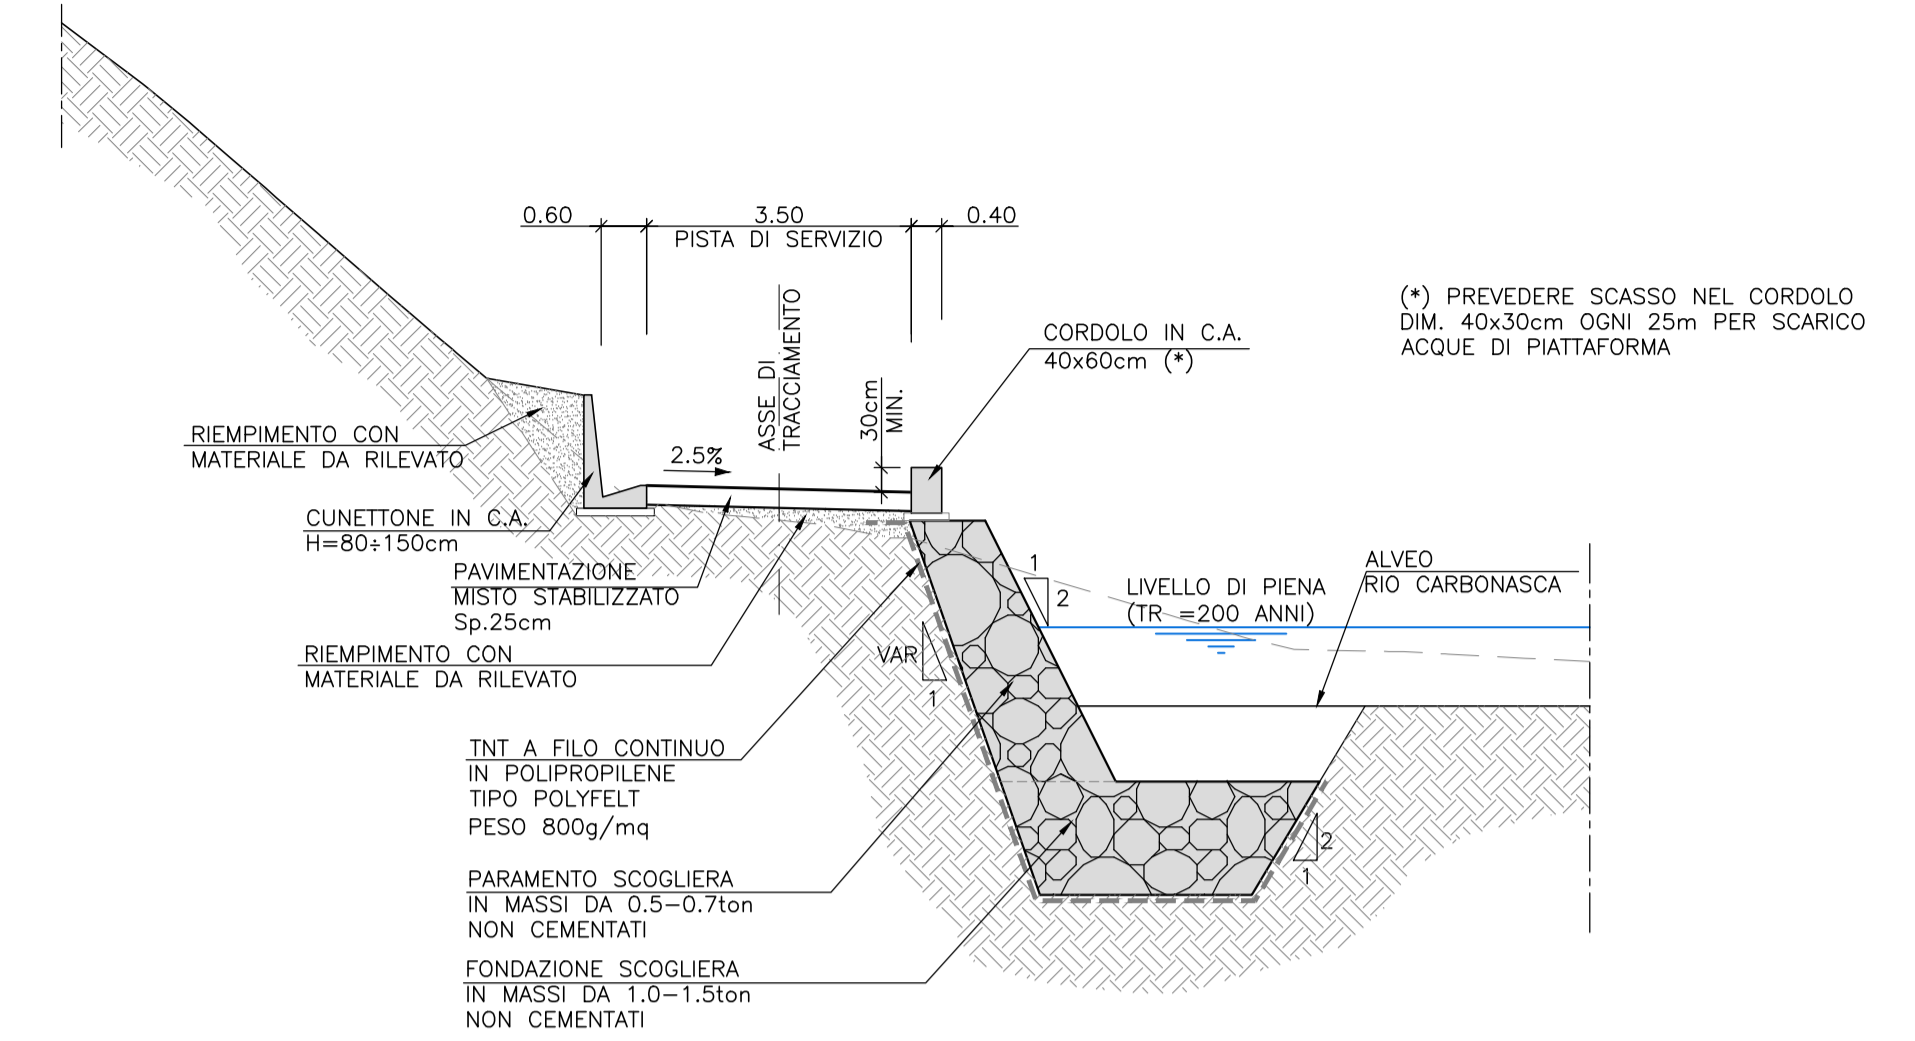

PARTICOLARE PAVIMENTAZIONE


Non in scala

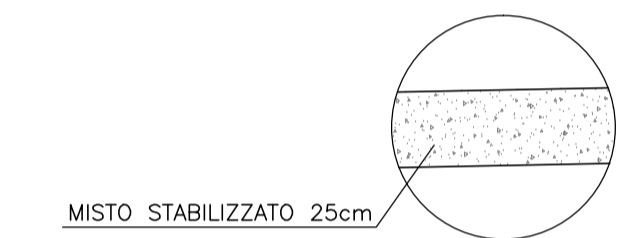


SEZIONI TIPO DI PROGETTO PISTA DI SERVIZIO RAMO 2

Scala 1:100

SEZIONE IN TRINCEA

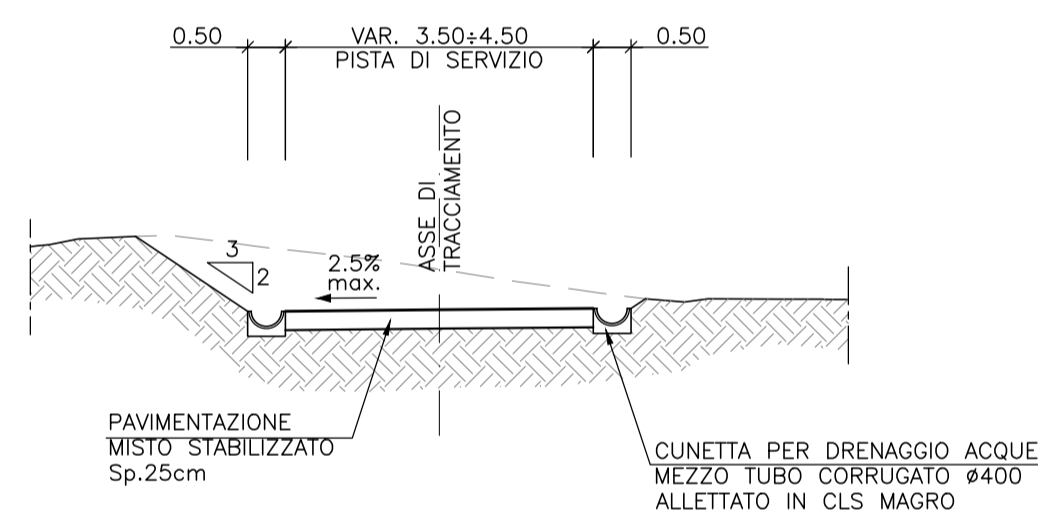


SEZIONE IN RILEVATO

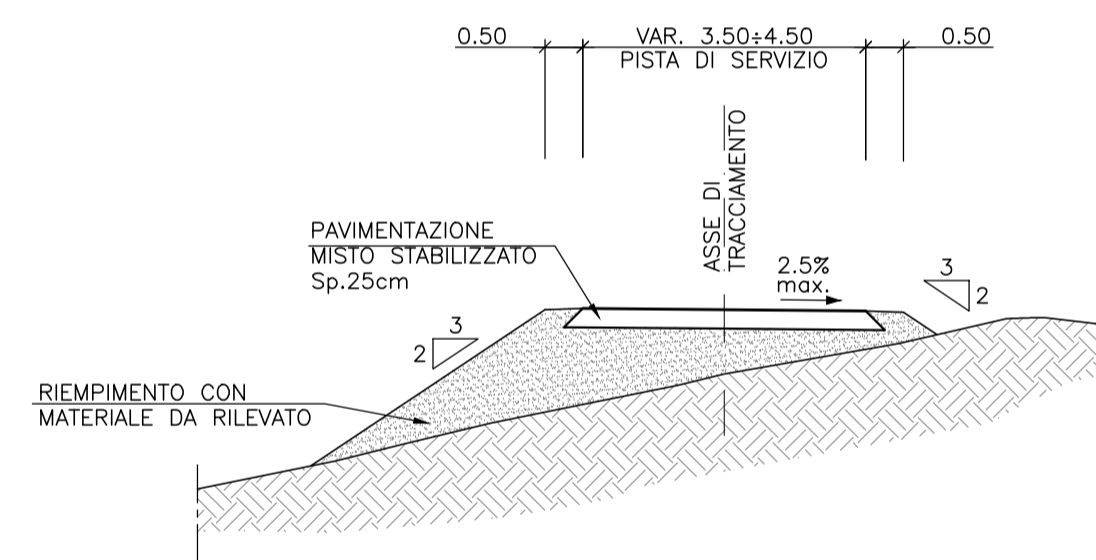


SEZIONI TIPO DI PROGETTO PISTA DI SERVIZIO RAMO 3

Scala 1:100

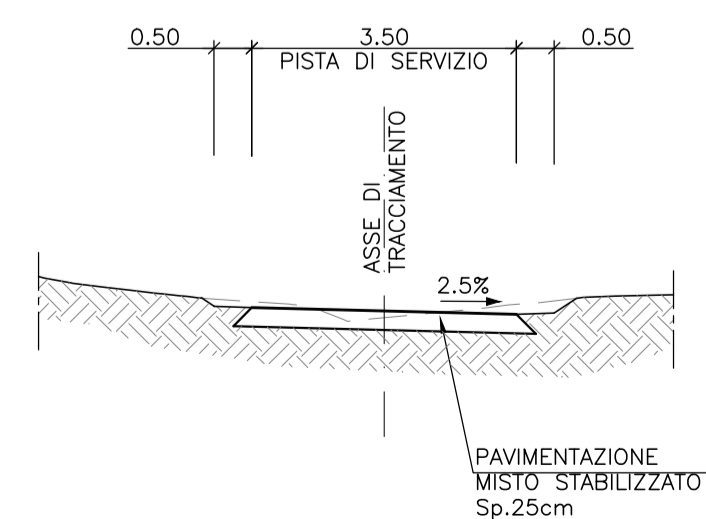

SEZIONI TIPO DI PROGETTO PISTA DI SERVIZIO RAMO 4

Scala 1:100

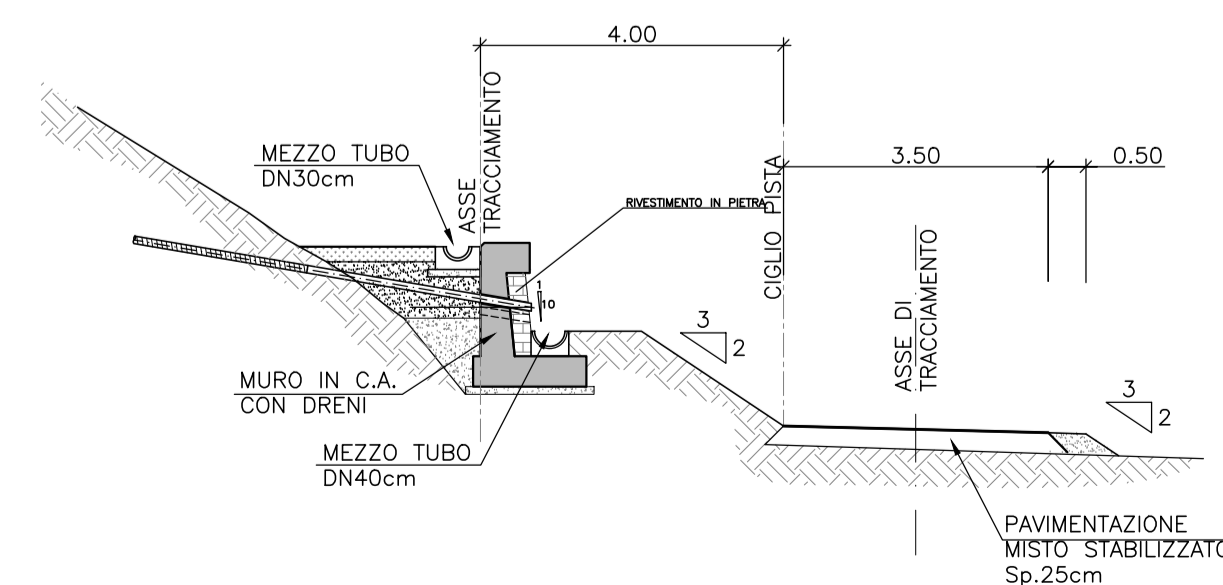

COMMITTENTE:



ALTA Sorveglianza:



GENERAL CONTRACTOR:



INFRASTRUTTURE FERROVIARIE STRATEGICHE DEFINITE DALLA LEGGE OBIETTIVO N.443/01

TRATTA A.V./A.C. TERZO VALICO DEI GIOVI PROGETTO ESECUTIVO

S.P.163 della Castagnola - Frana Carbonasca Progetto stradale - Piste di servizio

Sezioni tipologiche ed elementi marginali

GENERAL CONTRACTOR Consorzio <b>Cociv</b> Ing. E. Paganì		DIRETTORE LAVORI		SCALA: 1:50
COMMESSA <b>IG51</b>	LOTTO <b>01</b>	FASE <b>E</b>	ENTE <b>CV</b>	TIPO DOC. <b>WB</b>
OPERA/DISCIPLINA <b>NV140X</b>		PROGR. <b>003</b>	REV. <b>A</b>	

Rev.	Descrizione emissione	Redatto	Data	Verificato	Data	Progettista Integratore	Data	IL PROGETTISTA
A00	Prima emissione	A. Maffei	05/11/2014	P. Romani	06/11/2014	A. Palomba	07/11/2014	
A01	Revisione Cartiglio	A. Maffei	27/07/2015	P. Romani	27/07/2015	A. Mancarella	28/07/2015	