


Figura 1a Ubicazione del Progetto in scala 1:25.000

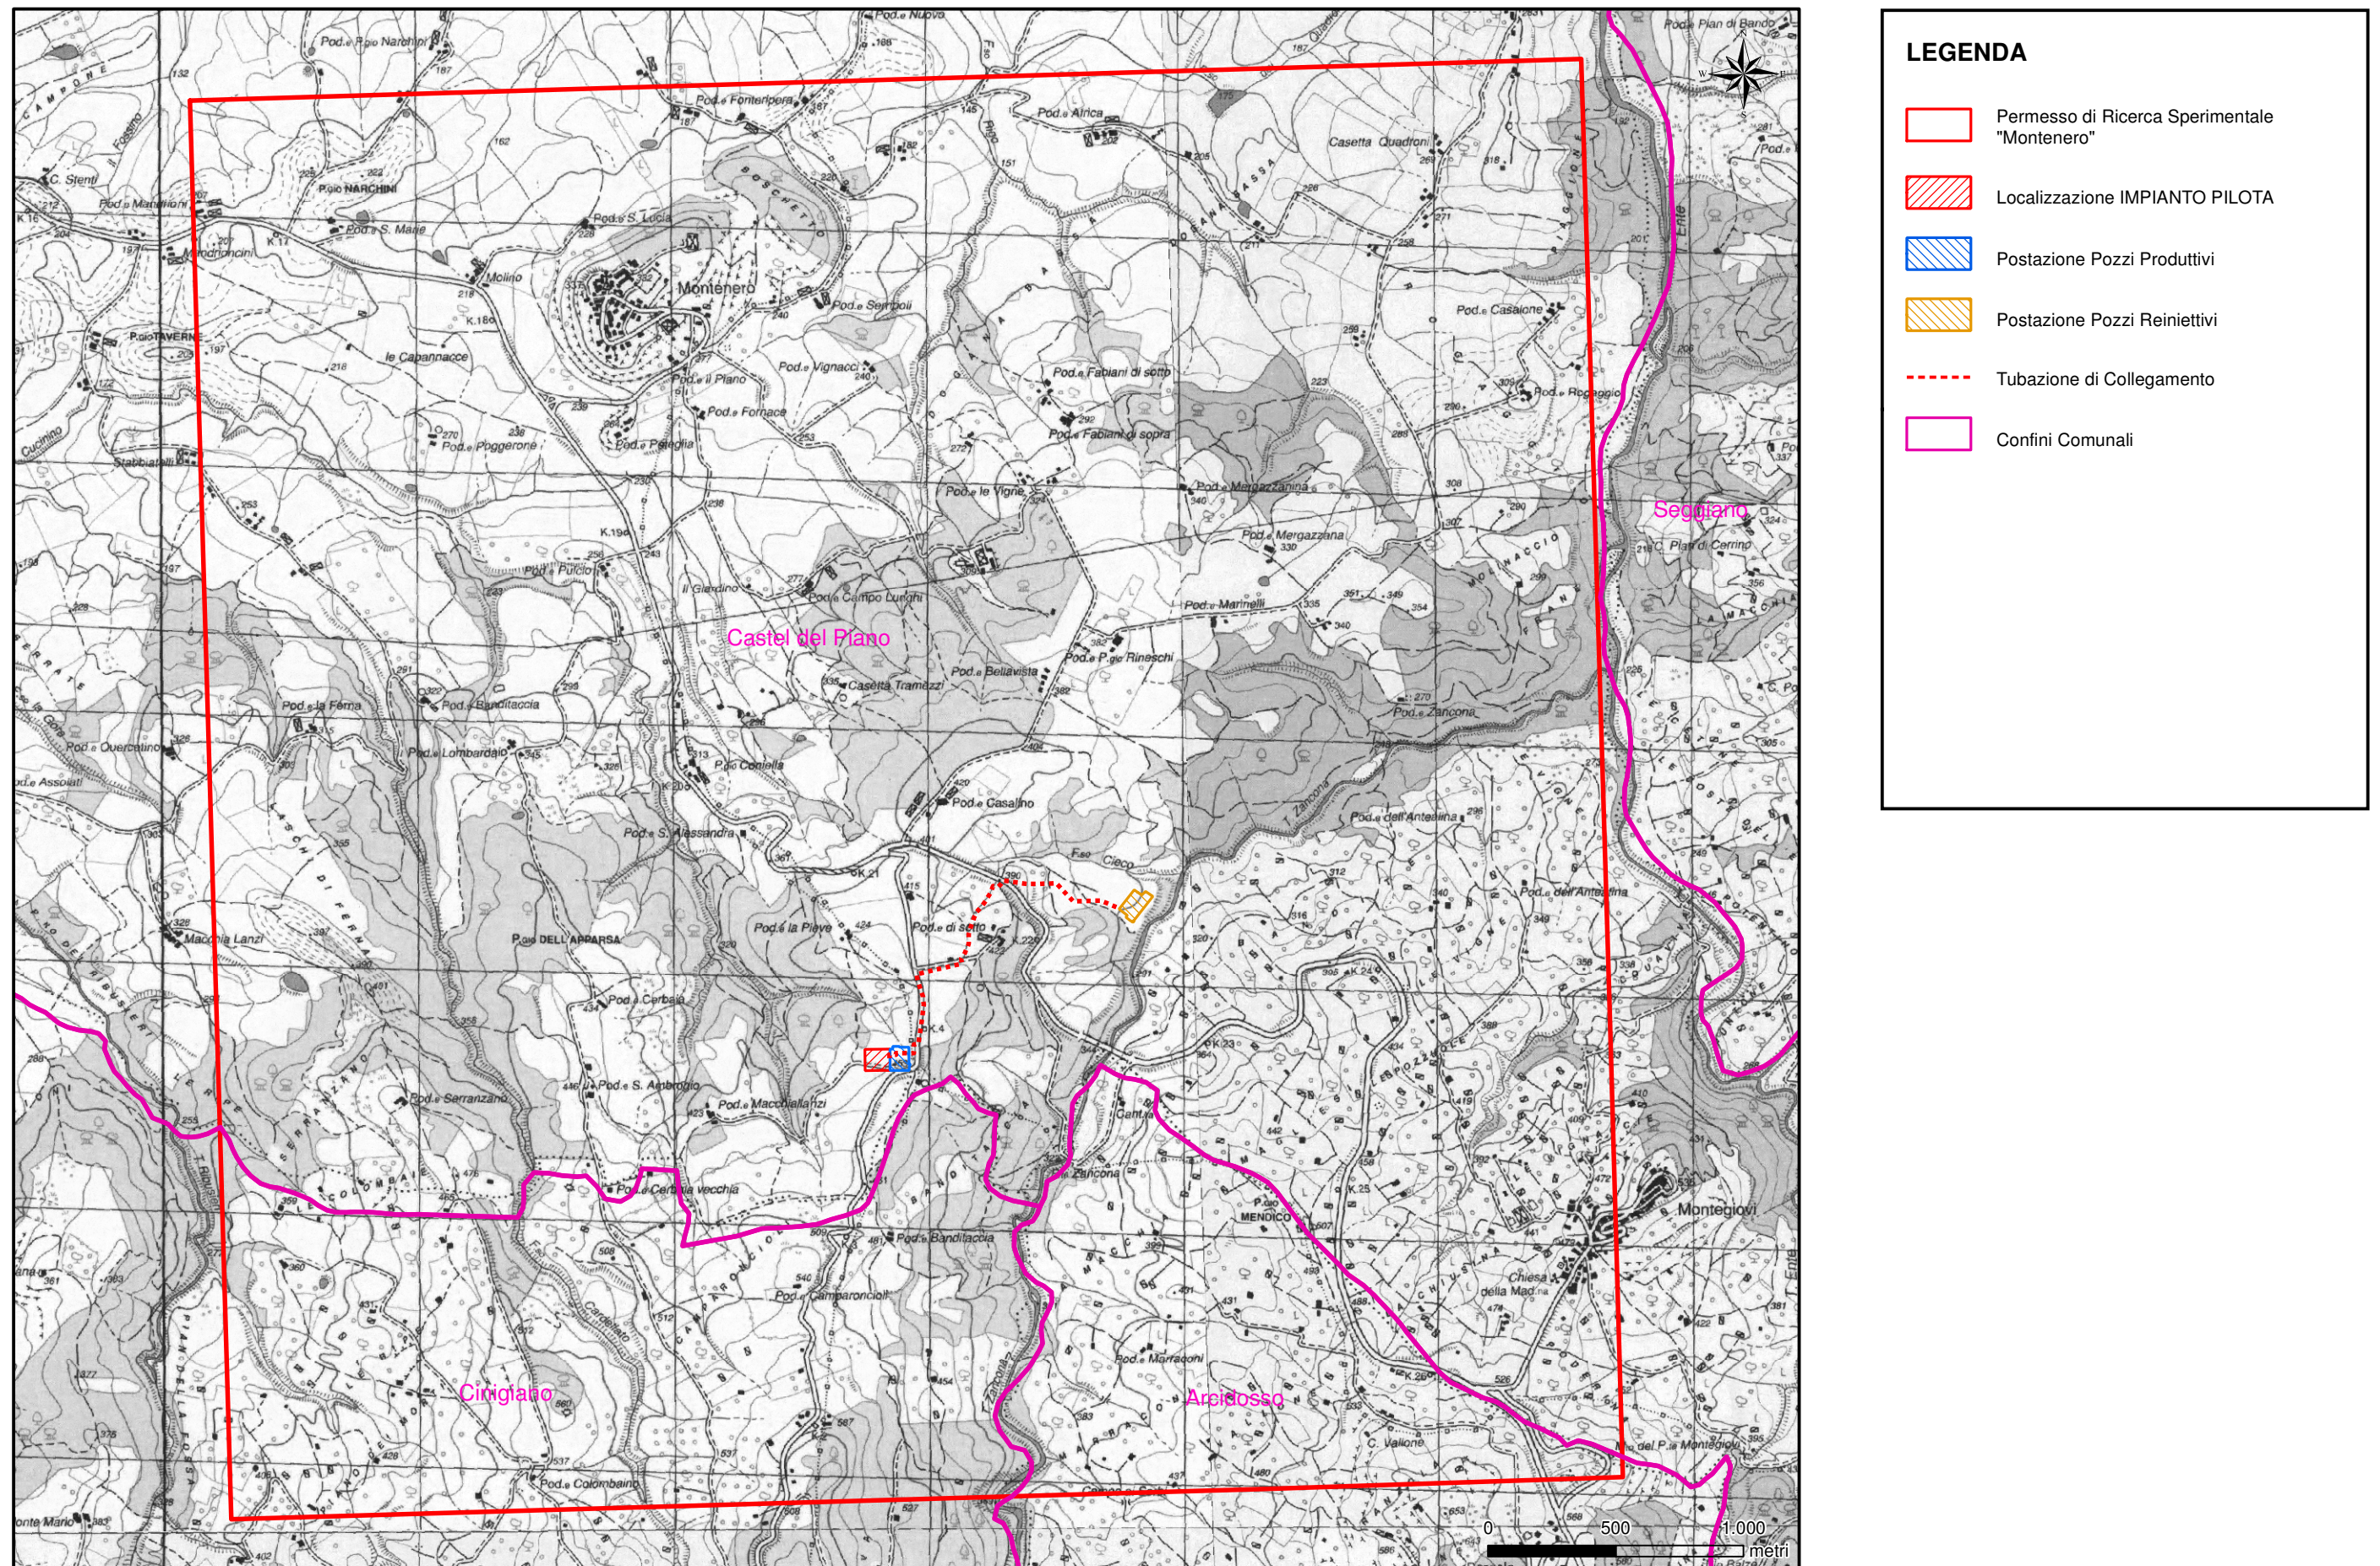

**LEGENDA**

- Permesso di Ricerca Sperimentale "Montenero"
- Localizzazione IMPIANTO PILOTA
- Postazione Pozzi Produttivi
- Postazione Pozzi Reiniettivi
- Tubazione di Collegamento
- Confini Comunali