

 eni S.p.A. Distretto Centro Settentrionale	Data Agosto 2015	Doc. SICS_207_Integraz Integrazioni allo Studio di Impatto Ambientale Pozzo esplorativo “Carpignano Sesia 1 dir”	All. 3.14a
---	------------------------	---	------------

# **INTEGRAZIONI ALLO STUDIO DI IMPATTO AMBIENTALE**


Pozzo esplorativo “Carpignano Sesia 1 Dir”

*Capitolo 3 - Risposta alle Richieste integrazioni della  
Regione Piemonte prot. 5588/A19070 del 13/04/2015*


*Allegato 3.14a – Piano della viabilità – Soluzione A*




NORMALIZZAZIONE INTERNA STANDARDIZATION	DISEGNI DI RIFERIMENTO / REFERENCE DRAWINGS	NUMERO DISEGNO / DWG. NUMBER

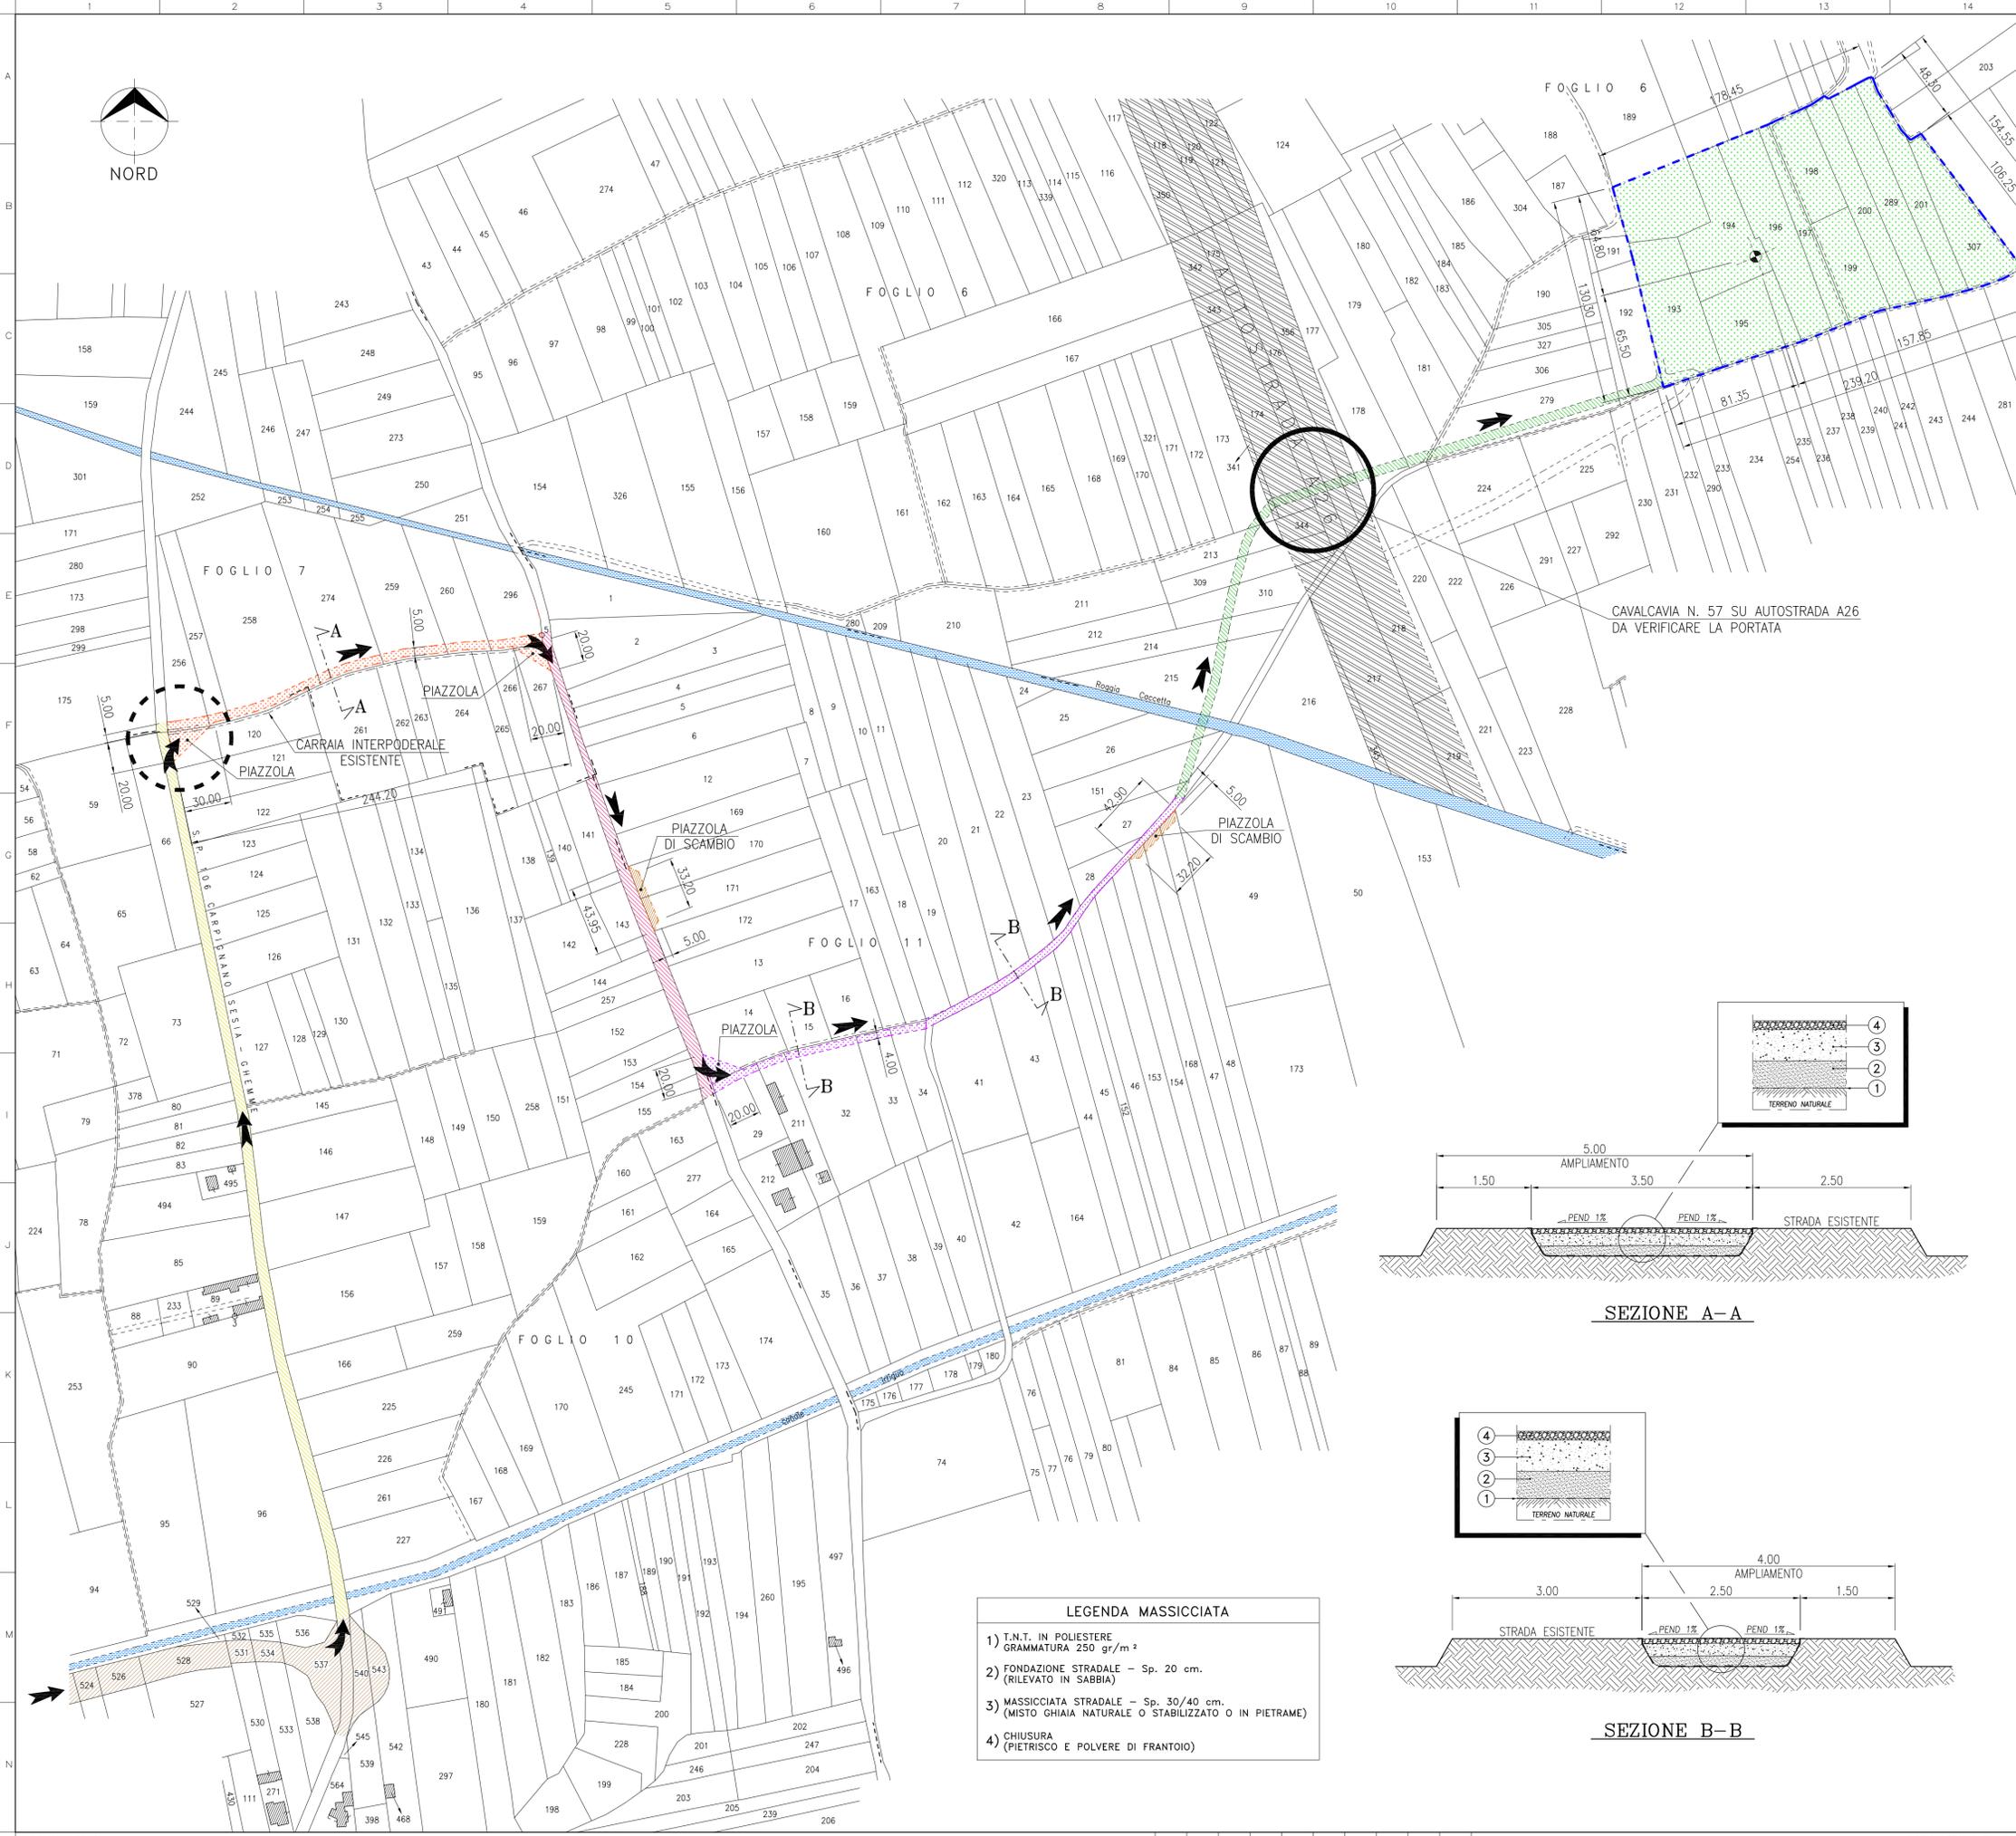

CAVALCAVIA N. 57 SU AUTOSTRADA A26  
DA VERIFICARE LA PORTATA

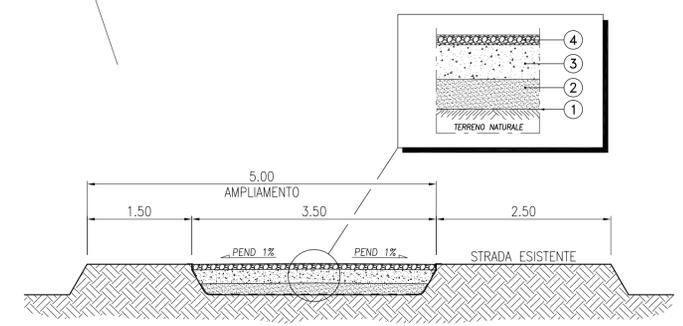

SEZIONE A-A

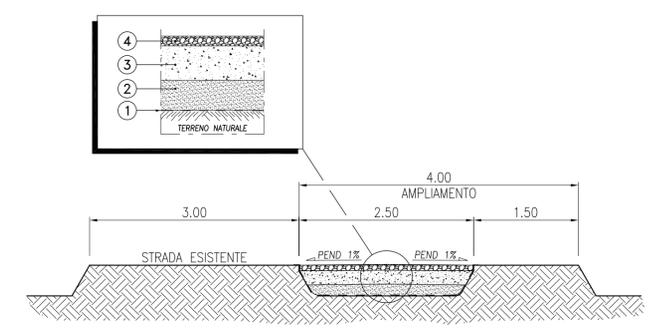

SEZIONE B-B

- TRATTO DI TANGENZIALE ESISTENTE
- TRATTO DI STRADA PROVINCIALE n.106 ESISTENTE  
S.P. 106 CARPIGNANO SESIA - GHEMME
- TRATTO DI STRADA E PIAZZOLA EVENTUALMENTE DA ASFALTARE  
IN CORRISPONDENZA DEL NUOVO ACCESSO SU S.P. 106
- TRATTO DI CARRAIA ESISTENTE DA AMPIARE DA eni s.p.a.
- TRATTO DI STRADA ESISTENTE DA SISTEMARE
- TRATTO DI CARRAIA ESISTENTE DA AMPIARE DA eni s.p.a.
- PIAZZOLE DI SCAMBIO MEZZI
- RAMPE CAVALCAVIA AUTOSTRADA GIA' ASFALTATE
- AREA OCCUPATA = ~ 28.430 mq.

- LEGENDA MASSICCIATA**
- 1) T.N.T. IN POLIESTERE  
GRAMMATURA 250 gr/m<sup>2</sup>
  - 2) FONDAZIONE STRADALE - Sp. 20 cm.  
(RILEVATO IN SABBIA)
  - 3) MASSICCIATA STRADALE - Sp. 30/40 cm.  
(MISTO GHIAIA NATURALE O STABILIZZATO O IN PIETREME)
  - 4) CHIUSURA  
(PIETRISCO E POLVERE DI FRANTOIO)

0	08-07-15	EMISSIONE	PROGRA	eni
REV.	DATA	DESCRIZIONE / DESCRIPTION	DISEGNATO	CONTROLLATO
			CHECKED	VERIFICATO
			APPROVATO	APPROV.
		<b>POSTAZIONE SONDA</b> <b>"CARPIGNANO SESIA 1 dir"</b>		
PIANO DELLA VIABILITA' - SOLUZIONE A STRALCIO CATASTALE COMUNE DI CARPIGNANO SESIA (NO) Fogli 6-7-10-11				
SCALA	SOSTITUISCE IL	SOSTITUITO DAL	AREA IMP.	UNITA' IMP.
1:2000	SUPERSEDEE N.	SUPERSEDEE BY N.	PLANT AREA	PLANT UNIT
IDENTIFICATIVO DOCUMENTO STANDARDIZATION			FILE : 0225-AG-38584-003-00.DWG	
0225 I00DADG38584			3 / 4	