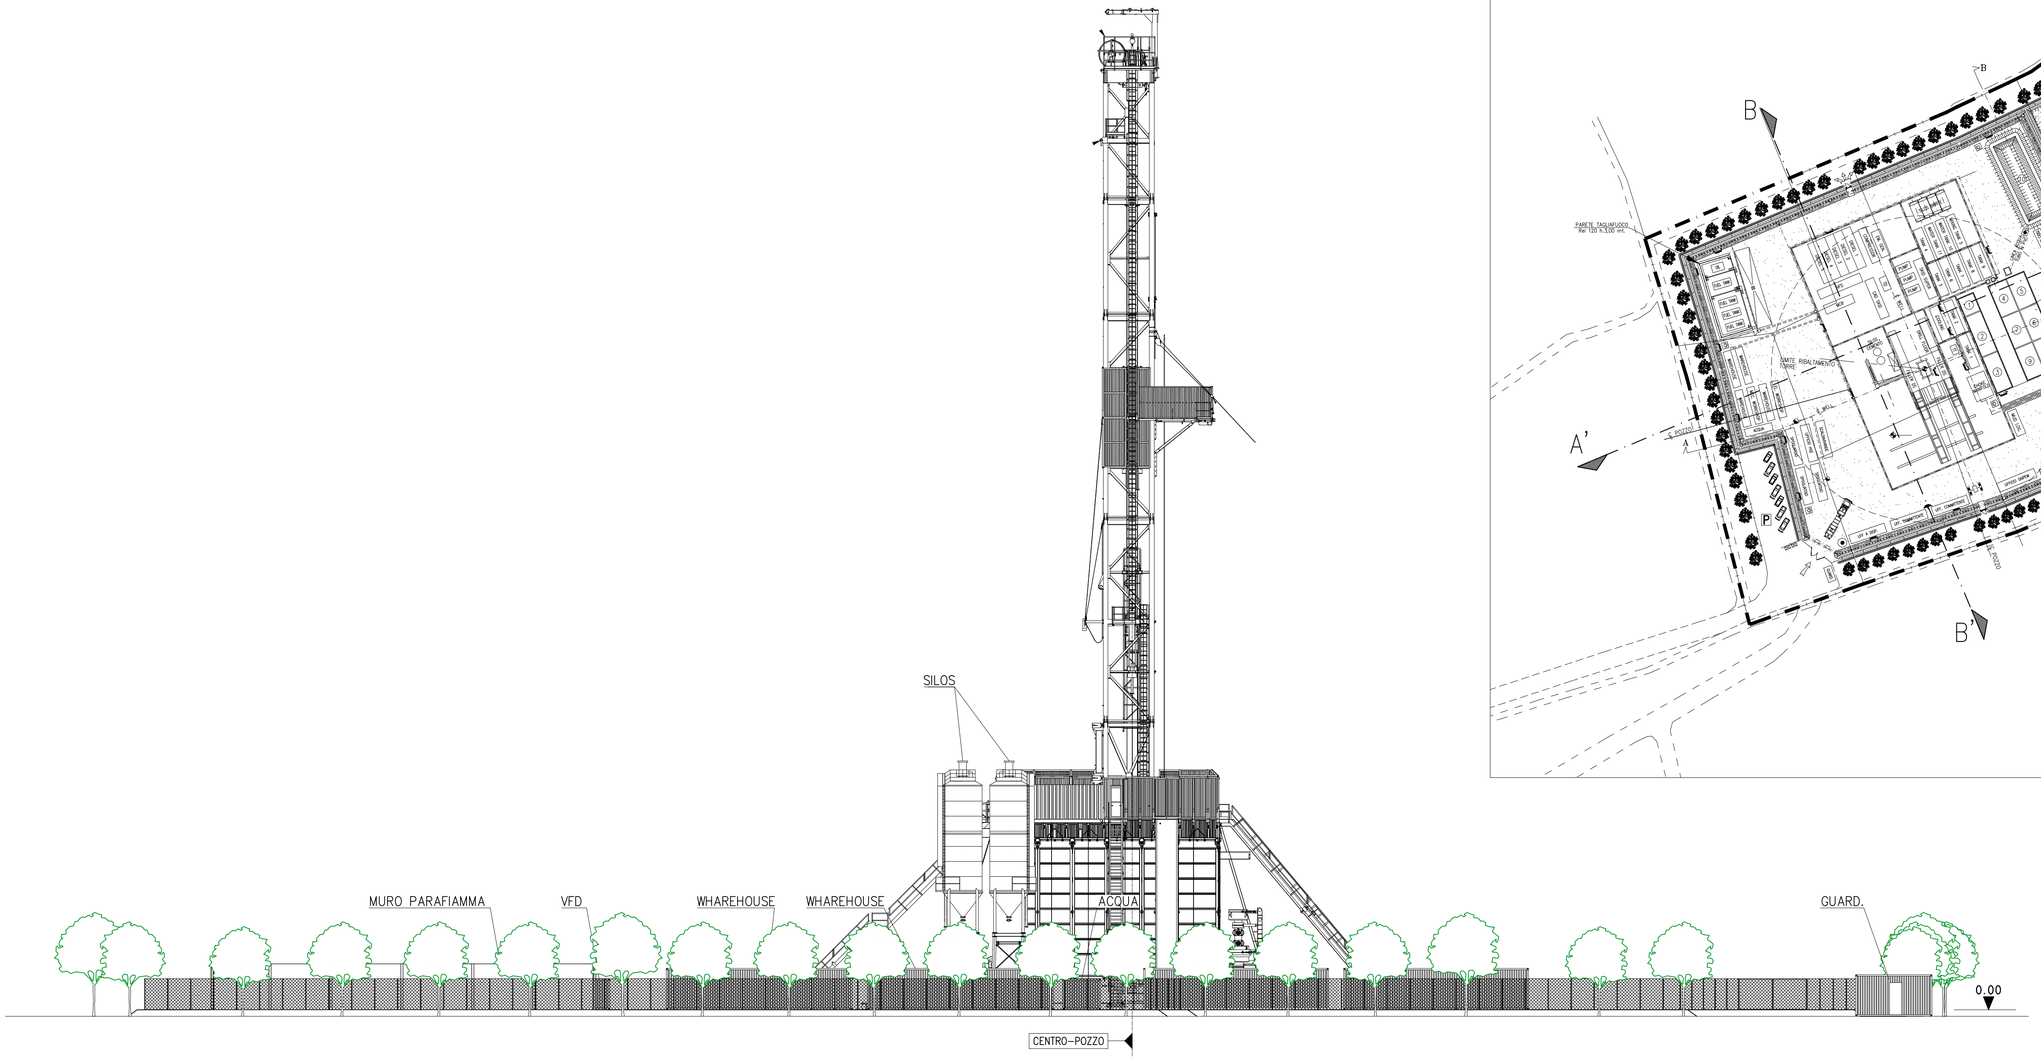

PROSPETTO LATO OVEST

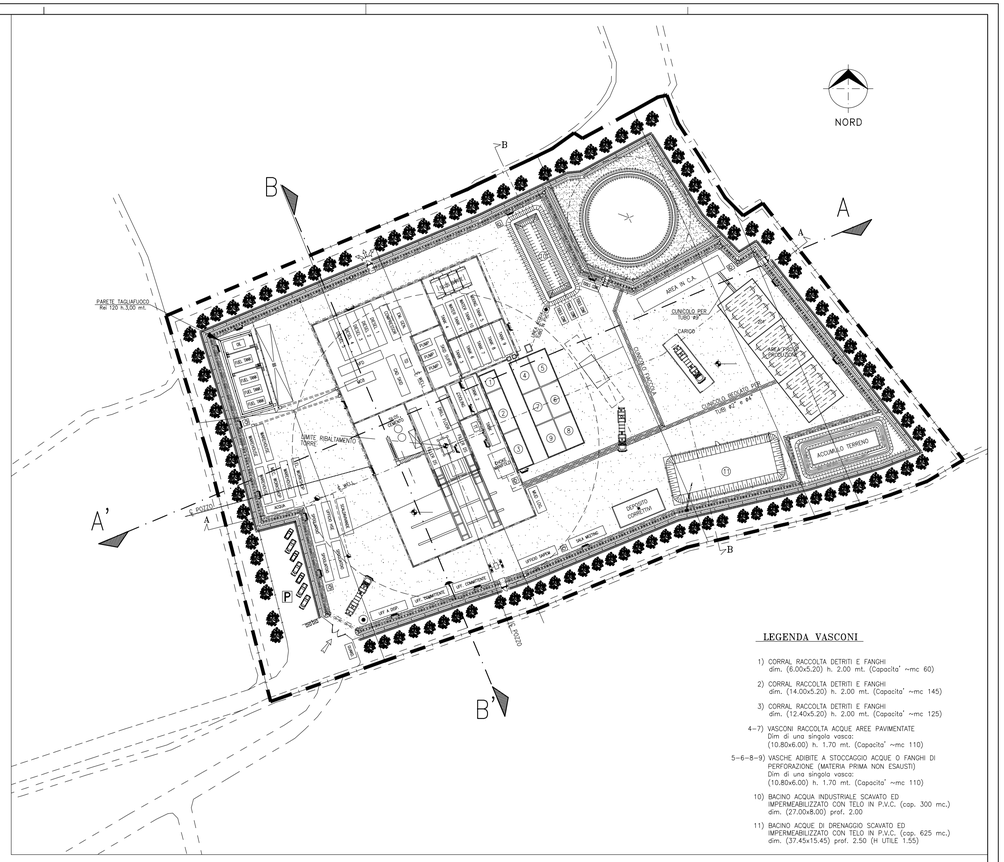

LEGENDA VASCONI

1) CORRAL RACCOLTA DETRITI E FANGHI
dim. (6.00x5.20) h. 2.00 mt. (Capacita' ~mc 60)

2) CORRAL RACCOLTA DETRITI E FANGHI
dim. (14.00x5.20) h. 2.00 mt. (Capacita' ~mc 145)

3) CORRAL RACCOLTA DETRITI E FANGHI
dim. (12.40x5.20) h. 2.00 mt. (Capacita' ~mc 125)

4–7) VASCONI RACCOLTA ACQUE AREE PAVIMENTATE
Dim di una singola vasca:
(10.80x6.00) h. 1.70 mt. (Capacita' ~mc 110)

5–6–8–9) VASCHE ADIBITE A STOCCAGGIO ACQUE O FANGHI DI PERFORAZIONE (MATERIA PRIMA NON ESAUSTI)
Dim di una singola vasca:
(10.80x6.00) h. 1.70 mt. (Capacita' ~mc 110)

10) BACINO ACQUA INDUSTRIALE SCAVATO ED IMPERMEABILIZZATO CON TELO IN P.V.C. (cap. 300 mc.)
dim. (27.00x8.00) prof. 2.00

11) BACINO ACQUE DI DRENAGGIO SCAVATO ED IMPERMEABILIZZATO CON TELO IN P.V.C. (cap. 625 mc.)
dim. (37.45x15.45) prof. 2.50 (H UTILE 1.55)

eni s.p.a.
Distretto Centro Settentrionale

Progetto

POZZO ESPLORATIVO CARPIGNANO SESIA 1 DIR

Oggetto

Integrazioni allo Studio di Impatto Ambientale

Tavola

PROSPETTI IMPIANTO DI PERFORAZIONE

Documento	Allegato	Scala
SICS_207_Integraz	6.7b	1:200

REV	DATA	DESCRIZIONE	PREPARATO	VERIFICATO	APPROVATO
0	Agosto 2015	Emissione	HPC - Proger	ENI	ENI