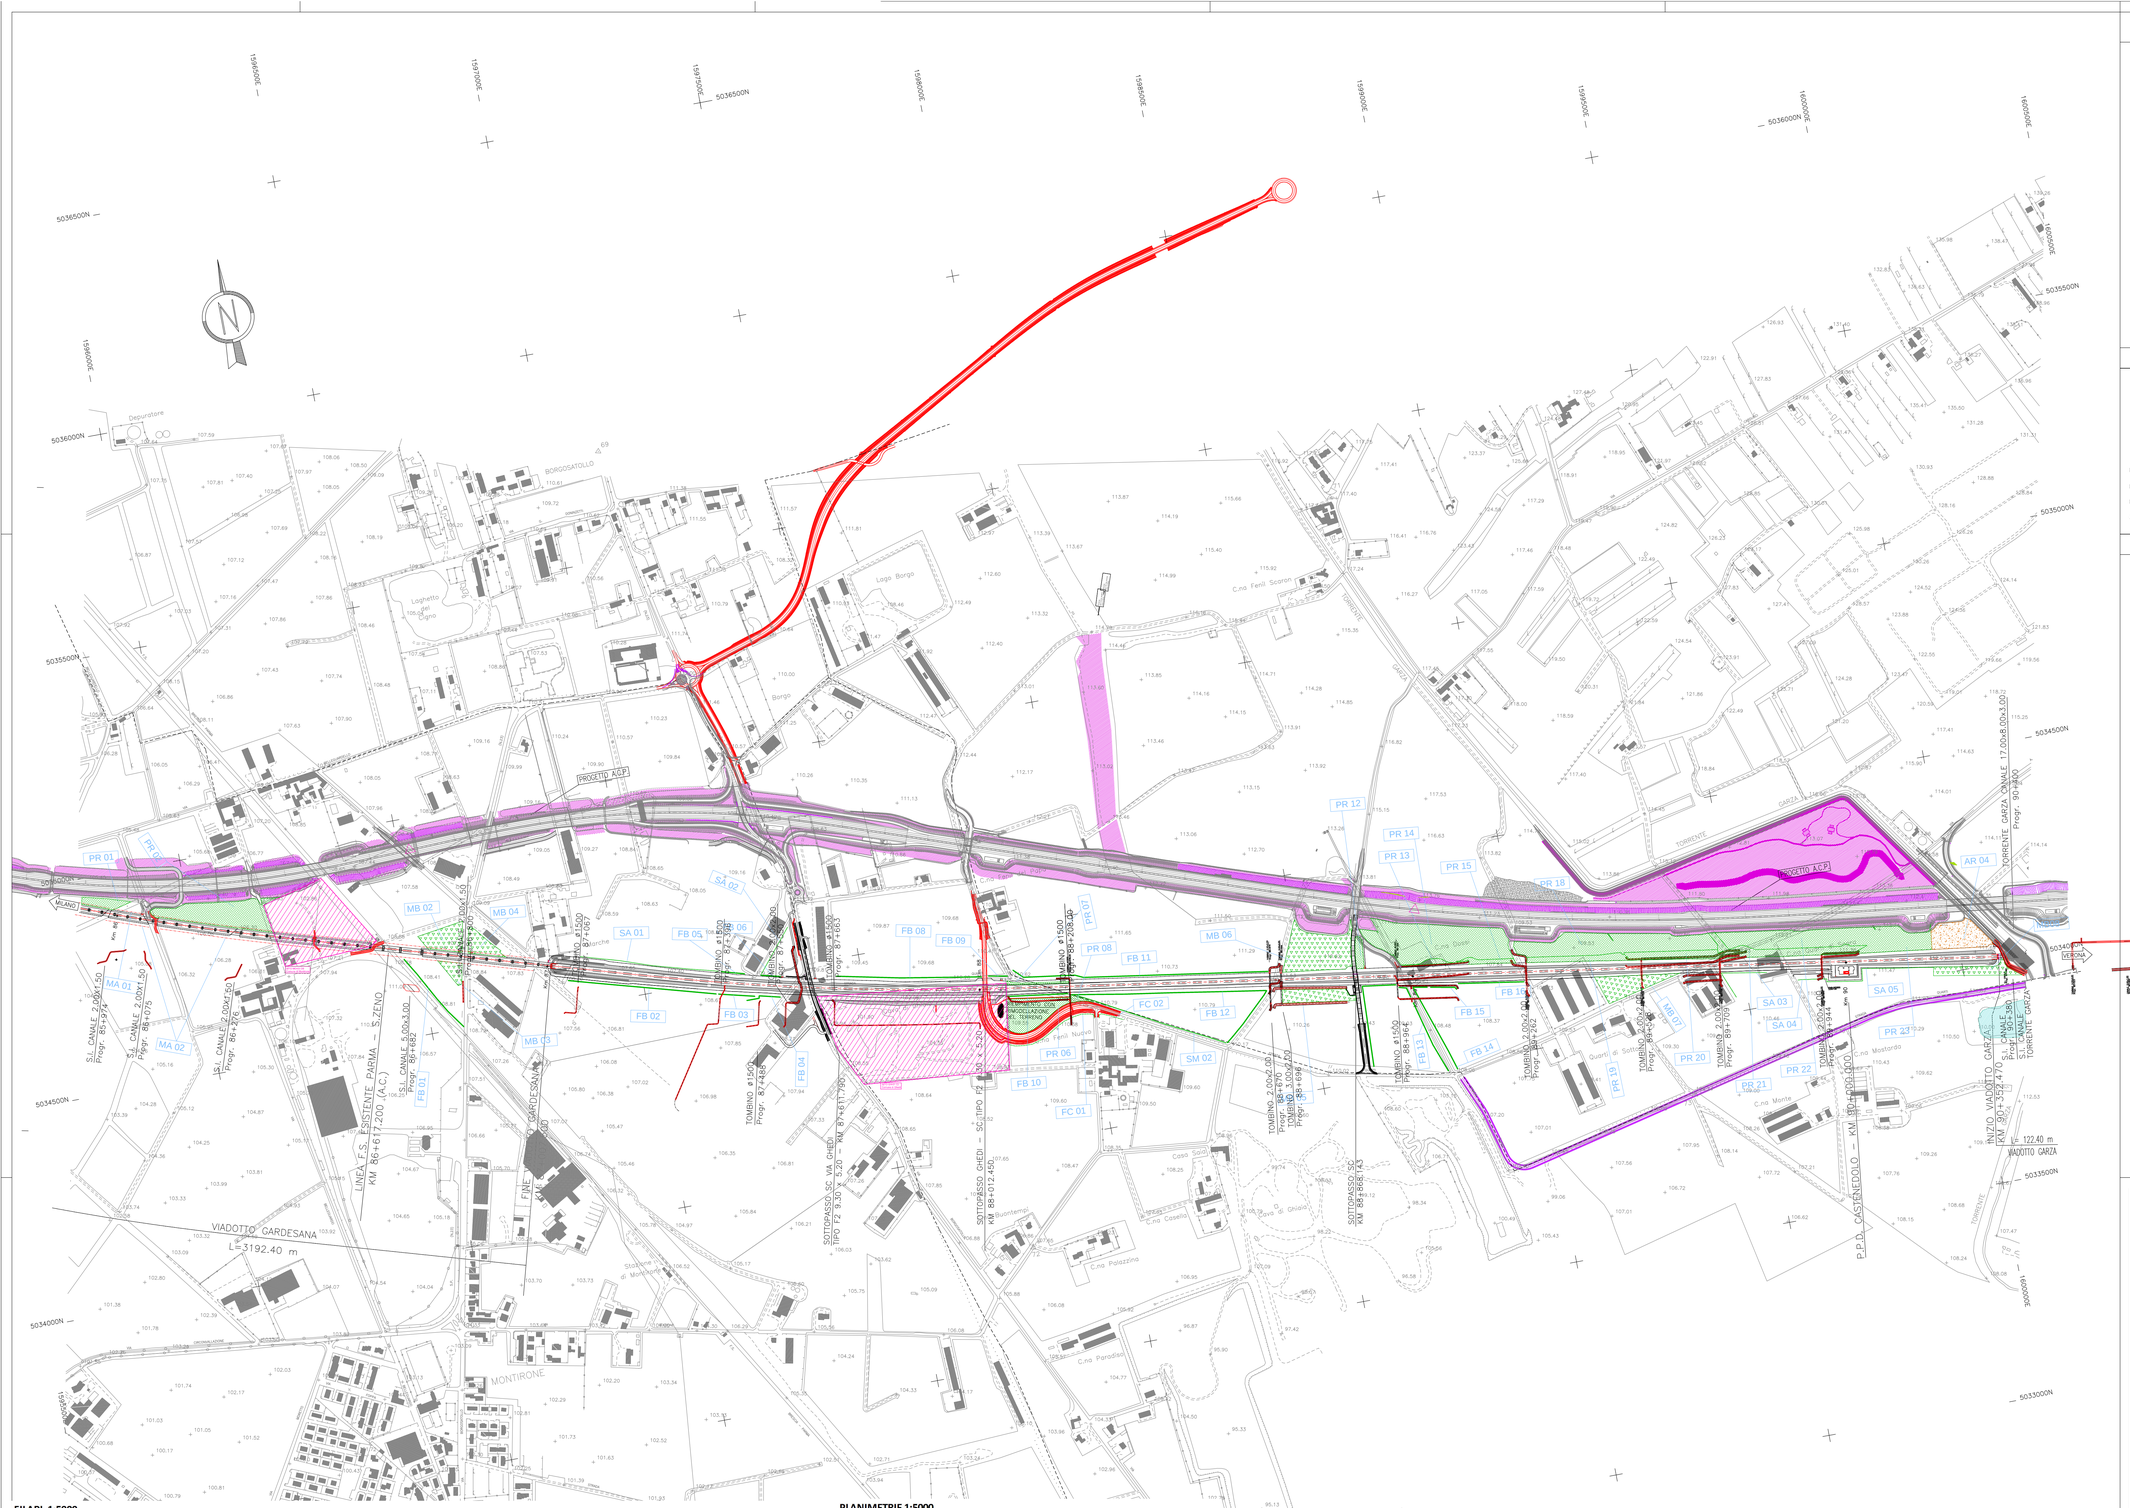

DISEGNI DI RIFERIMENTO

DESCRIZIONE	CODICE
Opere di mitigazione a verde	
Opere di mitigazione a verde tipo fascia boscata siepe ar-arb	A202000DE2SXIM0007006
Opere di mitigazione a verde tipo passaggio fauna	A202000DE2SXIM0007012
Opere di mitigazione a verde tipo macchia boscata	A202000DE2SXIM0007013
Opere di mitigazione a verde tipo filari	A202000DE2SXIM0007014
Opere di mitigazione a verde tipo siepe arbustiva e arbusteto	A202000DE2SXIM0007015
Opere di mitigazione a verde tipo viadotto "MA"	A202000DE2SXIM0007005
Opere di mitigazione a verde Schema di piantagione per viadotto "MA"	A202000DE2SXIM0007011

IL CODICE COMMESSA "A202" E' STATO SOSTITUITO CON "IN05"

NOTE GENERALI

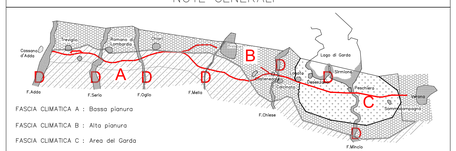

FASCIA CLIMATICA A : Bassa pianura

FASCIA CLIMATICA B : Alta pianura

FASCIA CLIMATICA C : Area del Garda

AREA DI PERTINENZA FLUVIALE D : Vegetazione di ripa

LEGENDA

ESISTENTE

- Fiume Garza

TIPOLOGIE INTERVENTI DI MITIGAZIONE

- MB - Macchia boscata
- AR - Arbusteto
- PR - Prato
- FB - Fascia boscata
- MA - Sistemazione a verde lungo viadotto
- PF - Passaggio fauna
- Proposta passaggio fauna Bre.Be.Mi.
- XX n — Sigla identificativa dell'area
- SM - Siepe arboreo-arbustiva
- SA - Siepe arbustiva
- FR - Filare rado
- FF - Filare fitto
- FC - Filare a cortina
- Opere di mitigazione ACP
- Passaggio fauna progetto ACP

QUADRO DI UNIONE

FILARI 1:5000

	LOTTO 2							LOTTO 3						
TAVOLE	FB (ml)	FC (ml)	FF (ml)	FR (ml)	MA (ml)	SA (ml)	SM (ml)	FB (ml)	FC (ml)	FF (ml)	FR (ml)	MA (ml)	SA (ml)	SM (ml)
P5IM0007010								6550	508		483			
P5IM0007011								912					1179	2659
P5IM0007012								1291					665	
P5IM0007013								2097				1502	1909	902
P5IM0007014								3455	293			1598	968	361
P5IM0007015								3876			799		2036	945
P5IM0007016	497	304				262	3372	4716						671
P5IM0007017	1170	654	363				208							
P5IM0007018	50													
P5IM0007019	440													
P5IM0007020	2131													
P5IM0007021	2460		1403				421							
P5IM0007022	2122													
P5IM0007023	2455						796							
P5IM0007024	140			158			525							
P5IM0007025	2556	271	567				429							
P5IM0007028	397		3754											

PLANIMETRIE 1:5000

	LOTTO 2			LOTTO 3		
TAVOLE	MB	PRATO	ARBUSTETO	MB	PRATO	ARBUSTETO
P5IM0007010				11211	3177	5902
P5IM0007011				64176	48127	
P5IM0007012				2211	27132	858
P5IM0007013				55186	1906	1761
P5IM0007014				59473	107313	7205
P5IM0007015				28300	187066	19330
P5IM0007016	39036	56502	5618	38963	5906	20469
P5IM0007017	19278	46997	15094			
P5IM0007018	3366	2547				
P5IM0007019		11284	6897			
P5IM0007020	56108	47673	23193			
P5IM0007021	25561	34782	2948			
P5IM0007022		281				
P5IM0007023	20546	55773	16130			
P5IM0007024	31668					
P5IM0007025	36749	11370	7206			
P5IM0007028	39971	9845	2673			

COMMITTENTE:

RFI RETE FERROVIARIA ITALIANA
GRUPPO FERROVIE DELLO STATO ITALIANE

ALTA SORVEGLIANZA:

ITALFERR
GRUPPO FERROVIE DELLO STATO ITALIANE

GENERAL CONTRACTOR:

Cepav due

INFRASTRUTTURE FERROVIARIE STRATEGICHE DEFINITE DALLA LEGGE OBIETTIVO N. 443/01

LINEA A.V. /A.C. TORINO - VENEZIA Tratta MILANO - VERONA
Lotto funzionale Brescia-Verona
PROGETTO DEFINITIVO

OPERE DI MITIGAZIONE A VERDE

Planimetria da km 85+930 a km 90+450

IL PROGETTISTA
saipem spa
Tommaso Ferretta
Ordine di Ingegneri della Provincia di Venezia n° 4000
ai sn. del D.P.R. 328 del 5 Giugno 2001
IL PROGETTISTA INTEGRATORE
saipem spa
Tommaso Ferretta
Ordine di Ingegneri della Provincia di Venezia n° 4000
ai sn. del D.P.R. 328 del 5 Giugno 2001

ALTA SORVEGLIANZA ITALFERR

Verificato	Data	Approvato	Data

COMMESSA	LOTTO	FASE	ENTE	TIPO DOC.	OPERA/DISCIPLINA	PROGR.	REV.	SCALA
IN05	00	D	E2	P5	IM0007	014	1	1:5000

PROGETTAZIONE GENERAL CONTRACTOR — Autorizzato/Data

Rev.	Data	Descrizione	Redatto	Data	Verificato	Data	Approvato	Data
0	31/03/14	EMISSIONE PER CDS	GRASSI	31/03/14	PADOVAN	31/03/14	LAZZARI	31/03/14
1	14/01/15	INSERIMENTO TABELLA SUPERFICI		14/01/15	PADOVAN	14/01/15		14/01/15
2								
3								

Consorzio Cepav due
Project Director
Data:

Saipem S.p.a. COMM. 032121 — Data: 14/01/15 — File: IN0500DE2P5IM00070141

Progetto cofinanziato dalla Unione Europea

CUP: F81H91000000008

Scala di plot: 1: