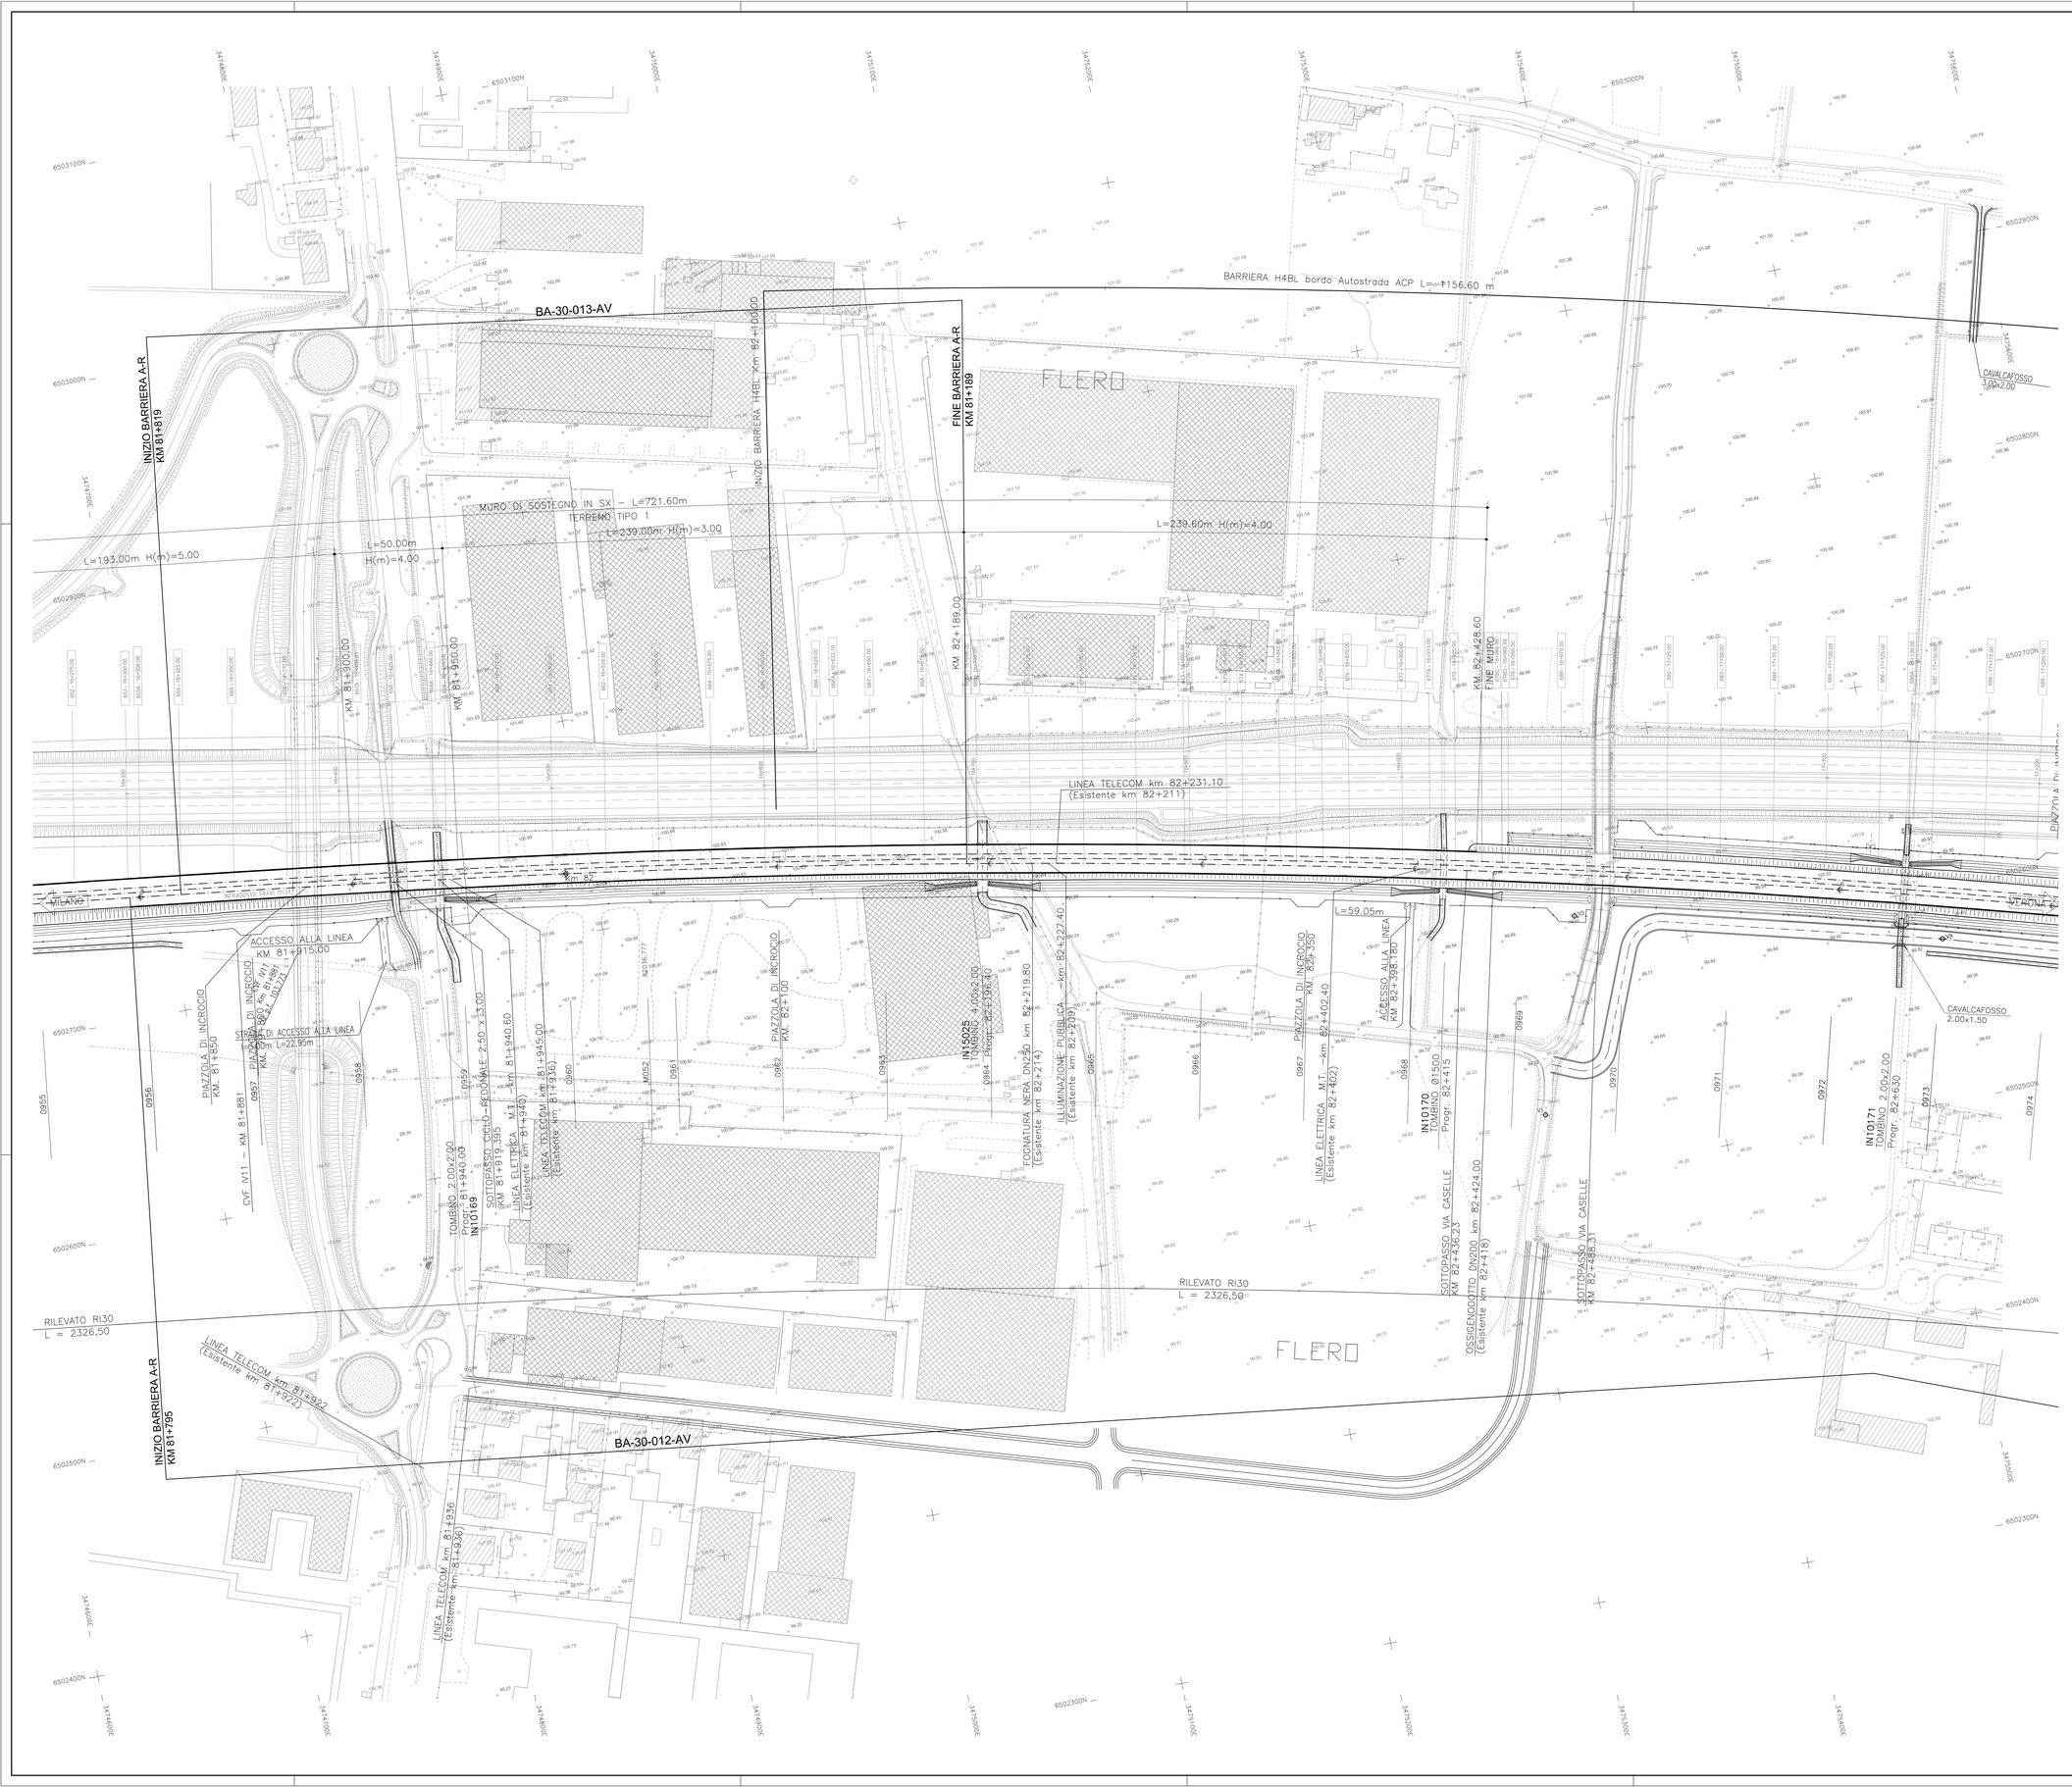

DISEGNI DI RIFERIMENTO

DESCRIZIONE	CODICE
COROGRAFIA GENERALE 1:25000 - DA KM 73+000,000 A KM 97+000,000 -TAV.2	A20200DE2C3IF0001002
COROGRAFIA 1:10000 DA KM 80+000,000 A KM 88+000,000 TAV.7	A20200DE2C4IF0001007
PLANIMETRIA DI TRACCIAMENTO LINEA AC DA KM 81+424.970 A KM 85+924.970	A20200DE2P5IF0008013
PLANIMETRIA GENERALE LINEA AC DA KM 81+400 A KM 85+930	A20200DE2P5IF0010013
PROFILO LONGITUDINALE - ASSE LINEA A.C. DA KM 81+424.970 A KM 90+424.970	A20200DE2P3IF0001007
QUADRO D'UNIONE PLANIMETRIE TAV.2	A20200DE2M3IF0001002
PROFILO LONGITUDINALE LINEA AC DAL KM 81+300.000 AL KM 82+200.000	A20200DE2F7IF0001060
PROFILO LONGITUDINALE LINEA AC DAL KM 82+200.000 AL KM 83+100.000	A20200DE2F7IF0001061
SEZIONI TRASVERSALI LINEA AC DA KM 81+465.700 A KM 81+900.000	A20200DE2W9IF0001105
SEZIONI TRASVERSALI LINEA AC DA KM 81+850.000 A KM 82+450.000	A20200DE2W9IF0001106
SEZIONI TRASVERSALI LINEA AC DA KM 82+500.000 A KM 83+050.000	A20200DE2W9IF0001107
PLANIMETRIE E PROFILI CON MURI DA KM 81+706.780 A KM 82+410.000	A20200DE2L7RI0005004
PIANO SCHEMATICO DI LINEA	A20200DE2PXIF0000001
PROFILO LONG DI TRACCIAMENTO LINEA AC DA KM 81+424.970 A KM 90+424.970	A20200DE2F5IF0000007
PIANO ACCESSIBILITA' ALLA LINEA DA KM 81+400 A KM 85+930	A20200DE2P5RI0008013
SOVR FER - PIANO TIPICO IN LINEA DELLA SOVRASTRUTTURA LINEA AC E IC	A20200DE2PBSF0000001
PIANO SCHEMATICO DELL' ARMAMENTO	A20200DE2PXSF0000001
SOVRASTRUTTURA FERROVIARIA- SEZIONI TIPO IN RILEVATO/TRINCEA - LINEA AC	A20200DE2WBSF0000001
SOVRASTRUTTURA FERROVIARIA- SEZIONI TIPO VIADOTTO LINEA AC e IC	A20200DE2WBSF0000005
SOVR FER - SEZ TIPO IN GALLERIA NATA/ARTIFICIE/CENTRICA LINEA AC	A20200DE2WBSF0000003
SOVR FER - SEZIONI TIPO IN GALLERIA ART SCATOLARE LINEA AC e IC	A20200DE2WBSF0000004
PISTA AREA INT. DA Pk 81+824.970 a Pk 82+624.970 PLAN. - PROF.	A20200DE2P7IF0005051

IL CODICE COMMESSA "A202" E' STATO SOSTITUITO CON "IN05"

NOTE GENERALI

LEGENDA

- CHILOMETRICA
- ETTOMETRICA
- TANGENTE PRIMITIVA
- QUOTA TERRENO
- CONFINI COMUNALI
- CONFINI REGIONALI
- CANCELLO D'ACCESSO ALLA PISTA DI SERVIZIO
- RECINZIONE PISTA DI SERVIZIO
- PIAZZOLA D'INVERSIONE
- VERTICE TRACCIAMENTO PLANIMETRICO VIABILITA' D'ACCESSO AI PIAZZALI TECNOLOGICI
- CANALETTA DI SMALTIMENTO ACQUE DI PIATTAFORMA
- SEZIONI TRASVERSALI
- PARAMETRATURA CARTOGRAFICA
- DEVIAZIONE IDRAULICA FOSSO RIVESTITO AD "U" in CLS
- PRESIDIO DI SICUREZZA AREA INTERCLUSA
- PRESIDIO DI SICUREZZA AREA INTERCLUSA TRATTO DI PRESIDIO DA DEFINIRE IN SECONDA FASE (PROGETTO DI DETTAGLIO E RISOLUZIONE VARCHI)
- PRESIDIO DI SICUREZZA AREA INTERCLUSA TRATTO DI PRESIDIO DA DEFINIRE IN SECONDA FASE PER LA COMPATIBILITA' CON IL PROGETTO INFRASTRUTTURA A.C./IC (PROGETTO DI DETTAGLIO E RISOLUZIONE VARCHI)

CARATTERISTICHE DEI MATERIALI

QUADRO DI UNIONE

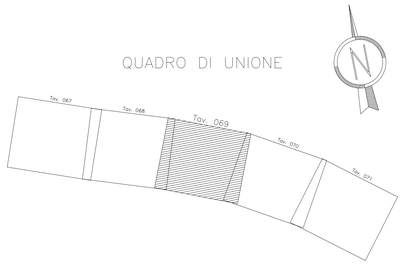

COMMITTENTE:

RFI RETE FERROVIARIA ITALIANA
GRUPPO FERROVIE DELLO STATO ITALIANE

ALTA SORVEGLIANZA:

ITALFERR
GRUPPO FERROVIE DELLO STATO ITALIANE

GENERAL CONTRACTOR:

Cepav due

INFRASTRUTTURE FERROVIARIE STRATEGICHE DEFINITE DALLA LEGGE OBIETTIVO N. 443/01

LINEA A.V. /A.C. TORINO - VENEZIA Tratta MILANO - VERONA
Lotto funzionale Brescia-Verona
PROGETTO DEFINITIVO

PLANIMETRIA LINEA A.C.

DA KM 81+824.970 A KM 82+624.970

TAVOLA N° 69

IL PROGETTISTA
saipem spa
Tomorrow's energy
Dottore in Ingegneria Ing. Bortolo Sebastio all'ordine degli Ingegneri della Provincia di Milano n. 20971 Ing. Bortolo Sebastio
Ai sensi e nella misura di legge: Ordine degli Ingegneri della Provincia di Milano
Tel. 02 520 31 Fax 02 520 31
CF. e P.IVA 00825790157

IL PROGETTISTA INTEGRATORE
saipem spa
Tomorrow's energy
Dottore in Ingegneria Ing. Bortolo Sebastio all'ordine degli Ingegneri della Provincia di Milano n. 20971 Ing. Bortolo Sebastio
Ai sensi e nella misura di legge: Ordine degli Ingegneri della Provincia di Milano
Tel. 02 520 31 Fax 02 520 31
CF. e P.IVA 00825790157

ALTA SORVEGLIANZA ITALFERR

Verificato	Data	Approvato	Data

COMMESSA	LOTTO	FASE	ENTE	TIPO DOC.	OPERA/DISCIPLINA	PROGR.	REV.	SCALA
IN05	00	D	E2	P7	IF0001	069	3	1:1000

PROGETTAZIONE GENERAL CONTRACTOR — Autorizzato/Data

Rev.	Data	Descrizione	Redatto	Data	Verificato	Data	Approvato	Data
0	31/03/14	EMISSIONE PER CDS	M.T.	31/03/14	GHELFI	31/03/14	LAZZARI	31/03/14
1	01/07/14	REVISIONE PER CDS	M.T.	01/07/14	TROTTA	01/07/14	LAZZARI	01/07/14
2	10/10/14	REVISIONE A SEGUITO ISTR. IF del 07/08/2014	M.T.	10/10/14	TROTTA	10/10/14	LAZZARI	10/10/14
3	15/01/15	REVISIONE A SEGUITO ISTR. IF del 19/12/2014	M.T.	15/01/15	TROTTA	15/01/15	LAZZARI	15/01/15

Consorzio Cepav due
Project Director
Ing. F. Lombardi
Data:

Saipem S.p.a. COMM. 032121 — Data: 15/01/15 — Doc.N. IN0500DE2P7IF00010693

Progetto cofinanziato dalla Unione Europea

CUP: F81H91000000008

Scala di plot: 1:1