

NOTE GENERALI

IL CODICE COMMESSA 'A202' È STATO SOSTITUITO CON 'IN05'

PER GLI SPESSORI DI SCOTICO E BONIFICO VEDERE LA RELAZIONE GEOTECNICA GENERALE (A202000E2R8GE0005001)

CARATTERISTICHE DEI MATERIALI

COMMITTEE:



ALTA SUPERVISOR:




GENERAL CONTRACTOR:



INFRASTRUTTURE FERROVIARIE STRATEGICHE DEFINITE DALLA LEGGE OBIETTIVO N. 443/01  
 LINEA A.V. /A.C. TORINO - VENEZIA Tratta MILANO - VERONA  
 Lotto funzionale Brescia-Verona  
 PROGETTO DEFINITIVO

SEZIONI TRASVERSALI LINEA A.C.  
 DA KM 81+950.000 A KM 82+450.000

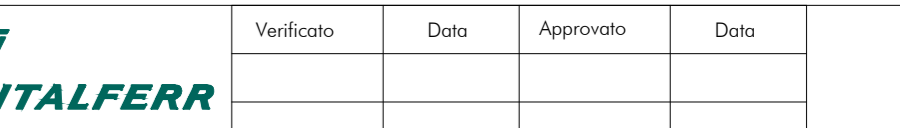
ALTA SUPERVISOR	Verificato	Data	Approvato	Data
				

COMMESSA	LOTTO	FASE	ENTE	TIPO.DOC.	OPERA/DESCRIZIONE	PROGR.	REV.	SCALA
IN05	00	D	E2	W9	IF0001	106	1	1:200

PROGETTAZIONE GENERAL CONTRACTOR								Autorizzato/Date	
Rev.	Data	Descrizione	Redatto	Data	Verificato	Data	Approvato	Data	Consortio
0	31/03/14	EMISSIONE PER CDS	M.T.	31/03/14	GHELF	31/03/14	LAZZARI	31/03/14	Cepav due
1	15/01/15	Rev. Imp. IF dal 10/12/2014		15/01/15		15/01/15		15/01/15	Project Director
2									
3									


Scavo mq	0,00
Riparto mq	24,60

SEZIONE 0959  
 PROG. 81+950.000  
 P.F. 103.723

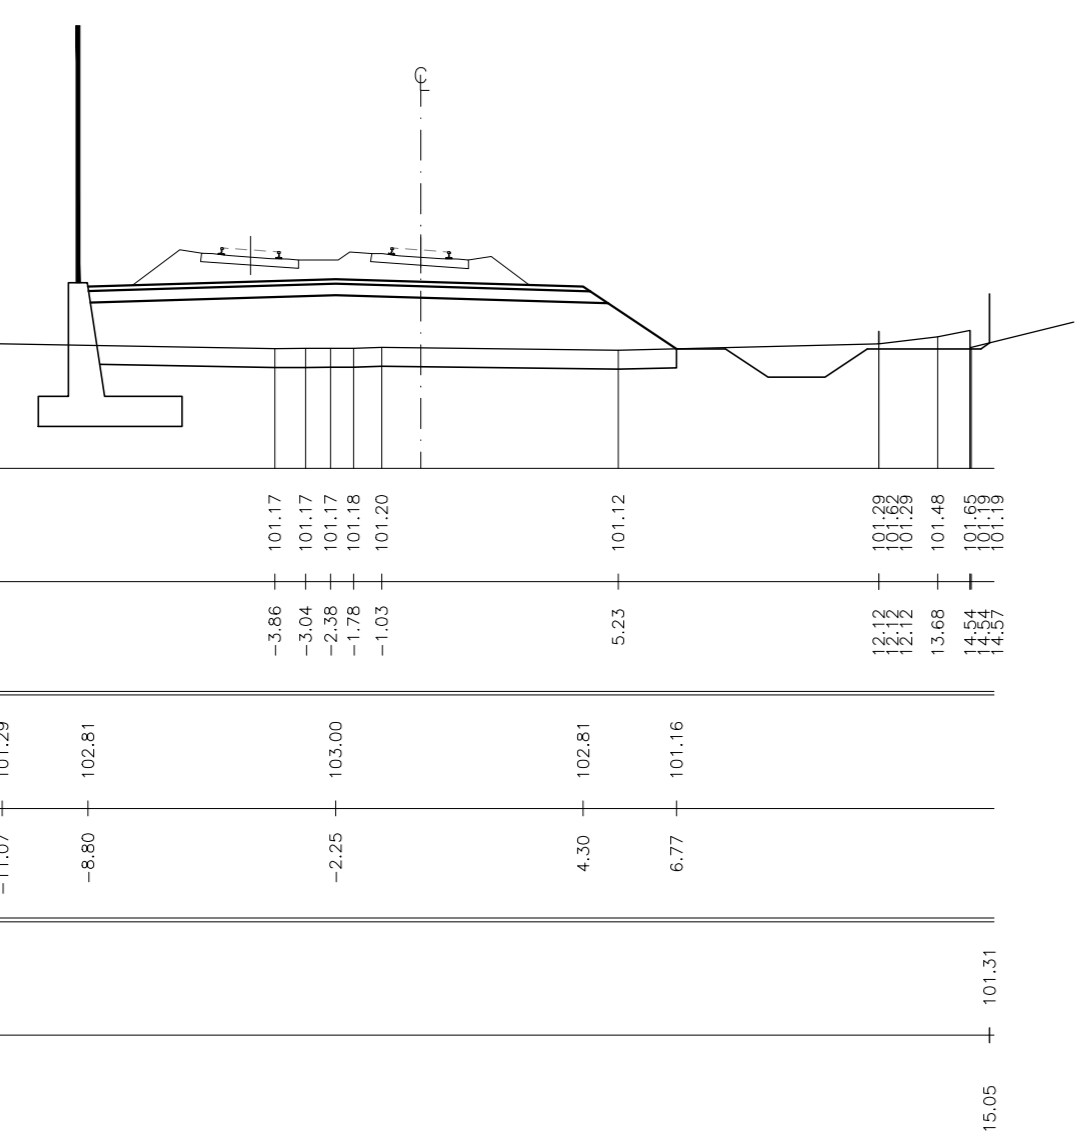


Scavo mq	0,00
Riparto mq	31,17

SEZIONE 0962  
 PROG. 82+100.000  
 P.F. 103.626

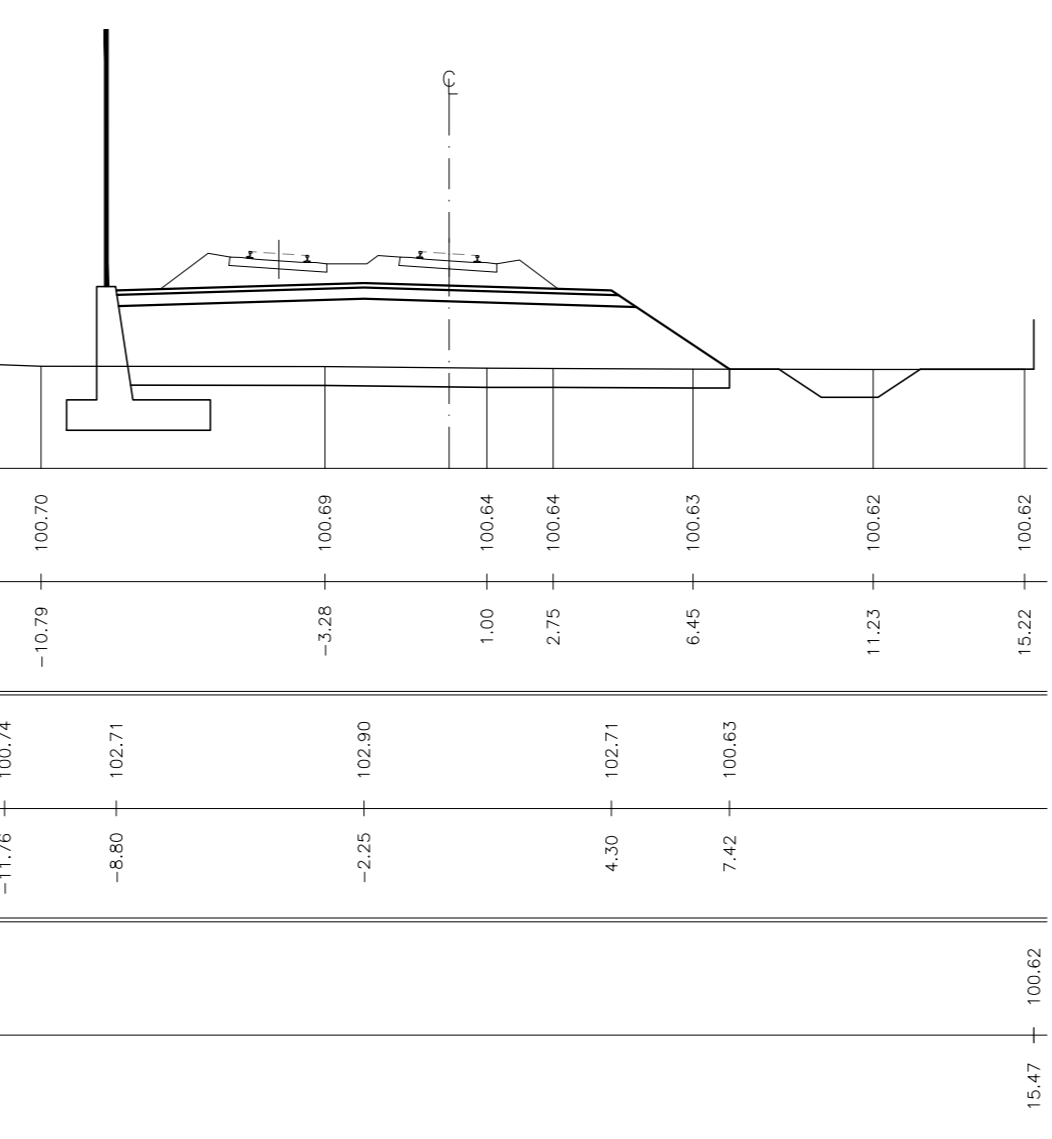


Scavo mq	0,00
Riparto mq	33,60

SEZIONE 0966  
 PROG. 82+300.000  
 P.F. 103.495

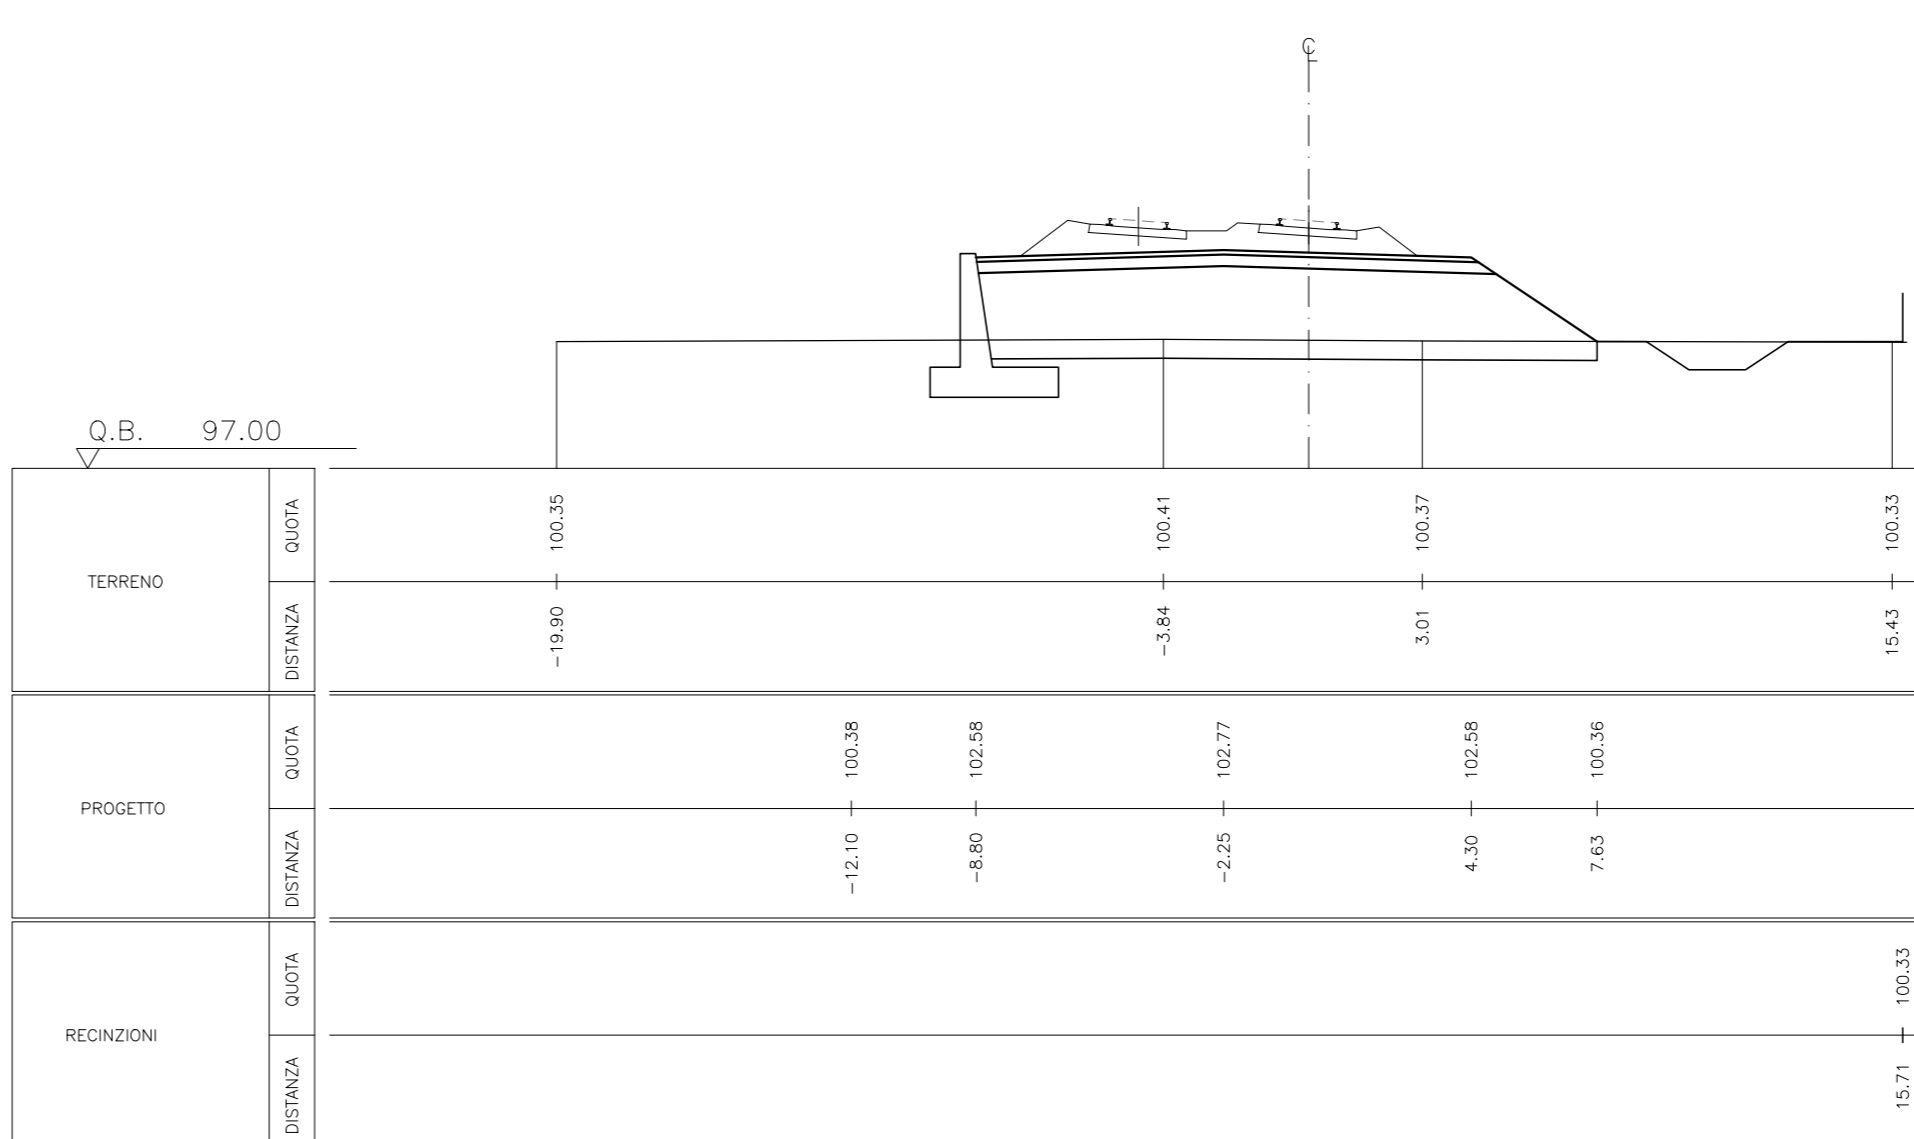


Scavo mq	0,00
Riparto mq	28,56

SEZIONE 0960  
 PROG. 82+000.000  
 P.F. 103.691

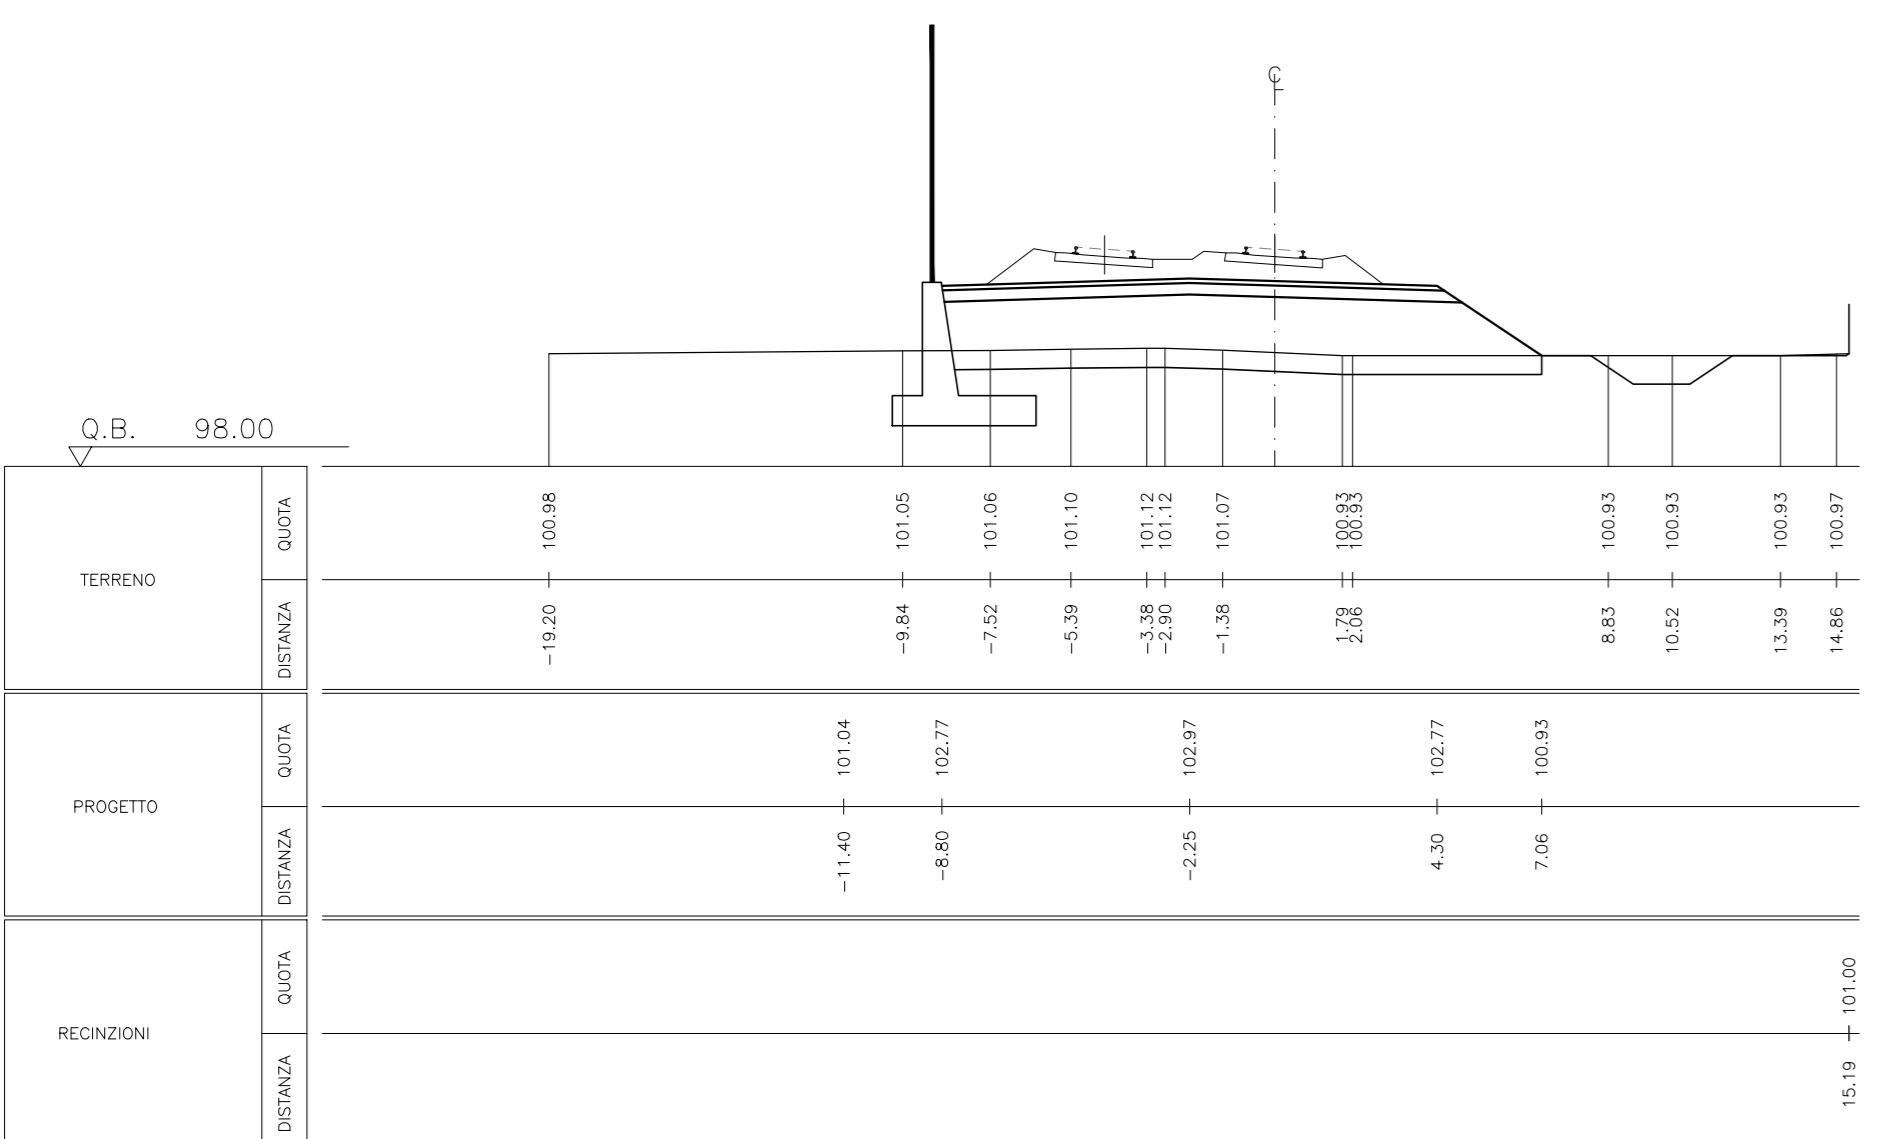


Scavo mq	0,00
Riparto mq	32,98

SEZIONE 0963  
 PROG. 82+150.000  
 P.F. 103.593

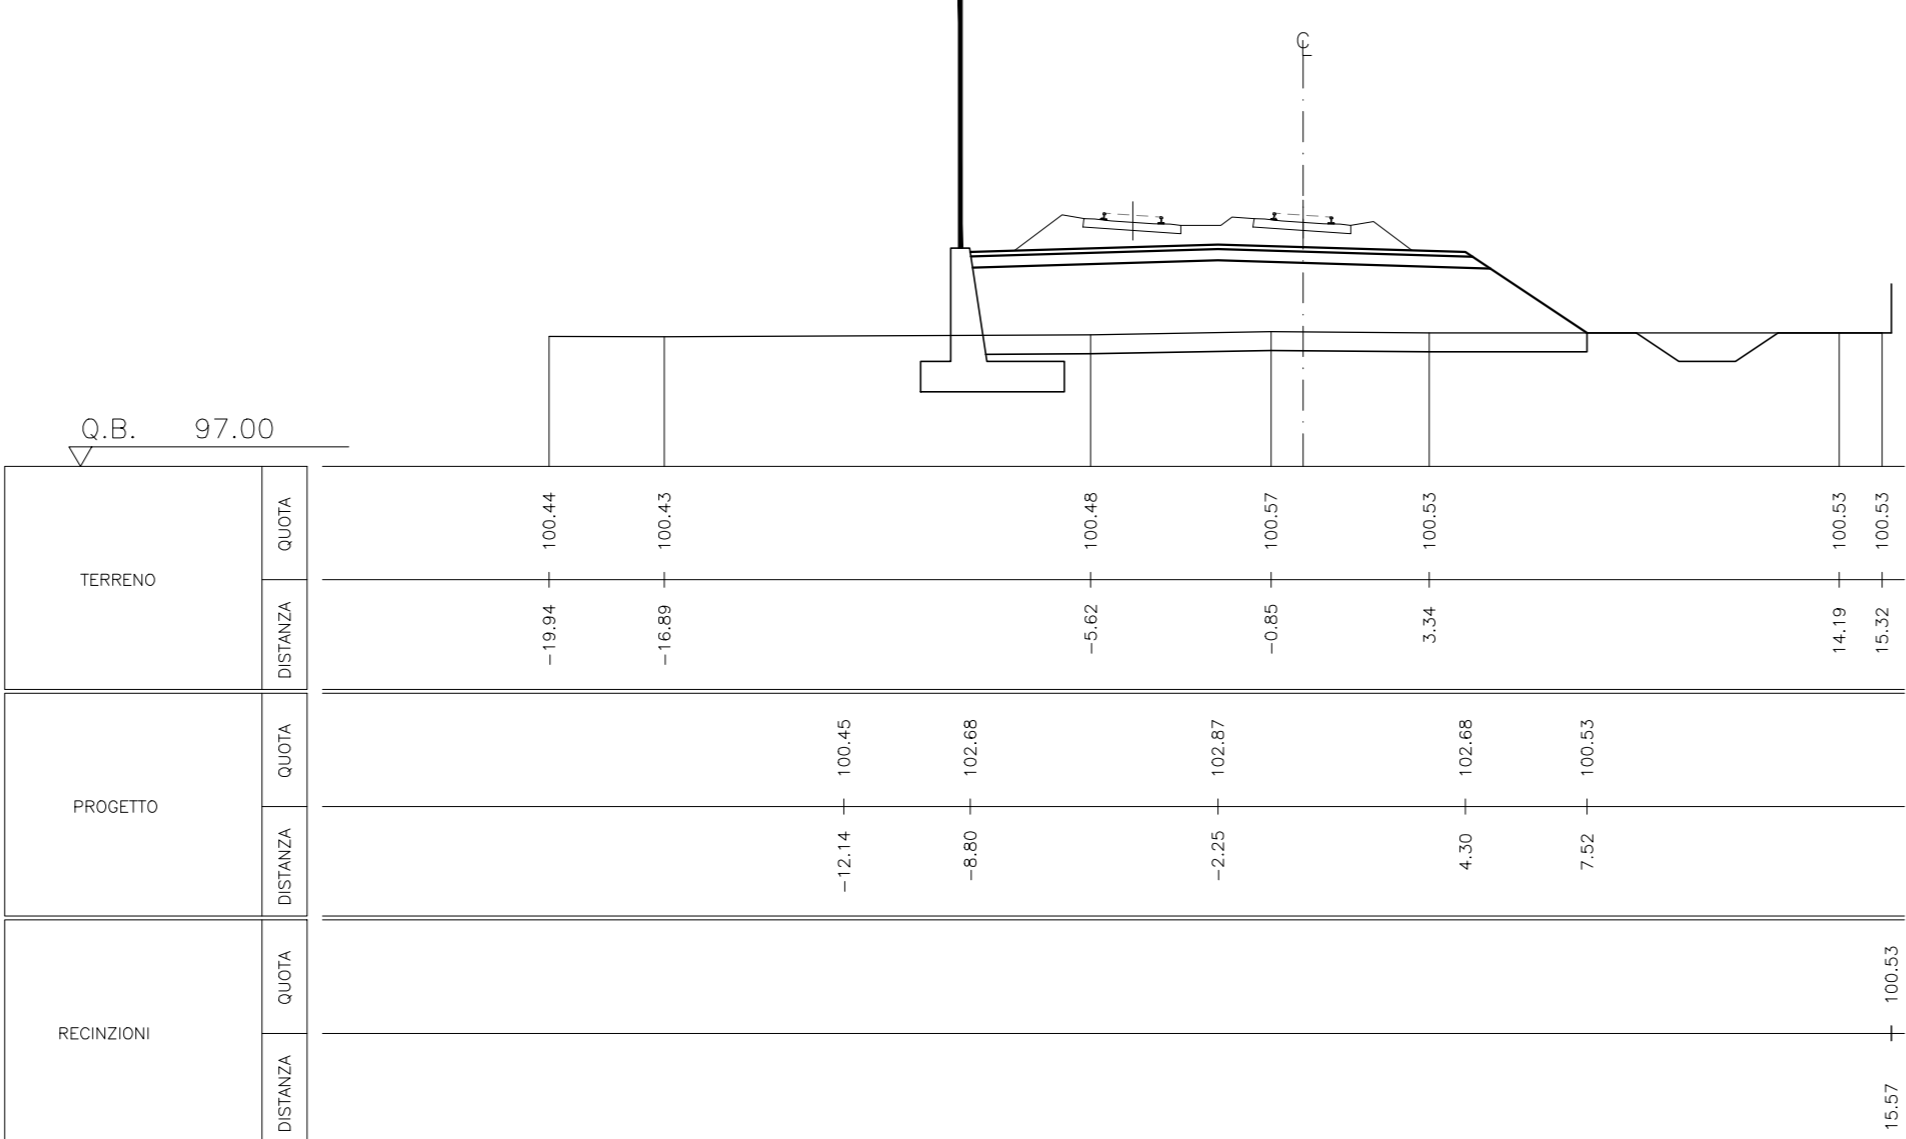


Scavo mq	0,00
Riparto mq	34,57

SEZIONE 0967  
 PROG. 82+350.000  
 P.F. 103.463

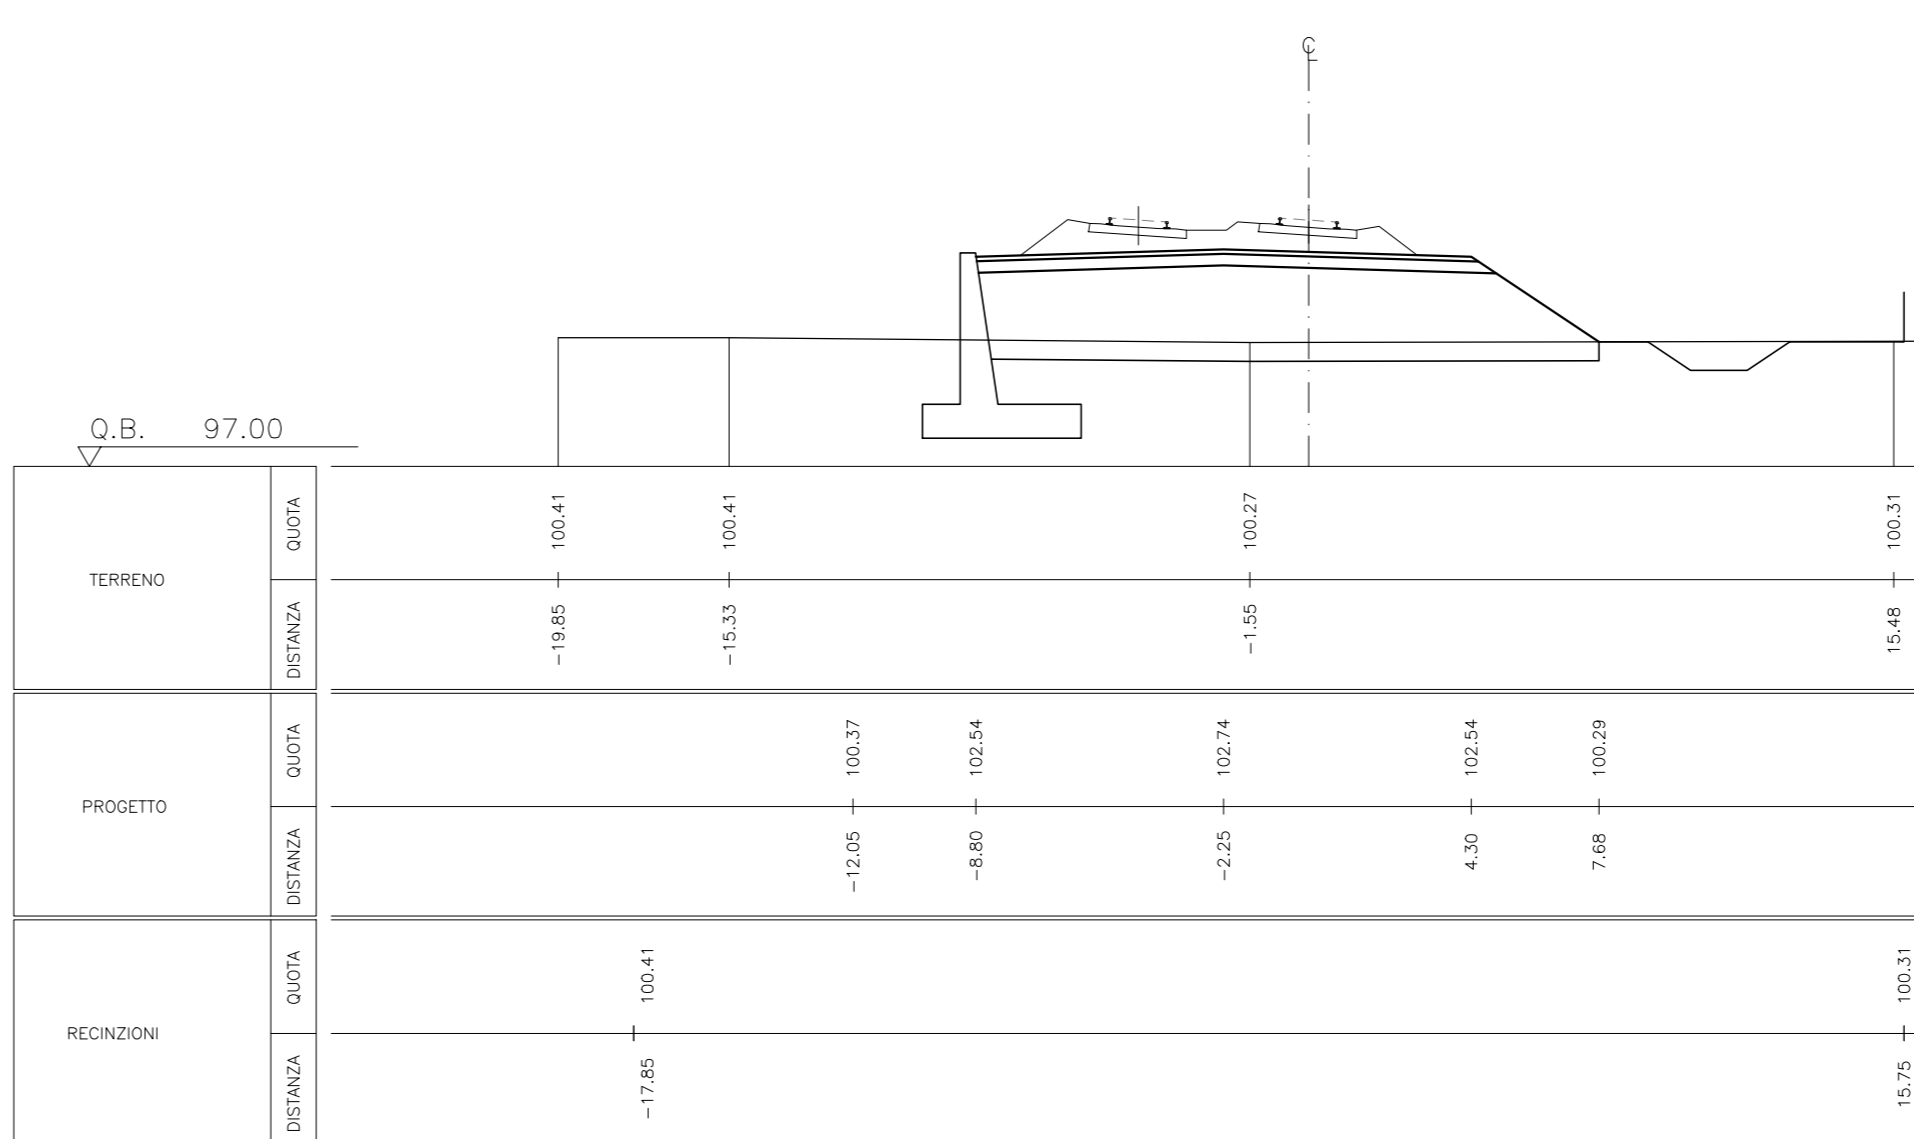


Scavo mq	0,00
Riparto mq	25,91

SEZIONE M052  
 PROG. 82+036.777  
 P.F. 103.667

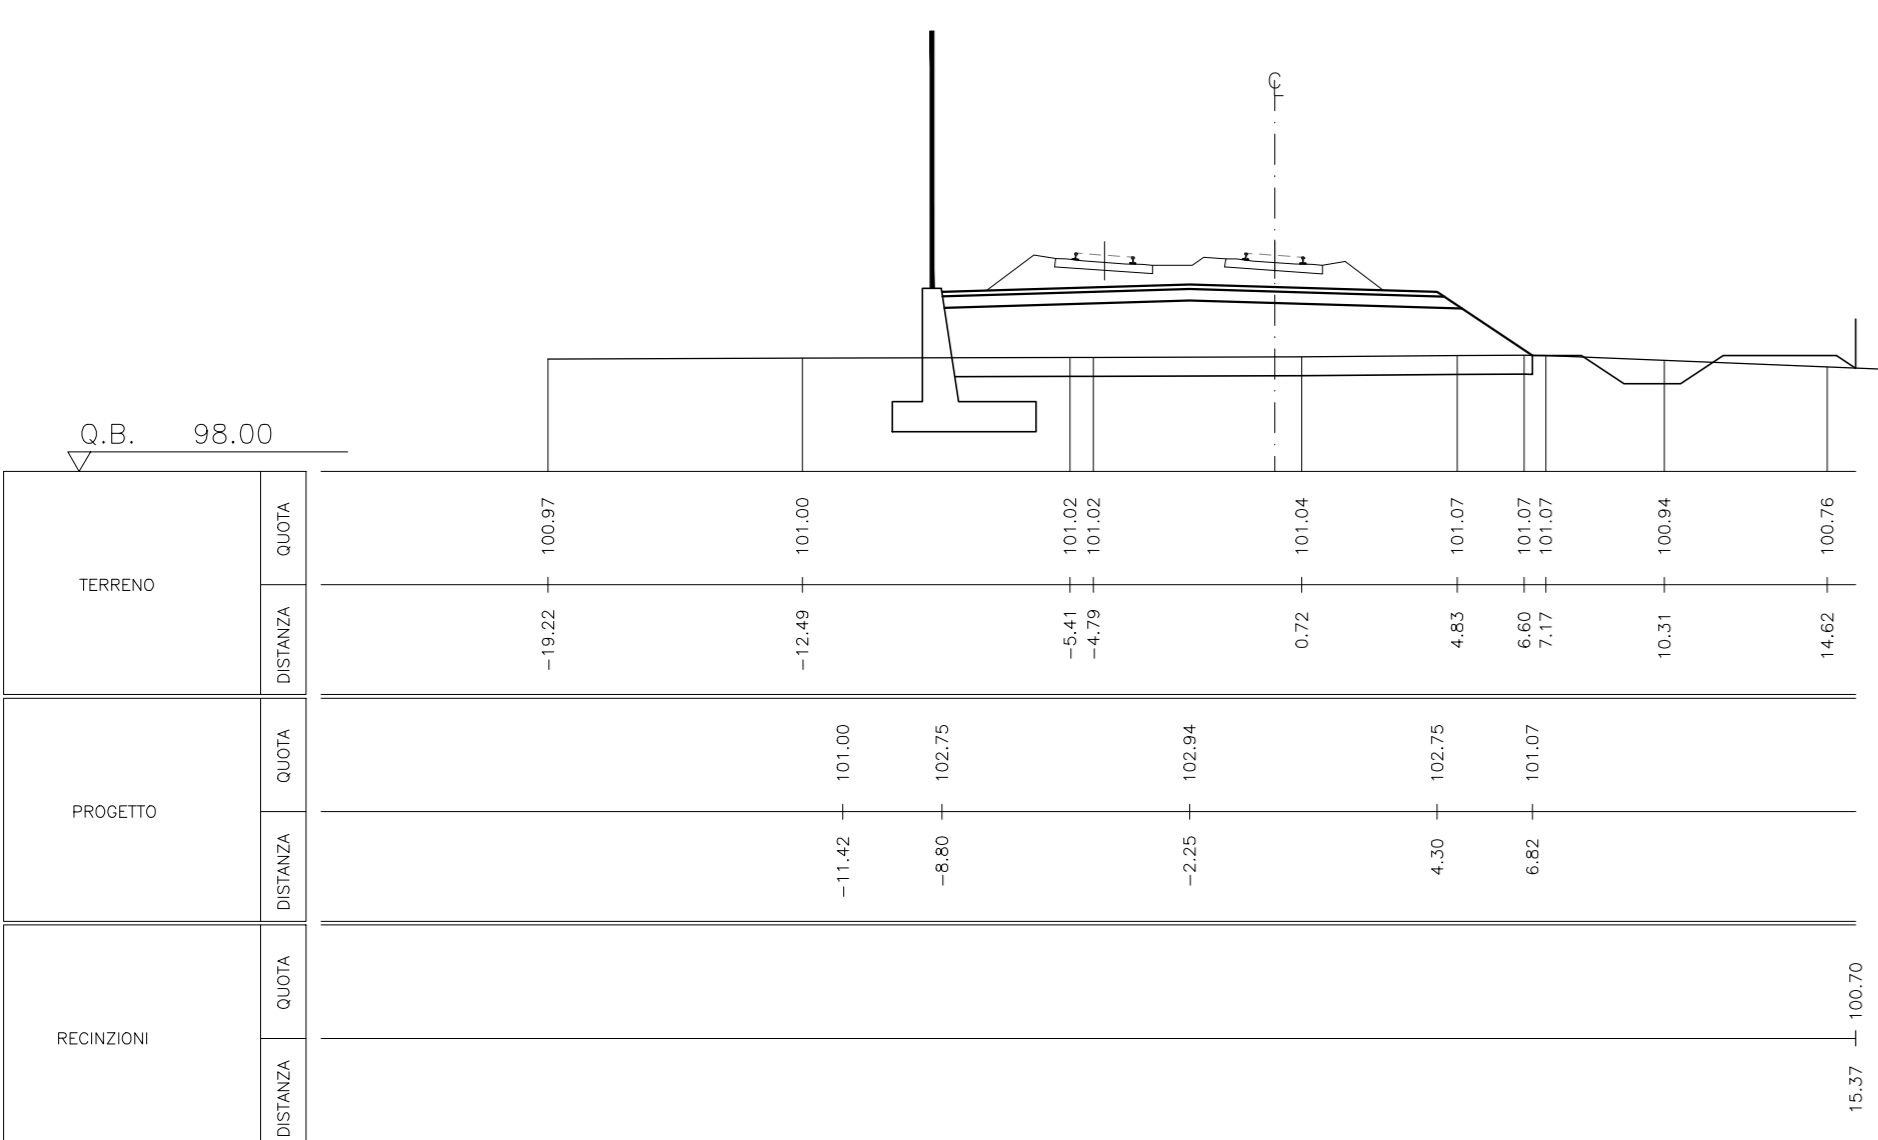


Scavo mq	0,00
Riparto mq	34,10

SEZIONE 0964  
 PROG. 82+200.000  
 P.F. 103.560

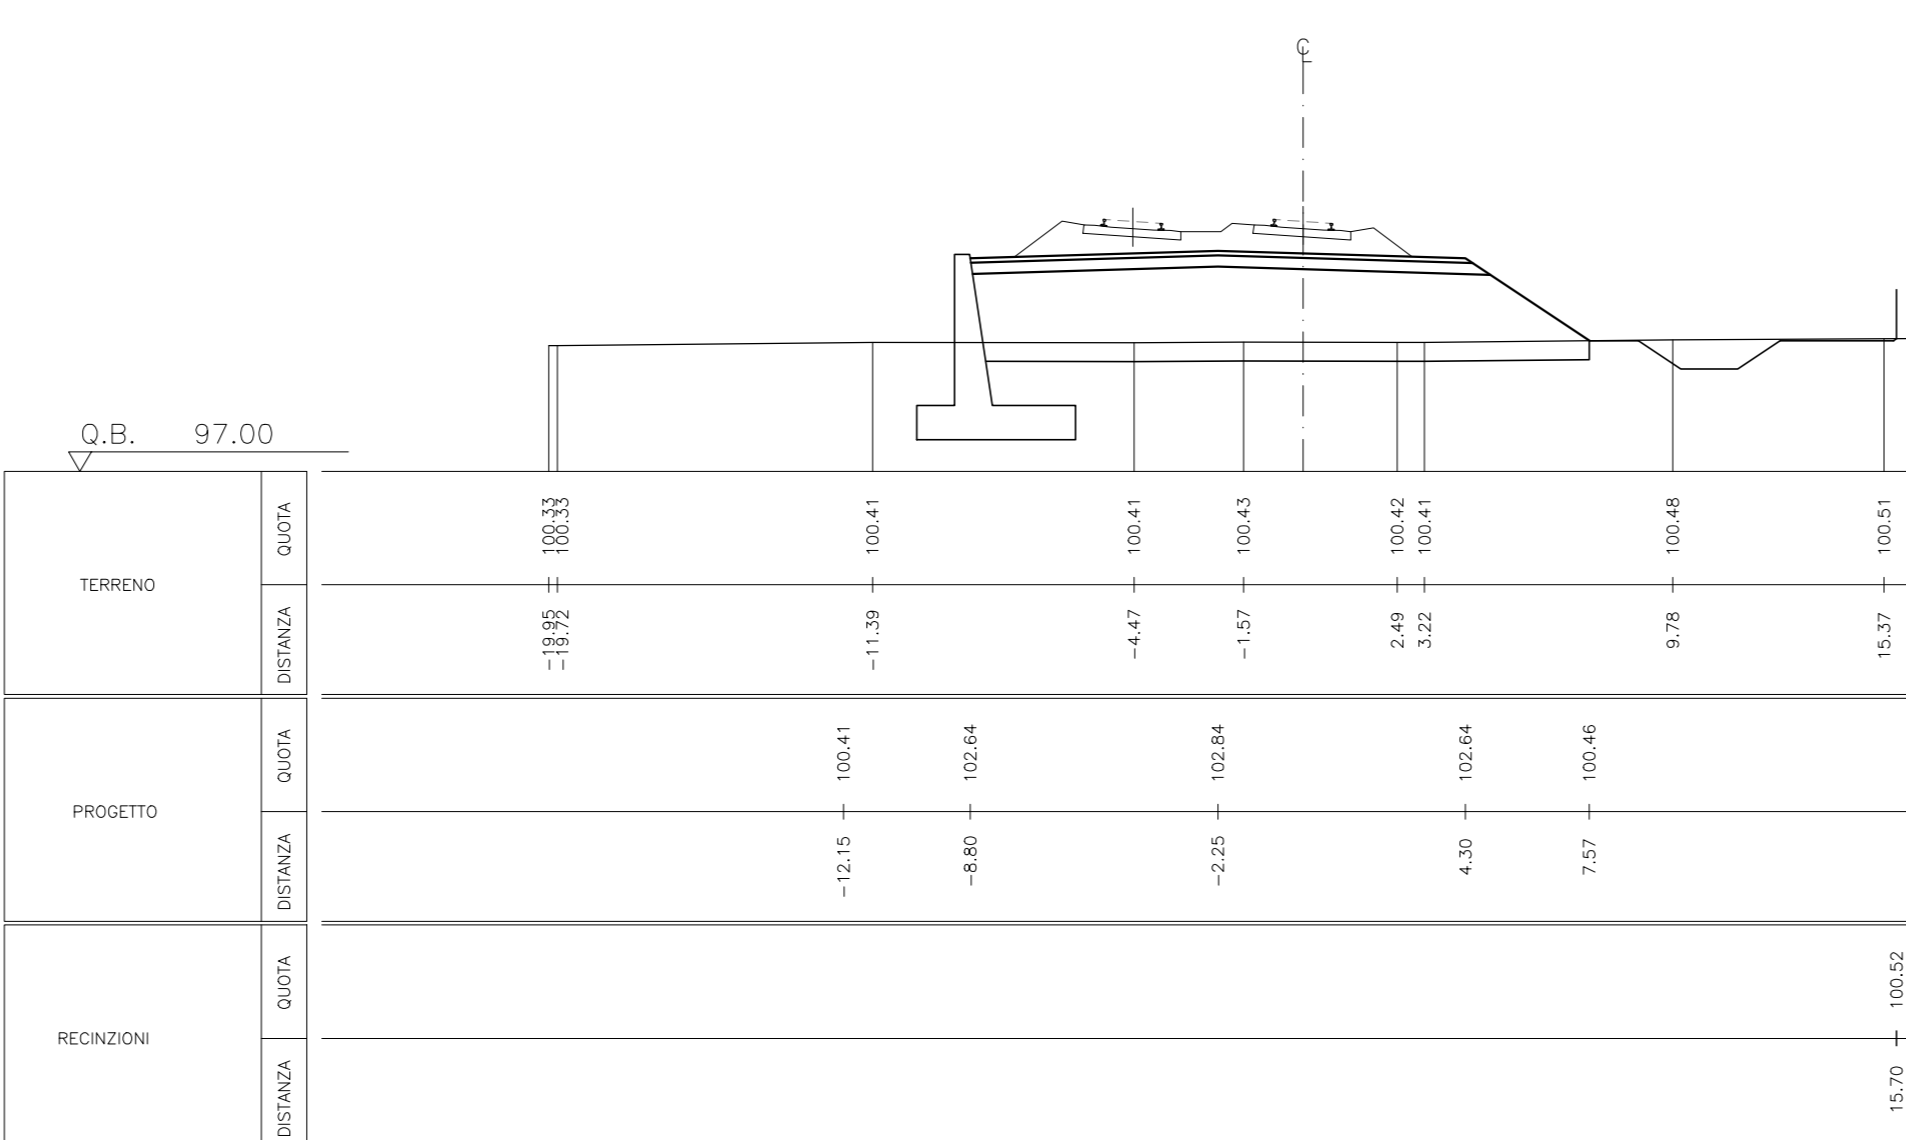


Scavo mq	0,00
Riparto mq	37,57

SEZIONE 0968  
 PROG. 82+400.000  
 P.F. 103.430

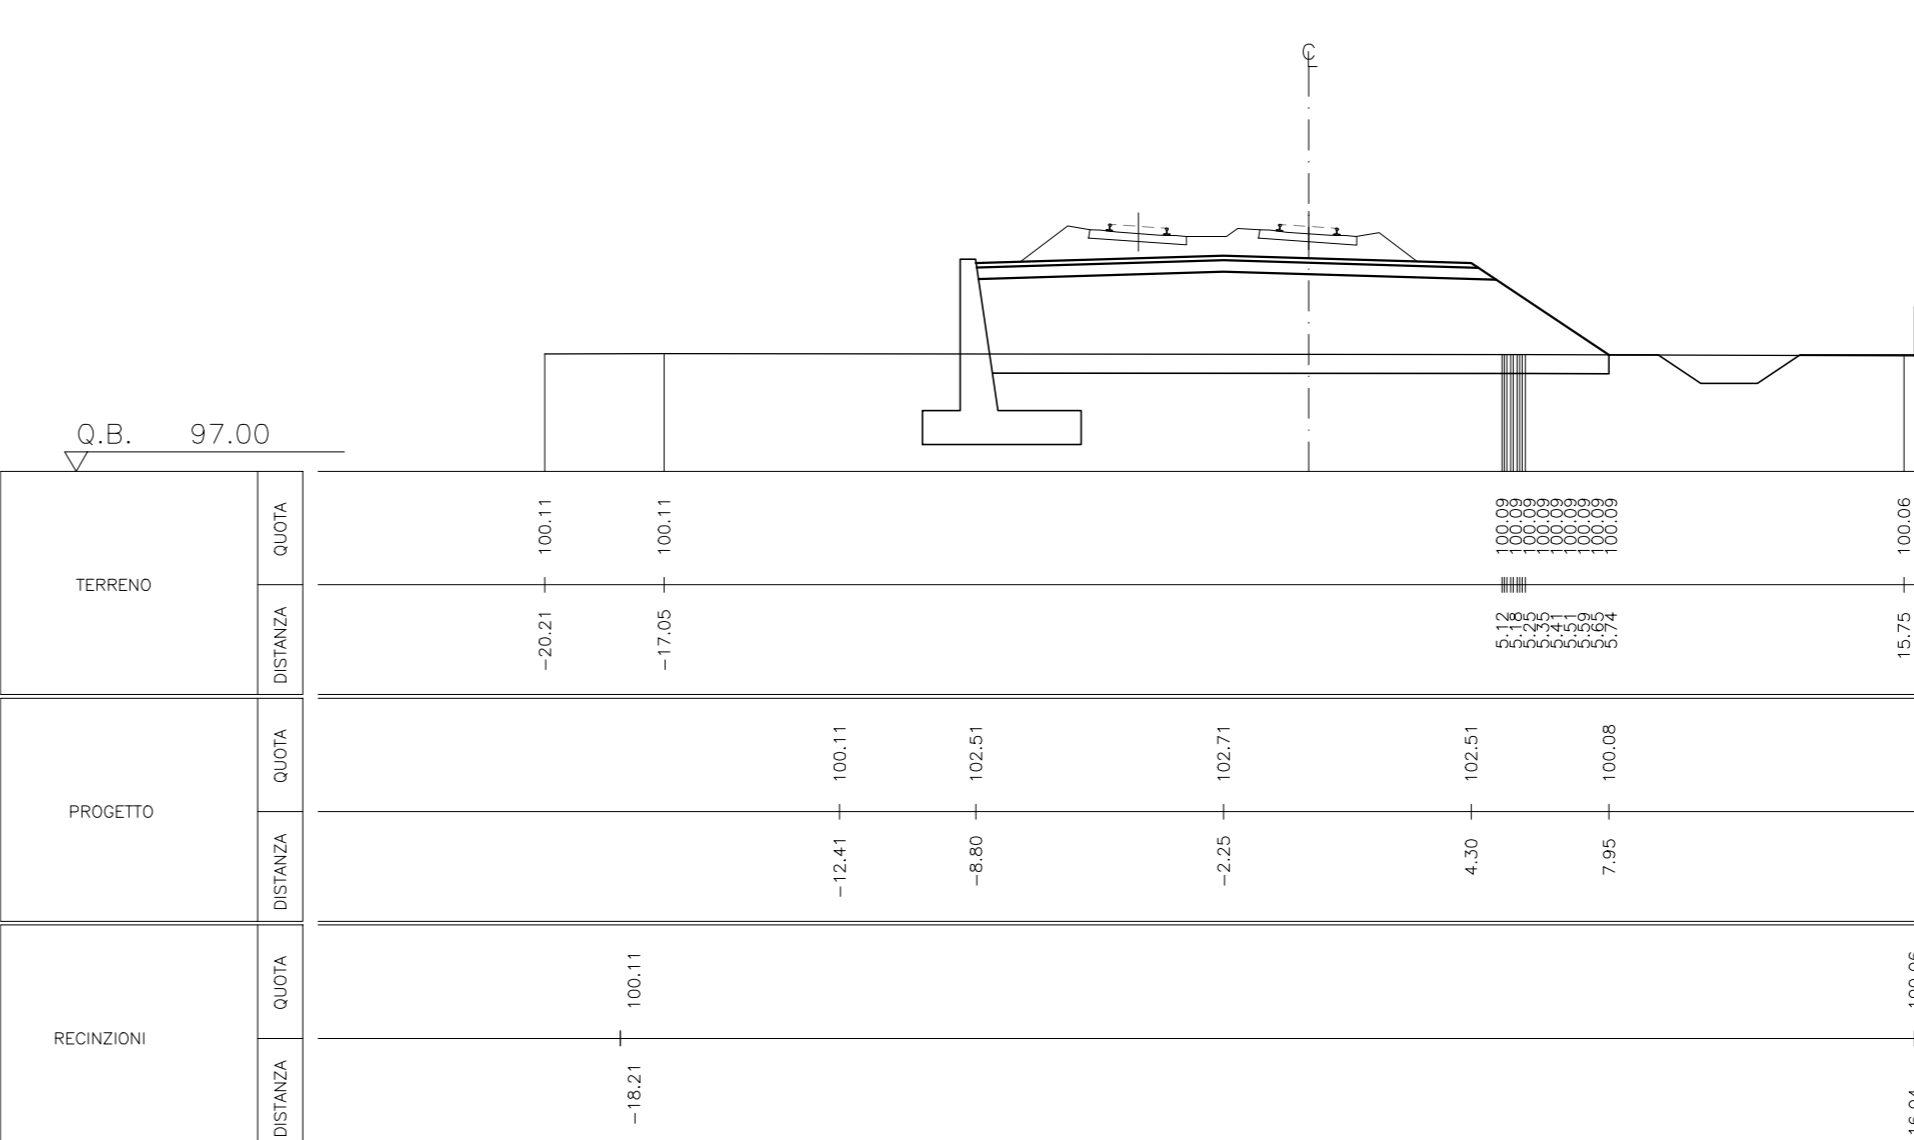


Scavo mq	0,00
Riparto mq	28,19

SEZIONE 0961  
 PROG. 82+050.000  
 P.F. 103.658

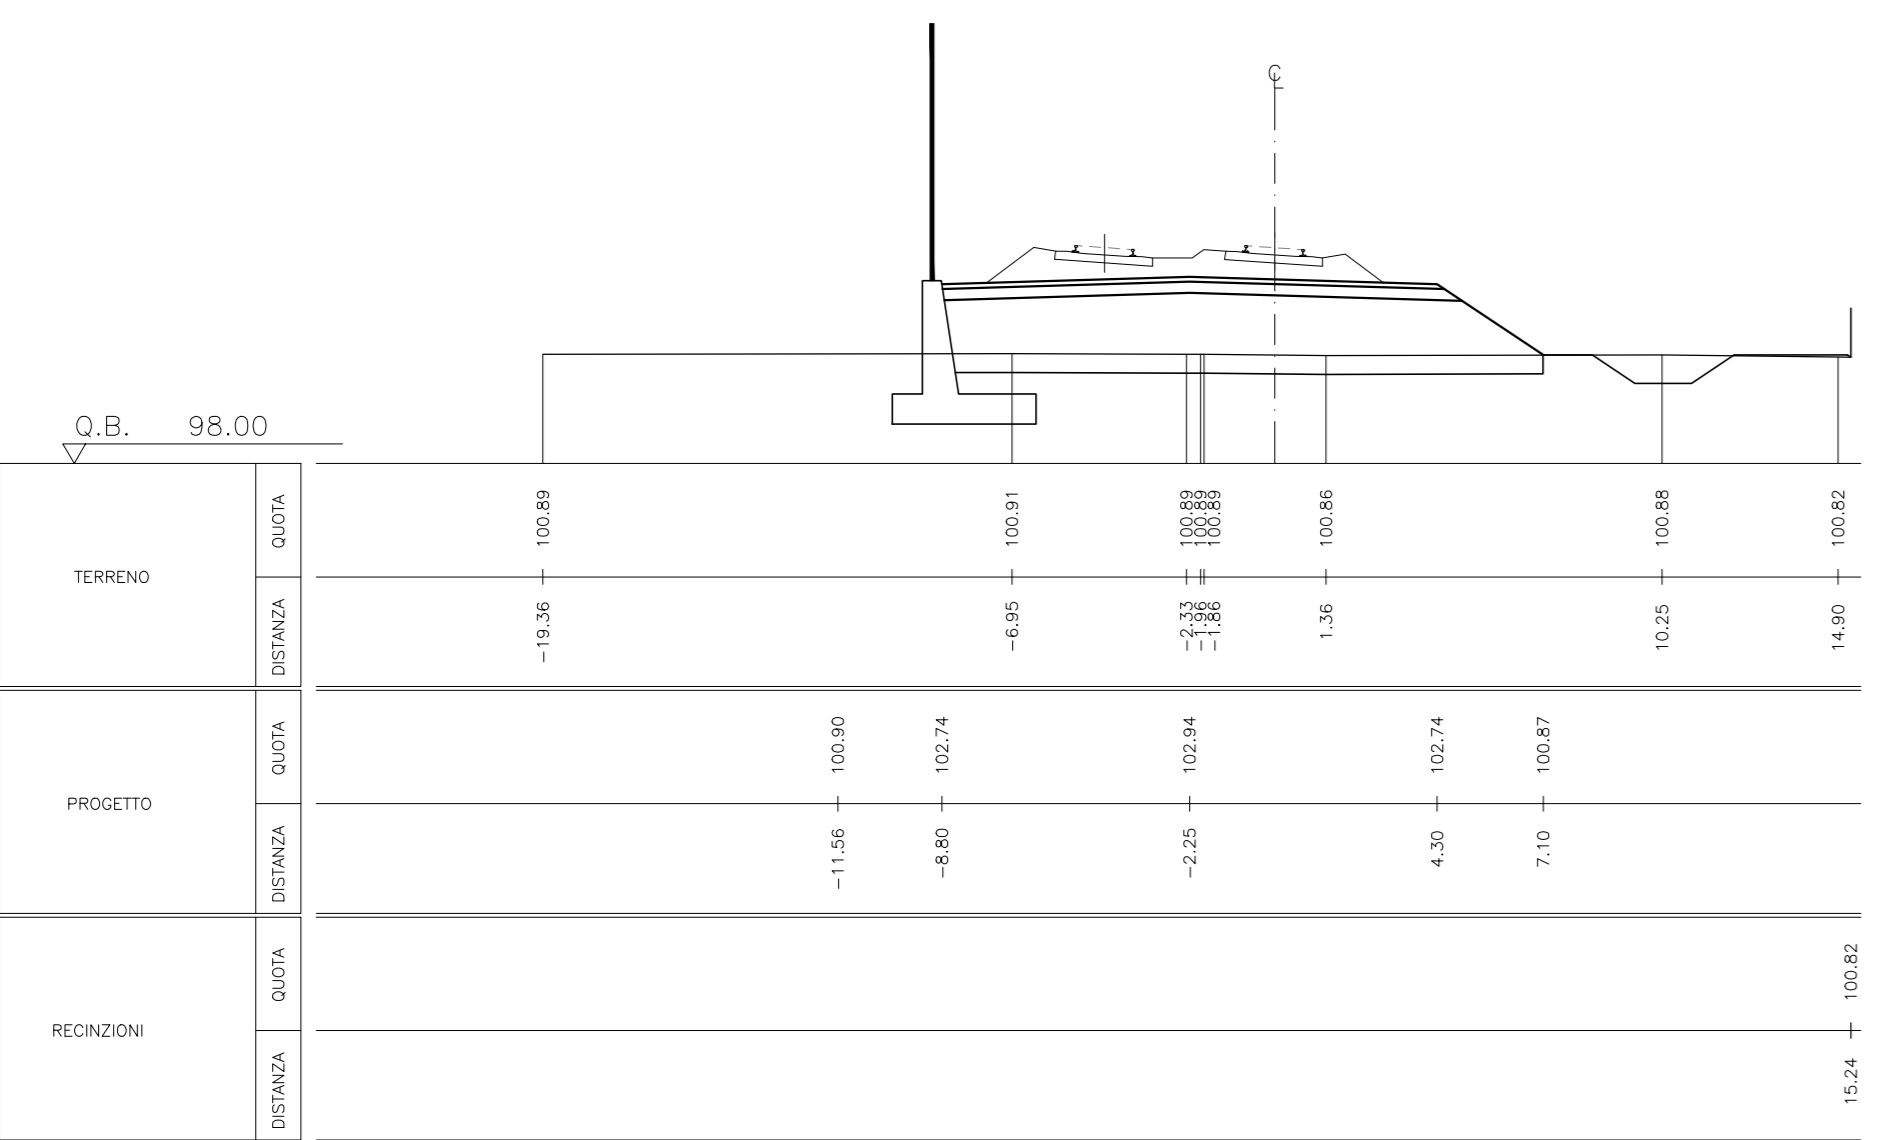

Scavo mq	0,00
Riparto mq	33,53

SEZIONE 0965  
 PROG. 82+250.000  
 P.F. 103.528

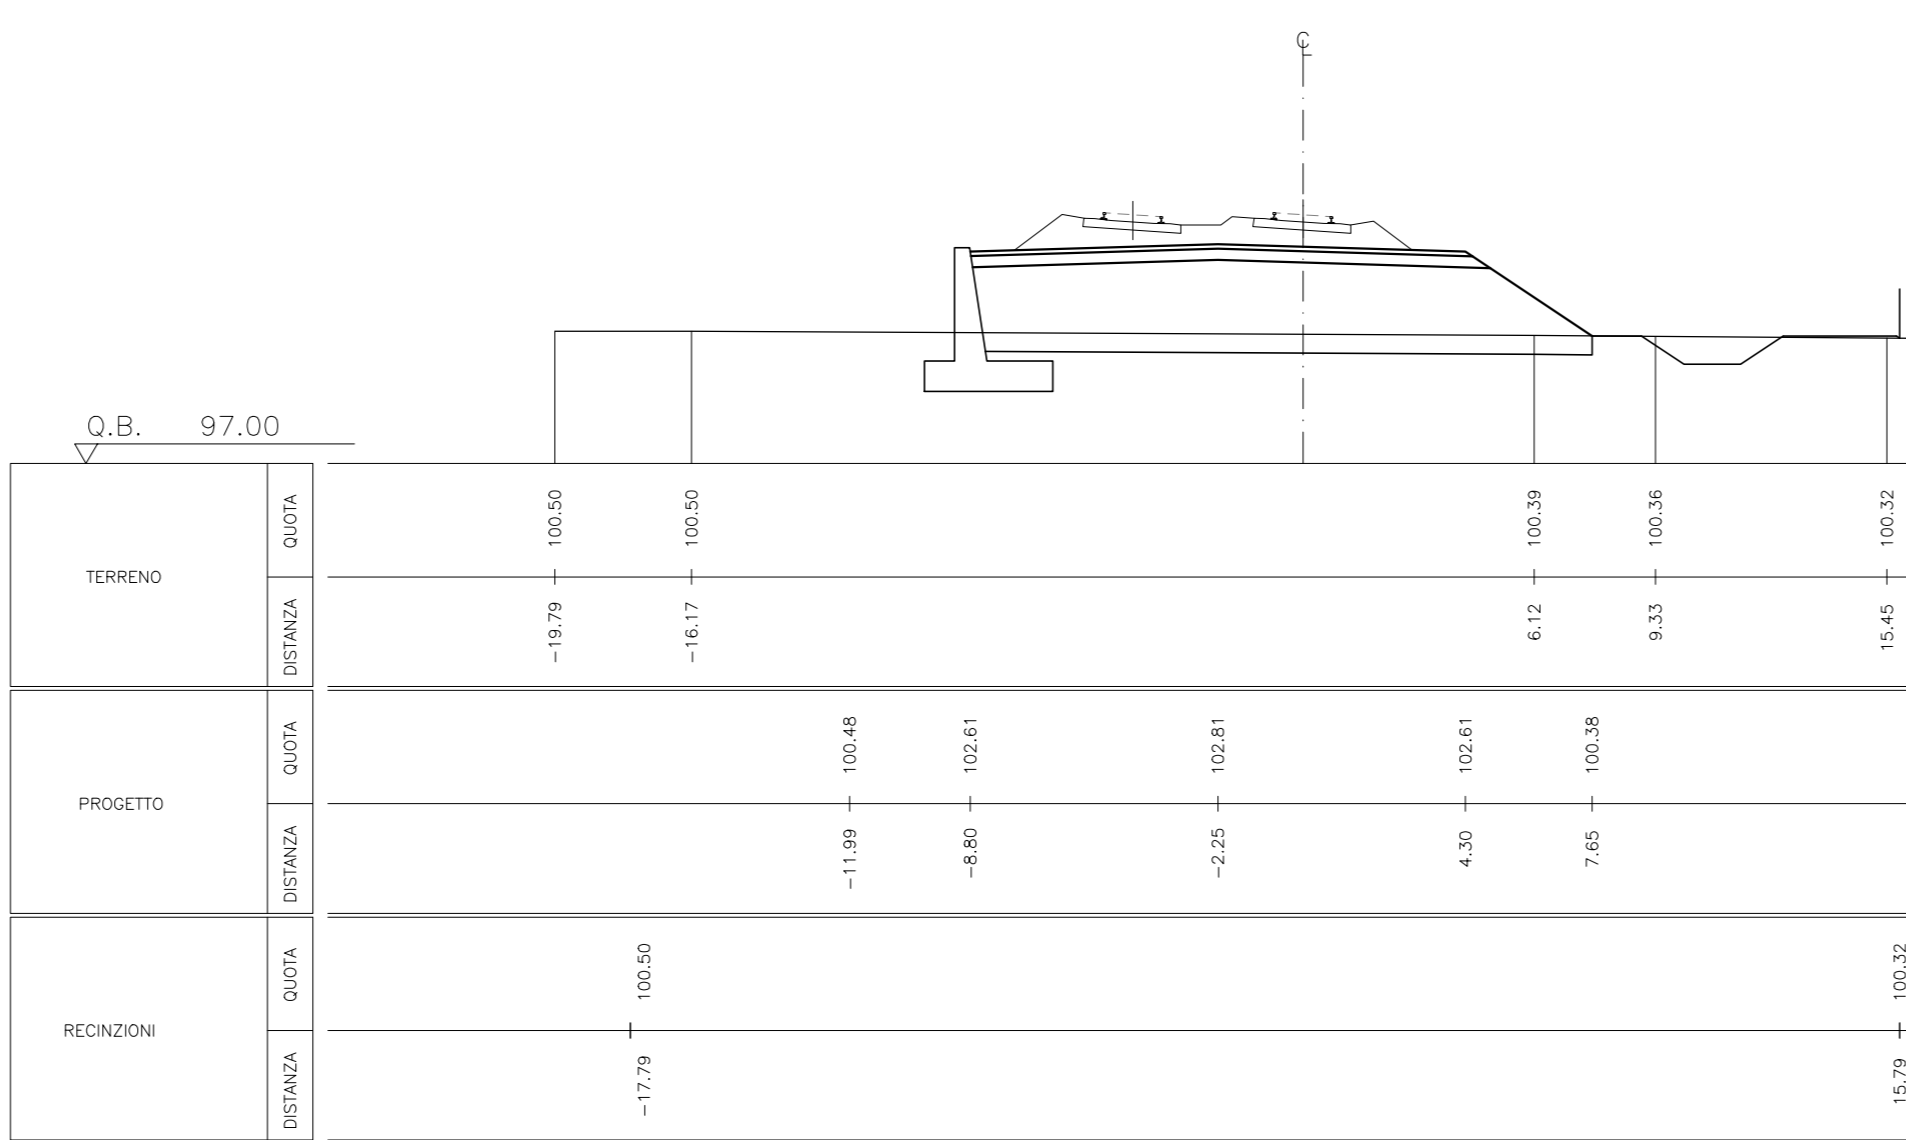

Scavo mq	0,00
Riparto mq	45,74

SEZIONE 0969  
 PROG. 82+450.000  
 P.F. 103.398

