


DISEGNI DI RIFERIMENTO	
DESCRIZIONE	CODICE

NOTE GENERALI

CARATTERISTICHE DEI MATERIALI

**LEGENDA**

- LINEA AV/AC BRESCIA-VERONA
- COSTRUZIONI DA DEMOLIRE
- DEMOLIZIONI CANALI DI IRRIGAZIONE IN CLS ESISTENTI
- DEMOLIZIONI OO.CC. ESISTENTI (MURI DI SOSTEGNO, MURI DI RECINZIONE, SPALLE CV, ECT.)
- DISFACIMENTO PAVIMENTAZIONI SU VIABILITA' ESISTENTI
- L.P. 132 kV

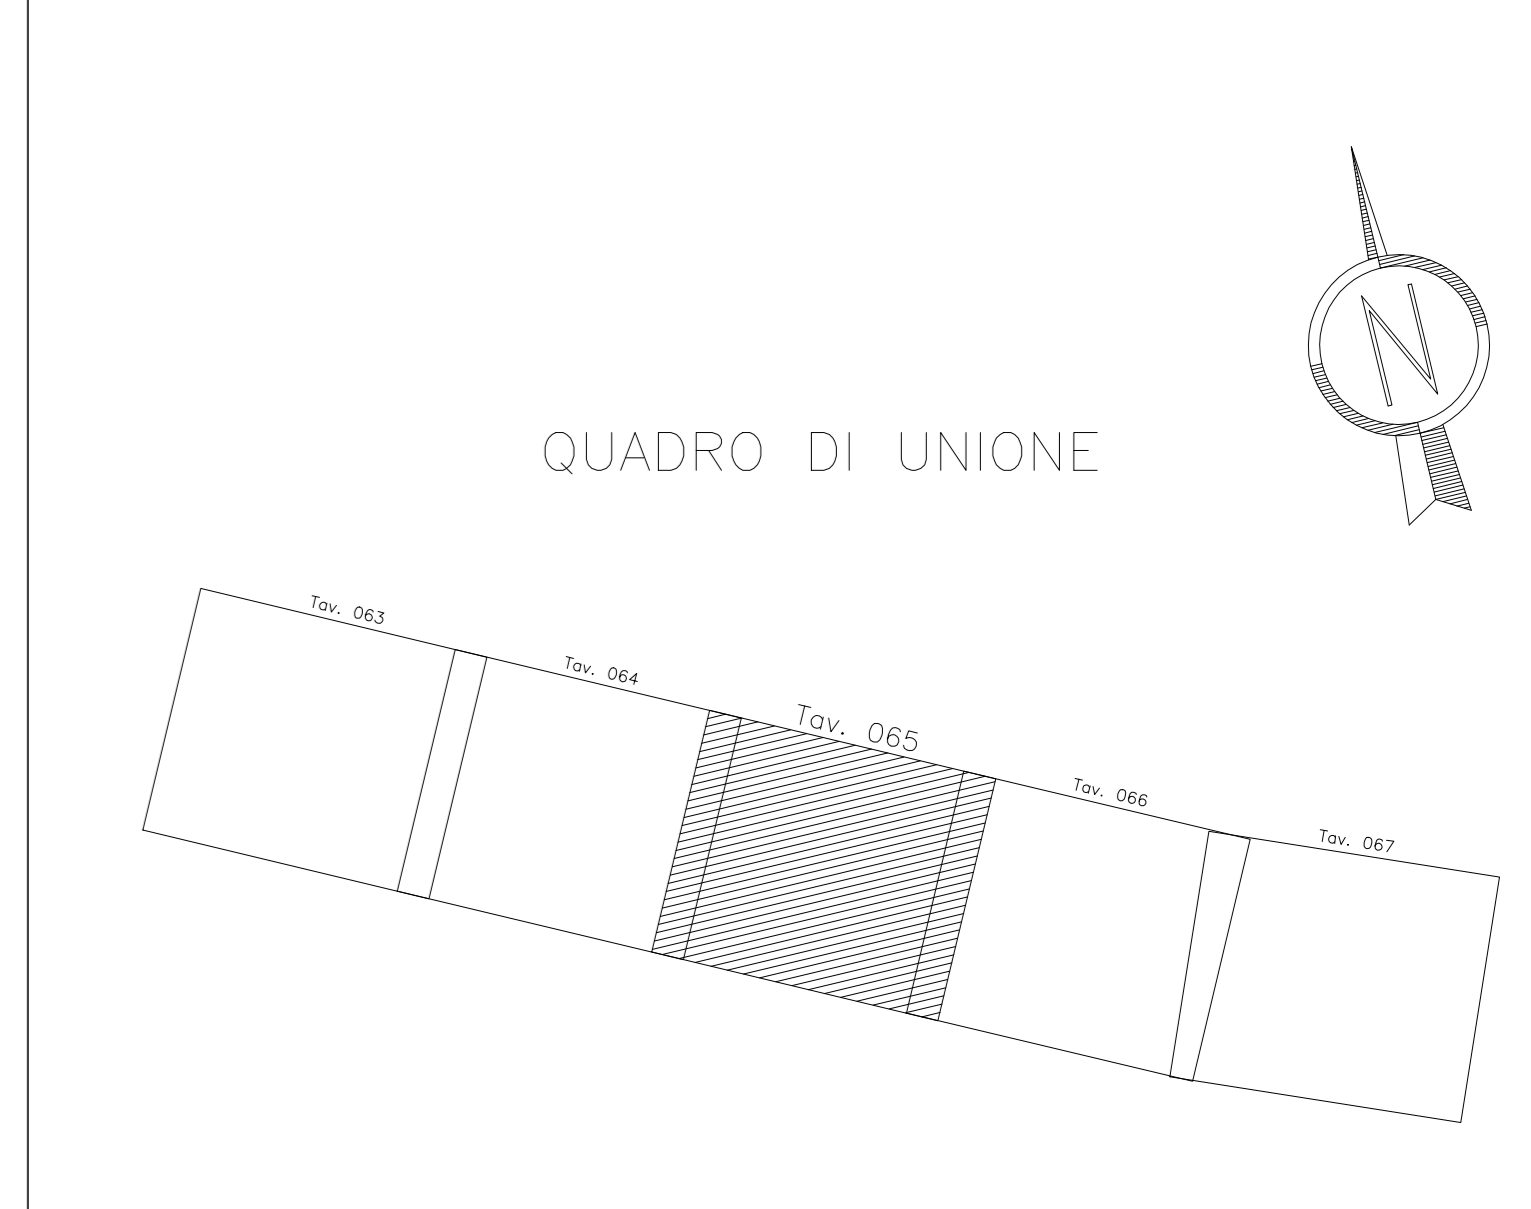

COMMITTENTE: **RFI**  
**RETE FERROVIARIA ITALIANA**  
 GRUPPO FERROVIE DELLO STATO ITALIANO

ALTA SOVRIGLIANZA: **ITALFERR**  
 GRUPPO FERROVIE DELLO STATO ITALIANO

GENERAL CONTRACTOR: **Cepav due**

**INFRASTRUTTURE FERROVIARIE STRATEGICHE DEFINITE DALLA LEGGE OBIETTIVO N. 443/01**  
**LINEA A.V./A.C. TORINO - VENEZIA Tratta MILANO - VERONA**  
 Lotto funzionale Brescia-Verona  
**PROGETTO DEFINITIVO**

DEMOLIZIONI-PLANIMENTRIA LINEA A.C.  
 DA KM 78+624.970 A KM 79+424.970  
 TAVOLA N° 065

ALTA SOVRIGLIANZA		Verificato	Data	Approvato	Data

COMMESSA	LOTTO	FASE	ENTE	TIPO DOC.	OPERA/DECIPLINA	PROGR.	REV.	SCALA
IN05	00	D	E2	P5	IF0000	065	2	1:1000

PROGETTAZIONE GENERAL CONTRACTOR										Autorizzato/Date	
Rev.	Data	Descrizione	Redatto	Data	Verificato	Data	Approvato	Data	Conseguente		
0	31/03/14	EMMISSIONE PER CDS	M.T.	31/03/14	GHELFI	31/03/14	LAZZARI	31/03/14			
1	10/10/14	REV. ISTR. # del 07/08/2014	M.S.	10/10/14	TROTTA	10/10/14	LAZZARI	10/10/14			
2	15/01/15	REV. ISTR. # del 10/12/2014	M.S.	15/01/15	TROTTA	15/01/15	LAZZARI	15/01/15			