

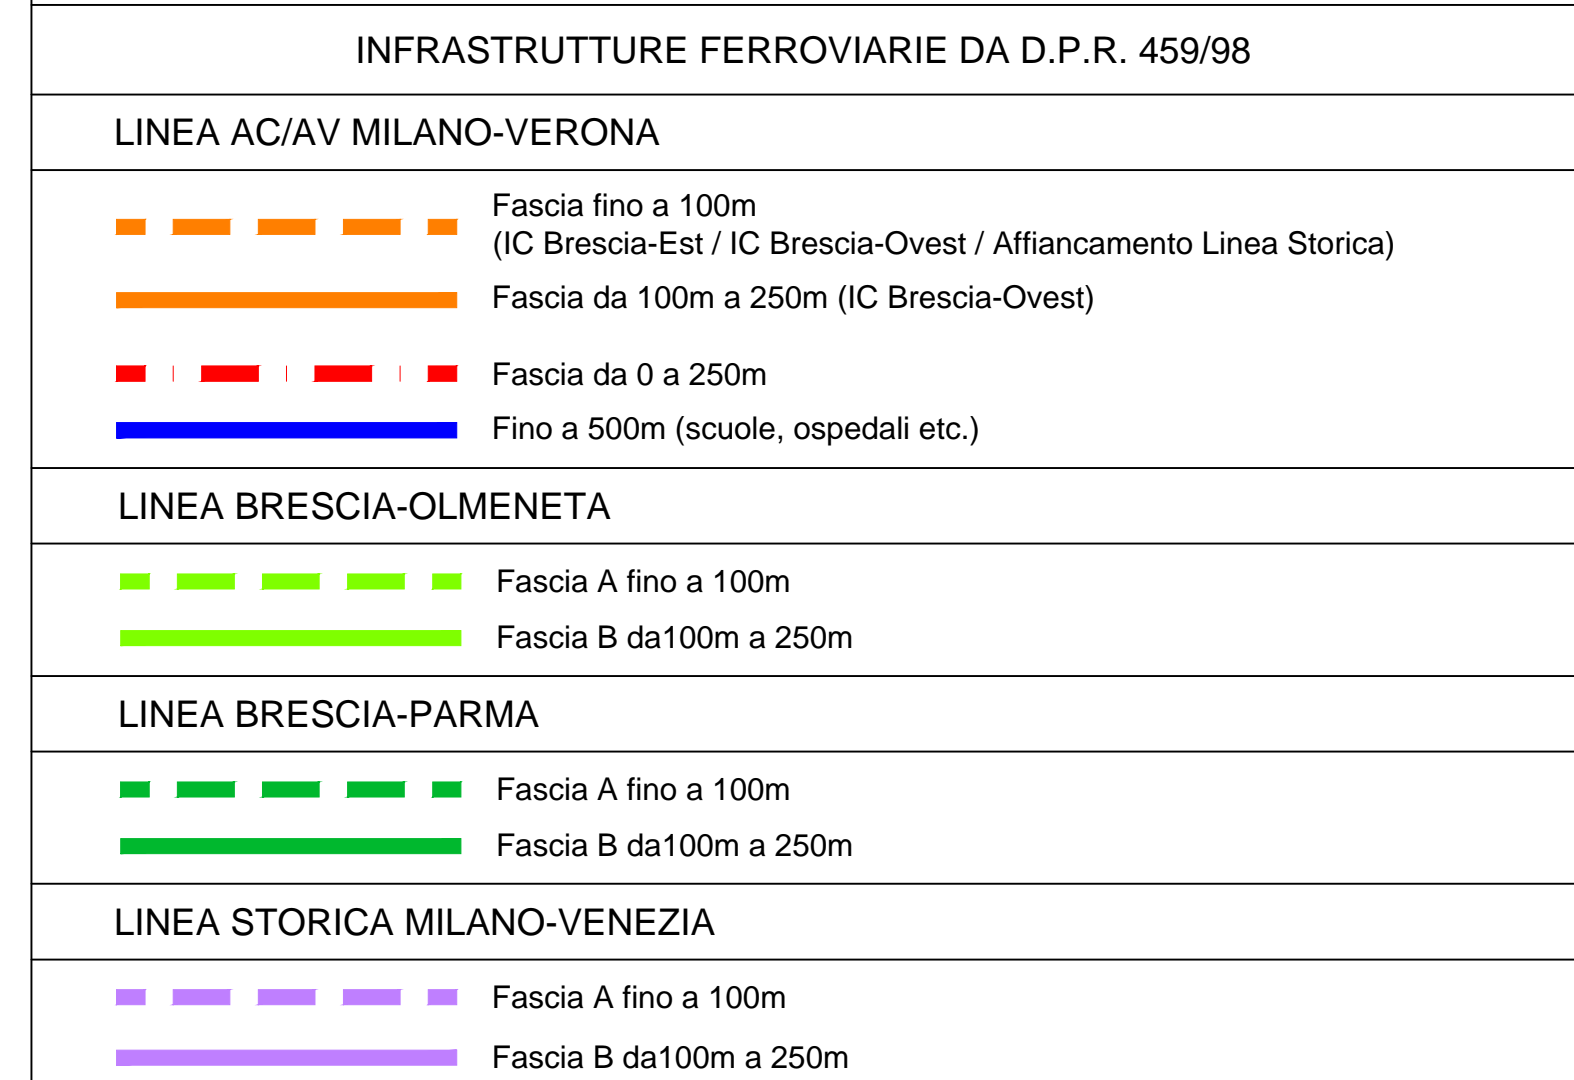


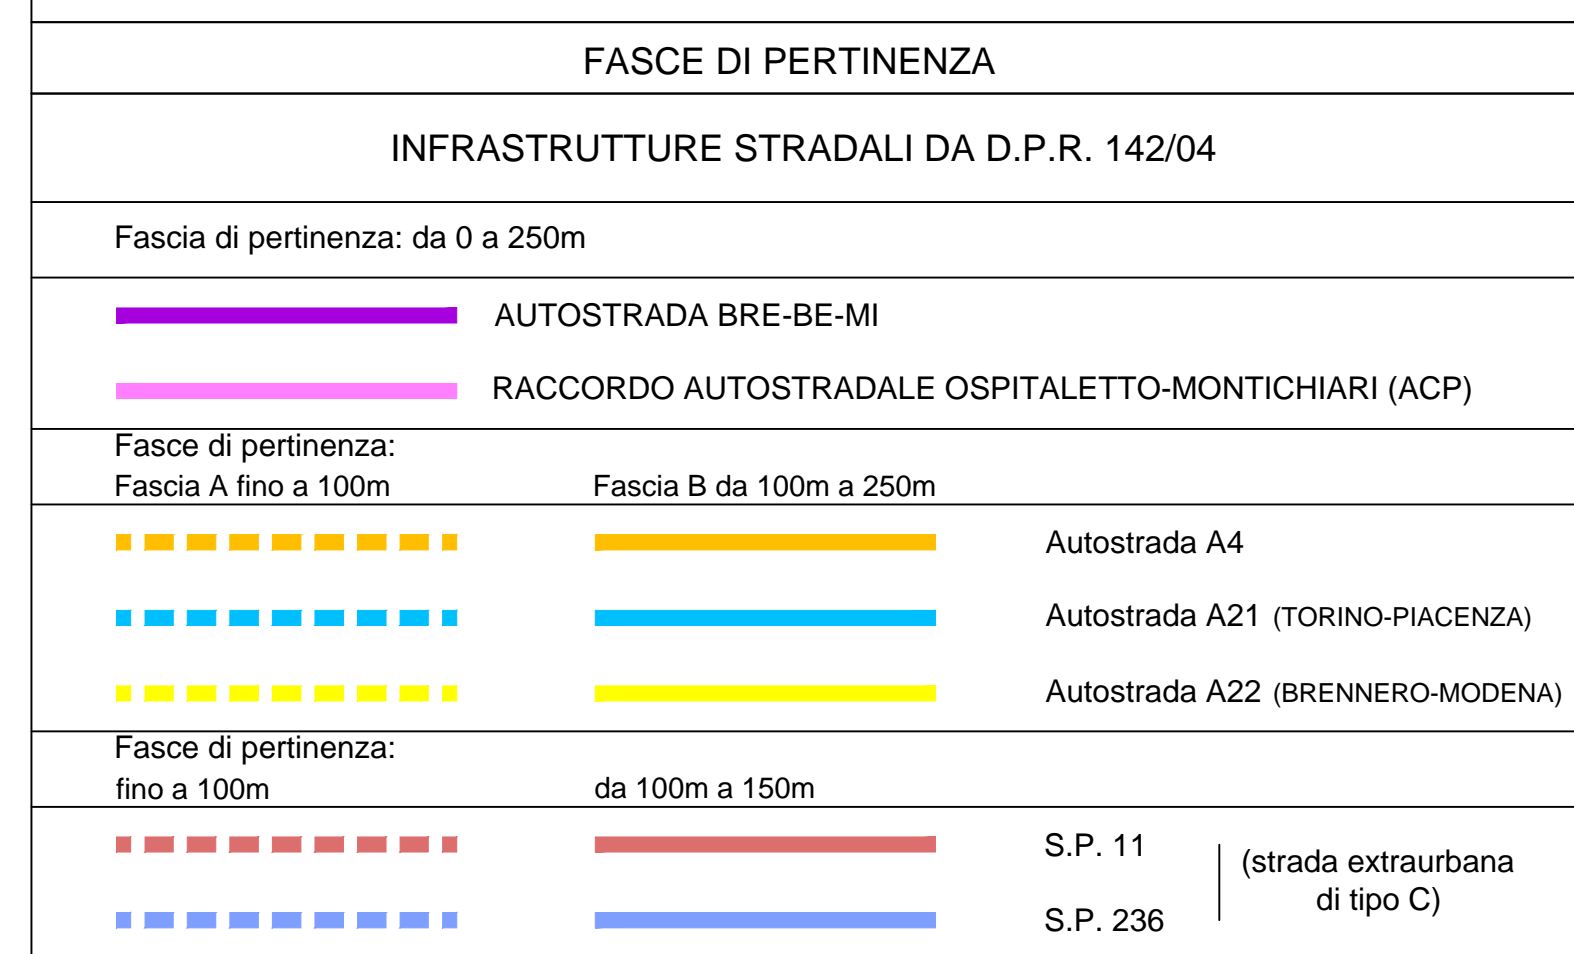

INTERVENTI DI MITIGAZIONE INDIRETTI PREVISTI SULLA LINEA AV/AC MILANO-VERONA									
Codice Barriera	Comune	Progressiva Iniziale [Km]	Progressiva Finale [Km]	Lato linea	Lunghezza [m]	Altezza [m]	Superficie [mq]	Tipologia tracciato	Tipologia fondazioni
BA-30-007-AV	Azzano Mella	77+373	77+521	Pari	148	6,0	888,0	Muro	Ancoraggio
BA-30-008-AV	Capriano del Colle - Flero	78+284	79+568	Pari	1284	4,0	5136,0	Viadotto	Ancoraggio
BA-30-009-AV	Capriano del Colle - Flero	79+379	79+568	Dispari	189	4,0	756,0	Viadotto	Ancoraggio
BA-30-010-AV	Flero	79+568	79+799	Dispari	231	6,0	1386,0	Rilevato	Pali
BA-30-011-AV	Flero	80+759	81+384	Dispari	625	6,0	3750,0	Rilevato	Pali

INTERVENTI DI MITIGAZIONE DIRETTI PREVISTI SULLA LINEA AV/AC MILANO-VERONA							
Codice Intervento	Codice Ricettore	Comune	Progressiva Km	Lato linea	Tipologia intervento	Superficie mq	
BA 40 005 AV	L077-S-001	Azzano Mella	77+428	Pari	R1	21,12	
BA 40 006 AV	L077-S-002	Azzano Mella	77+467	Pari	R1	26,4	
BA 40 007 AV	L078-S-001a	Capriano del Colle	78+624	Pari	R1	3,52	
BA 40 008 AV	L078-S-101	Capriano del Colle	78+708	Pari	R1	47,52	
BA 40 009 AV	L078-S-002	Capriano del Colle	78+783	Pari	R2	112,64	
BA 40 010 AV	L078-S-003	Capriano del Colle	78+910	Pari	R1	35,2	

LABORATORI DI RIFERIMENTO	
DESCRIZIONE	CODICE
RUMORE : ESERCIZIO FERROVIARIO - RELAZIONE	A20200DE2RGM006001
RUMORE E VIBRAZIONI: CENSIMENTO DEI RICETTORI - RELAZIONE	A20200DE2RGM006005
RUMORE E VIBRAZIONI: SCHEDE DI CENSIMENTO DEI RICETTORI	A20200DE2SHM006001
RUMORE E VIBRAZIONI: ALBUM DI UBICAZIONE DEI RICETTORI - 1:2500	A20200DE2NZM006001

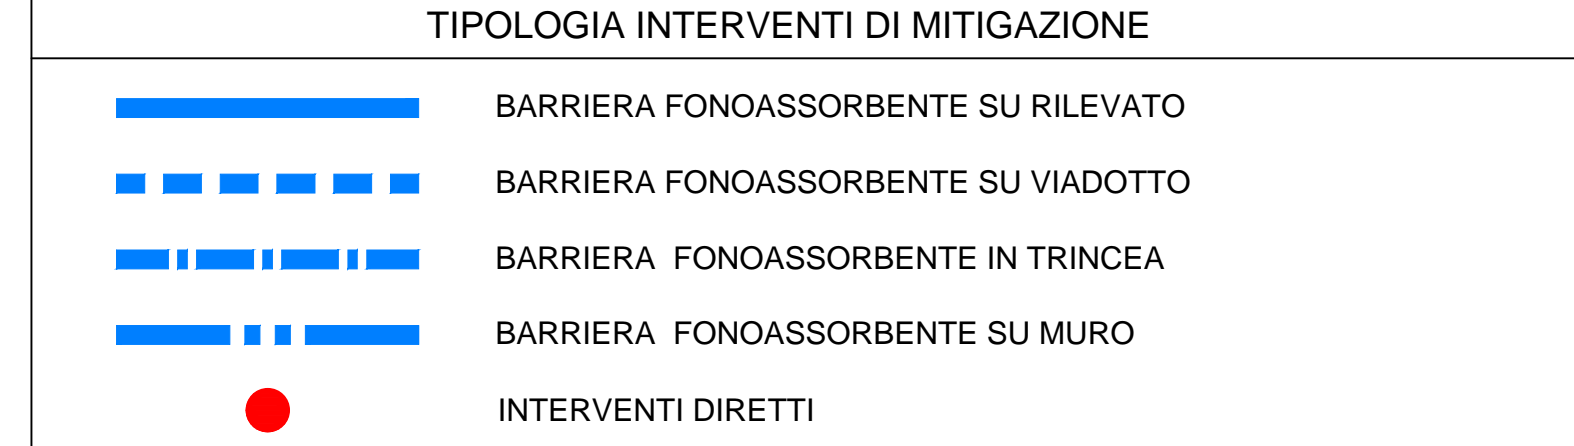

COMMITTENTE: **RFI** RETE FERROVIARIA ITALIANA

ALTA Sorveglianza: **ITAFERR**

GENERAL CONTRACTOR: **Cepav due**

INFRASTRUTTURE FERROVIARIE STRATEGICHE DEFINITE DALLA LEGGE OBIETTIVO N. 443/01

LINEA A.V. /A.C. TORINO - VENEZIA Tratta MILANO - VERONA

Lotto funzionale Brescia-Verona

PROGETTO DEFINITIVO

RUMORE: ESERCIZIO - UBICAZIONE DELLE MITIGAZIONI

DA KM 76+950 A KM 81+400

IL PROGETTISTA: STUDIO PROGETTO AMBIENTE S.p.A.

IL PROGETTISTA INTEGRATORE: zappalà spa

ALTA Sorveglianza: **ITAFERR**

COMMESSA	LOTTO	FASE	ENTE	TIPO DOC.	CERCA DESCRIZIONE	PROGR.	REV.	SCALA
IN05	00	D	E2	P5	IM010106	012	2	1:5000

PROGETTAZIONE GENERAL CONTRACTOR

Rev.	Data	Descrizione	Redatto	Data	Verificato	Data	Approvato	Data	Consorzio
0	31/03/14	EMMISSIONE PER CDS	[Signature]	31/03/14	[Signature]	31/03/14	[Signature]	31/03/14	Cepav due
1	01/07/14	REVISIONE PER CDS	[Signature]	01/07/14	[Signature]	01/07/14	[Signature]	01/07/14	Cepav due
2	10/10/14	REV. ISTR. # del 07/08/14	[Signature]	10/10/14	[Signature]	10/10/14	[Signature]	10/10/14	Cepav due