
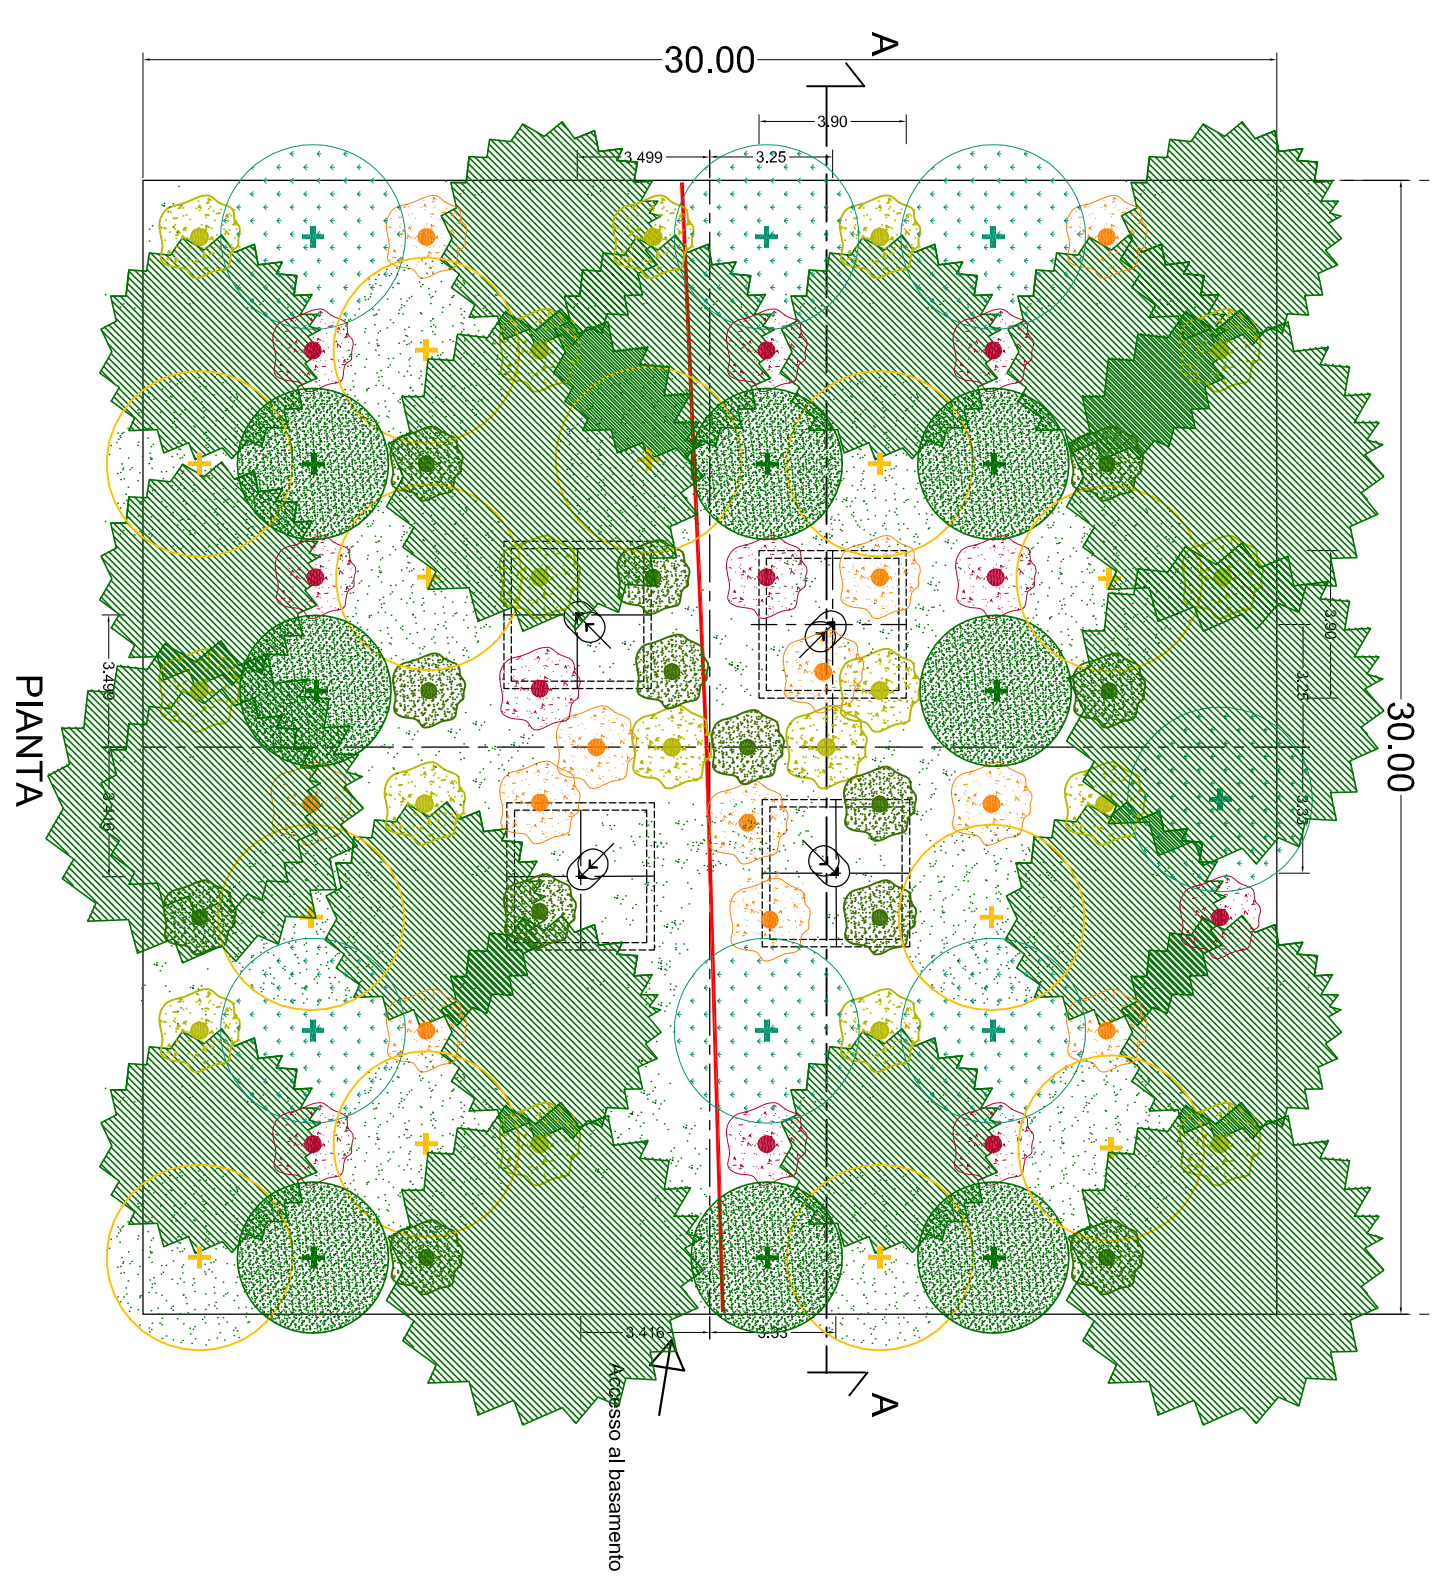


PIANTA
SCHEMA IMPIANTO

Legenda

Alberi	
	QP=Quercus pubescens
	FO=Fraxinus ornus
	QP=Quercus pubescens
	SD=Sorbus domestica
	AC=Acer campestre
Arbusti	
	CS=Cornus sanguinea
	PS=Prunus spinosa
	CM=Crataegus monogyna
	LV=Ligustrum vulgare

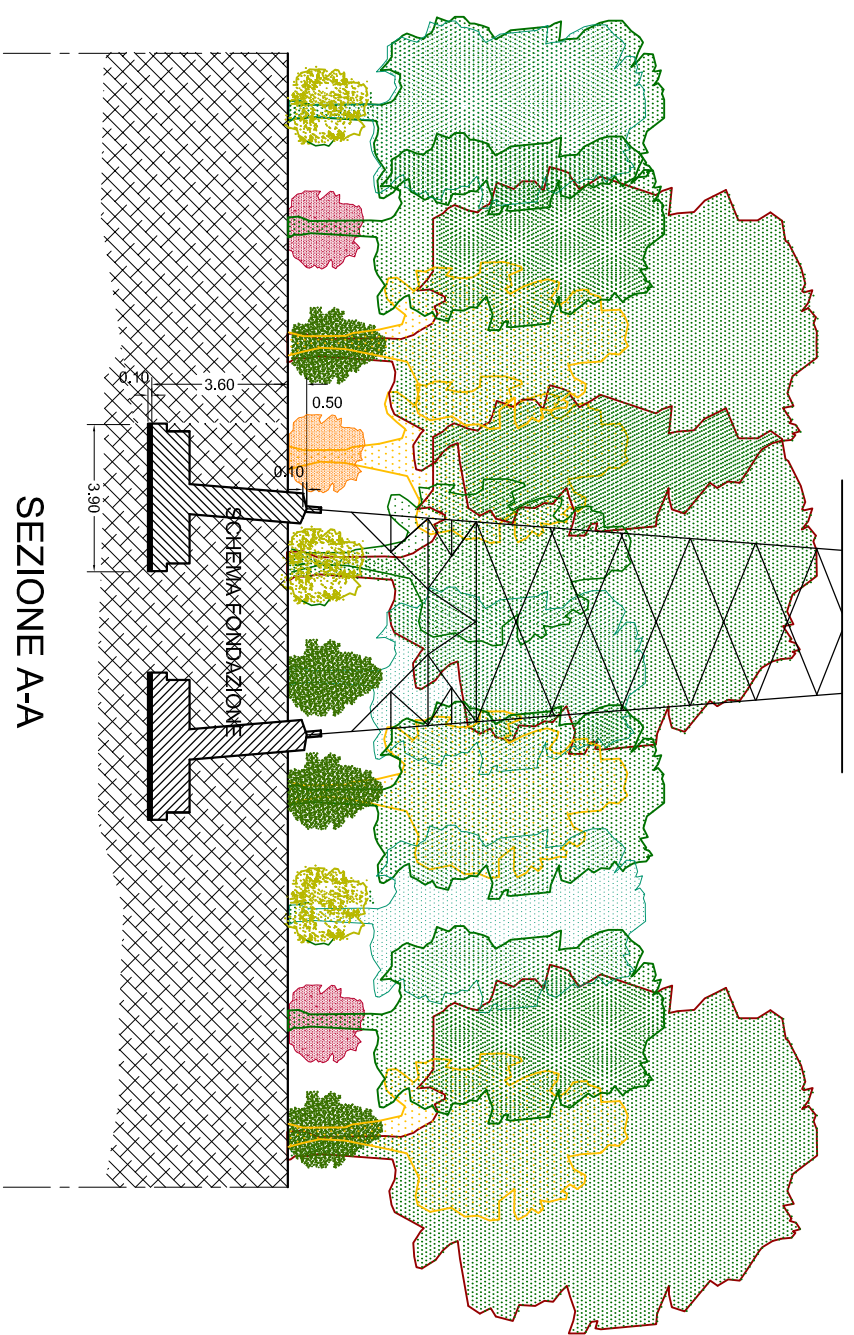

ELETTRODOTTO A 380 KV IN DT " VILLANOVA- GISSI"
 Progetto di ripristino ambientale delle aree dei microcantieri
 Sostegno 40N
 scala 1:200