
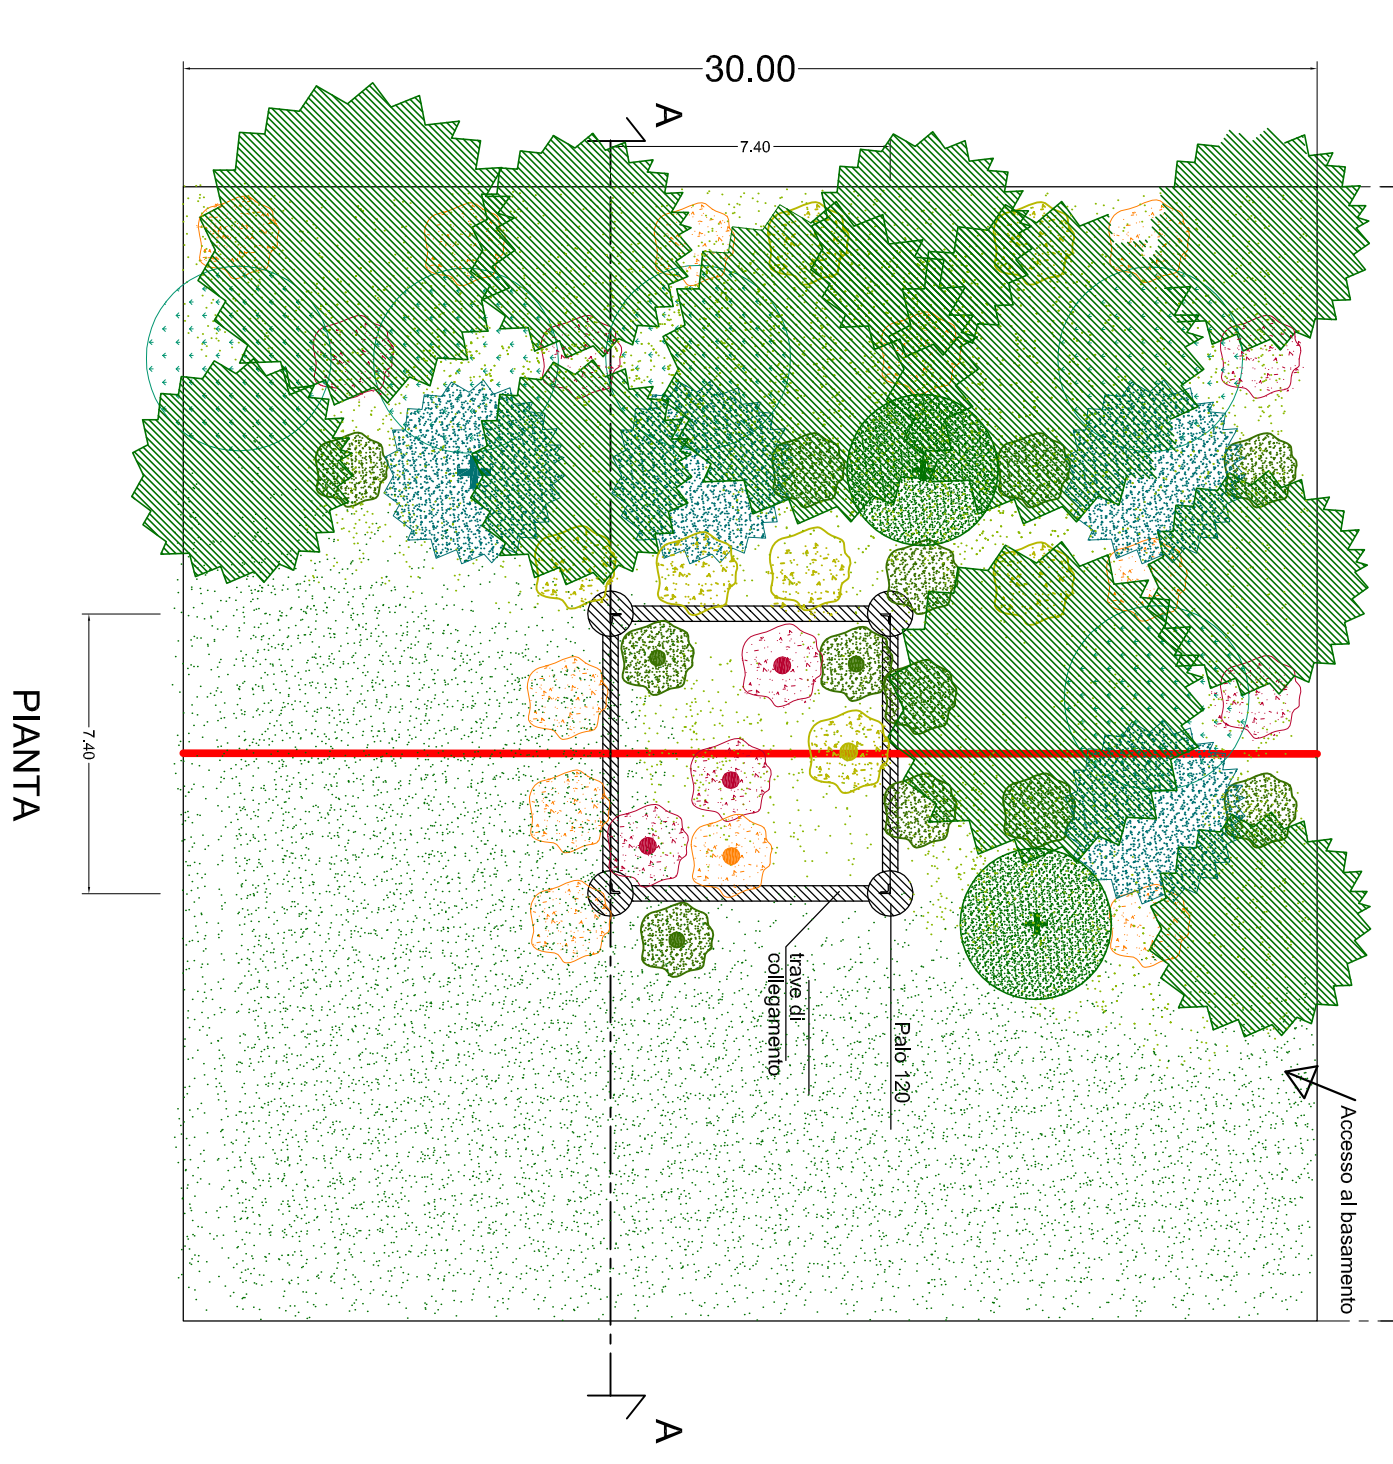


Legenda

Alberi	
	QP=Quercus pubescens
	FO=Fraxinus ornus
	SD=Sorbus domestica
	QP
	PA=Prunus avium
Arbusti	
	CS=Cornus sanguinea
	PS=Prunus spinosa
	CM=Crataegus monogyna
	LV=Ligustrum vulgare
	Terreno agricolo

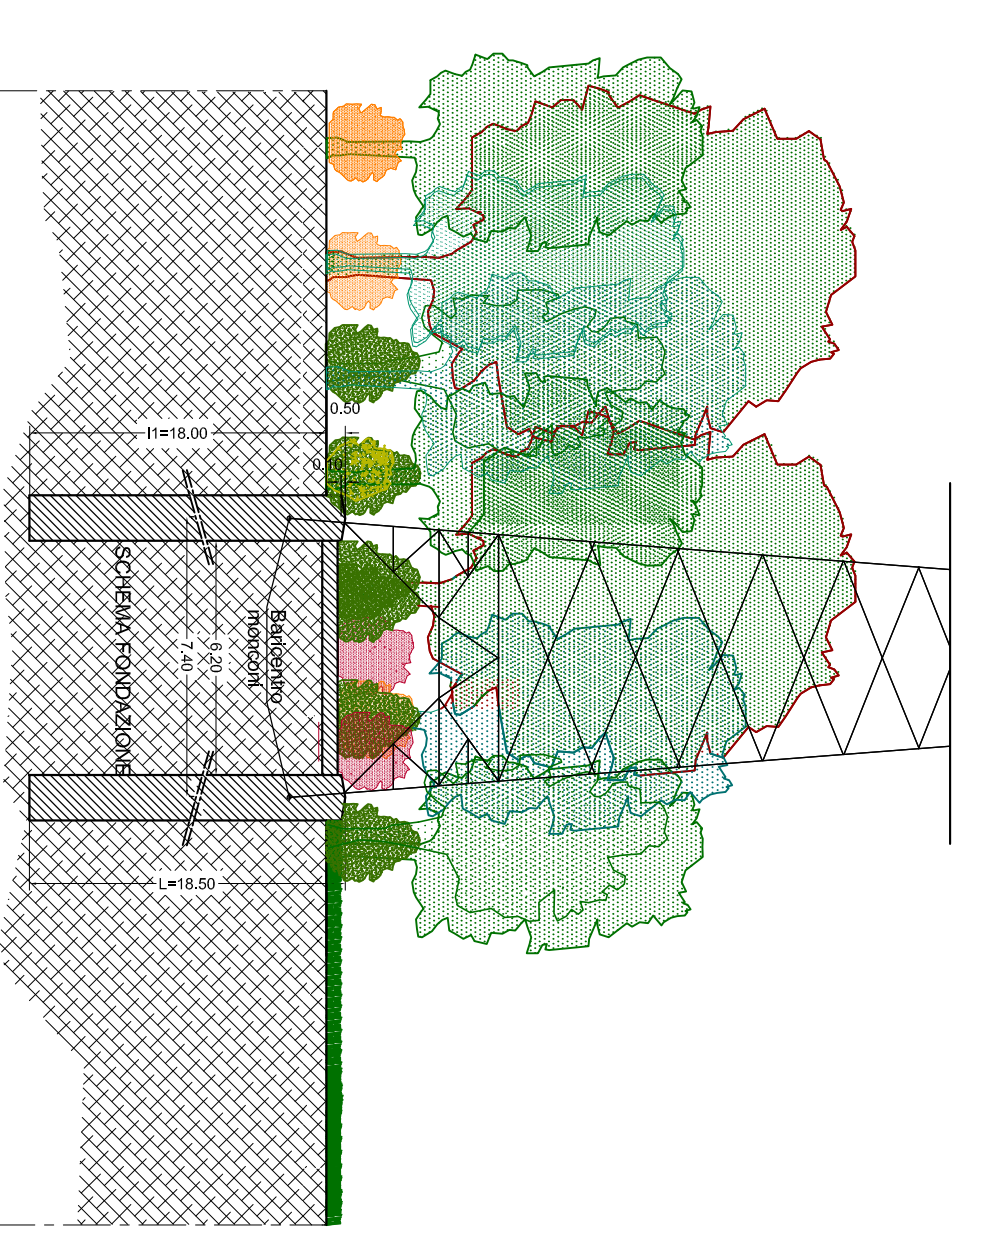

ELETTRODOTTO A 380 KV IN DT "VILLANOVA- GISSI"
 Progetto di ripristino ambientale delle aree dei microcantieri
 Sostegno 59
 scala 1:200