



PIANTA
Accesso al trattamento
SCHEMA IMPIANTO

linea elettrica

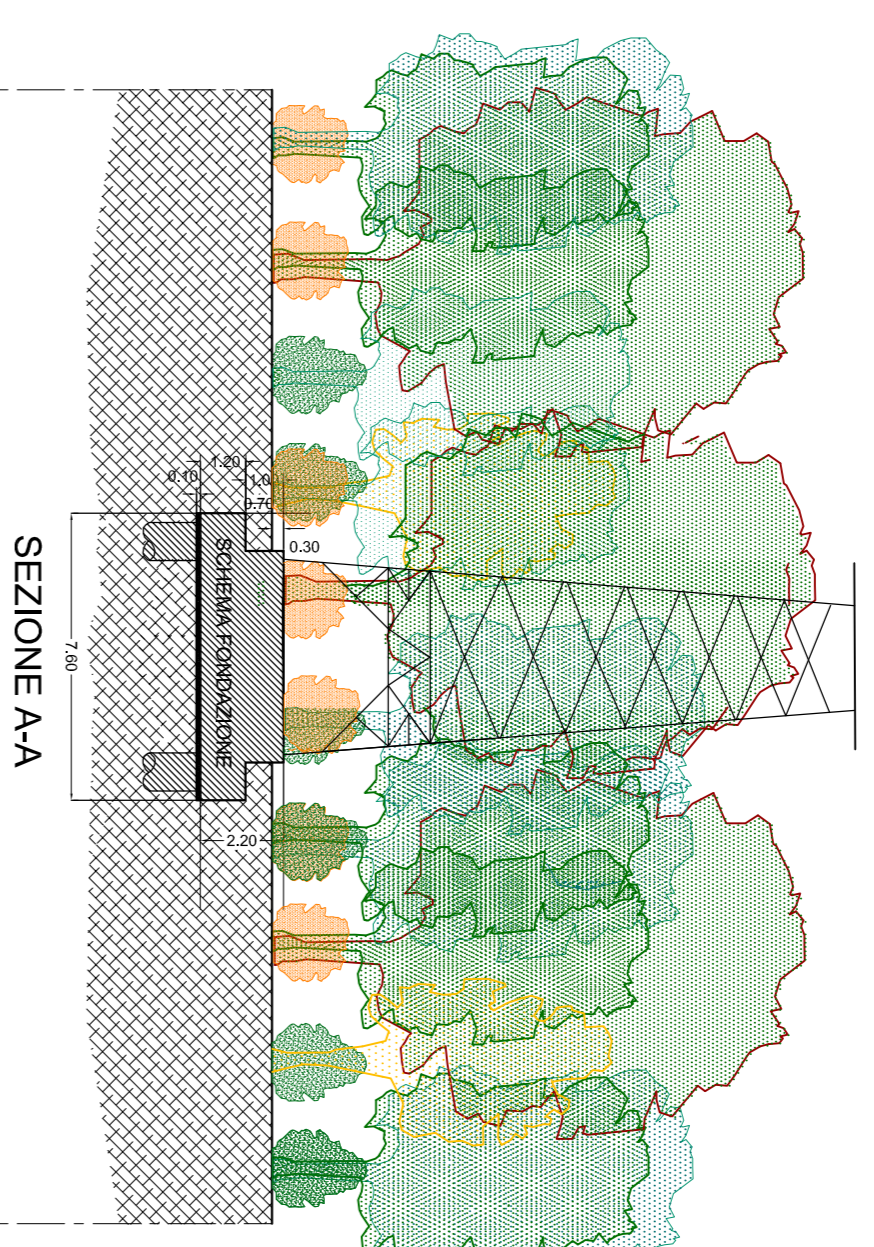


SEZIONE A-A

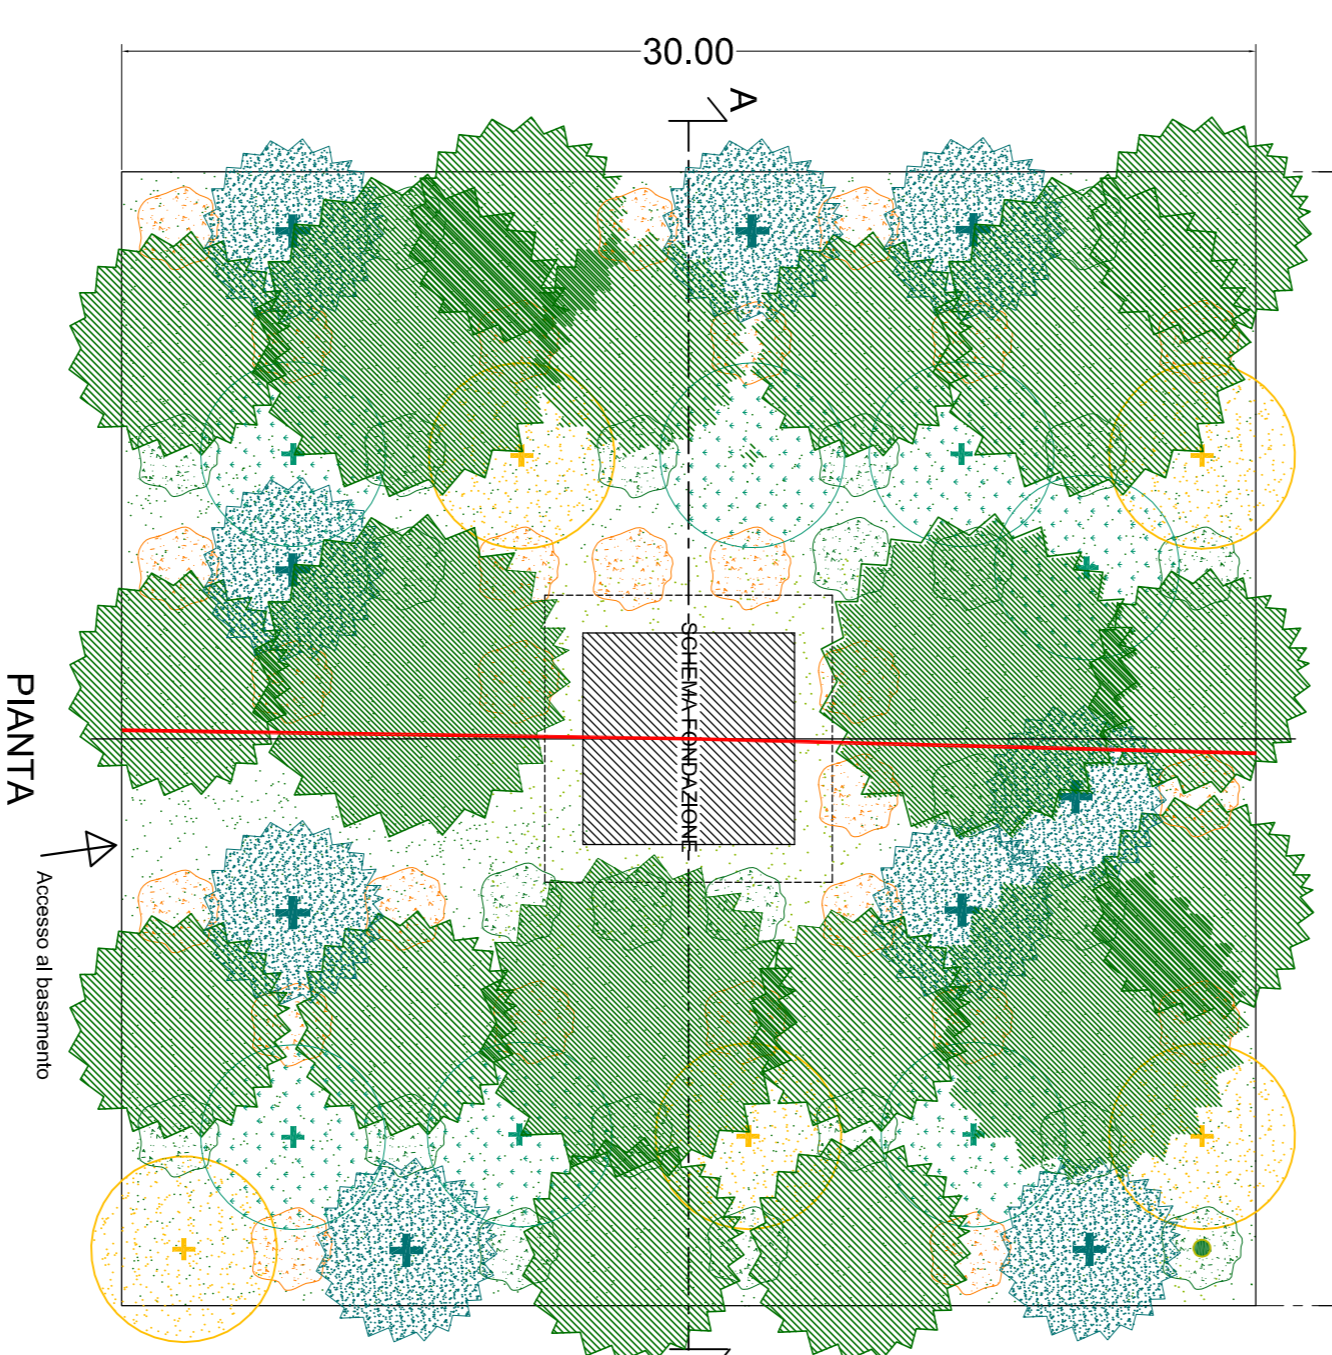


PIANTA
Accesso al trattamento

Legenda


Alberi

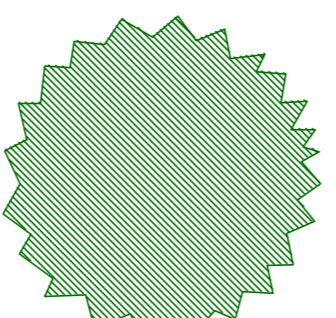


QR_a=Quercus pubescens

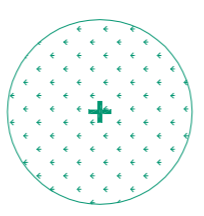


FO=Fraxinus ornus

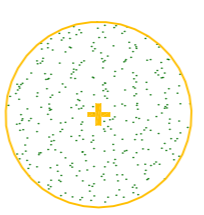

AC=Acer campestre

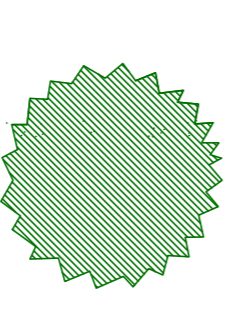


QR_a=Quercus pubescens

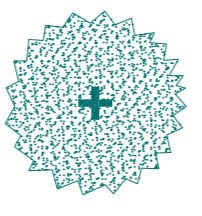


PA=Prunus avium

Arbusti

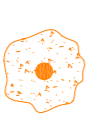

CS=Cornus sanguinea

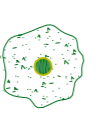

EE=euonymus europaeus



ELETTRODOTTO A 380 KV IN DT " VILLANOVA- GISSI"
Progetto di ripristino ambientale delle aree dei microcantieri
Sostegno 70

scala 1:200