
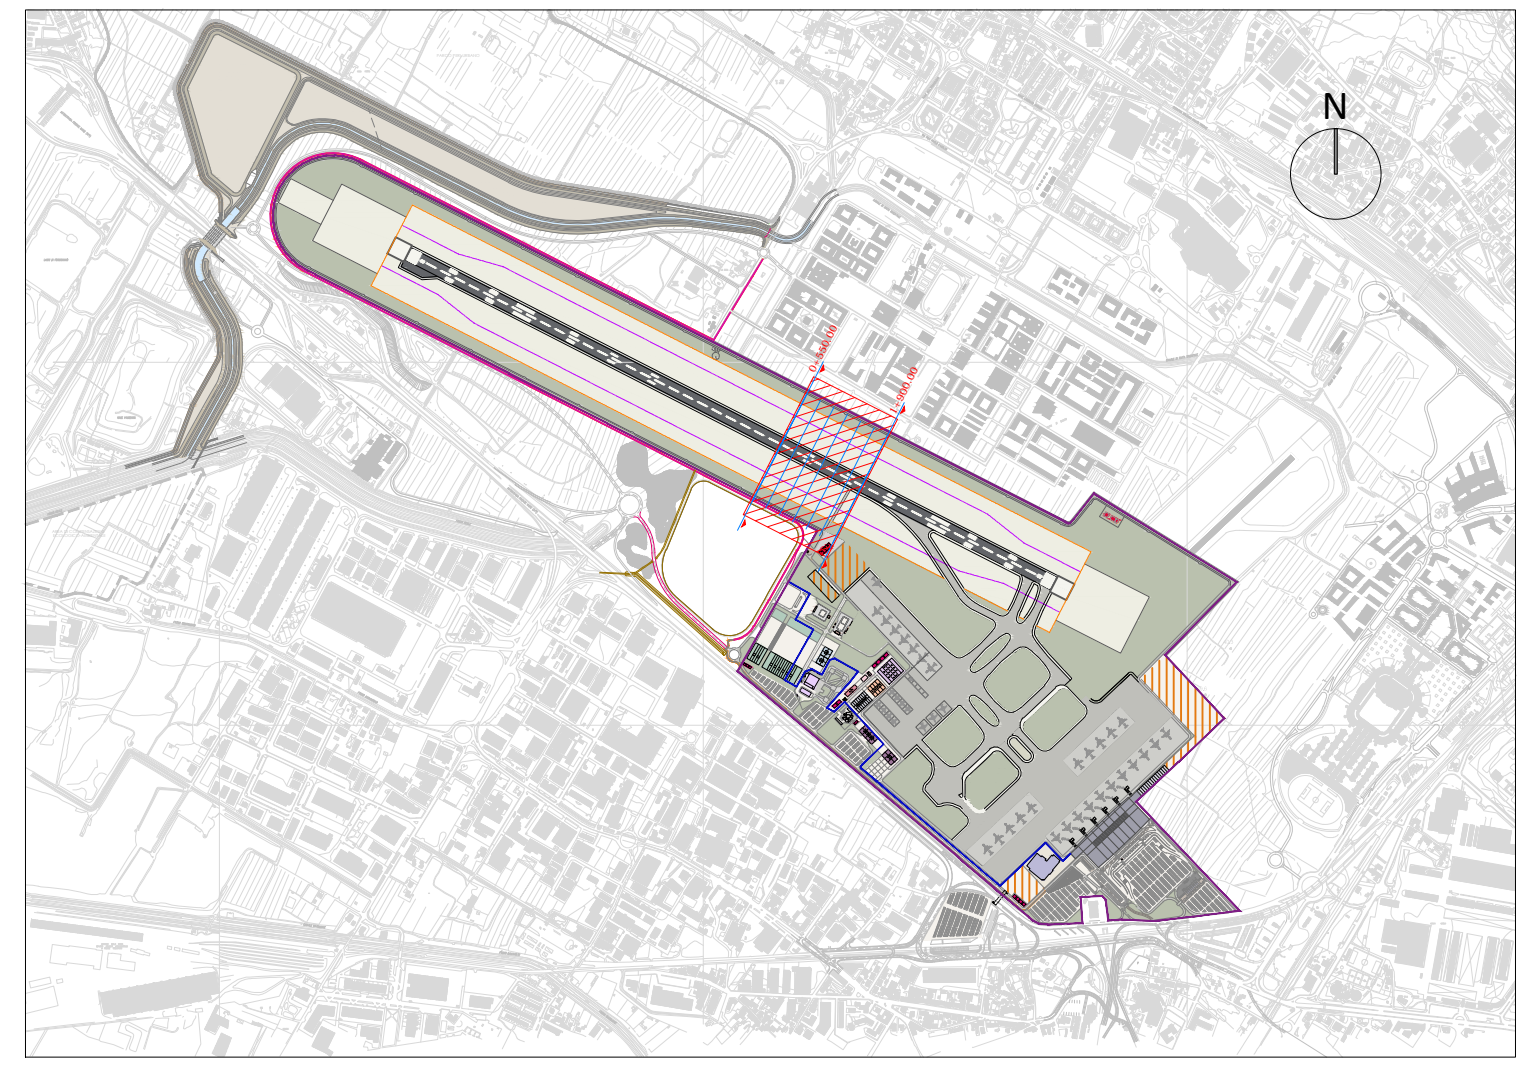
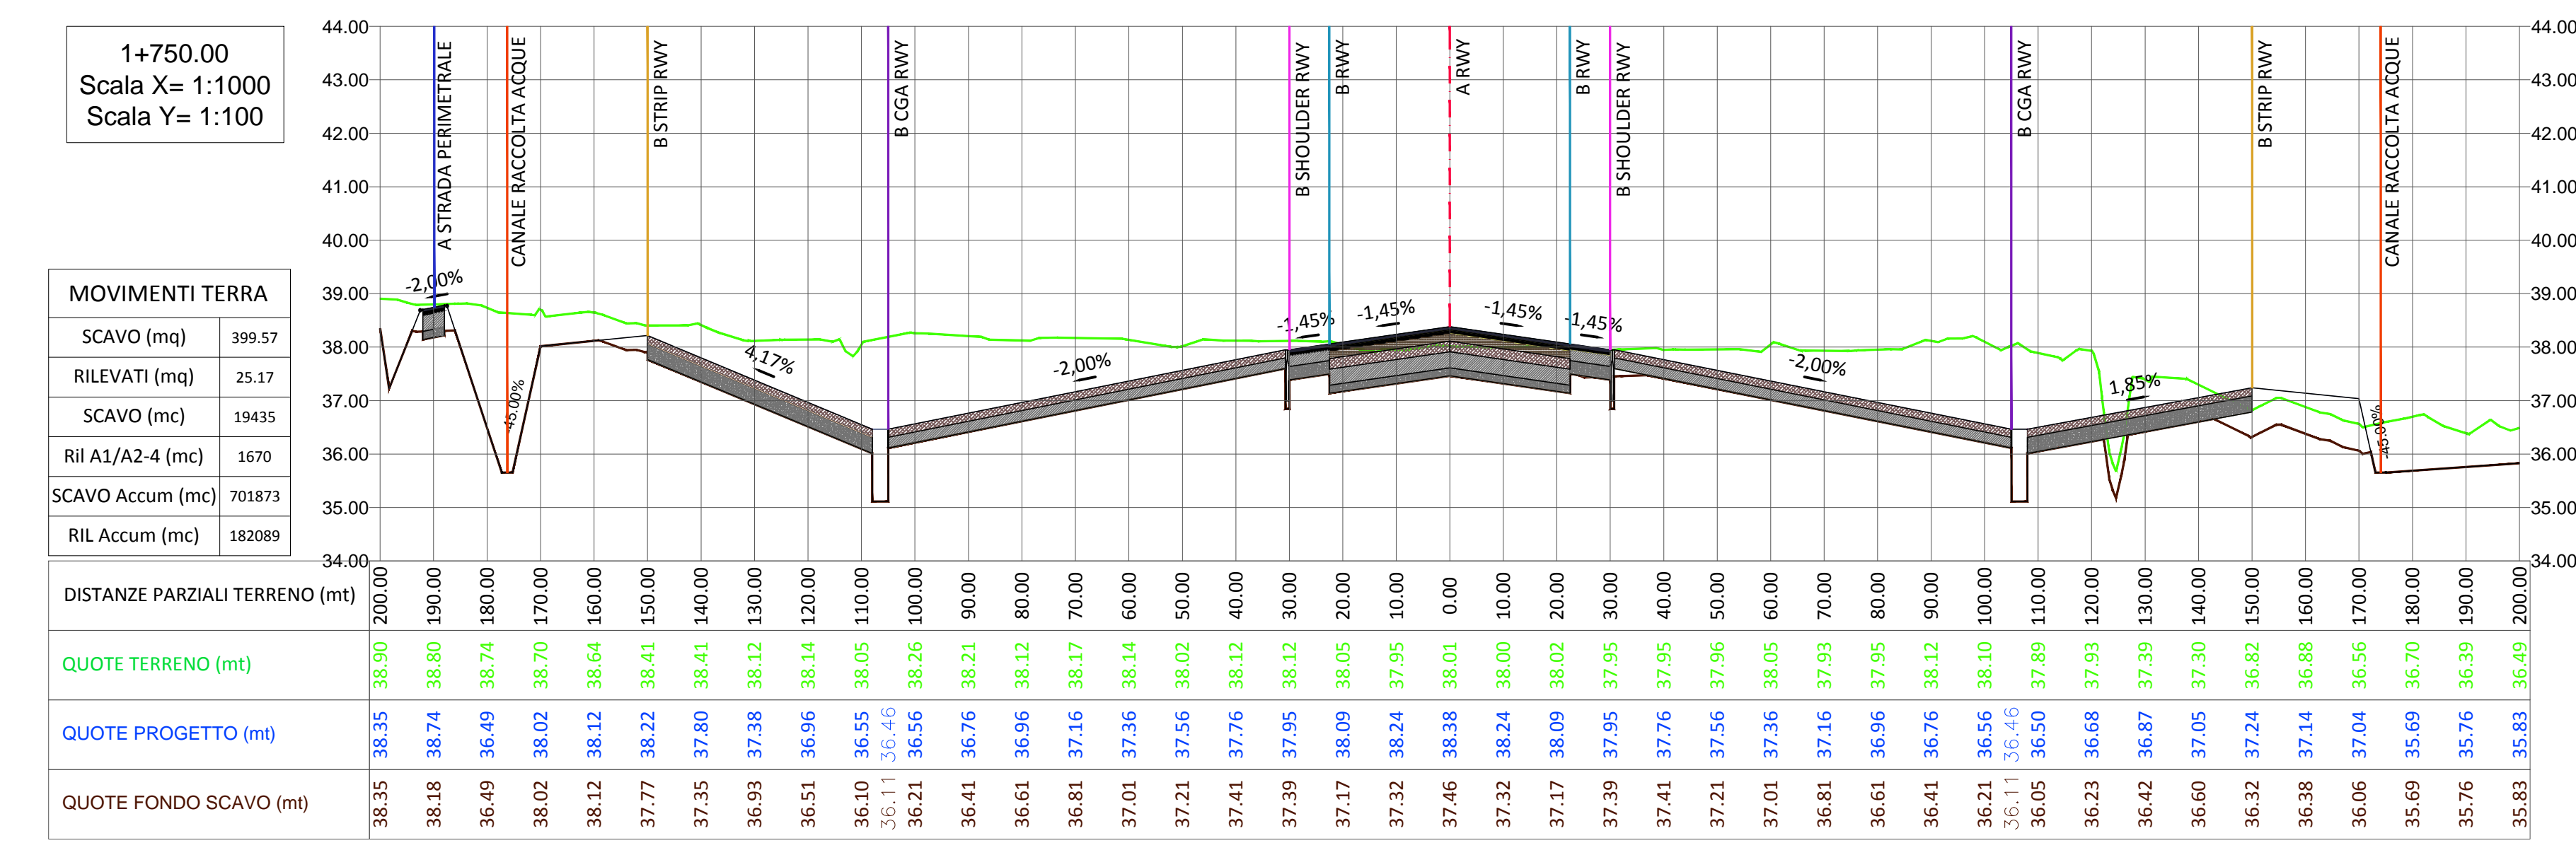
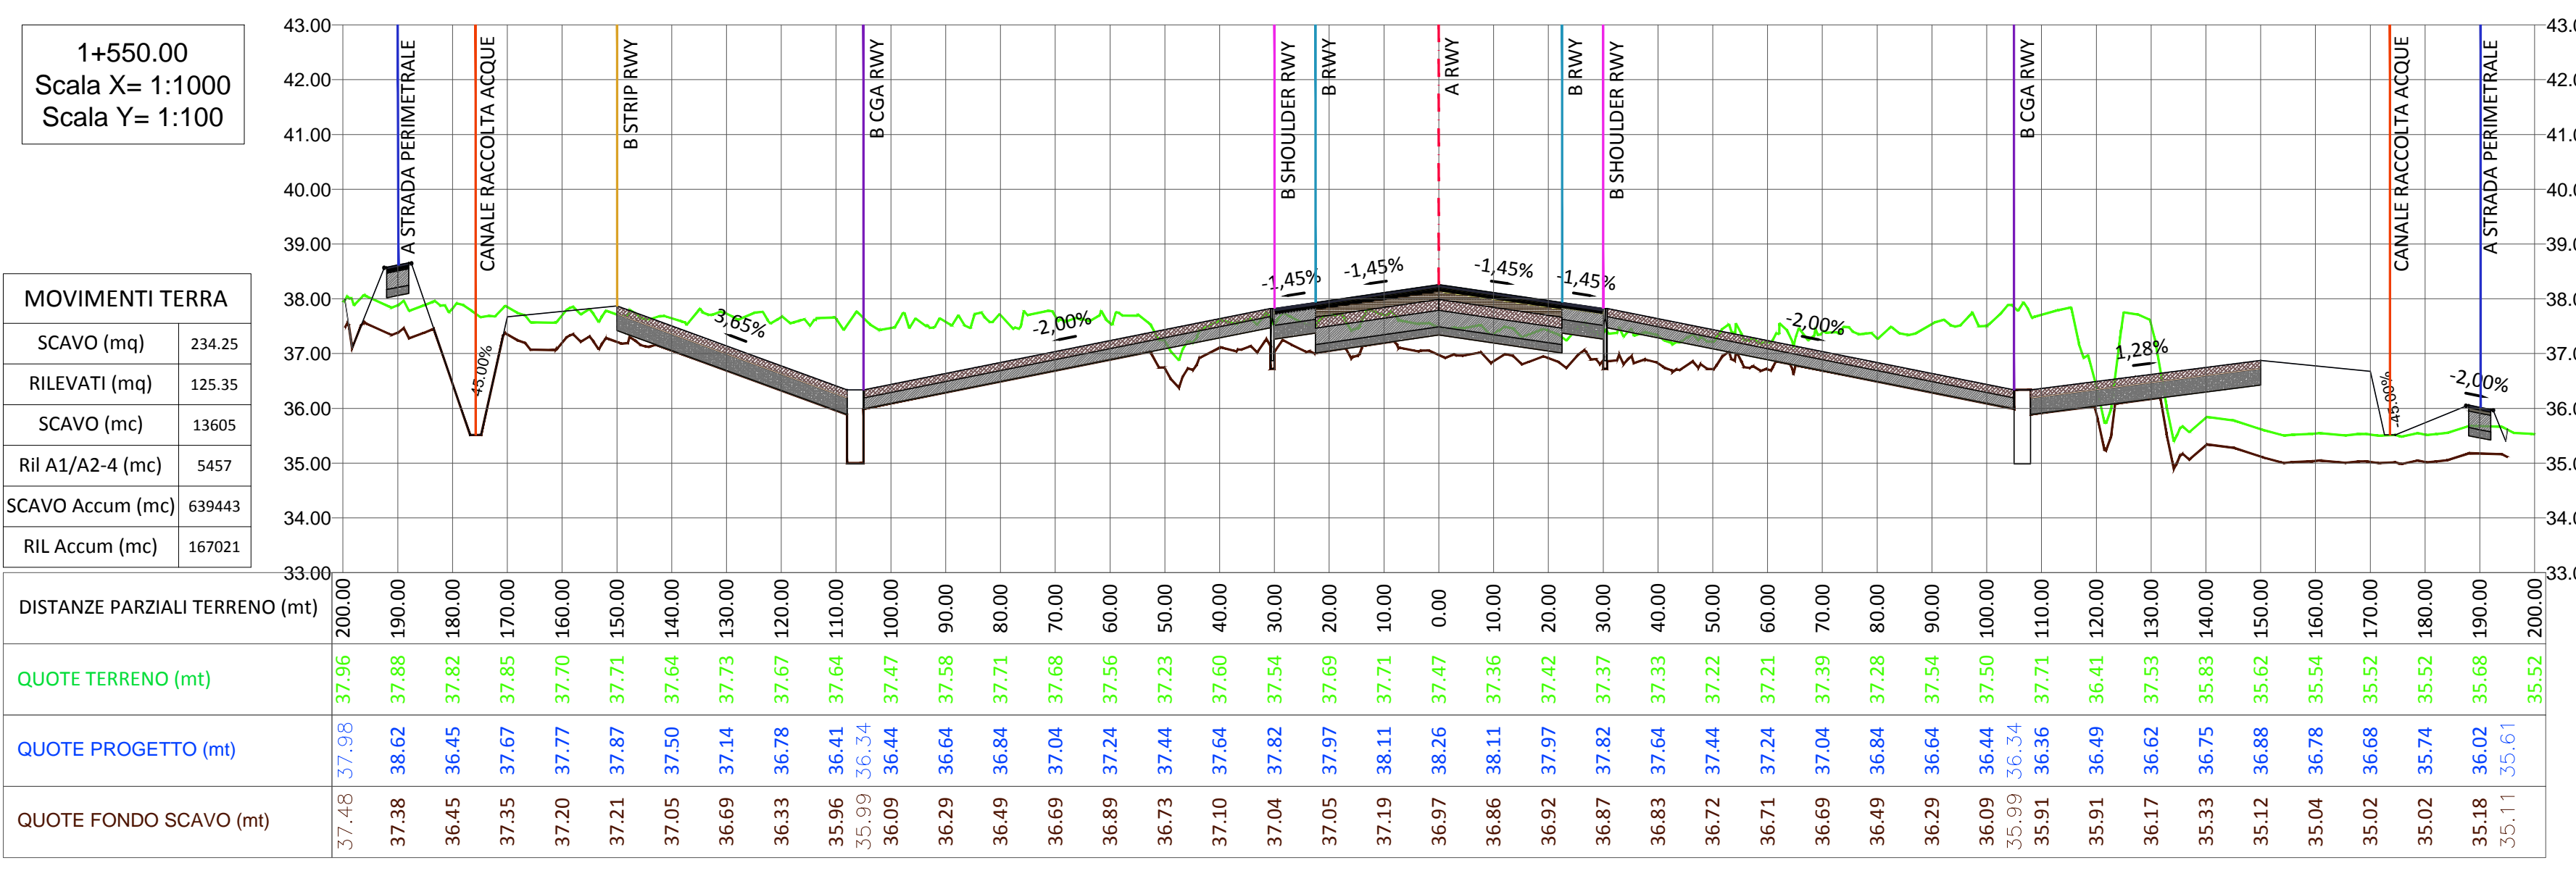
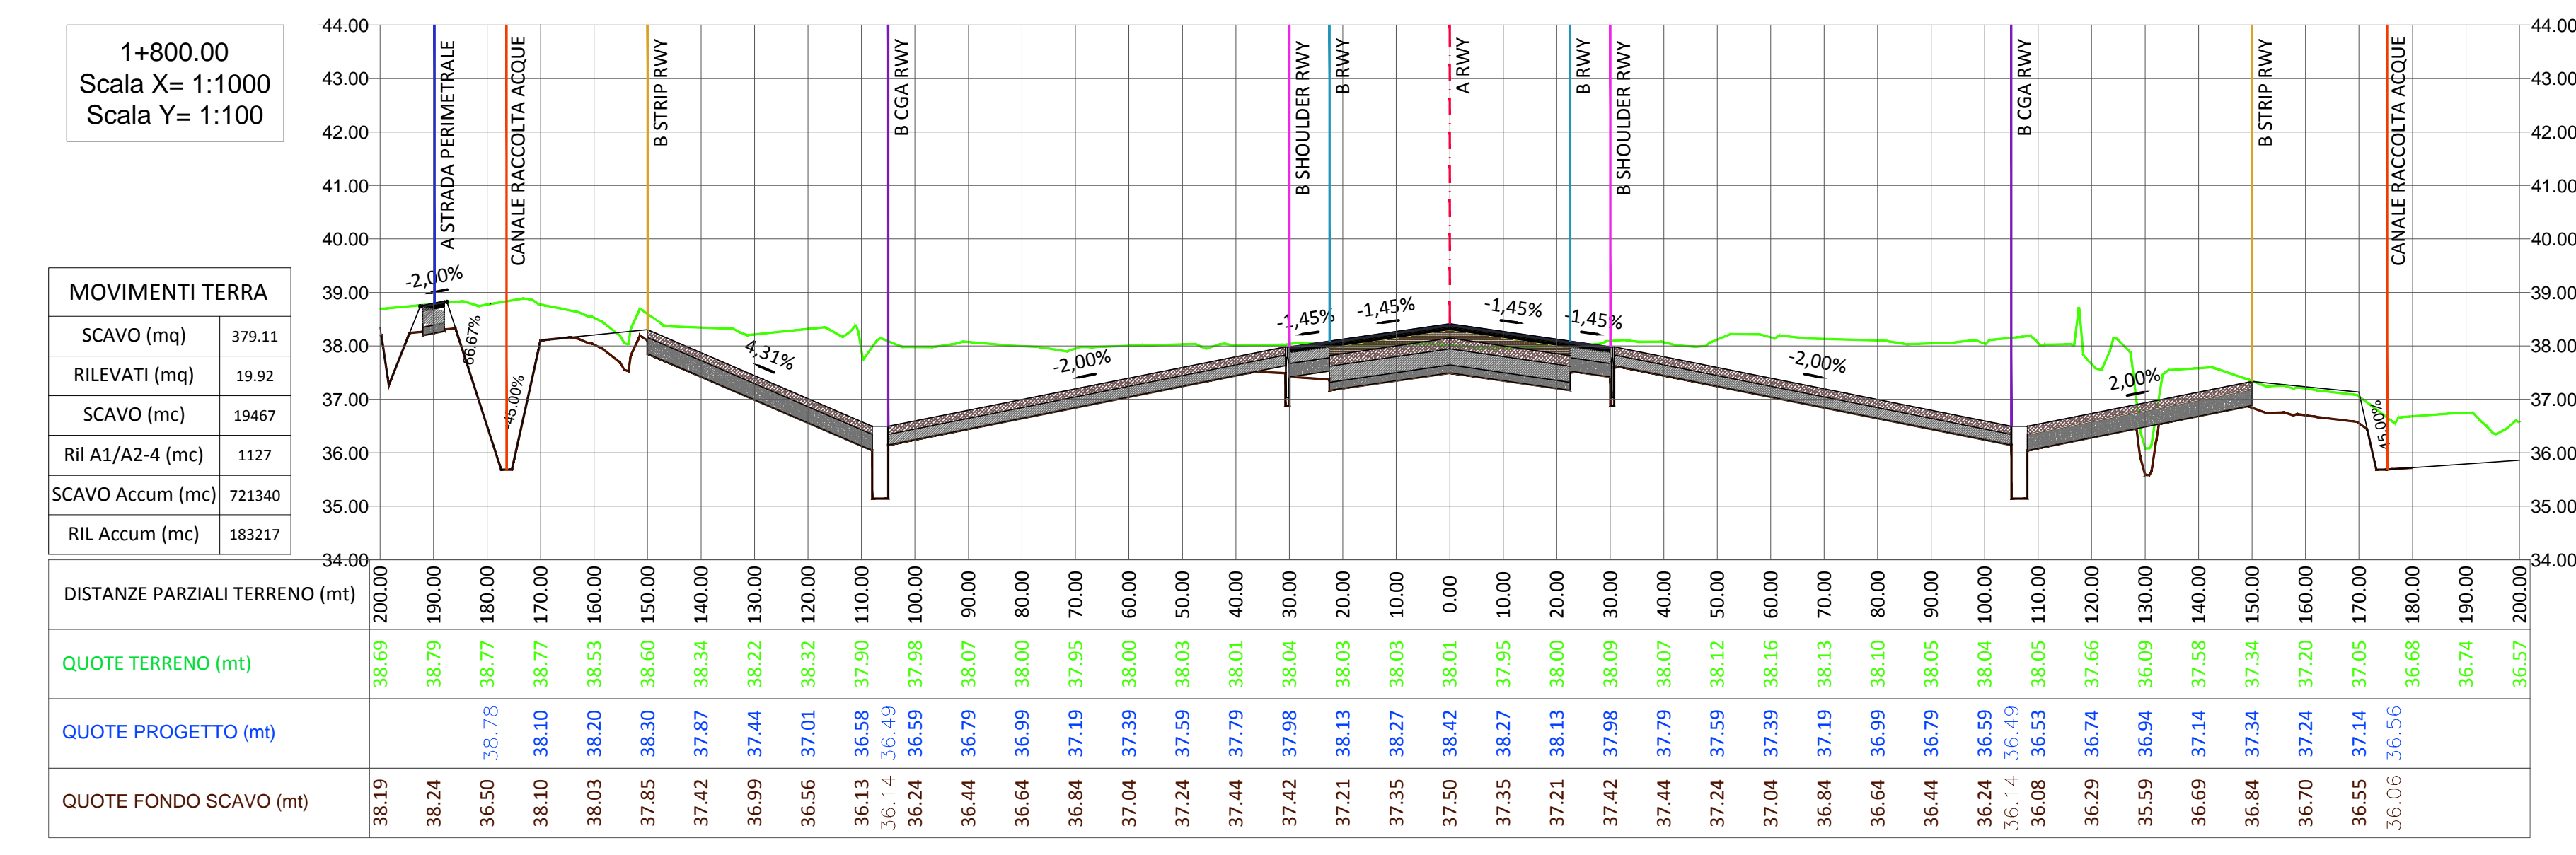
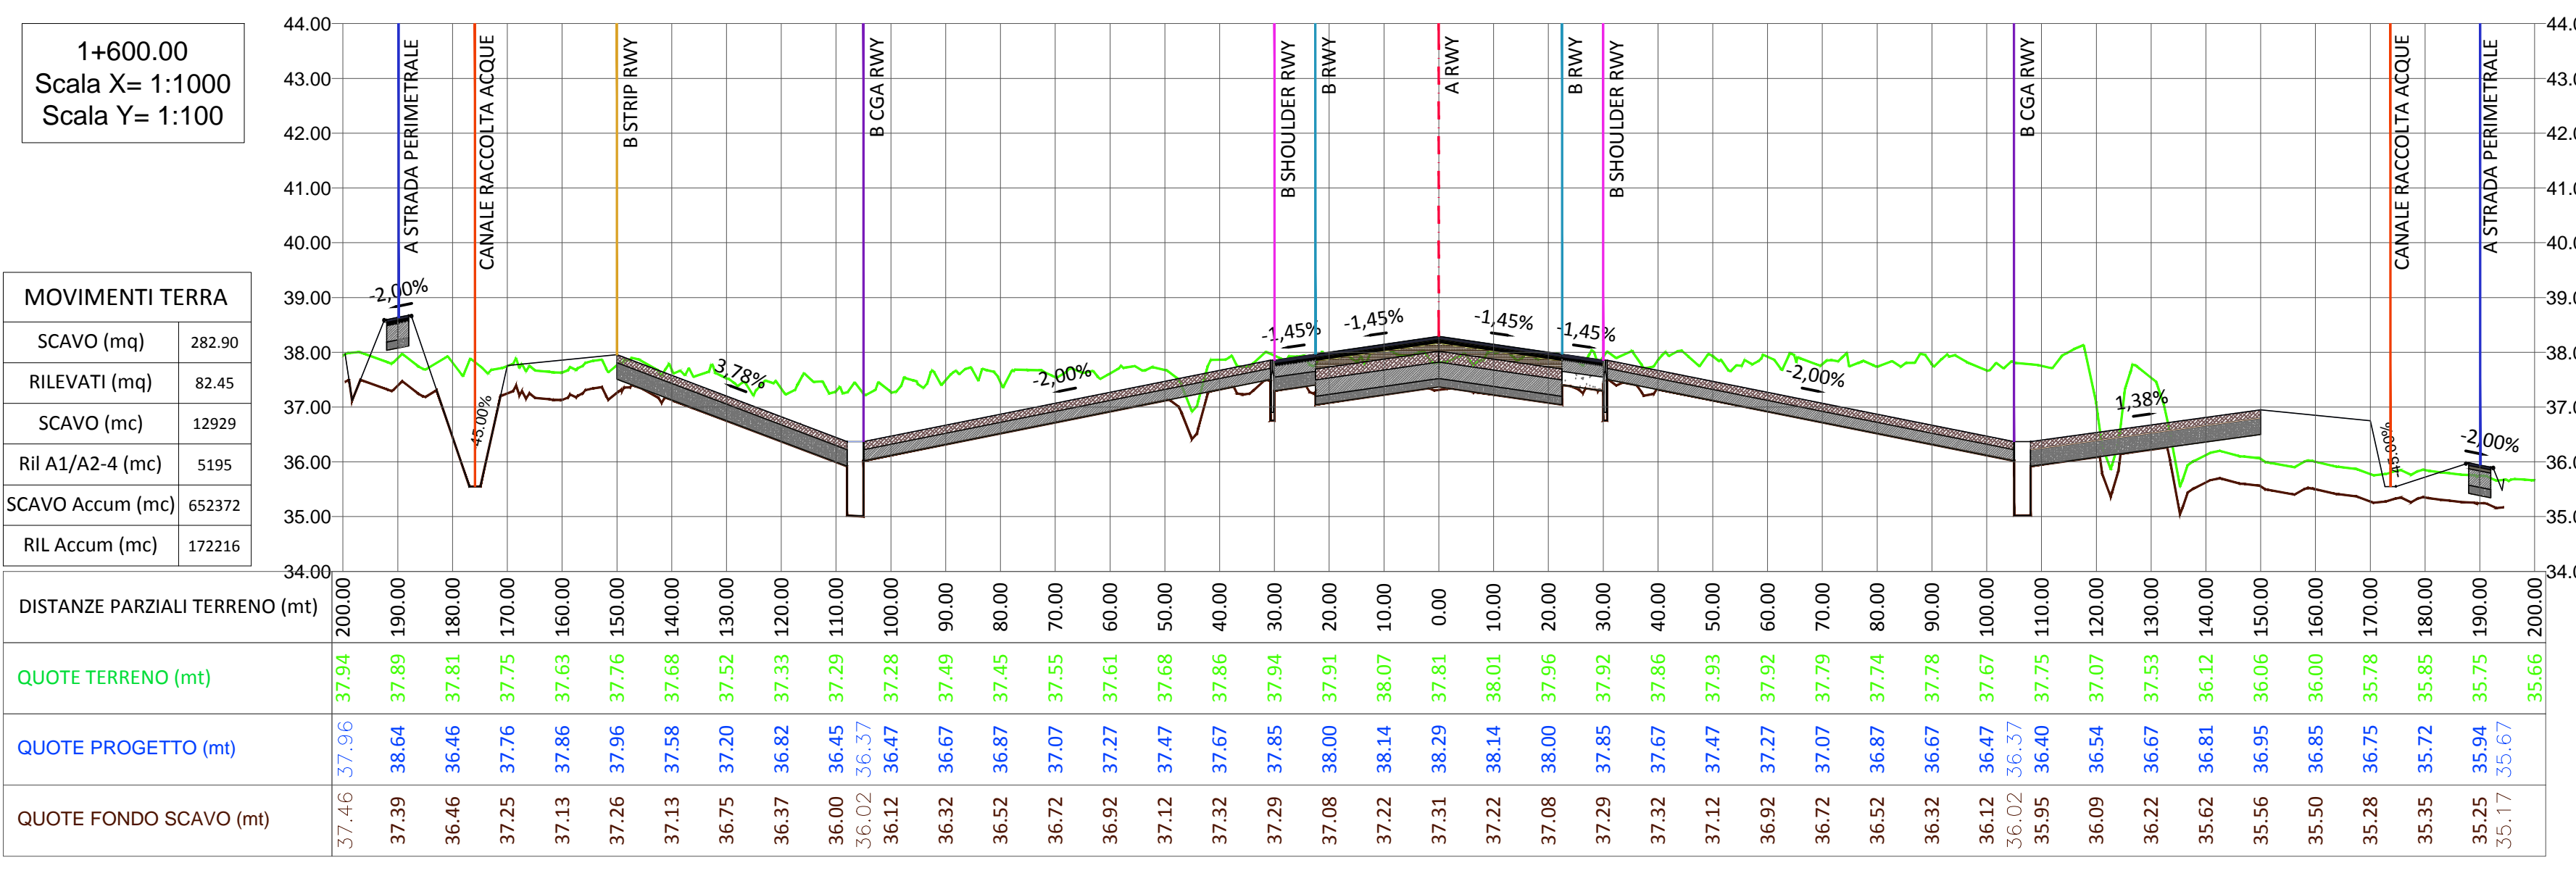
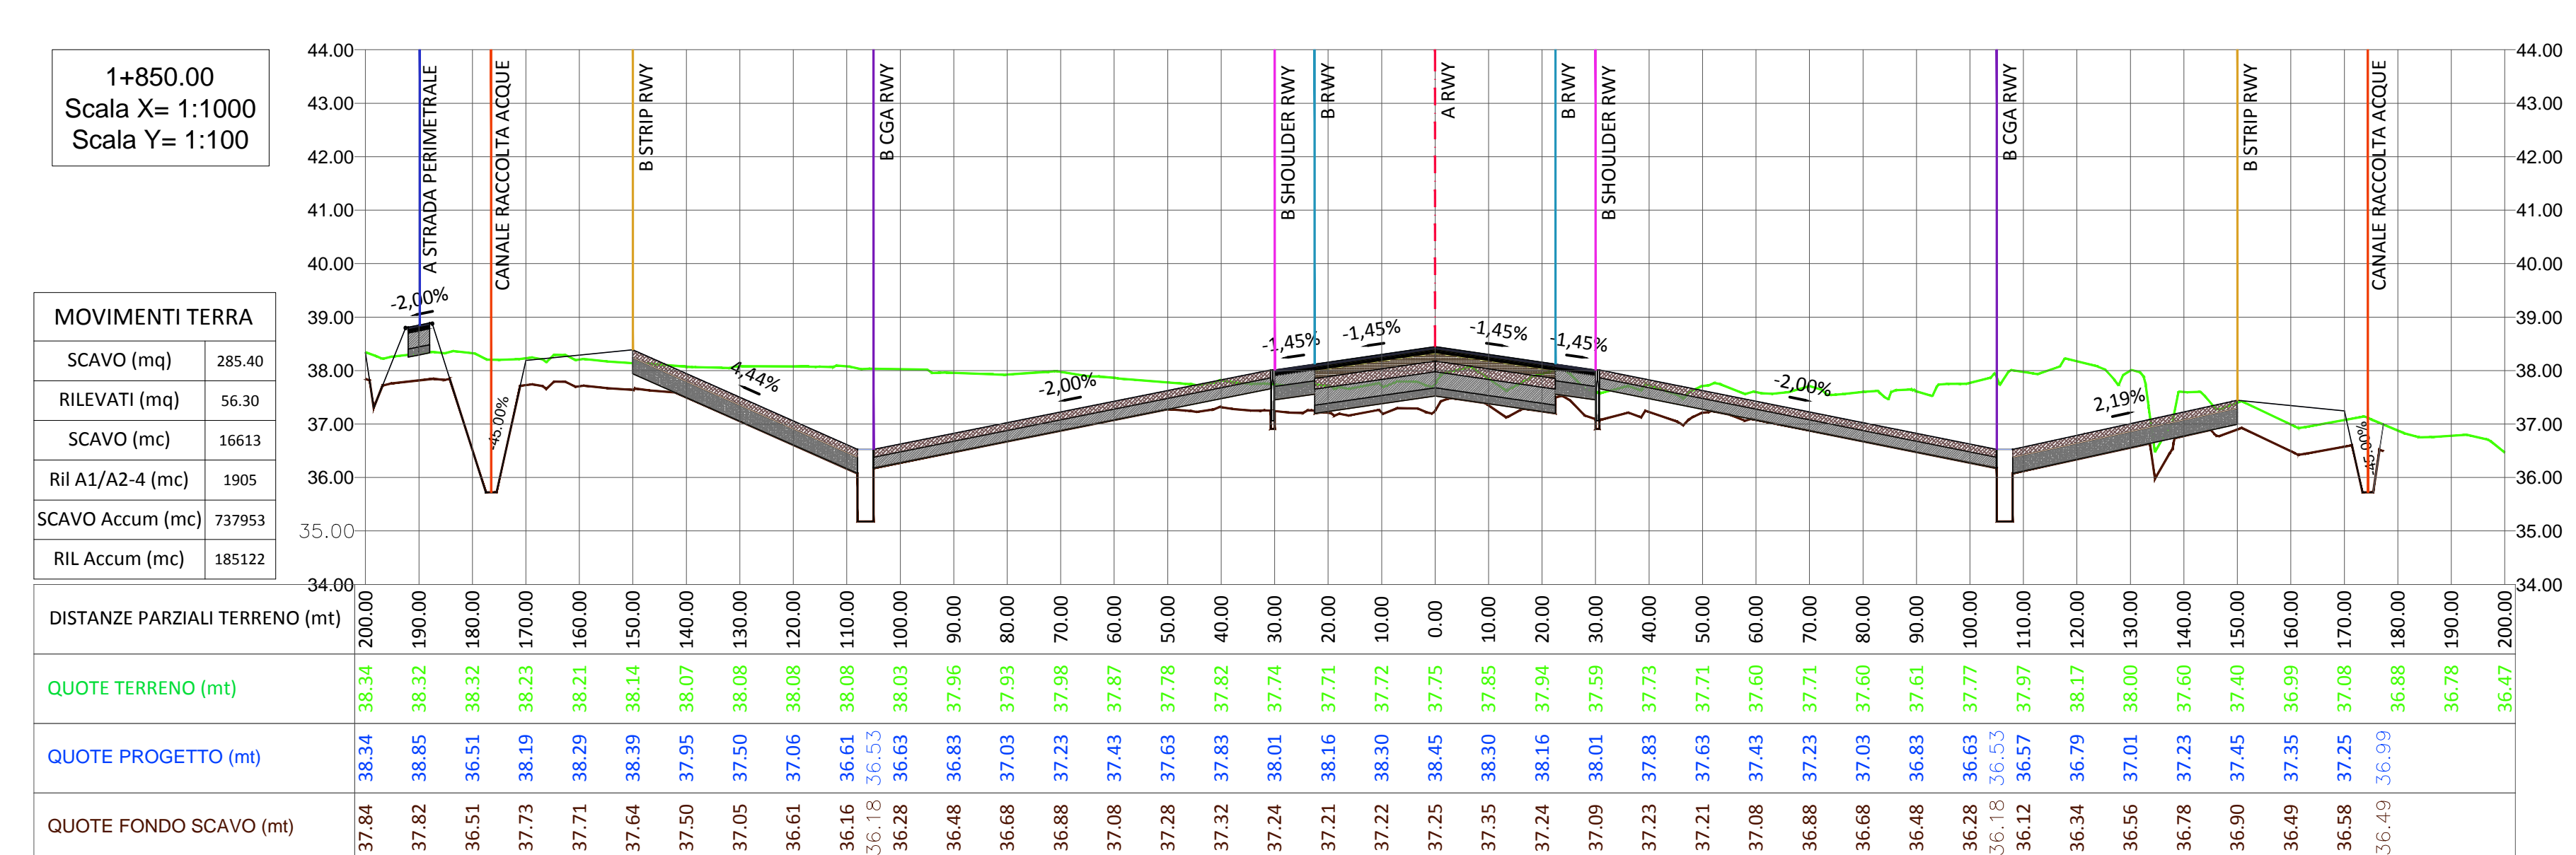
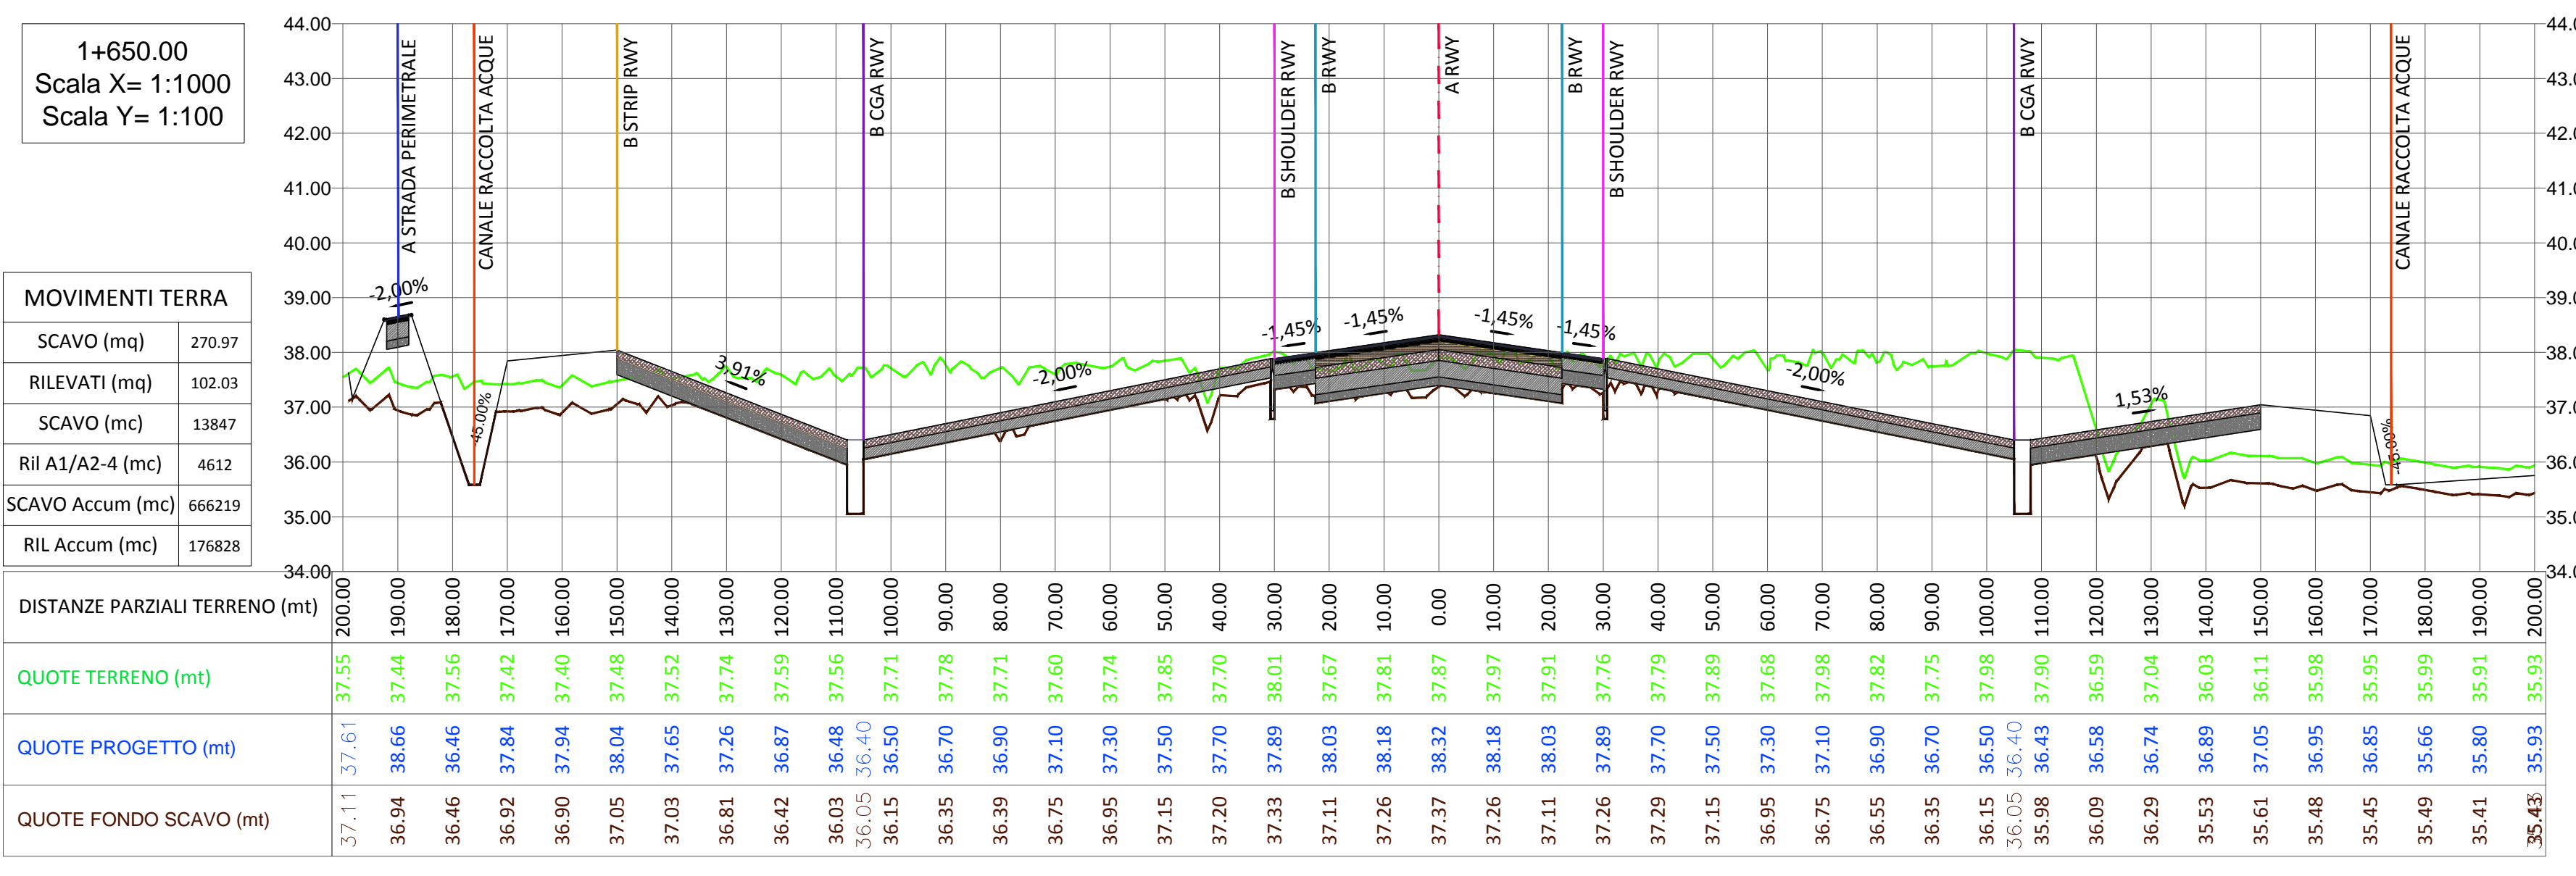
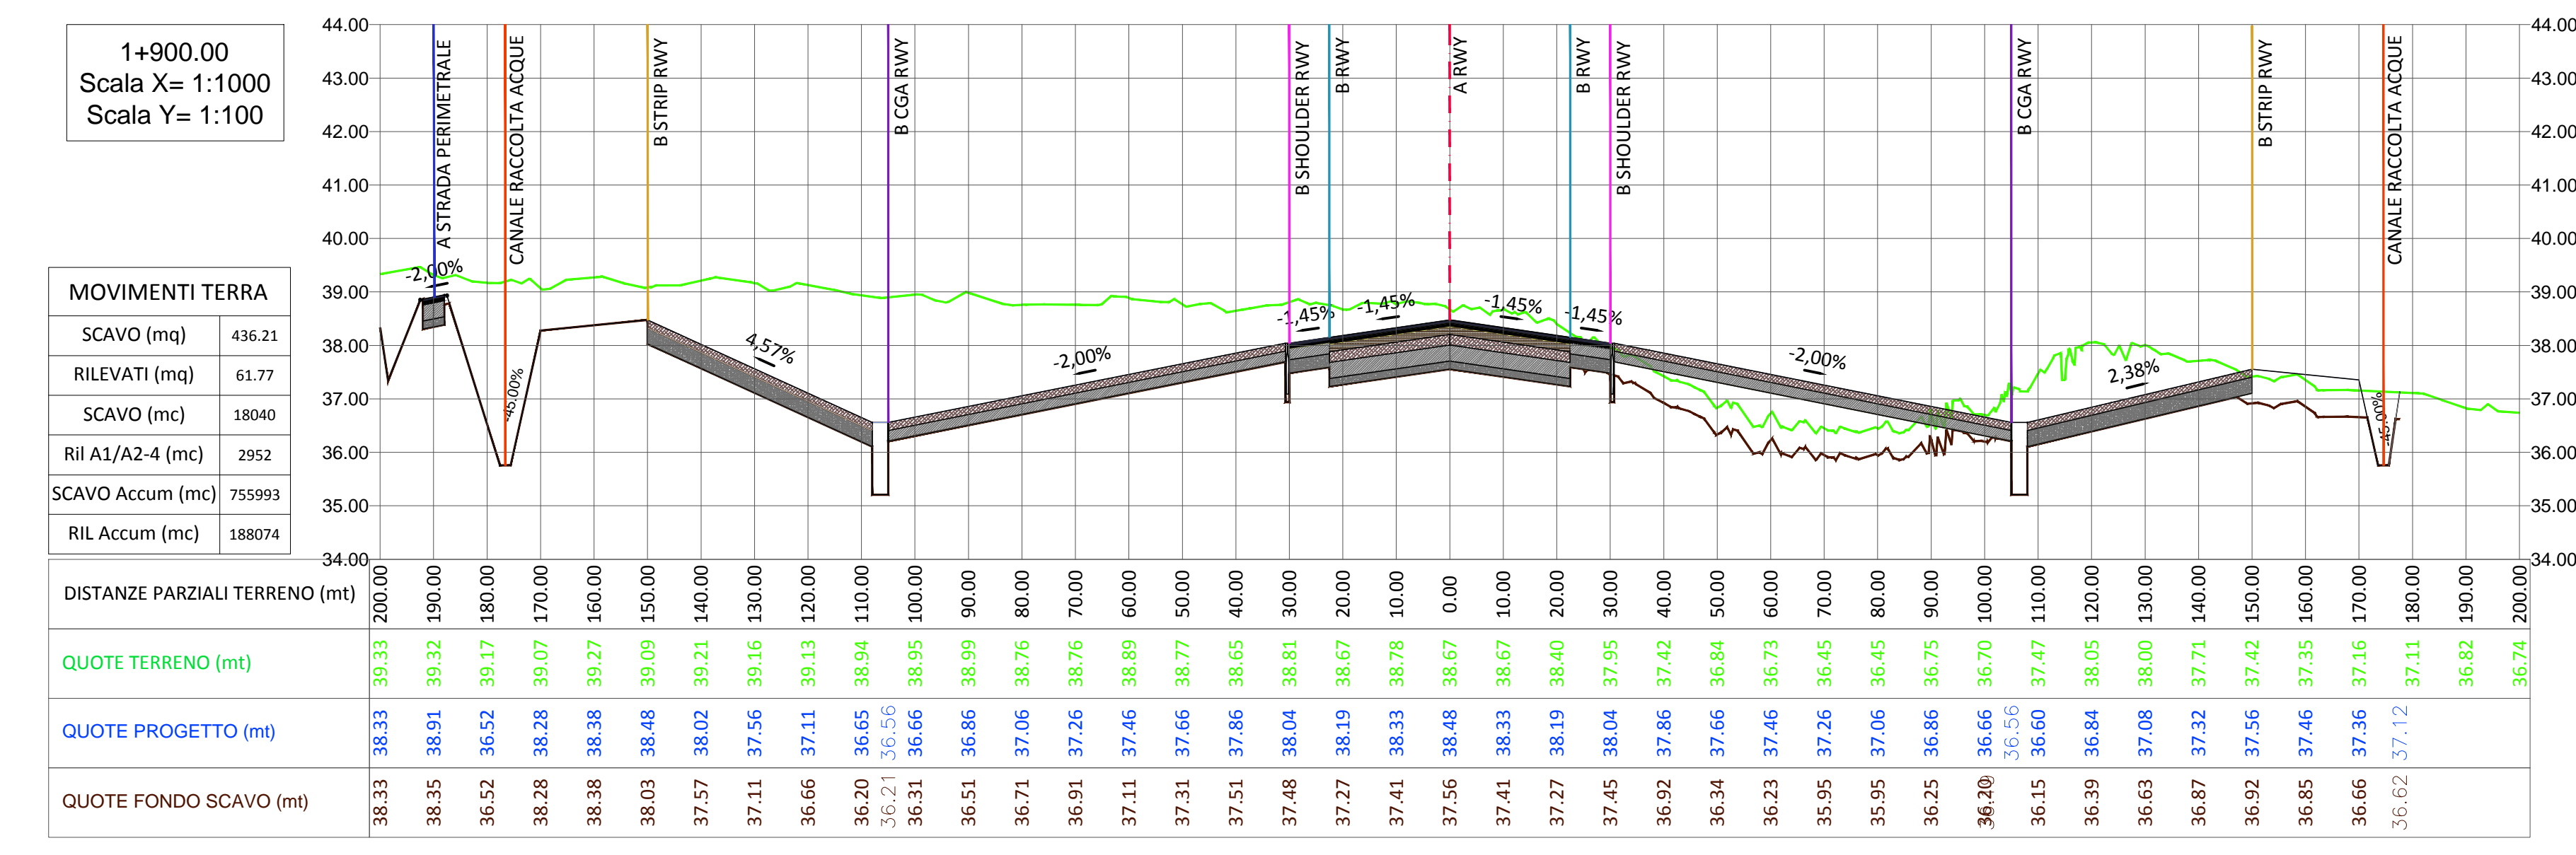


LEGENDA

- 
- 
- 
- 
- 
- 
- 
- 
- 
- 
- 
- 
- 
- 

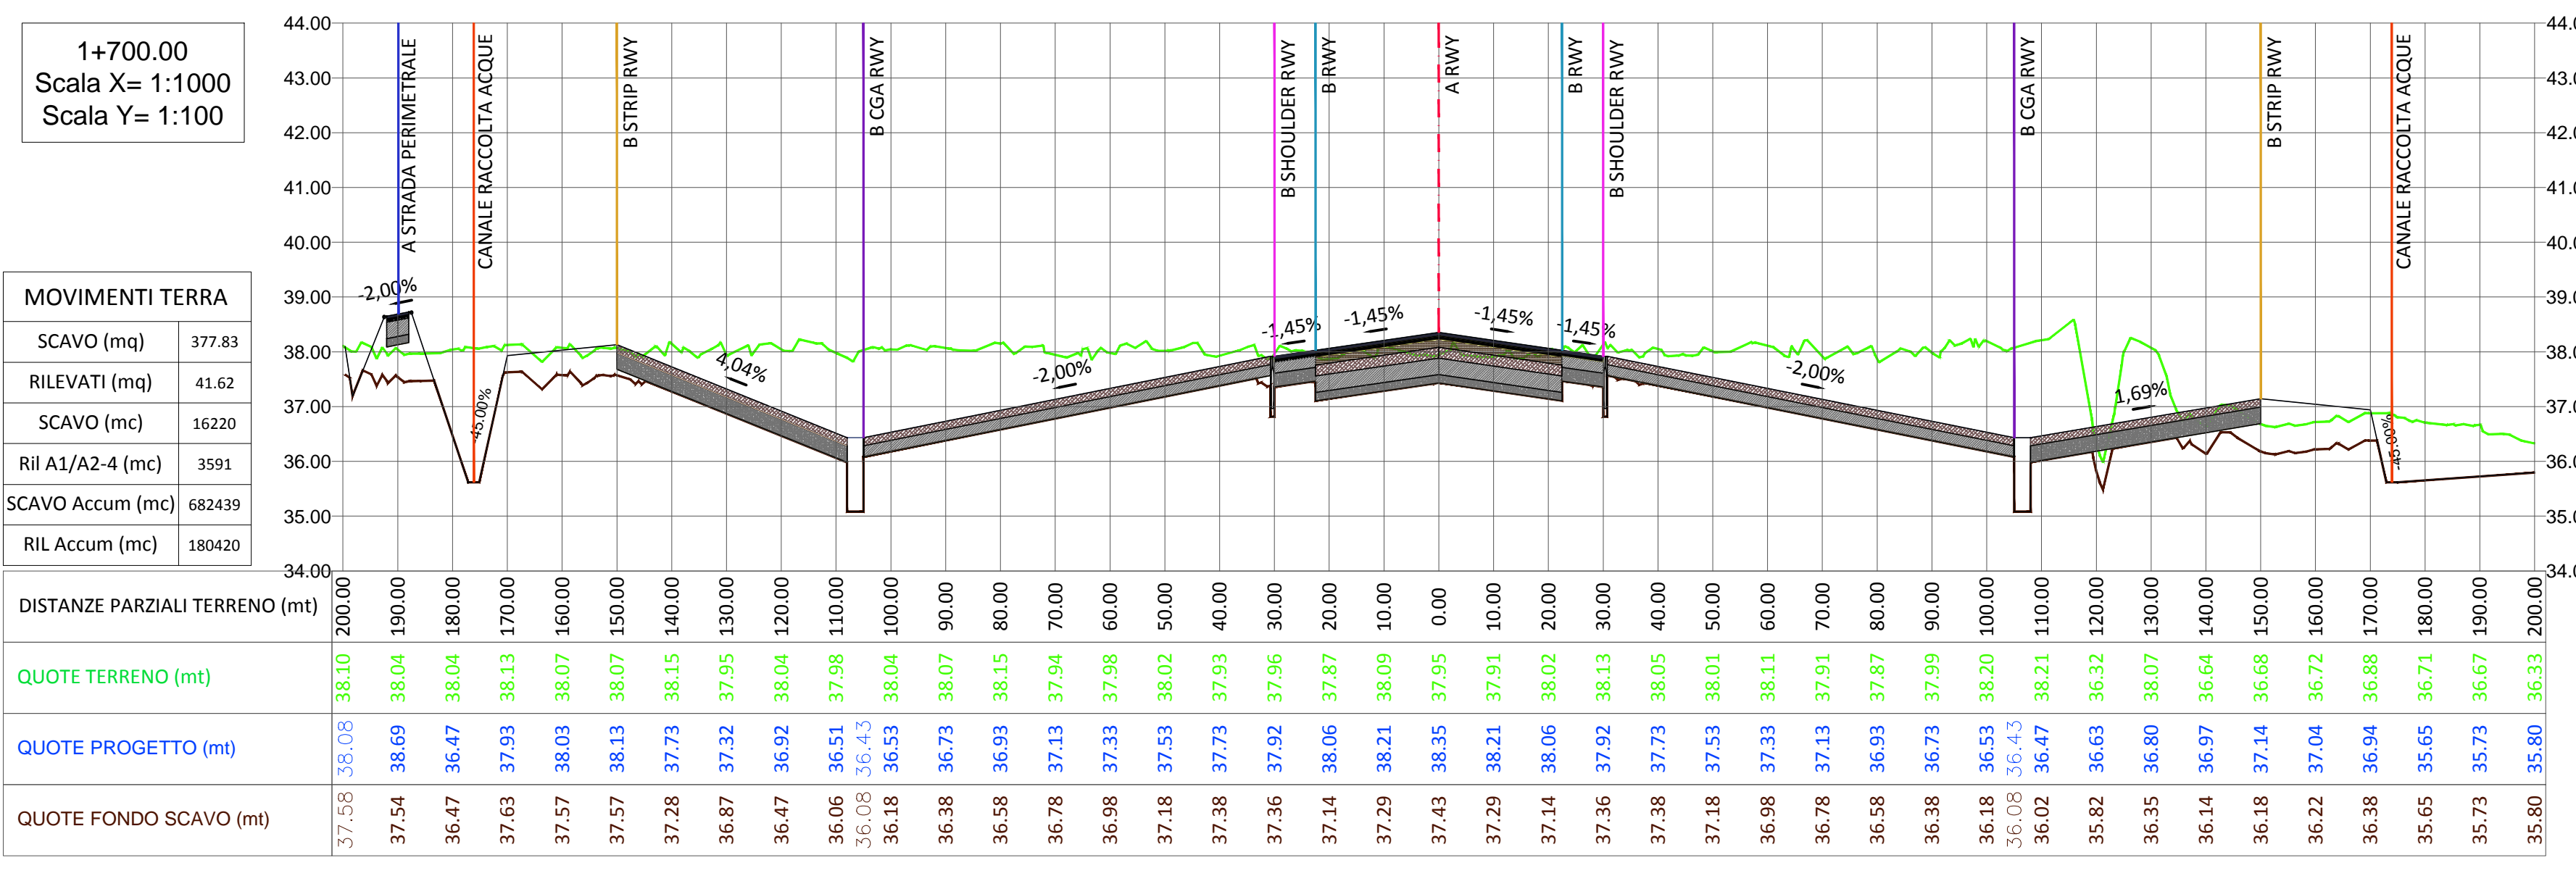

MINISTERO DELLE INFRASTRUTTURE  
 MINISTERO DEI TRASPORTI  
**E.N.A.C.**  
 ENTE NAZIONALE per l'AVIAZIONE CIVILE

Committente Principale  
**Toscana Aeroporti**

Opera  
 PROGETTO DEFINITIVO  
**NUOVA PISTA DI VOLO 12-30, TAXIWAYS E APRONS**

Titolo tavola  
**SEZIONI TRASVERSALI PISTA 12-30**

CODICE COMMESSA	FASE	REV.	DATA 1° EMISSIONE	SCALA	N° TAVOLA
000 00 00	PD	0.0	Agosto 2015	1:1000	4.09.6
NOME FILE: 4.09.6 DP-RWY-ST006			DOCUMENTO DP-RWY-ST006		

REV.	DATA	DESCRIZIONE	REDATTO	VERIFICATO	APPROVATO

COMMITTENTE PRINCIPALE: <b>Toscana Aeroporti</b> ACCOUNTABILITY MANAGER Dott. Vittorio Farfelli POST HOLDER PROGETTAZIONE Ing. Veronica Ingrid D'Arzeno	GRUPPO DI PROGETTAZIONE: <b>Toscana Aeroporti</b> DIRETTORE TECNICO Ing. Roberto Naldi PROJECT MANAGER Ing. Vincenzo Capalbo	PROGETTAZIONE SPECIALISTICA: RESPONSABILE DEL PROCEDIMENTO Ing. Vincenzo Capalbo
---	---	----------------------------------------------------------------------------------------