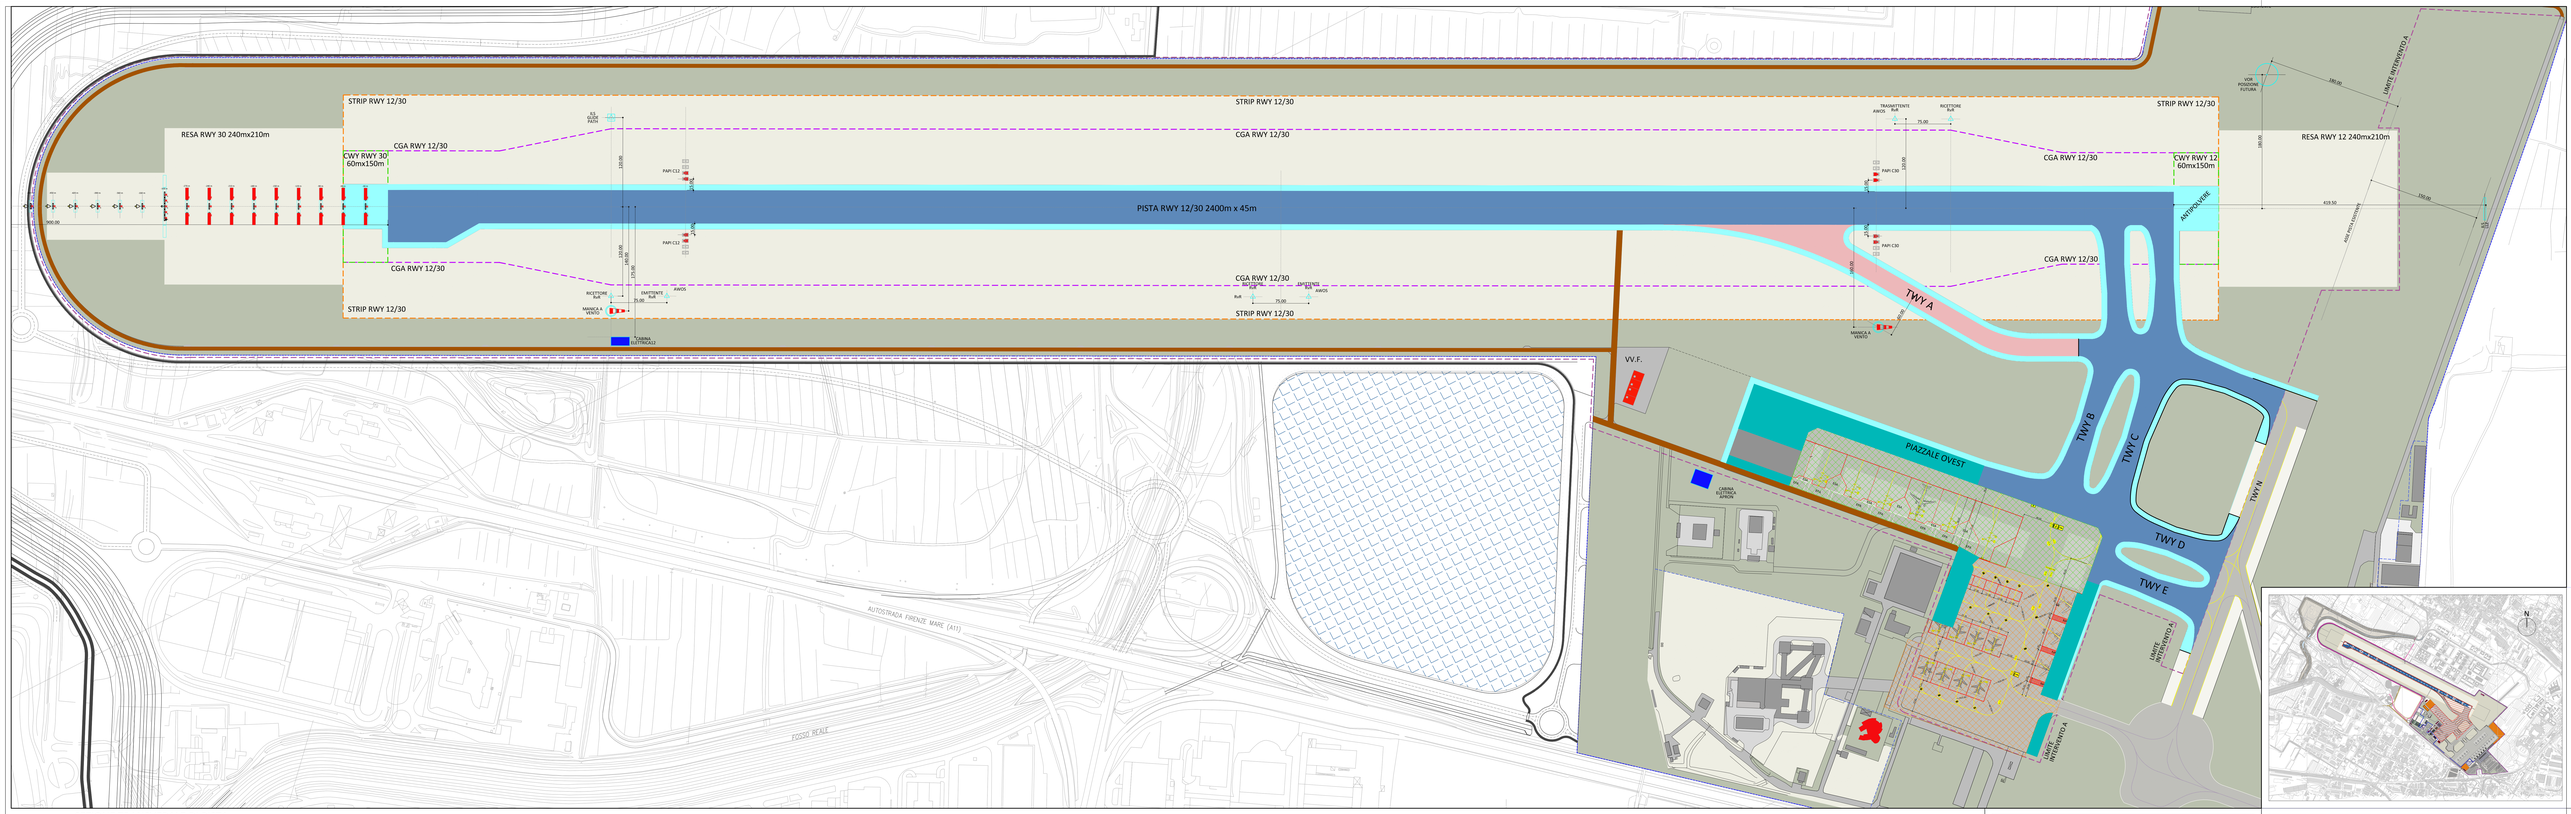

SEZIONE TRANSVERSALE DI PISTA

SCALA 1:200

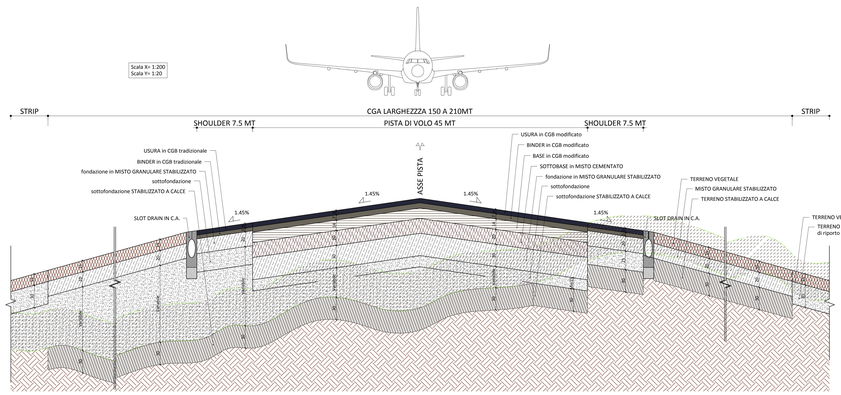

Pacchetto flessibile 1

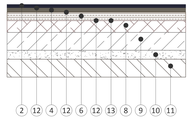

Pacchetto flessibile 2

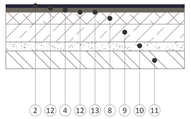

Pacchetto flessibile PZL OVEST

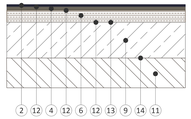

Pacchetto flessibile shoulder

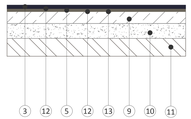

Pacchetto CLS 1

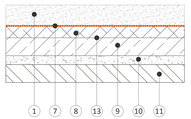

Pacchetto CLS PZL OVEST

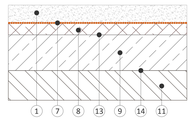

Pacchetto flessibile strada perimetrale

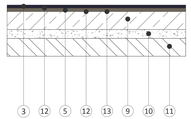

ITEM	MATERIALE	CAMPITURA	SPESSORI [cm]						
			CLS 1	Fless. 1	Fless. 2	Shoulder	CLS OVEST	Fless. OVEST	Strada
1	lastre in CLS (P-501)		35				30		
2	usura in CGB modificato			6	6			4	
3	usura in CGB tradizionale					6			5
4	binder in CGB modificato			7	7			6	
5	binder in CGB tradizionale					5			6
6	base in CGB modificato			14				20	
7	polietilene								
8	sottobase in misto cementato (P-304)		20	20	20		20		
9	fondazione in misto granulare stabilizzato(P-209)		30	30	30	20	60	60	30
10	sottofondazione (P-154)		min 15	min 15	min 15	min 25			min 15
11	sottofondo stabilizzato a calce		30	30	30	30	50	50	30
12	applicazione velo legante								
13	applicazione velo protettivo								
14	geocomposito drenante								

Riqualifica PZL AG

Riqualifica superficiale in flessibile, 8 cm circa, dell'attuale piazzale AG.

L E G E N D A

- PAVIMENTAZIONE FLESSIBILE (PISTA DI VOLO E RACCORDI)
- PAVIMENTAZIONE FLESSIBILE (USCITA RAPIDA)
- PAVIMENTAZIONE FLESSIBILE (PIAZZALE OVEST E PIAZZALE AG)
- PAVIMENTAZIONE IN CLS (PIAZZALE OVEST)
- PAVIMENTAZIONE FLESSIBILE (SHOULDER)
- STRIP E RESA
- AREE VERDI
- PAVIMENTAZIONE ESISTENTE
- STRADA PERIMETRALE E VIGILI DEL FUOCO
- RIQUALIFICA (PIAZZALE AG ESISTENTE)
- PIAZZALE IN COSTRUZIONE (PIAZZALE OVEST)

MINISTERO DELLE INFRASTRUTTURE
MINISTERO DEI TRASPORTI
E.N.A.C.
ENTE NAZIONALE per L'AVIAZIONE CIVILE

Committente Principale: Toscana Aeroporti

Opera: PROGETTO DEFINITIVO

NUOVA PISTA DI VOLO 12-30, TAXIWAYS E APRONS

Titolo tavola: TIPOLOGIE DI PAVIMENTAZIONI

CODICE COMMESSA	FASE	REV.	DATA 1ª EMISSIONE	SCALA	N° TAVOLA
000 00 00	PD	0.0	Agosto 2015	VARIE	5.02

DOCUMENTO: PP-AS-PL001

NOME FILE: 5.02 PP-AS-PL001

REV.	DATA	DESCRIZIONE	REDATTO	VERIFICATO	APPROVATO

COMMITTENTE PRINCIPALE: Toscana Aeroporti

GRUPPO DI PROGETTAZIONE: Toscana Aeroporti engineering

PROGETTAZIONE SPECIALISTICA:

ACCOUNTABLE MANAGER
Dott. Vittorio Fanti

DIRETTORE TECNICO
Ing. Roberto Naldi

POST HOLDER PROGETTAZIONE
Ing. Veronica Ingrid D'Arienzo

PROJECT MANAGER
Ing. Vincenzo Capalbo

RESPONSABILE DEL PROCEDIMENTO
Ing. Vincenzo Capalbo

helport
Arch. Gerardo Puccinello
Ing. Gustavo Favaron

IL DOCUMENTO NON PUÒ ESSERE RIPRODOTTO, ELABORATO, CEDUTO O COMUNICATO A TERZI SENZA AUTORIZZAZIONE SCRITTA DA PARTE DELLA PROPRIETÀ