

UNIFICAZIONE


**ENEL**LINEE A 380 kV SEMPLICE TERNA AD Y – CONDUTTORI Ø 31,5 TRINATI  
SOSTEGNI "C"**LS 1067**Gennaio 1994  
Ed. 6 – 1/5**ELEMENTI STRUTTURALI COMPONENTI I SOSTEGNI**

| SOSTEGNI                       |        | Mensola | Parte comune | TRONCHI |      |      | Base | Piedi<br>(n. 4 pezzi) |
|--------------------------------|--------|---------|--------------|---------|------|------|------|-----------------------|
| TIPO                           | RIF.   |         |              | I       | II   | III  |      |                       |
| <b>ELEMENTI STRUTTURALI N.</b> |        |         |              |         |      |      |      |                       |
| <b>CA 18</b>                   | 1067/1 | 2115    | 2116         | –       | –    | –    | 2120 | 2129                  |
| <b>CA 21</b>                   | 1067/2 | 2115    | 2116         | –       | –    | –    | 2121 | 2129                  |
| <b>CA 24</b>                   | 1067/3 | 2115    | 2116         | –       | –    | –    | 2122 | 2129                  |
| <b>CA 27</b>                   | 1067/4 | 21:5    | 2116         | 2117    | –    | –    | 2123 | 2130                  |
| <b>CA 30</b>                   | 1067/5 | 21:5    | 2116         | 2117    | –    | –    | 2124 | 2130                  |
| <b>CA 33</b>                   | 1067/6 | 21:5    | 2116         | 2117    | 2118 | –    | 2125 | 2130                  |
| <b>CA 36</b>                   | 1067/7 | 21:5    | 2116         | 2117    | 2118 | –    | 2126 | 2130                  |
| <b>CA 39</b>                   | 1067/8 | 2115    | 2116         | 2117    | 2118 | 2119 | 2127 | 2130                  |
| <b>CA 42</b>                   | 1067/9 | 2115    | 2116         | 2117    | 2118 | 2119 | 2128 | 2130                  |
|                                |        |         |              |         |      |      |      |                       |

Per le fondazioni vedere Tabelle: LF 1005, LF 1025, LF 1045, LF 1065, LF 1085

LF 2005, LF 2025, LF 2045, LF 2065.

VISTA TRASVERSALE

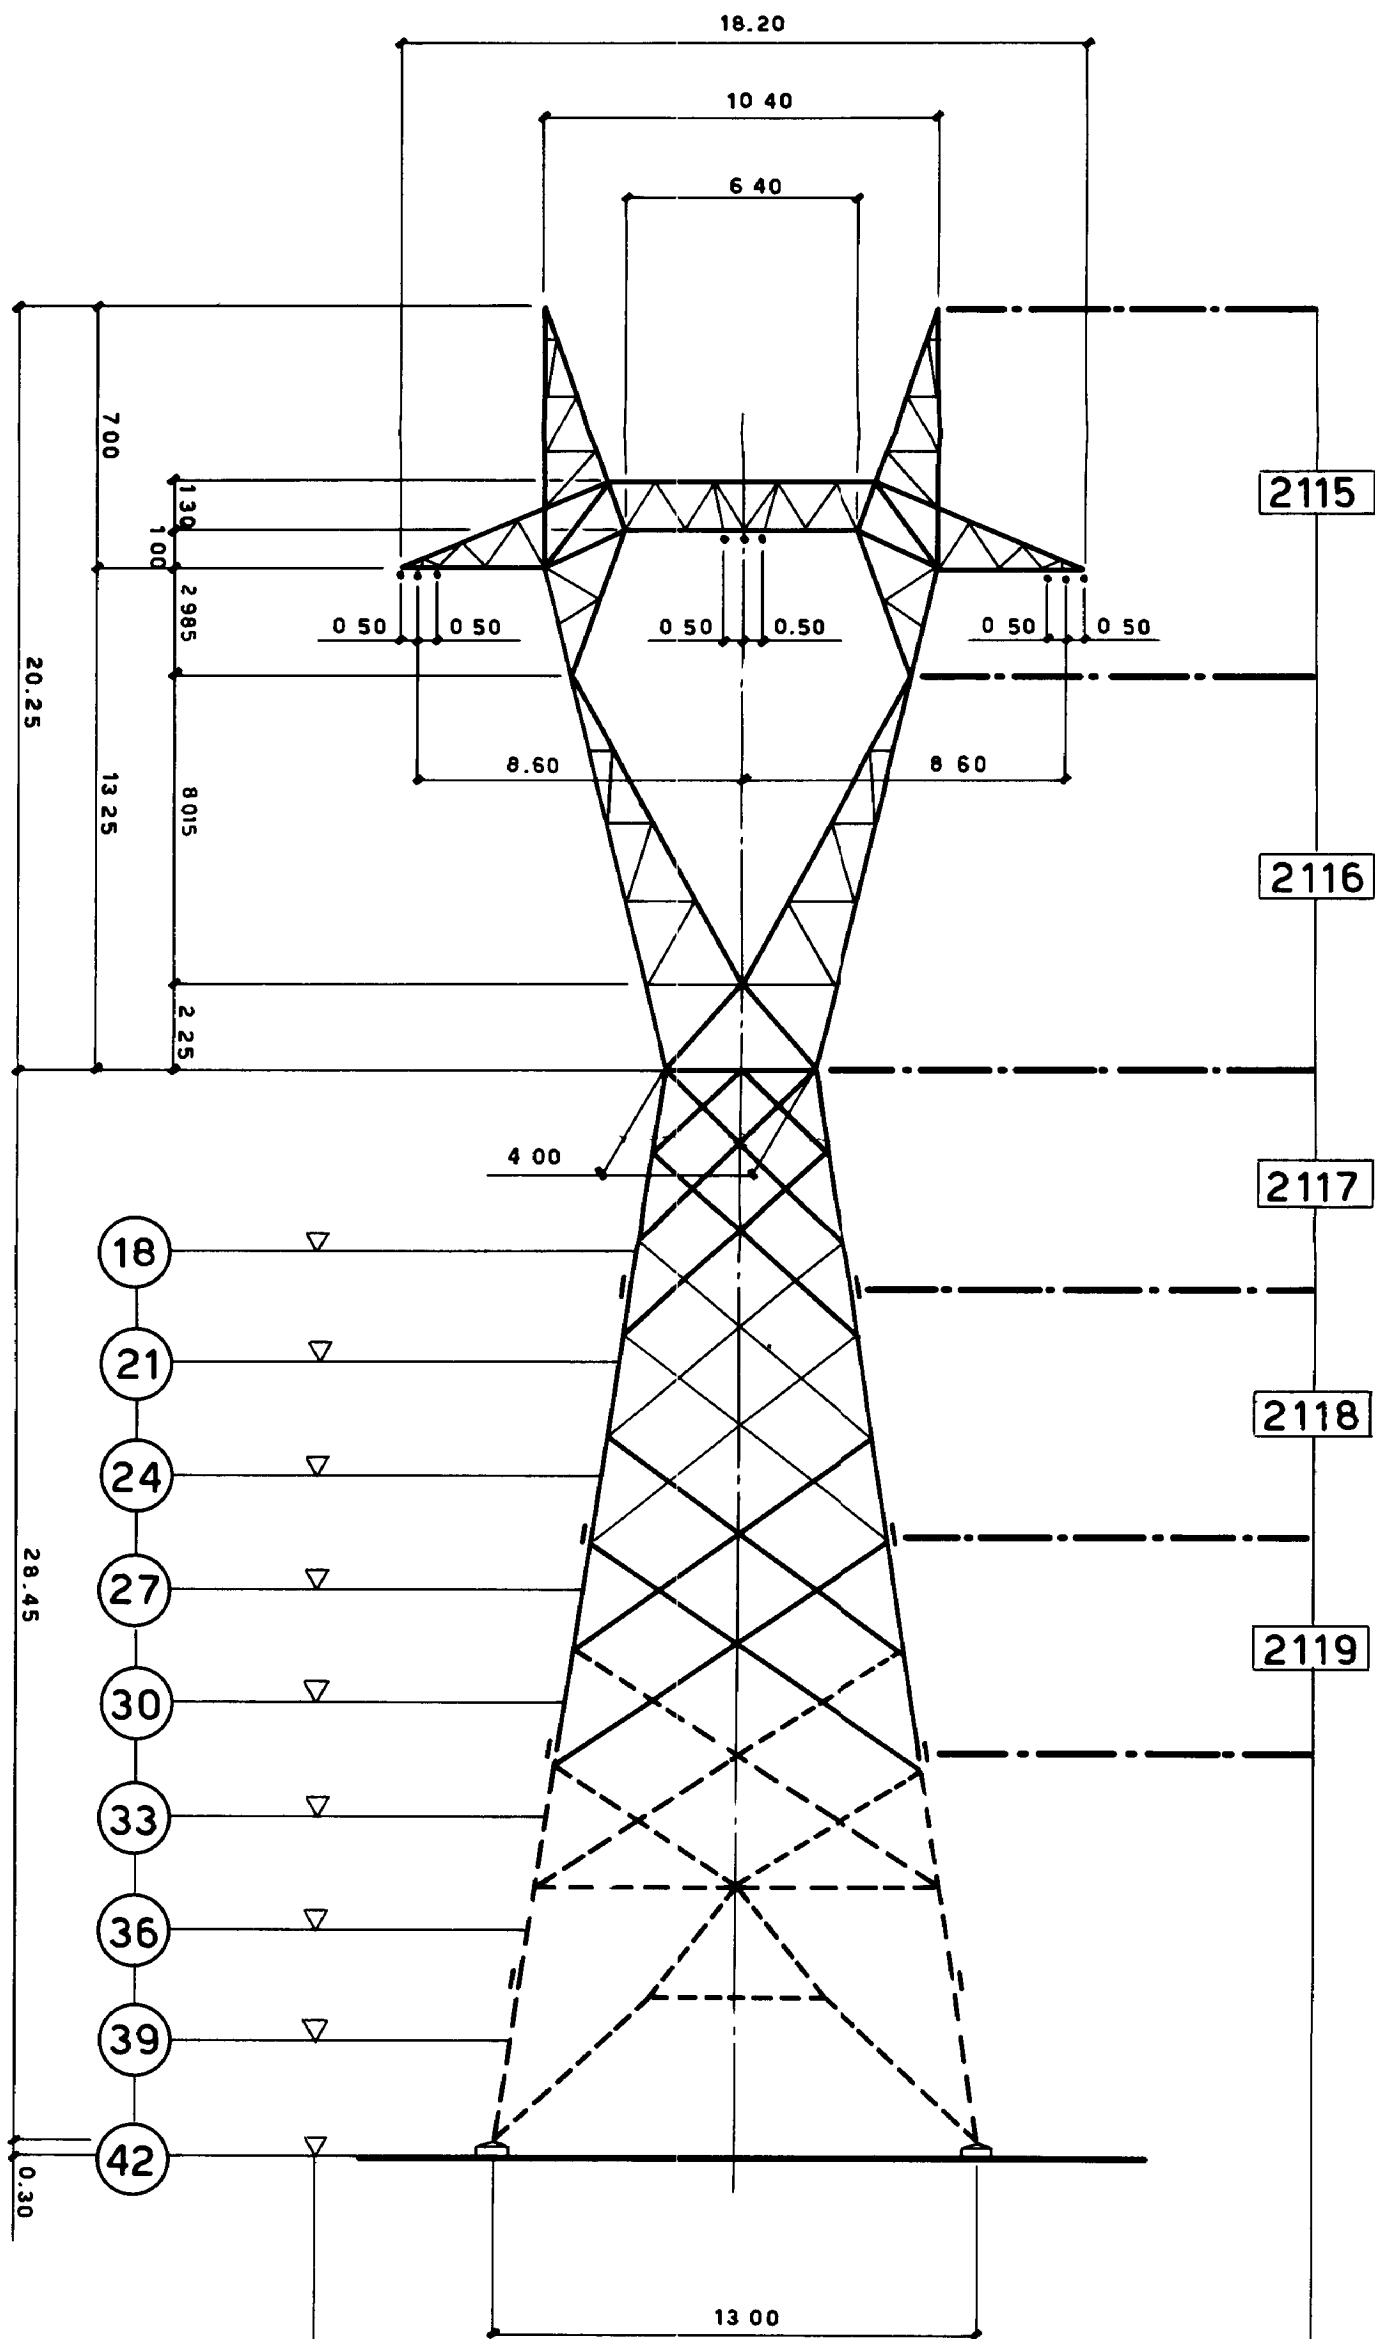


LIVELLI DI TERRA

ELEMENTI STRUTTURALI

UNIFICAZIONE  
**ENEL**

**LS 1067**  
Gennaio 1994  
Ed. 6-2/5


VISTA LONGITUDINALE

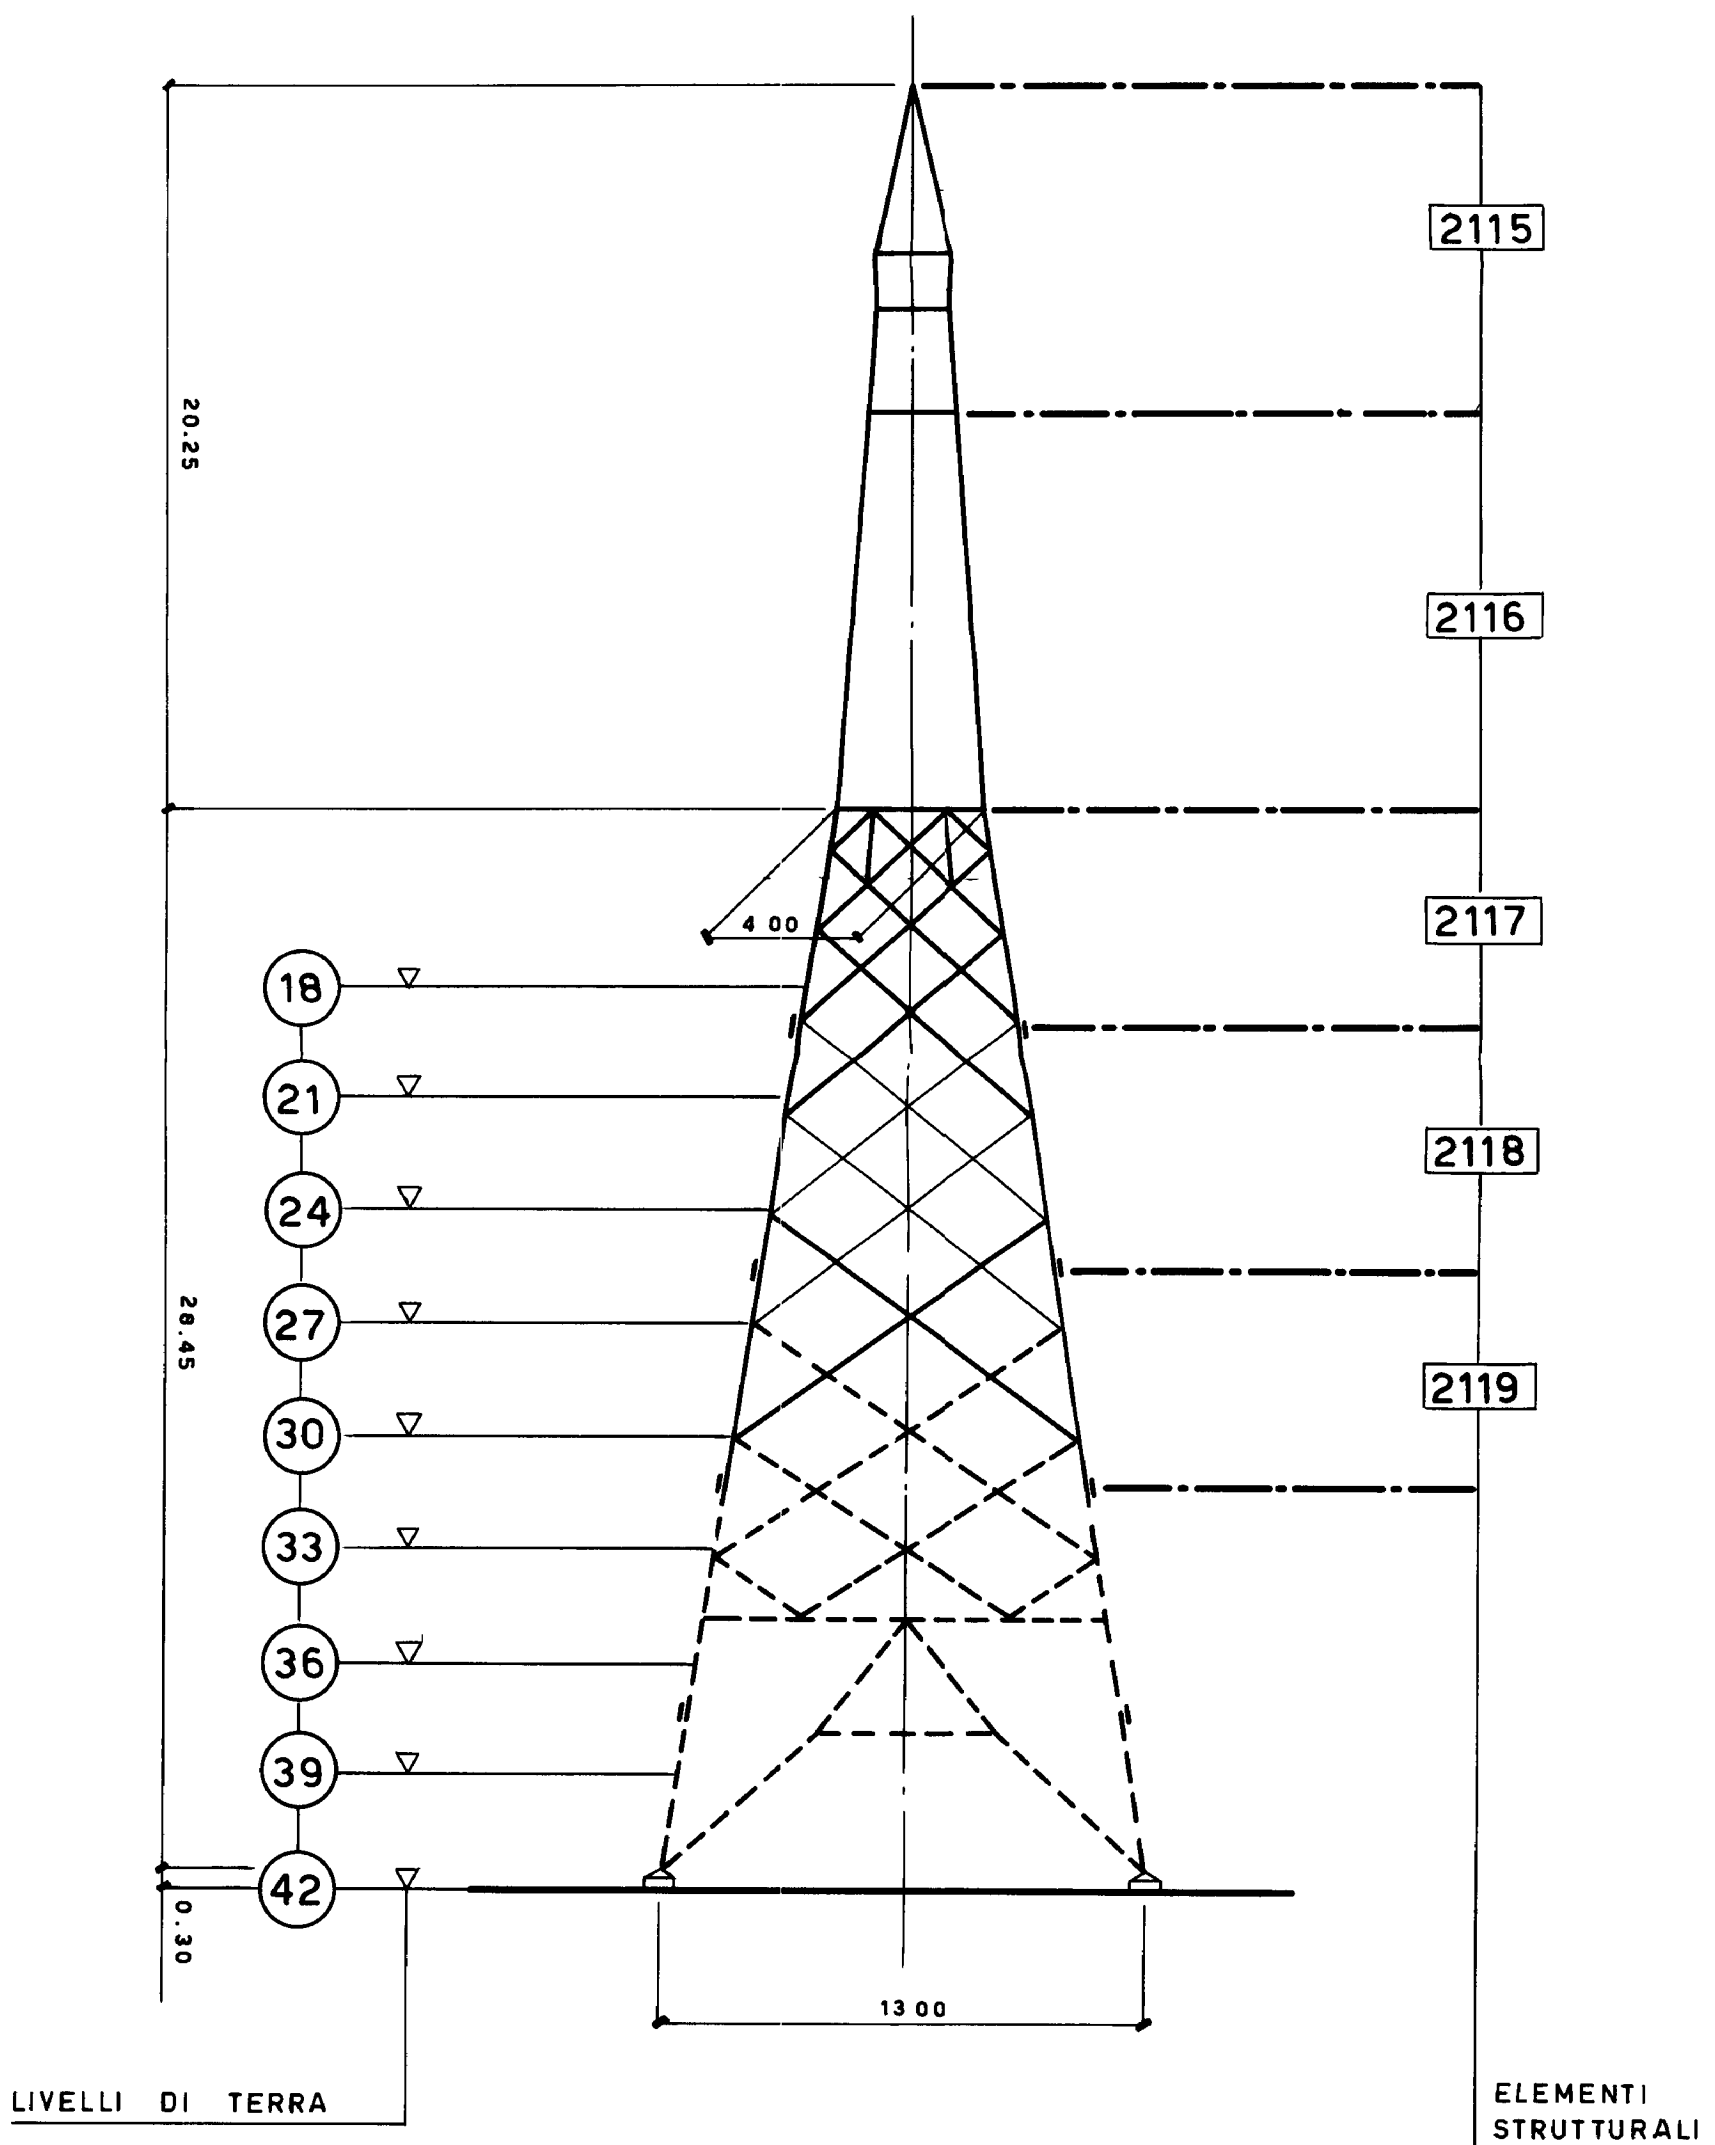

UNIFICAZIONE  
**ENEL**

**LS 1067**


Gennaio 1994  
Ed 6-3/5

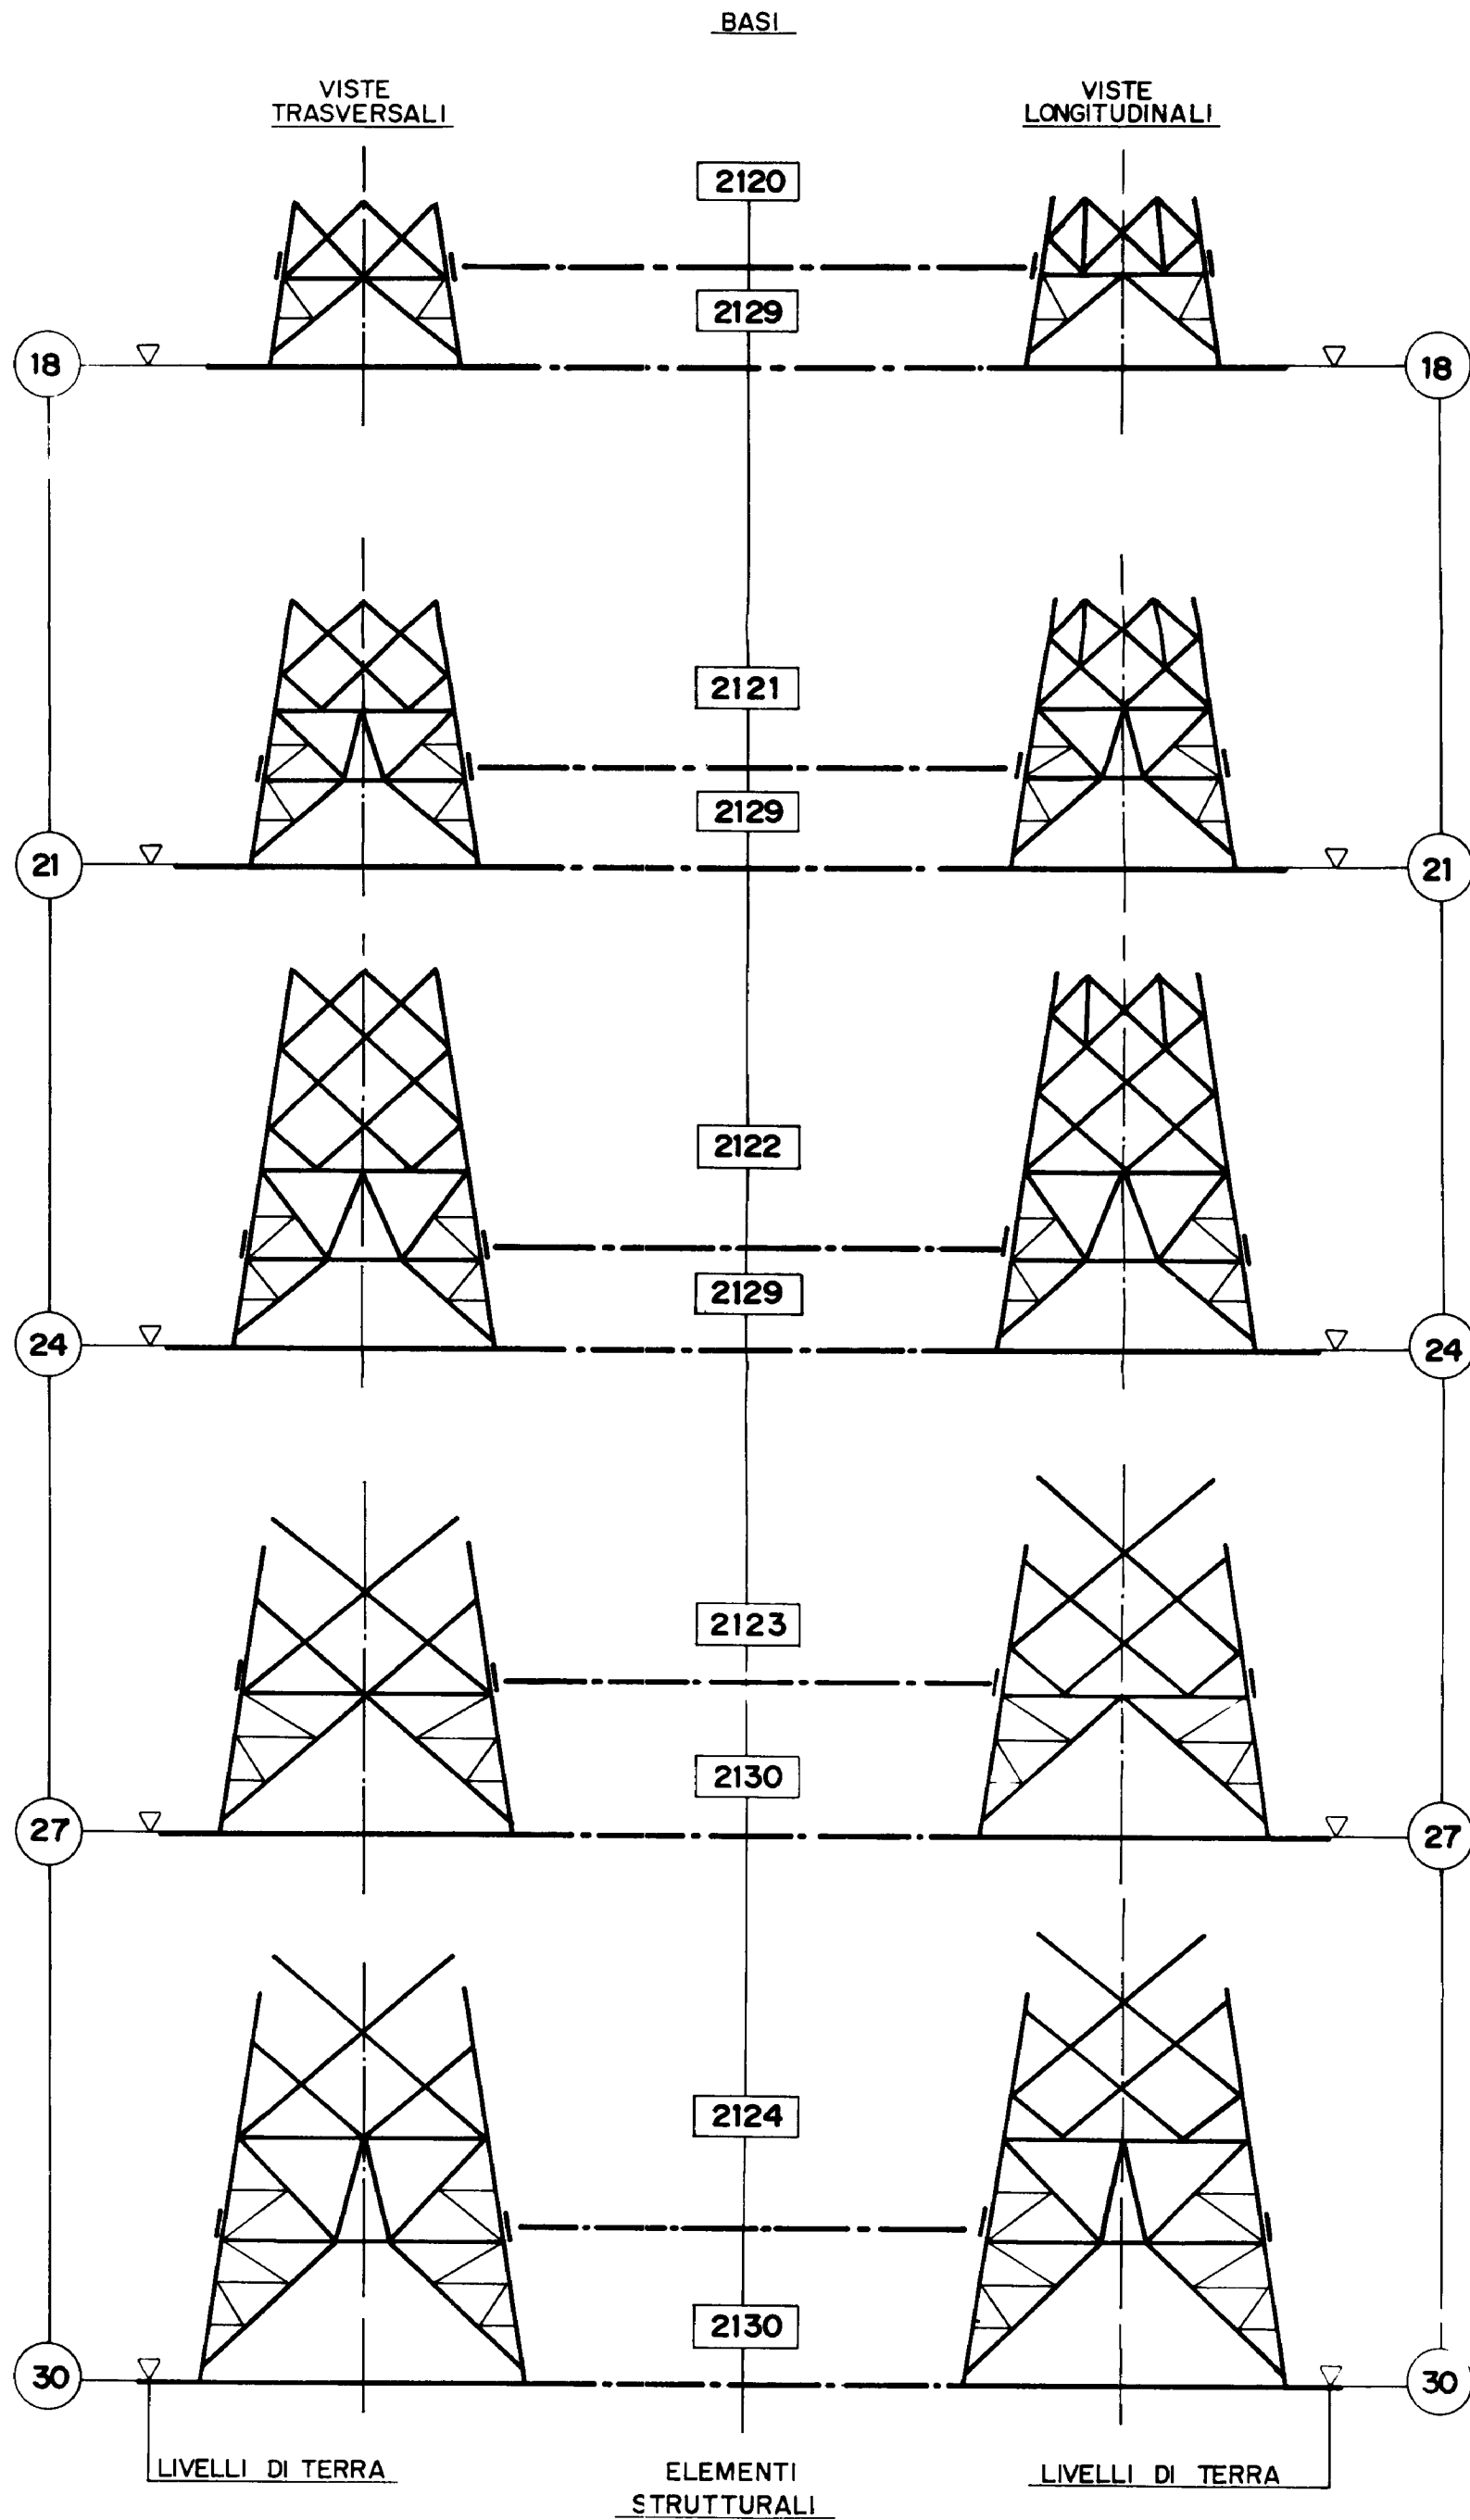

UNIFICAZIONE  
**ENEL**

**LS 1067**

Gennaio 1994  
Ed. 6-4/5

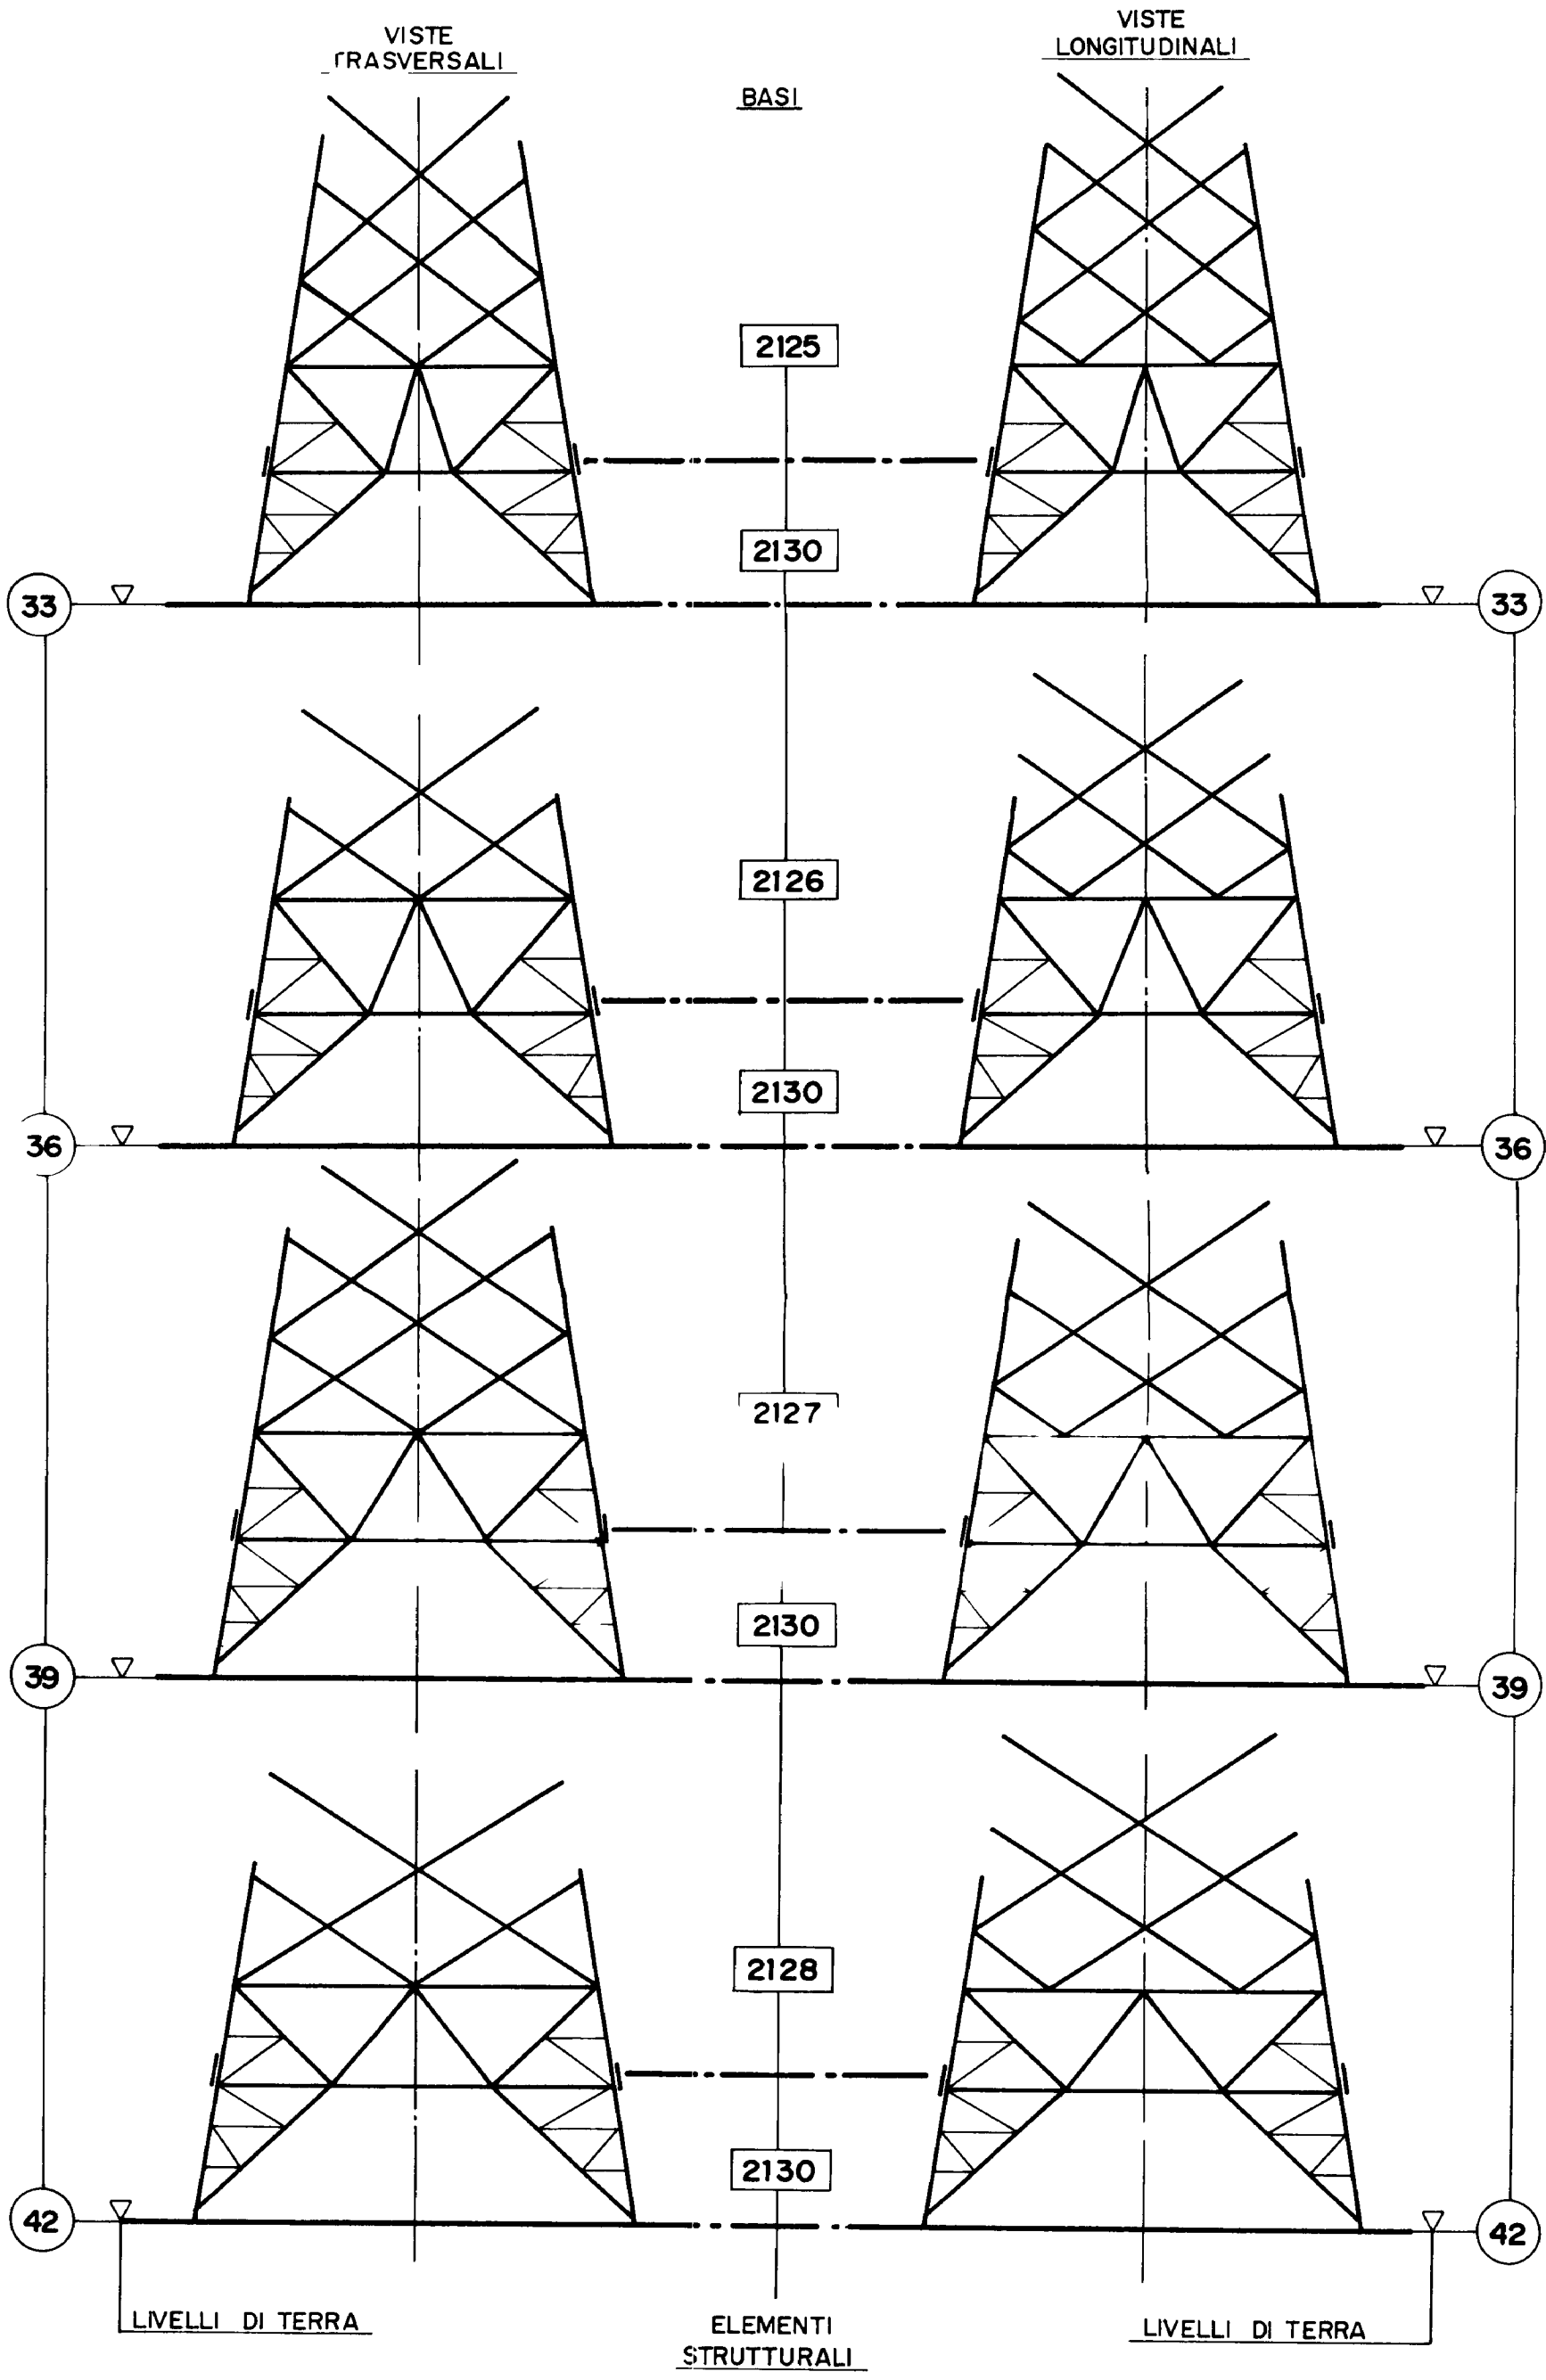

UNIFICAZIONE  
**ENEL**

**LS 1067**

Gennaio 1994  
Ed 6-5/5