




SEZIONE TIPO Scala X= 1:200 Scala Y= 1:20

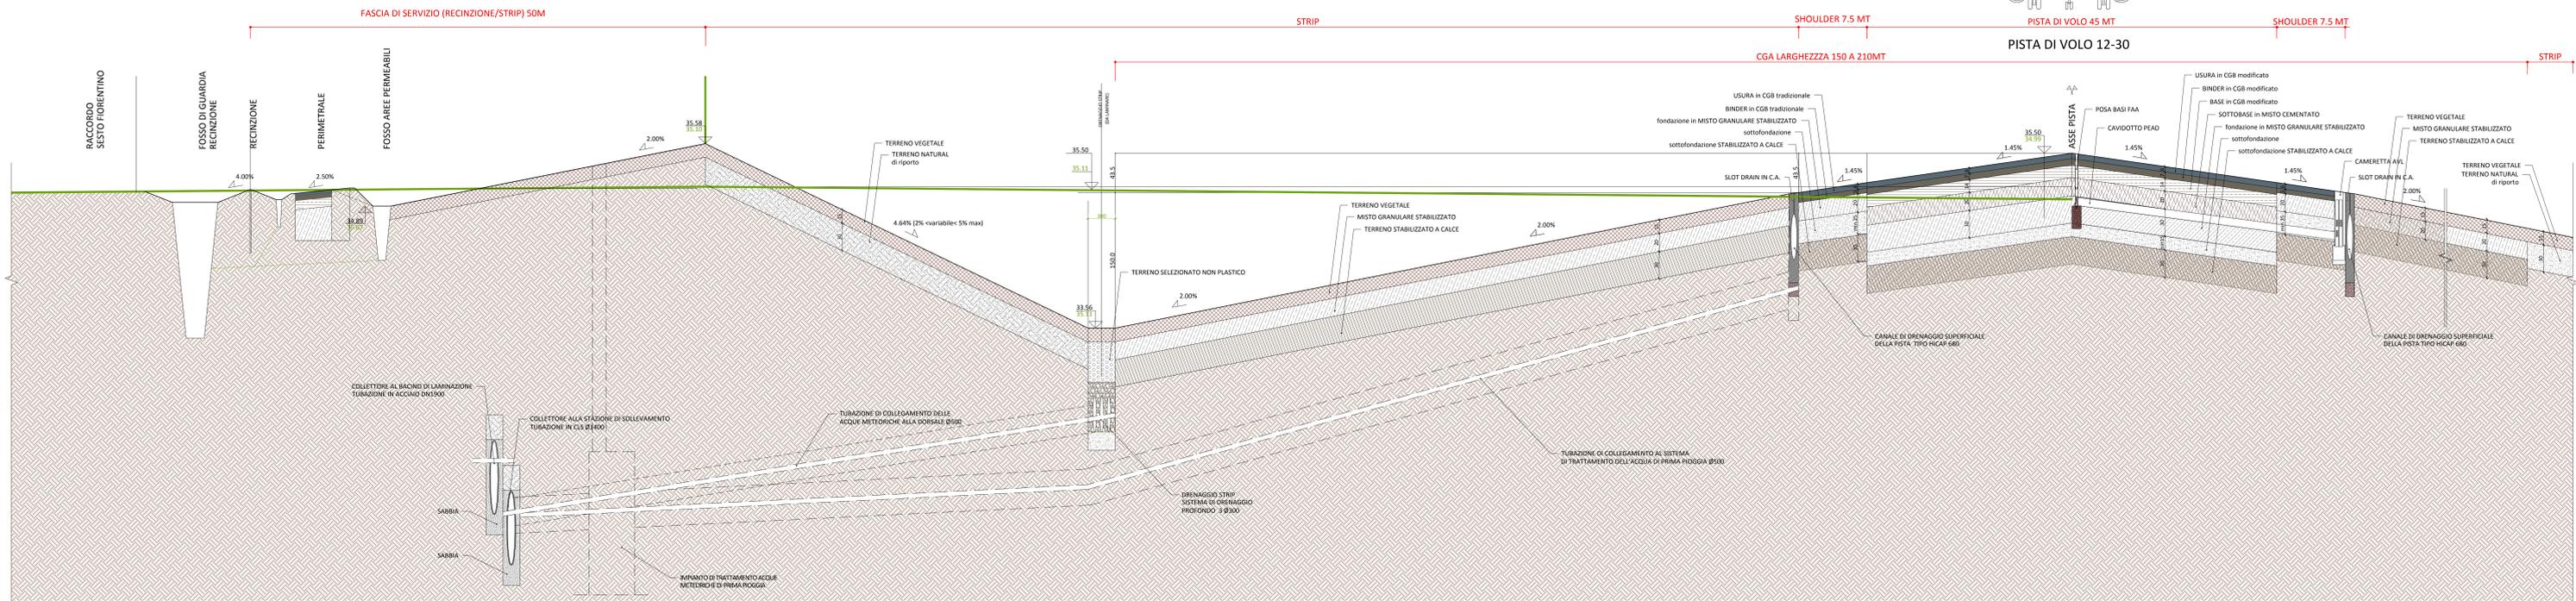



PLANIMETRIA Scala = 1:200



PARTICOLARE TUBI PVC E CLS Scala = 1:20

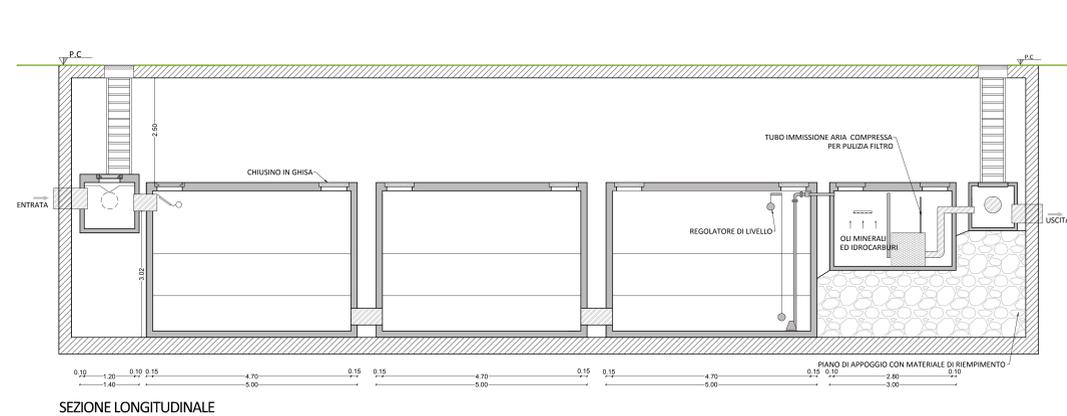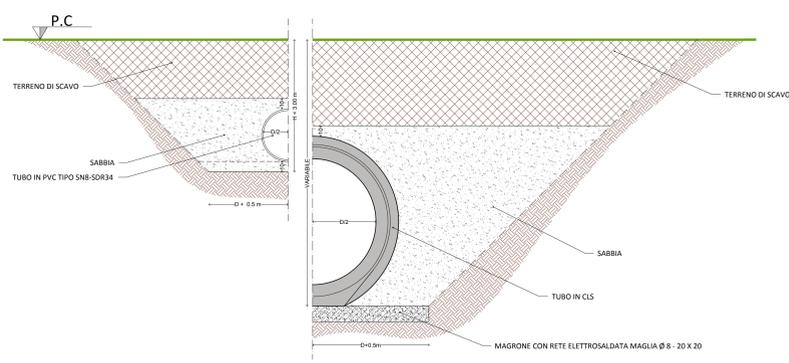

IMPIANTO DI TRATTAMENTO ACQUE METEORICHE DI PRIMA PIOGGIA Scala = 1:50

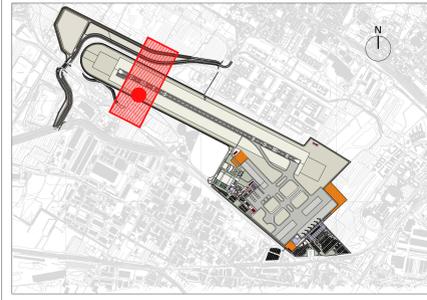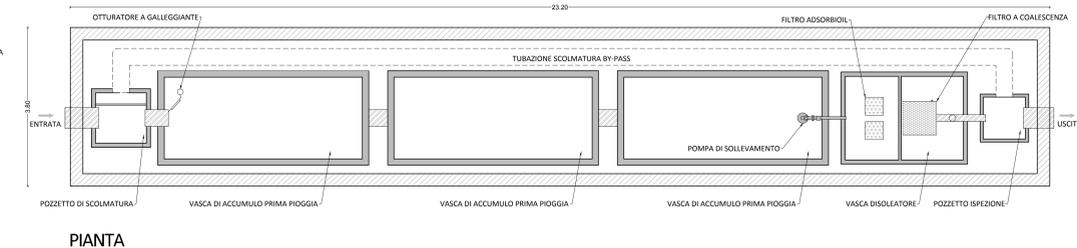

MINISTERO DELLE INFRASTRUTTURE E N.A.C. ENTE NAZIONALE per L'AVIAZIONE CIVILE

Comitatente Principale **Toscana Aeroporti**

Opera **PROGETTO DEFINITIVO**
NUOVA PISTA DI VOLO 12-30, TAXIWAYS E APRONS

Titolo Tavola **RETE DI SMALTIMENTO ACQUE METEORICHE PISTA - PLANIMETRIA SEZIONE TIPO E PARTICOLARI COSTRUTTIVI**

CODICE COMMISIA	FASE	REV.	DATA 1 ^a EMISSIONE	SCALA	N° TAVOLA
000 00 00	PD	0.0	Agosto 2015	Varie	6.06
NOOME FILE:	01-AS-DT 001				

REV.	DATA	DISPOSIZIONE	REDATTO	VERIFICATO	APPROVATO

COMITANTE PRINCIPALE: Toscana Aeroporti	GRUPPO DI PROGETTAZIONE: Toscana Aeroporti	PROGETTAZIONE SPECIALISTICA: P&I
ACCANTABILE MANAGER: Dott. Vincenzo Caputo	DIREZIONE TECNICA: Ing. Roberto Marchi	PROGETTO SPECIALISTICO: Ing. Vincenzo Caputo
POST-HOLDER PROGETTAZIONE: Ing. Veronica Ingrid D'Antonio	PROGETTO MANAGER: Ing. Vincenzo Caputo	PROGETTO SPECIALISTICO: Ing. Vincenzo Caputo
RESPONSABILE DEL PROCEDIMENTO: Ing. Vincenzo Caputo	Arch. Gerardo Puccione Ing. Giosuè Favaroni	helpport