SEZIONE A-A
Scala 1:200

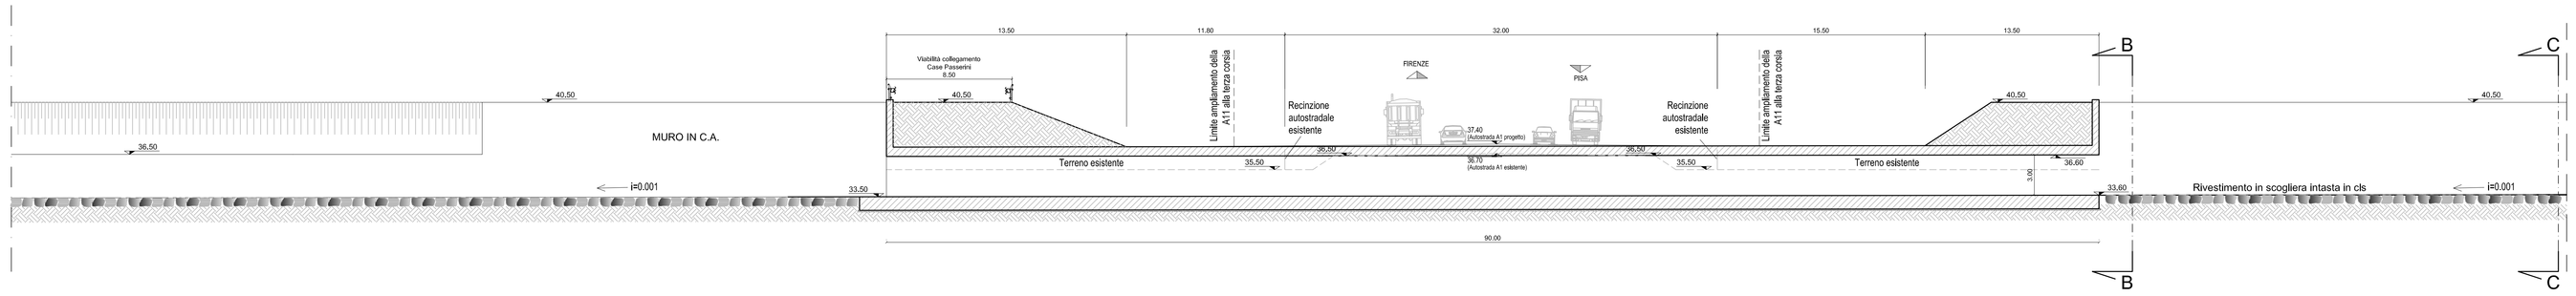

SEZIONE B-B
Scala 1:100

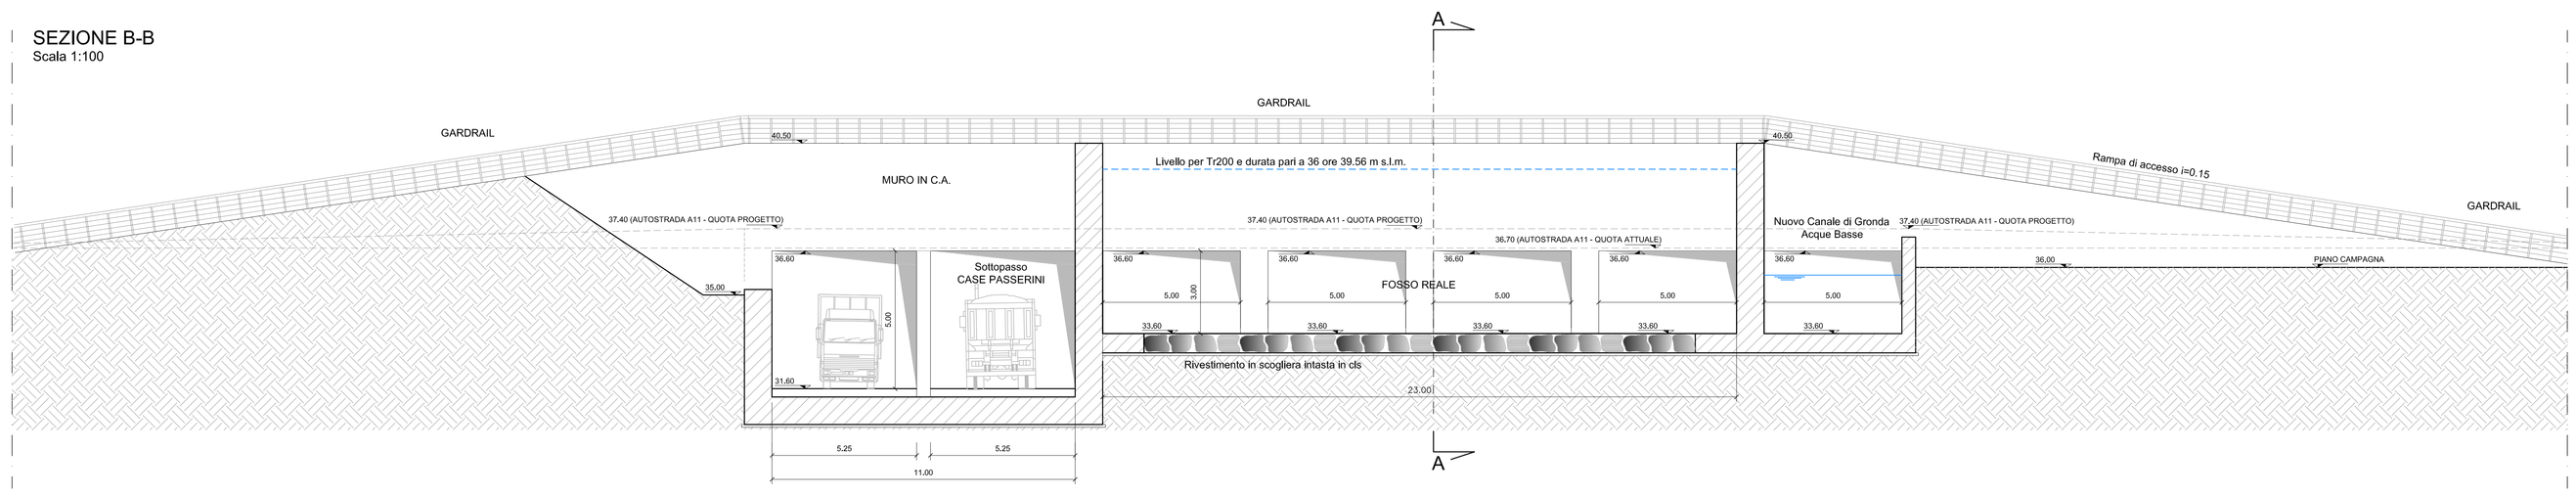

SEZIONE C-C
Scala 1:100

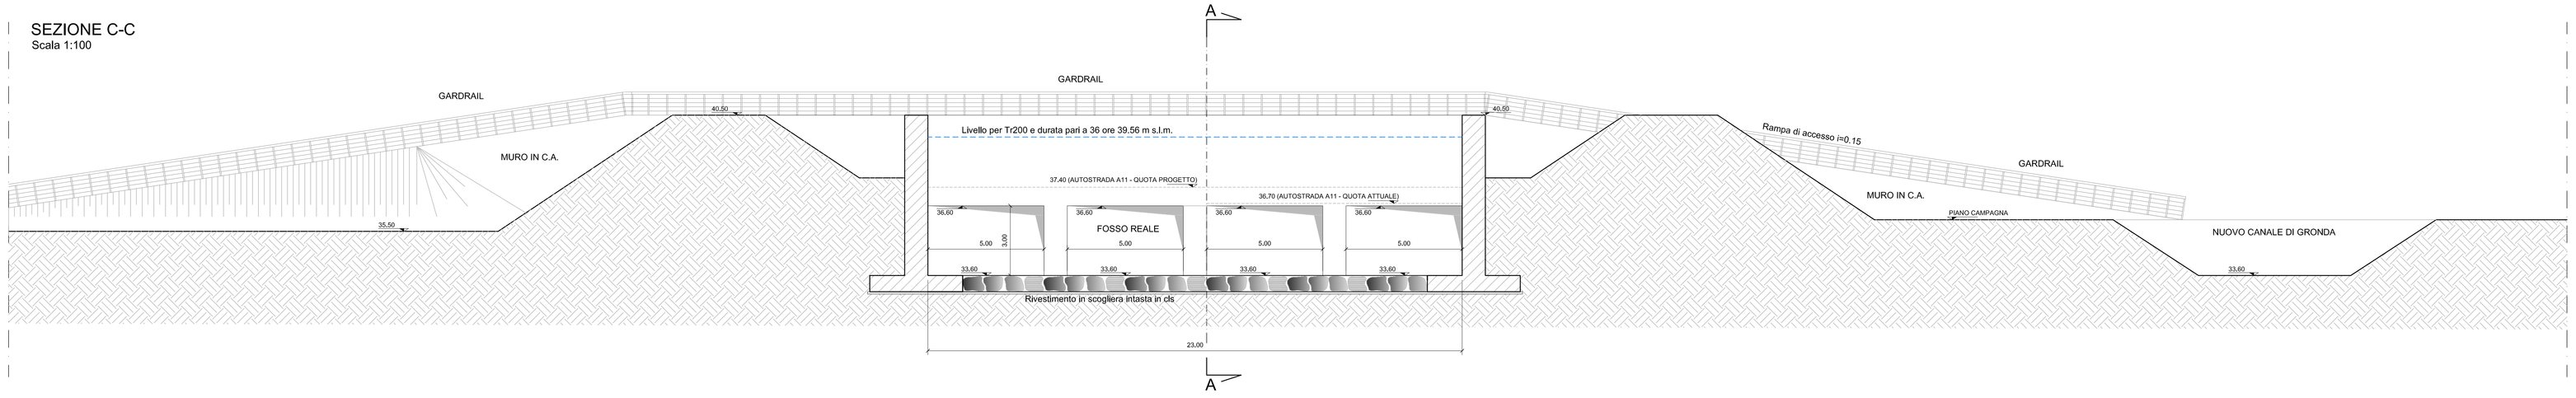

SEZIONE D-D
Scala 1:100

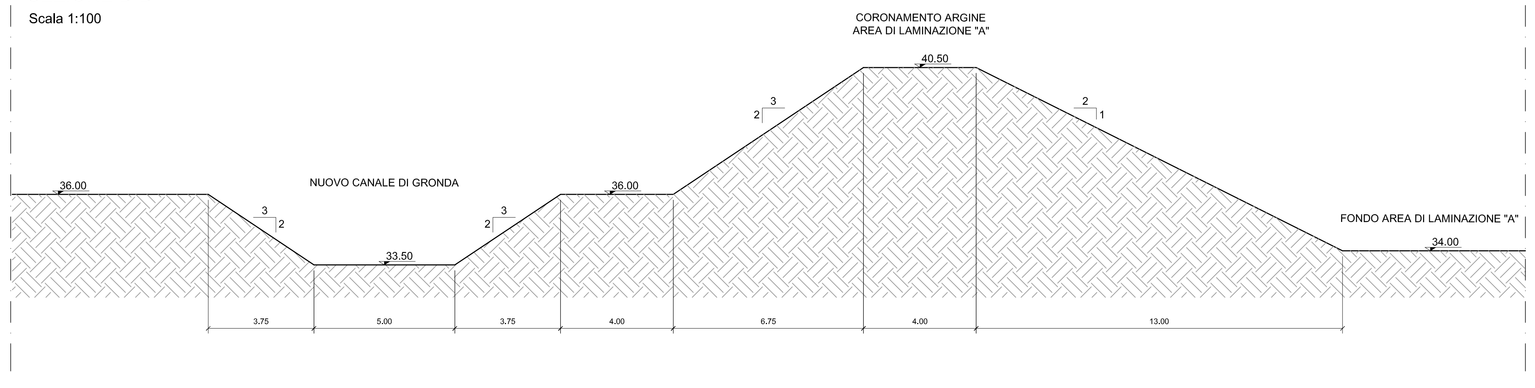

SEZIONE TIPO NUOVO FOSSO REALE
Scala 1:100

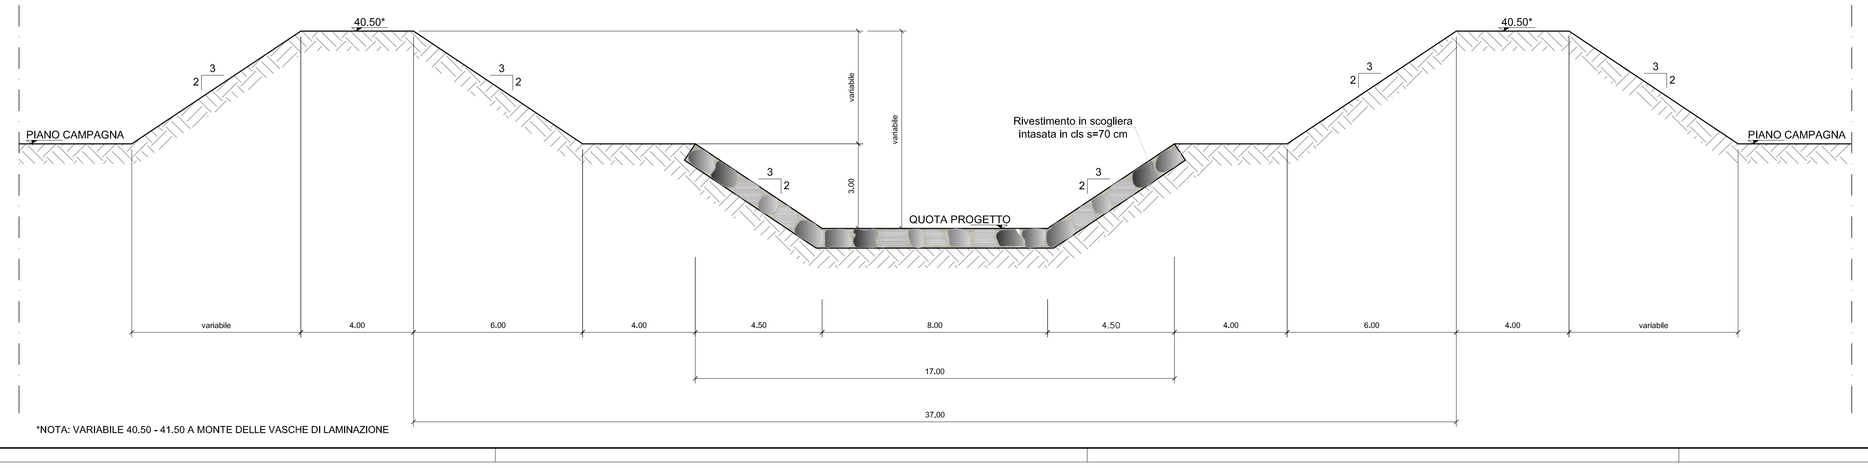

*NOTA: VARIABILE 40.50 - 41.50 A MONTE DELLE VASCHE DI LAMINAZIONE

NOTA: PER LA PLANIMETRIA SI VEDA INT-PGT-03-TAV-009

PROPONENTE

ENAC
ENTE NAZIONALE PER L'AVIAZIONE CIVILE

Toscana Aeroporti

MASTER PLAN 2014-2029
AEROPORTO AMERIGO VESPUCCI FIRENZE

STUDIO DI IMPATTO AMBIENTALE

ambiente
ingegneria ambientale e laboratori
sede di CARRARA
Via Fiorano, 21
54100 MASSA (MS)
Tel. 0585.238424
Fax 0585.238637
sede di FIRENZE
Via di Soffiano 29
50145 FIRENZE (FI)
Tel. 055.3206125
Fax 055.7177441

RESPONSABILE PROGETTO E COORDINATORE TECNICO:
Ing. Lorenzo TENERANI

CONSULENZA SPECIALISTICA
HYDEA S.p.A.
Via del Rosso Parentino, 2/g
50142 Firenze Italia
Dott. Ing. Stefano Mocenni

NOME ELABORATO
APPROFONDIMENTO PROGETTUALE
SEZIONI DELL'ATTRAVERSAMENTO AUTOSTRADALE DEL NUOVO FOSSO REALE

CODICE ELABORATO
INT-PGT-03-TAV-010

Codice elaborato: INT-PGT-03-TAV-010 — Scala: 1:200 / 1:100

Rev.	Descrizione	Redatto	Data	Verificato	Data	Approvato	Data	Autorizzato/Data
A	Emissione per VIA	M.Baldini	Sett. 2015	S.Monni	Sett. 2015	L.Tenerani	Sett. 2015	T.A. - V.D'Arienzo

Il diritto di legge vi riservano le proprietà di questo elaborato (Art.2578 del Codice Civile) e di tutti i contenuti ivi inclusi e ne vietano la riproduzione totale o parziale con qualsiasi mezzo senza autorizzazione