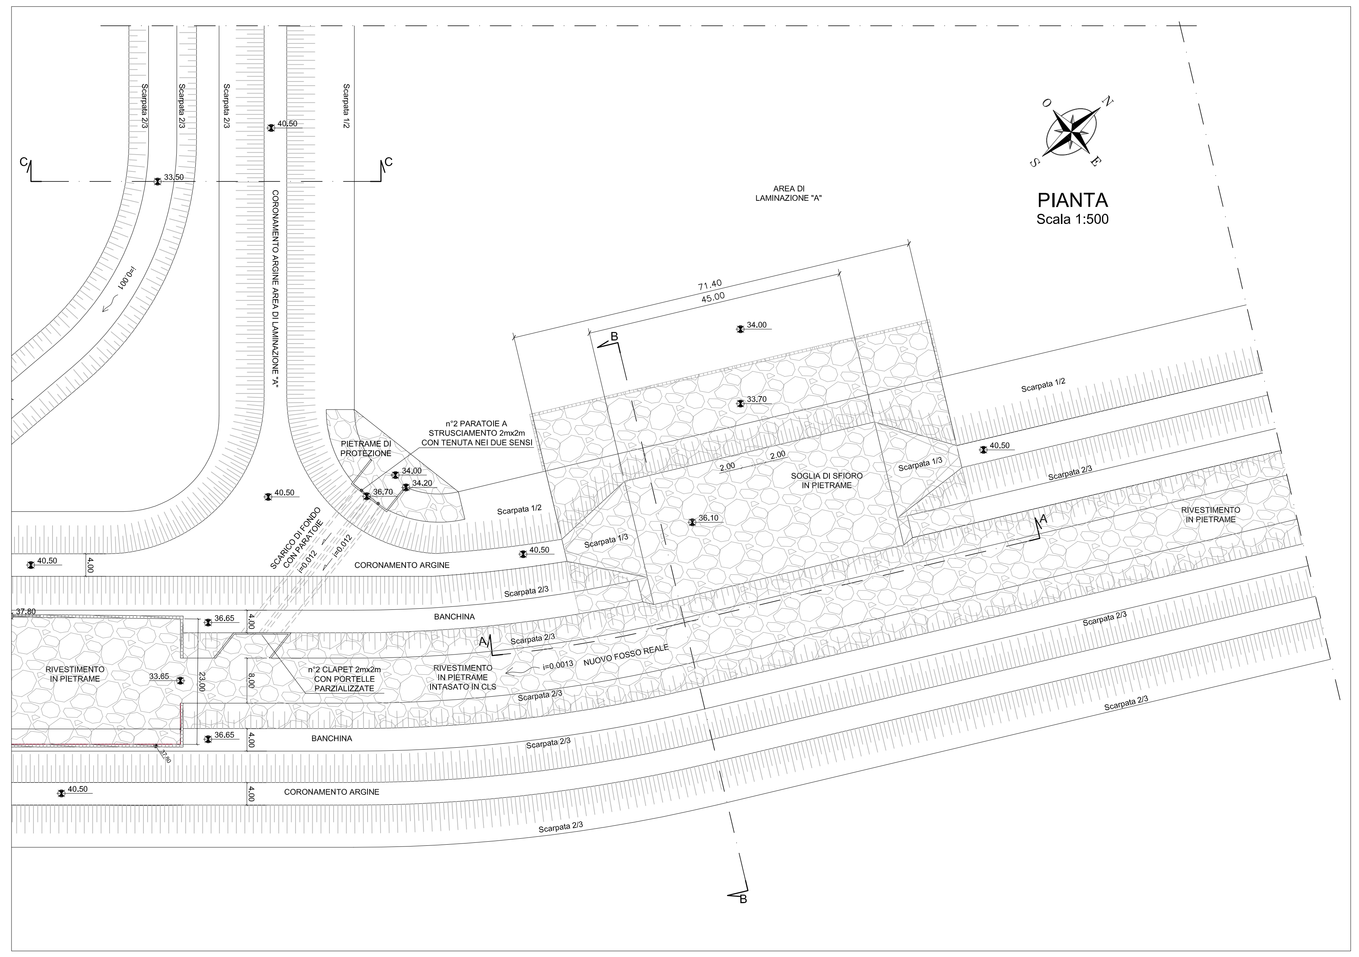

SEZIONE A-A
Scala 1:200

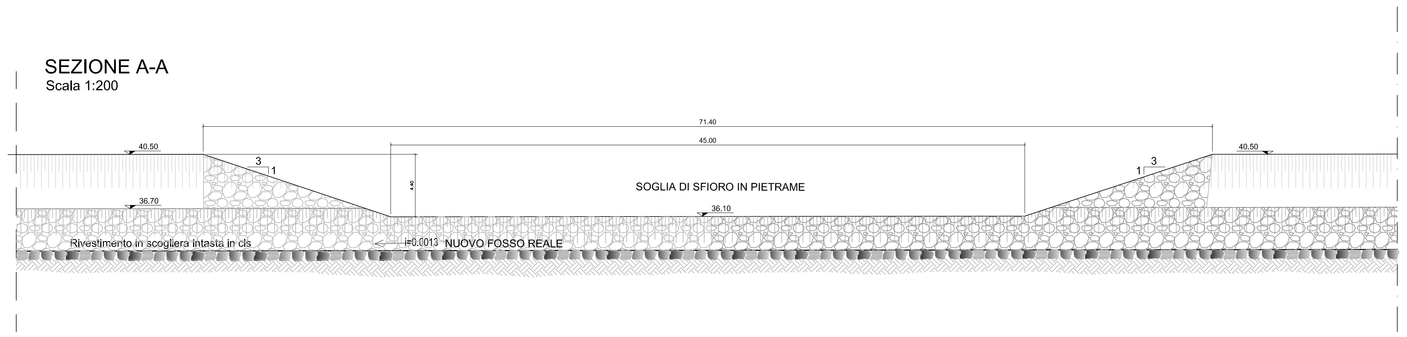

SEZIONE C-C
Scala 1:100

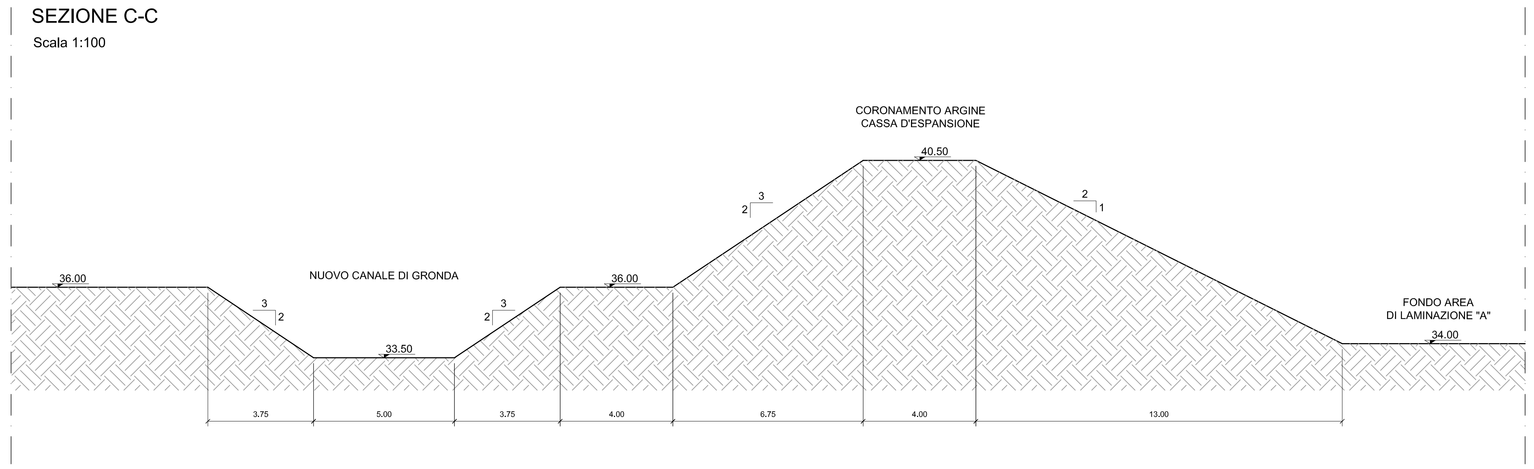

SEZIONE B-B
Scala 1:100

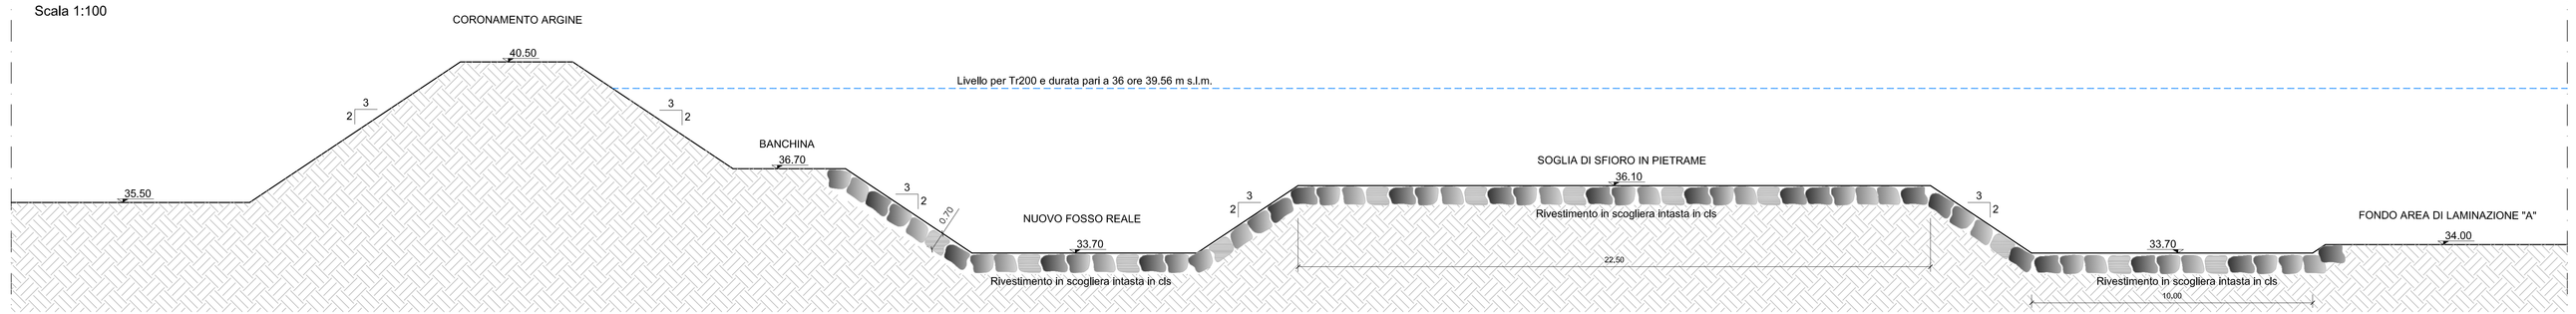

SEZIONE TIPO NUOVO FOSSO REALE
Scala 1:100

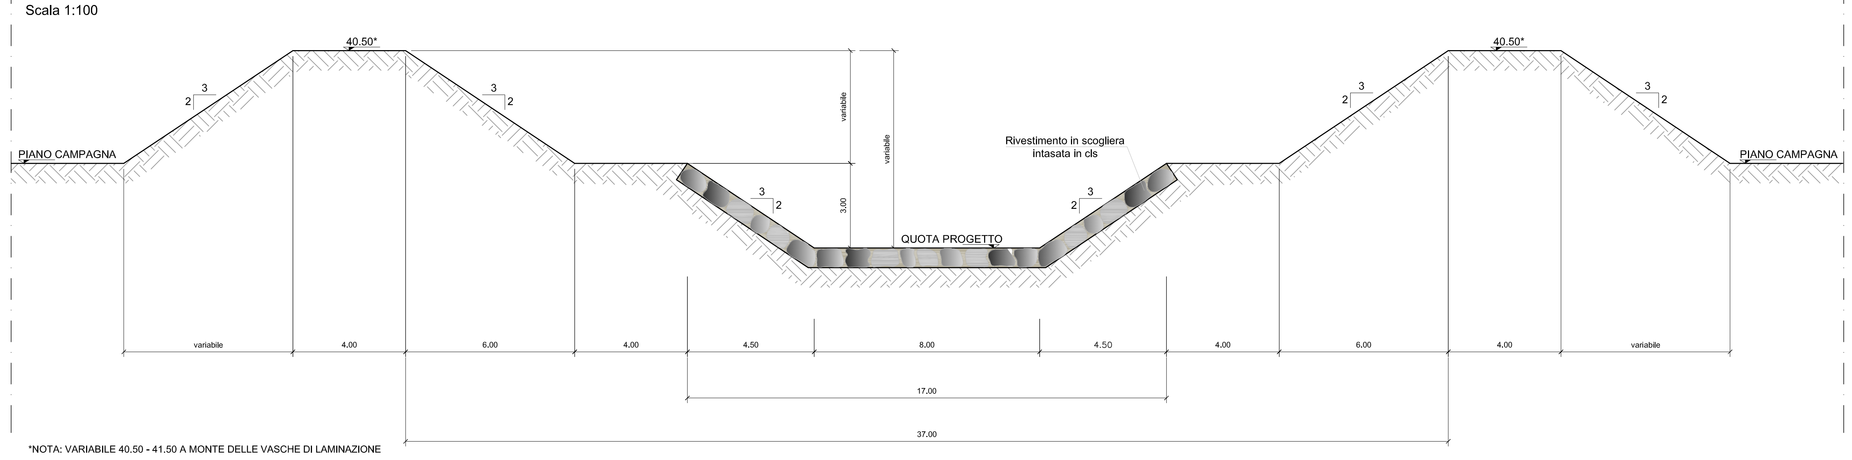

*NOTA: VARIABILE 40,50 - 41,50 A MONTE DELLE VASCHE DI LAMINAZIONE

PROPONENTE

ENAC
Ente Nazionale per l'Aviazione Civile

Toscana Aeroporti

MASTER PLAN 2014-2029
AEROPORTO AMERIGO VESPUCCI FIRENZE

STUDIO DI IMPATTO AMBIENTALE

RESPONSABILE PROGETTO E COORDINATORE TECNICO:
Ing. Lorenzo TENERANI

ambiente ingegneria ambientale e laboratori
sede di CARRARA
Via Provinciale, 23
54033 Carrara (MS)
Tel. 0585.209414
Fax 0585.209637
sede di FIRENZE
Via di Soffiano, 29
50145 Firenze (FI)
Tel. 055.3206725
Fax 055.7170441

CONSULENZA SPECIALISTICA
HYDEA S.p.A.
Via del Rosso Fiorentino, 2/g
50142 Firenze Italia
Dott. Ing. Stefano Mugnai

NOME ELABORATO
APPROFONDIMENTO PROGETTUALE
PIANTA E SEZIONE DELLO SFIORATORE DI PIENA AREA DI LAMINAZIONE "A"

CODICE ELABORATO
INT-PGT-03-TAV-012

Codice elaborato: INT-PGT-03-TAV-012 — Scala: VARIA

Rev.	Descrizione	Redatto	Data	Verificato	Data	Approvato	Data	Autorizzato/Data
A	Emissione per VIA	M.Baldini	Sett. 2015	S.Monni	Sett. 2015	L.Tenerani	Sett. 2015	T.A. - V.D'Arienzo

Il terzo di legge vi fornitore su proprietà di questo elaborato, ENAC si riserva a di tutti i diritti intellettuali tutte a diritti conformità ed uso non autorizzazione